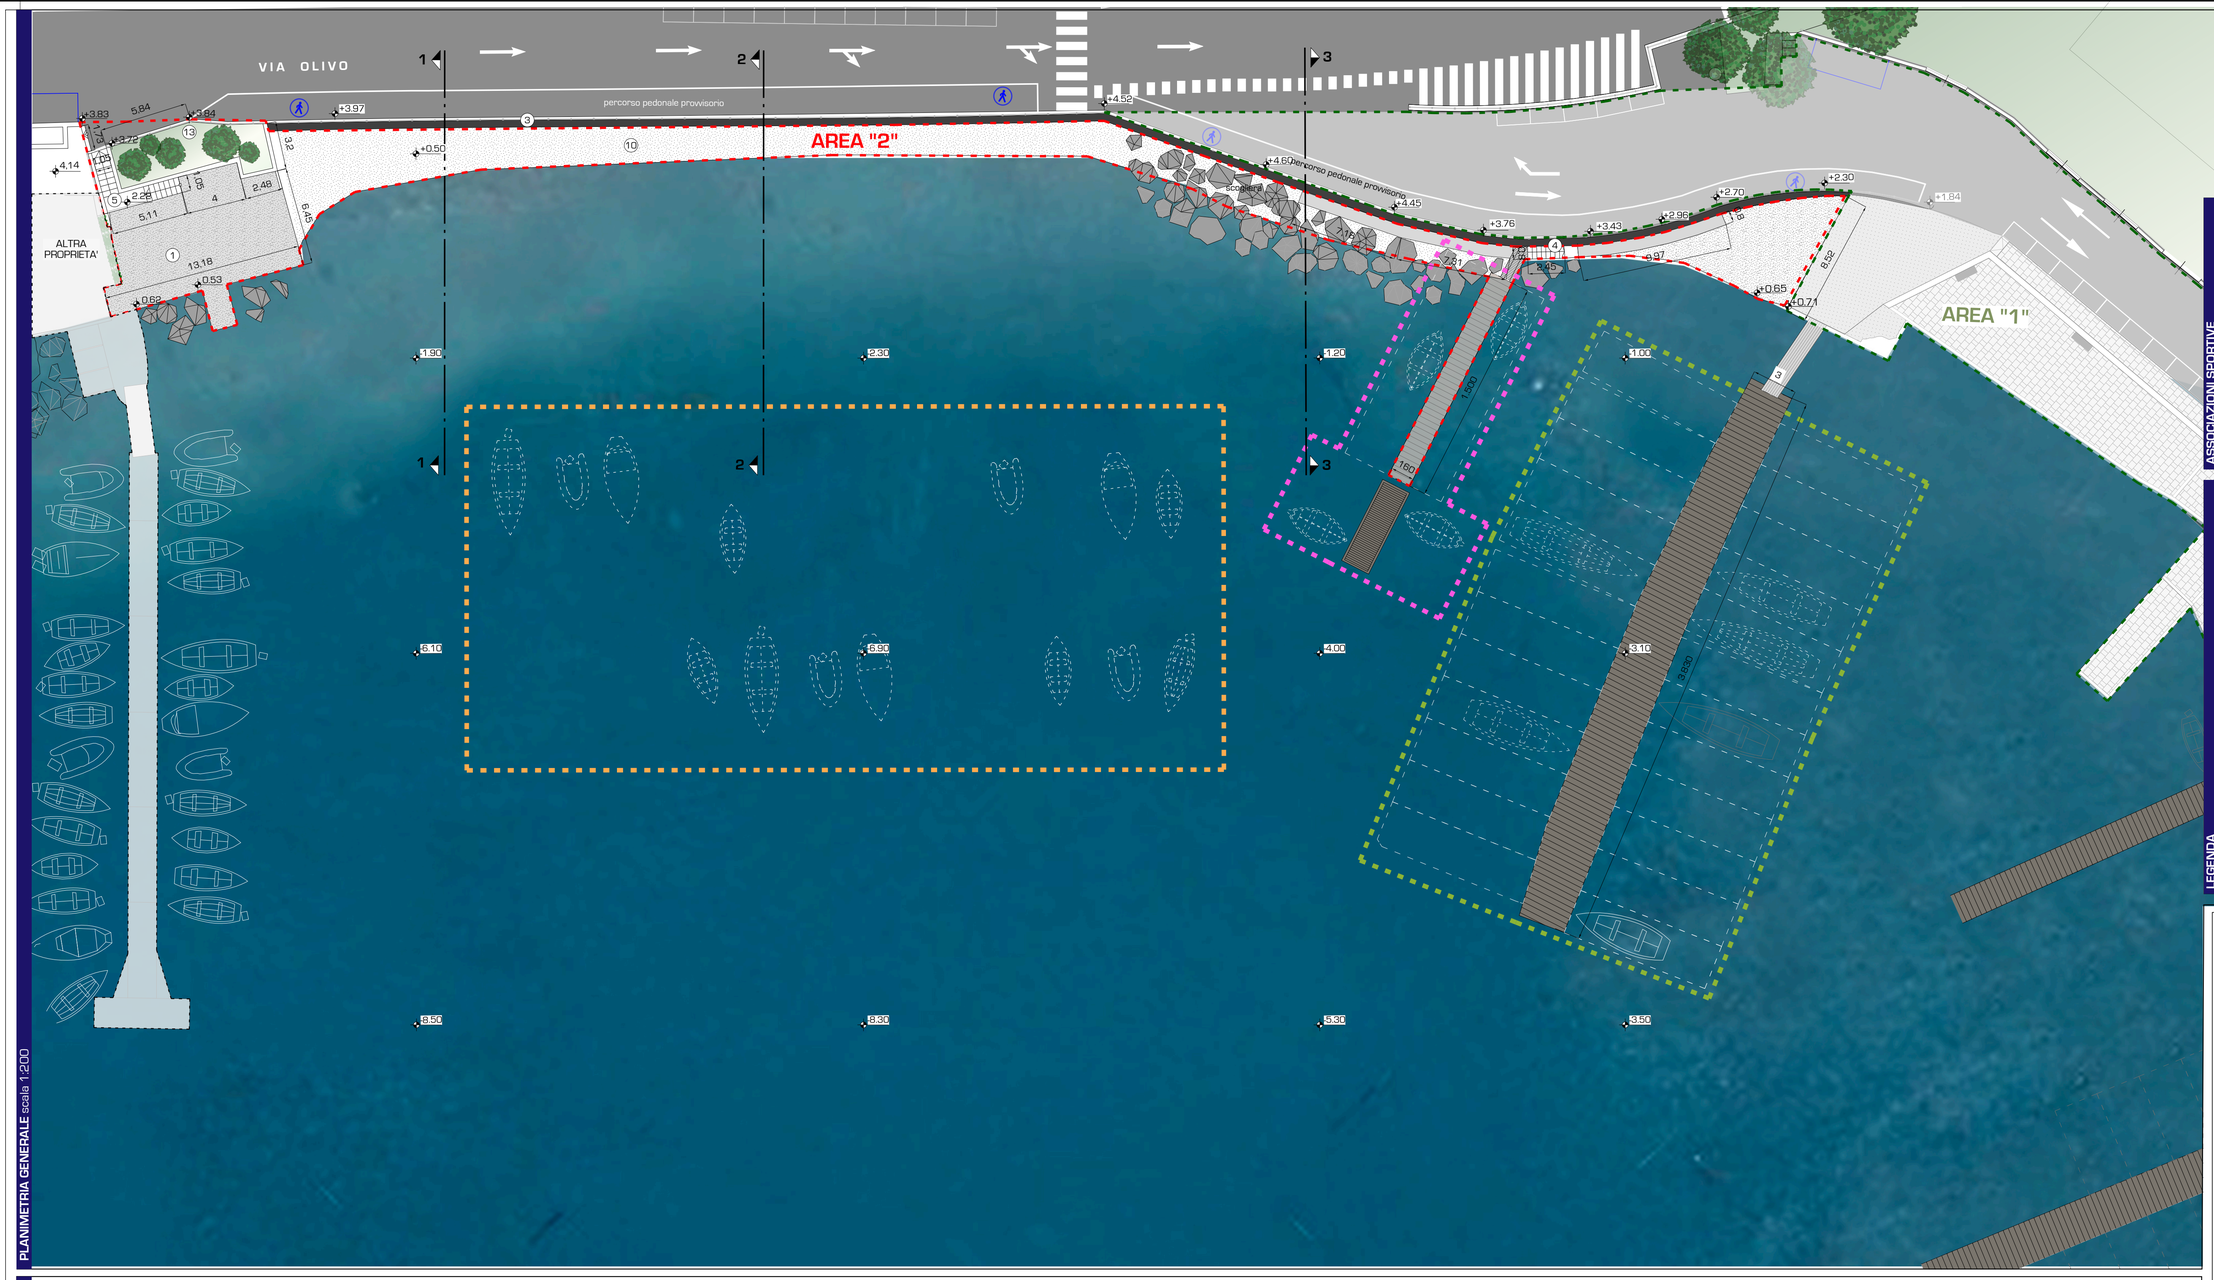

PLANIMETRIA GENERALE scala 1:200

AREA 2:

CATENARIA OLIVO (Comune)

specchio acqueo mq. 1.200
conc. dem.Capitaneria n. 121/1999 rep. 130

ASSOCIAZIONE SPORTIVA FILONAUTICA

area pontile mq. 57,50
conc. dem. n. 22/2004 rep. 47

PORTOVENERE YACHT CLUB

specchio acqueo mq. 675 + mq. 114 pontile fisso +
mq. 13,8 pontile galleggiante+mq. 7,6 passerella
conc. dem. n.13/2004 rep. 38

ASSOCIAZIONI SPORTIVE

Perimetro AREA 2
Perimetro AREA 1

1. Banchina in cls;
2. Passerella con parapetto e cancello in metallo per accesso ai pontili/banchina;
3. Muro contenimento strada ;
4. Scaletta metallica di accesso dalla strada;
5. Scalinata rivestita in pietra locale;
6. Pontile realizzato su pali;
7. Pontili a galleggiamento discontinuo;
8. massi in pietra;
9. Muretto di contenimento in cls;
10. Arenile;
11. Scogliera;
12. Pontile in cls con paiolato in legno;
13. Aiuola di proprietà privata;
14. Parapetto stradale semplice;

LEGENDA

PROSPETTO scala 1:200

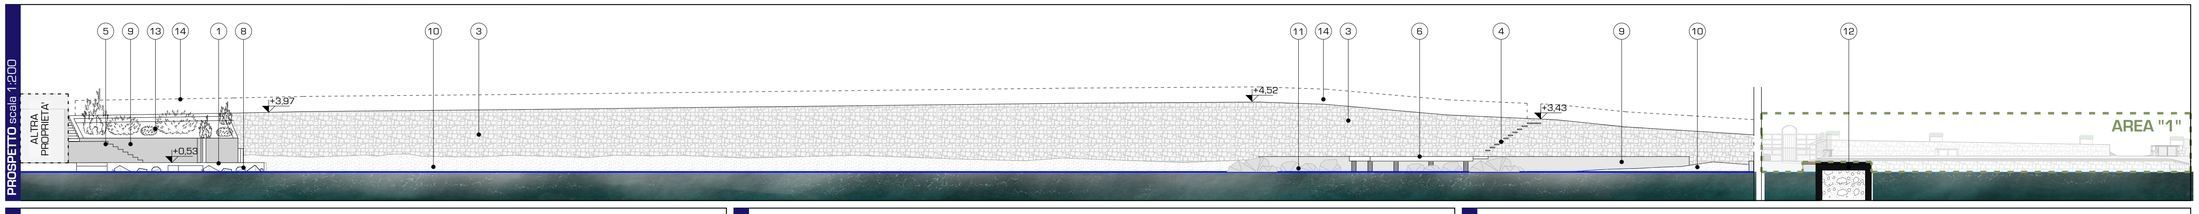

SEZIONE 1-1 scala 1:100

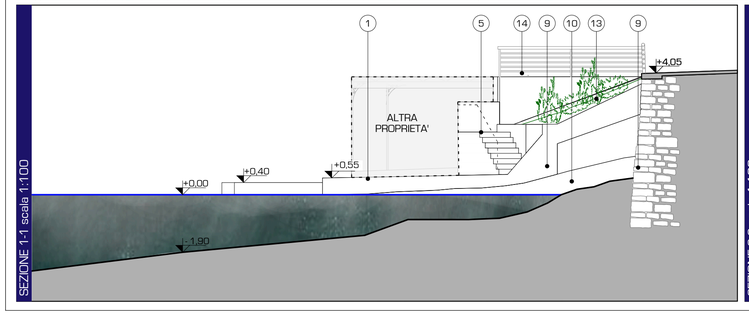

SEZIONE 2-2 scala 1:100

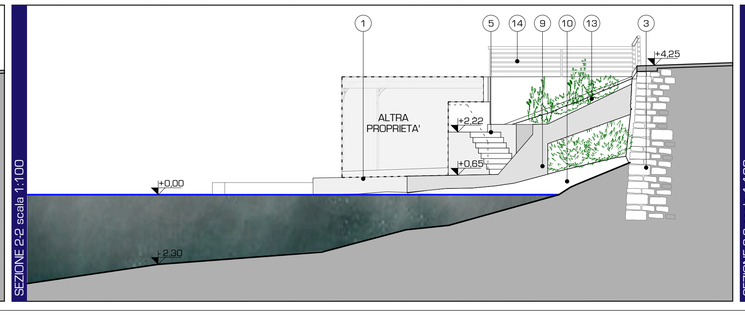

SEZIONE 3-3 scala 1:100

ALEA progetti s.r.l. via Fontevivo 21N 19125 La Spezia tel. fax. 0187 518860 e-mail alea.studioeva@gmail.com P.I. 01132970110

COMMITTENTE

COMUNE DI PORTO VENERE

PROGETTO

PROGETTO DEFINITIVO "AREA 2"
PER IL COMPLETAMENTO DELLA PASSEGGIATA PUBBLICA E REALIZZAZIONE ZONA PER LA NAUTICA

PROGETTISTA ARCHITETTONICO

ROBERTO EVARISTI ARCHITETTO
via Fontevivo 21N 19125 La Spezia

ORDINE DEGLI ARCHITETTI DELLA SPEZIA Arch. ROBERTO EVARISTI N. 178 SEZ. A/B

arch. Alessandro Mori
arch. Alice Vivoli

PROGETTISTA STRUTTURALE

INGEGNERE ALFREDO MONTEFIORI

DIRETTORE DEI LAVORI

ROBERTO EVARISTI ARCHITETTO
via Fontevivo 21N 19125 La Spezia

ATTUALE/AUTORIZZATO	PROGETTO	RAFFRONTO

OGGETTO TAVOLA

AREA DI INTERVENTO "2"

- PLANIMETRIA GENERALE
- PROSPETTO FRONTE MARE
- SEZIONI

F. 10 - SVI. Z
MAPP.
733-802-803-797

IDENTIFICAZIONE CATASTALE

DICEMBRE 2019

DATA PRESENTAZIONE

TAVOLA

TAV. A2

VARIE

A PROGETTO ARCHITETTONICO CA PROGETTO STRUTTURE IN C.A. I PROGETTO IMPIANTI E ARREDI

QUESTO ELABORATO È DI ESCLUSIVA PROPRIETÀ DEL PROGETTISTA. NON POTRÀ ESSERE USATO NÉ RIPRODOTTO SENZA ESPLICITO CONSENSO