

Centrale di “Eugenio Montale” di La Spezia

**ALLEGATO - punto 8**

**Centrale di “Eugenio Montale” di La Spezia**

**Sostituzione dell'unità a carbone esistente con nuova unità a gas  
presso la centrale termoelettrica di La Spezia  
"Eugenio Montale"**

**La Spezia - ALLEGATO - punto 8**

**Integrazioni e chiarimenti richiesti al punto 8 della Nota MiTE prot.n.28556  
del 18.03.2021, allegato nota CTVIA n.1202 del 09.03.2021**



Centrale di “Eugenio Montale” di La Spezia

ALLEGATO - punto 8

La Spezia - ALLEGATO 8\_4






SEZIONE A-A'

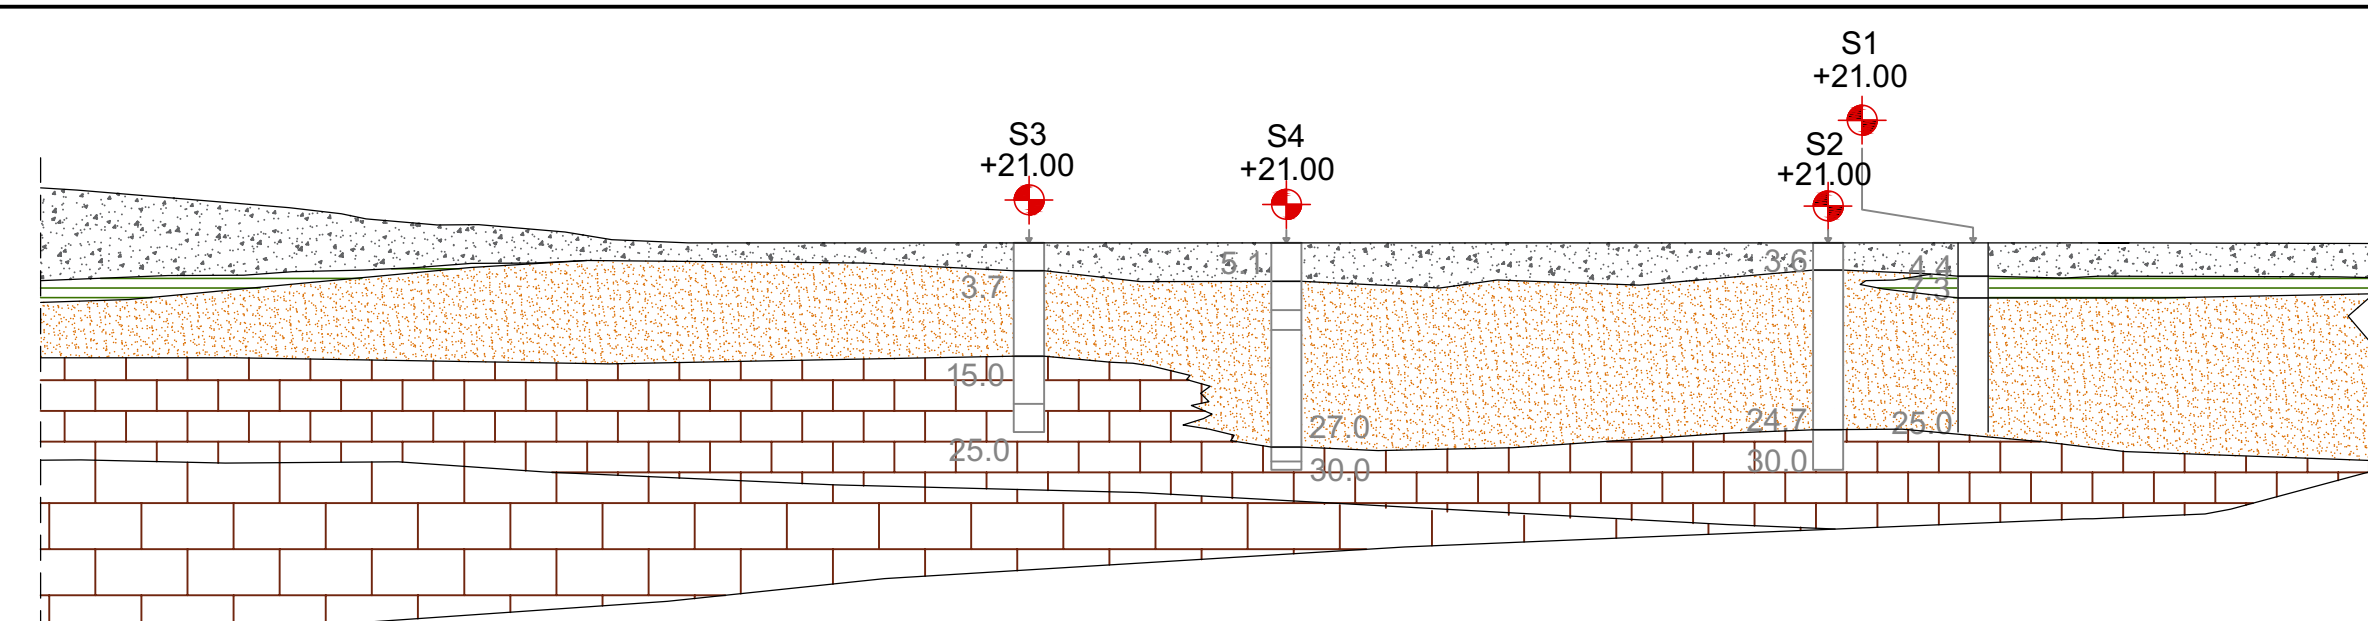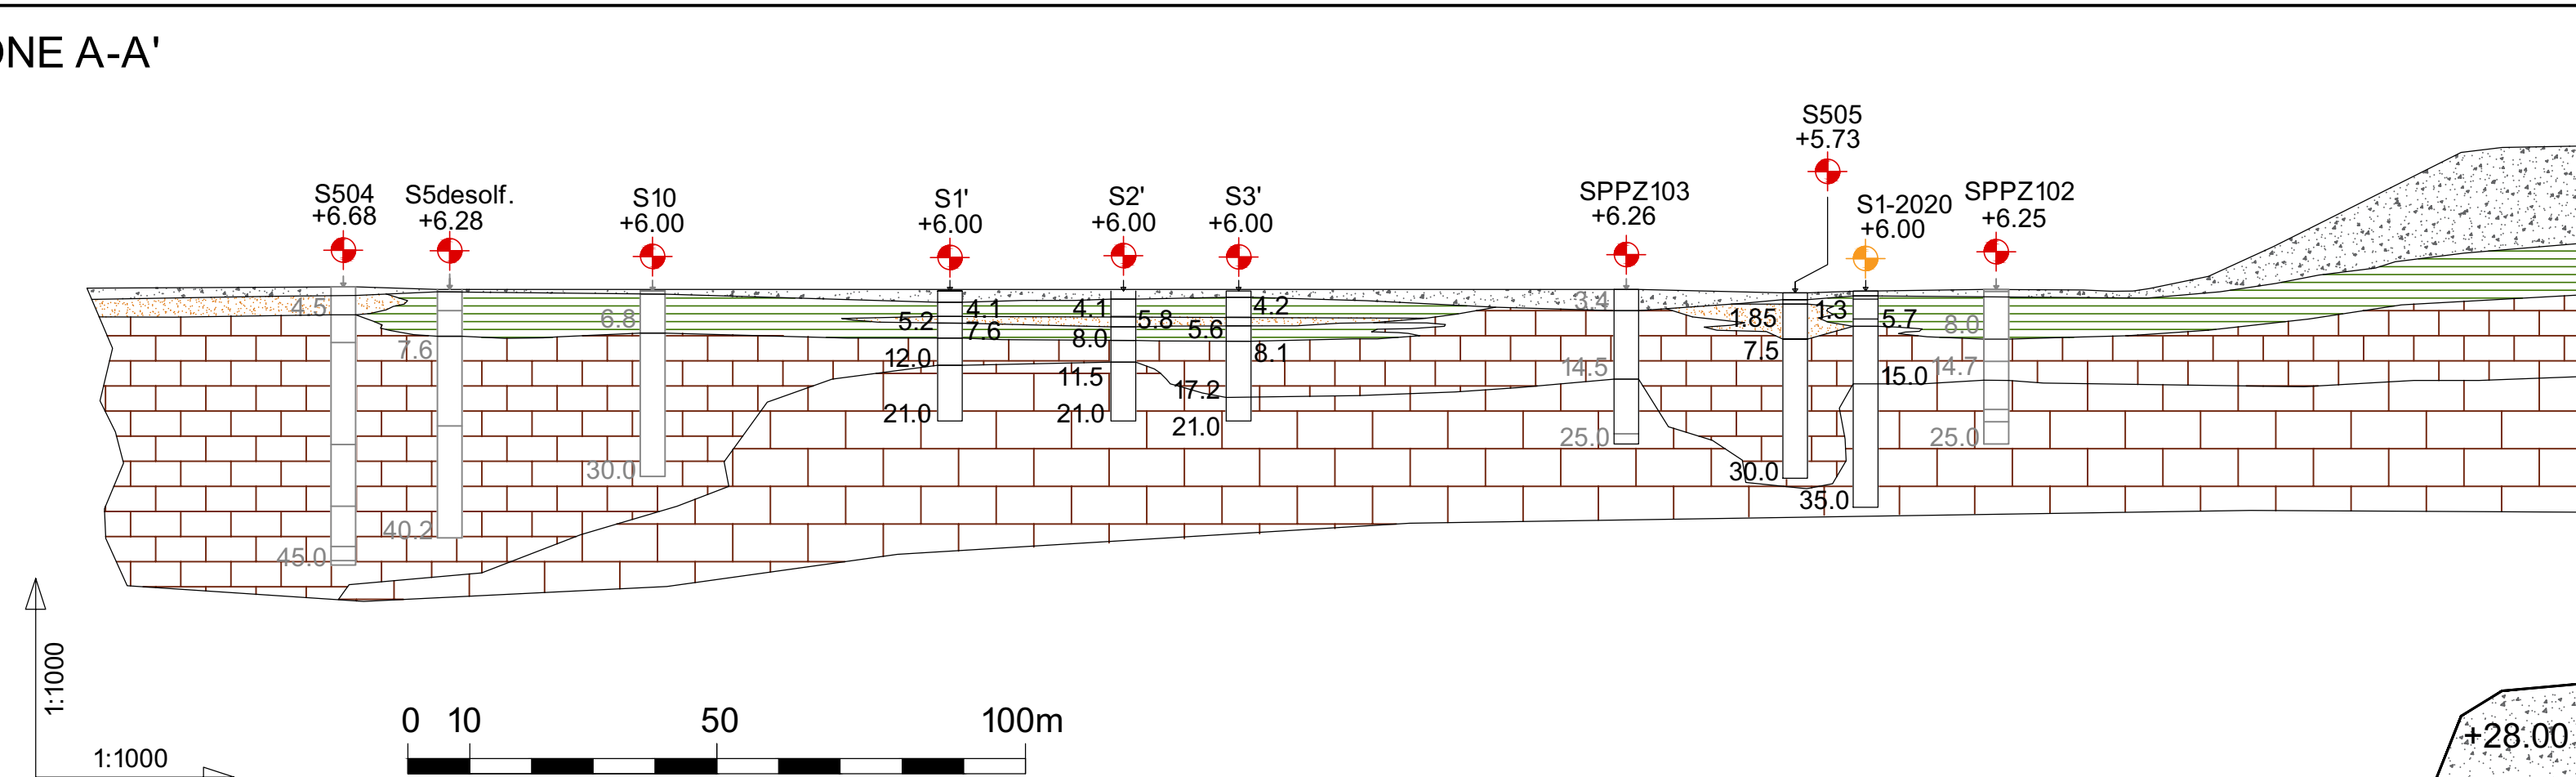


SEZIONE B-B'

SEZIONE C-C'

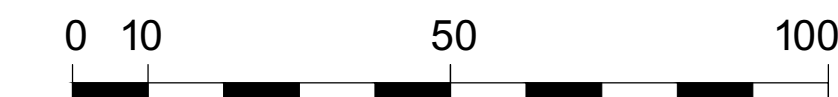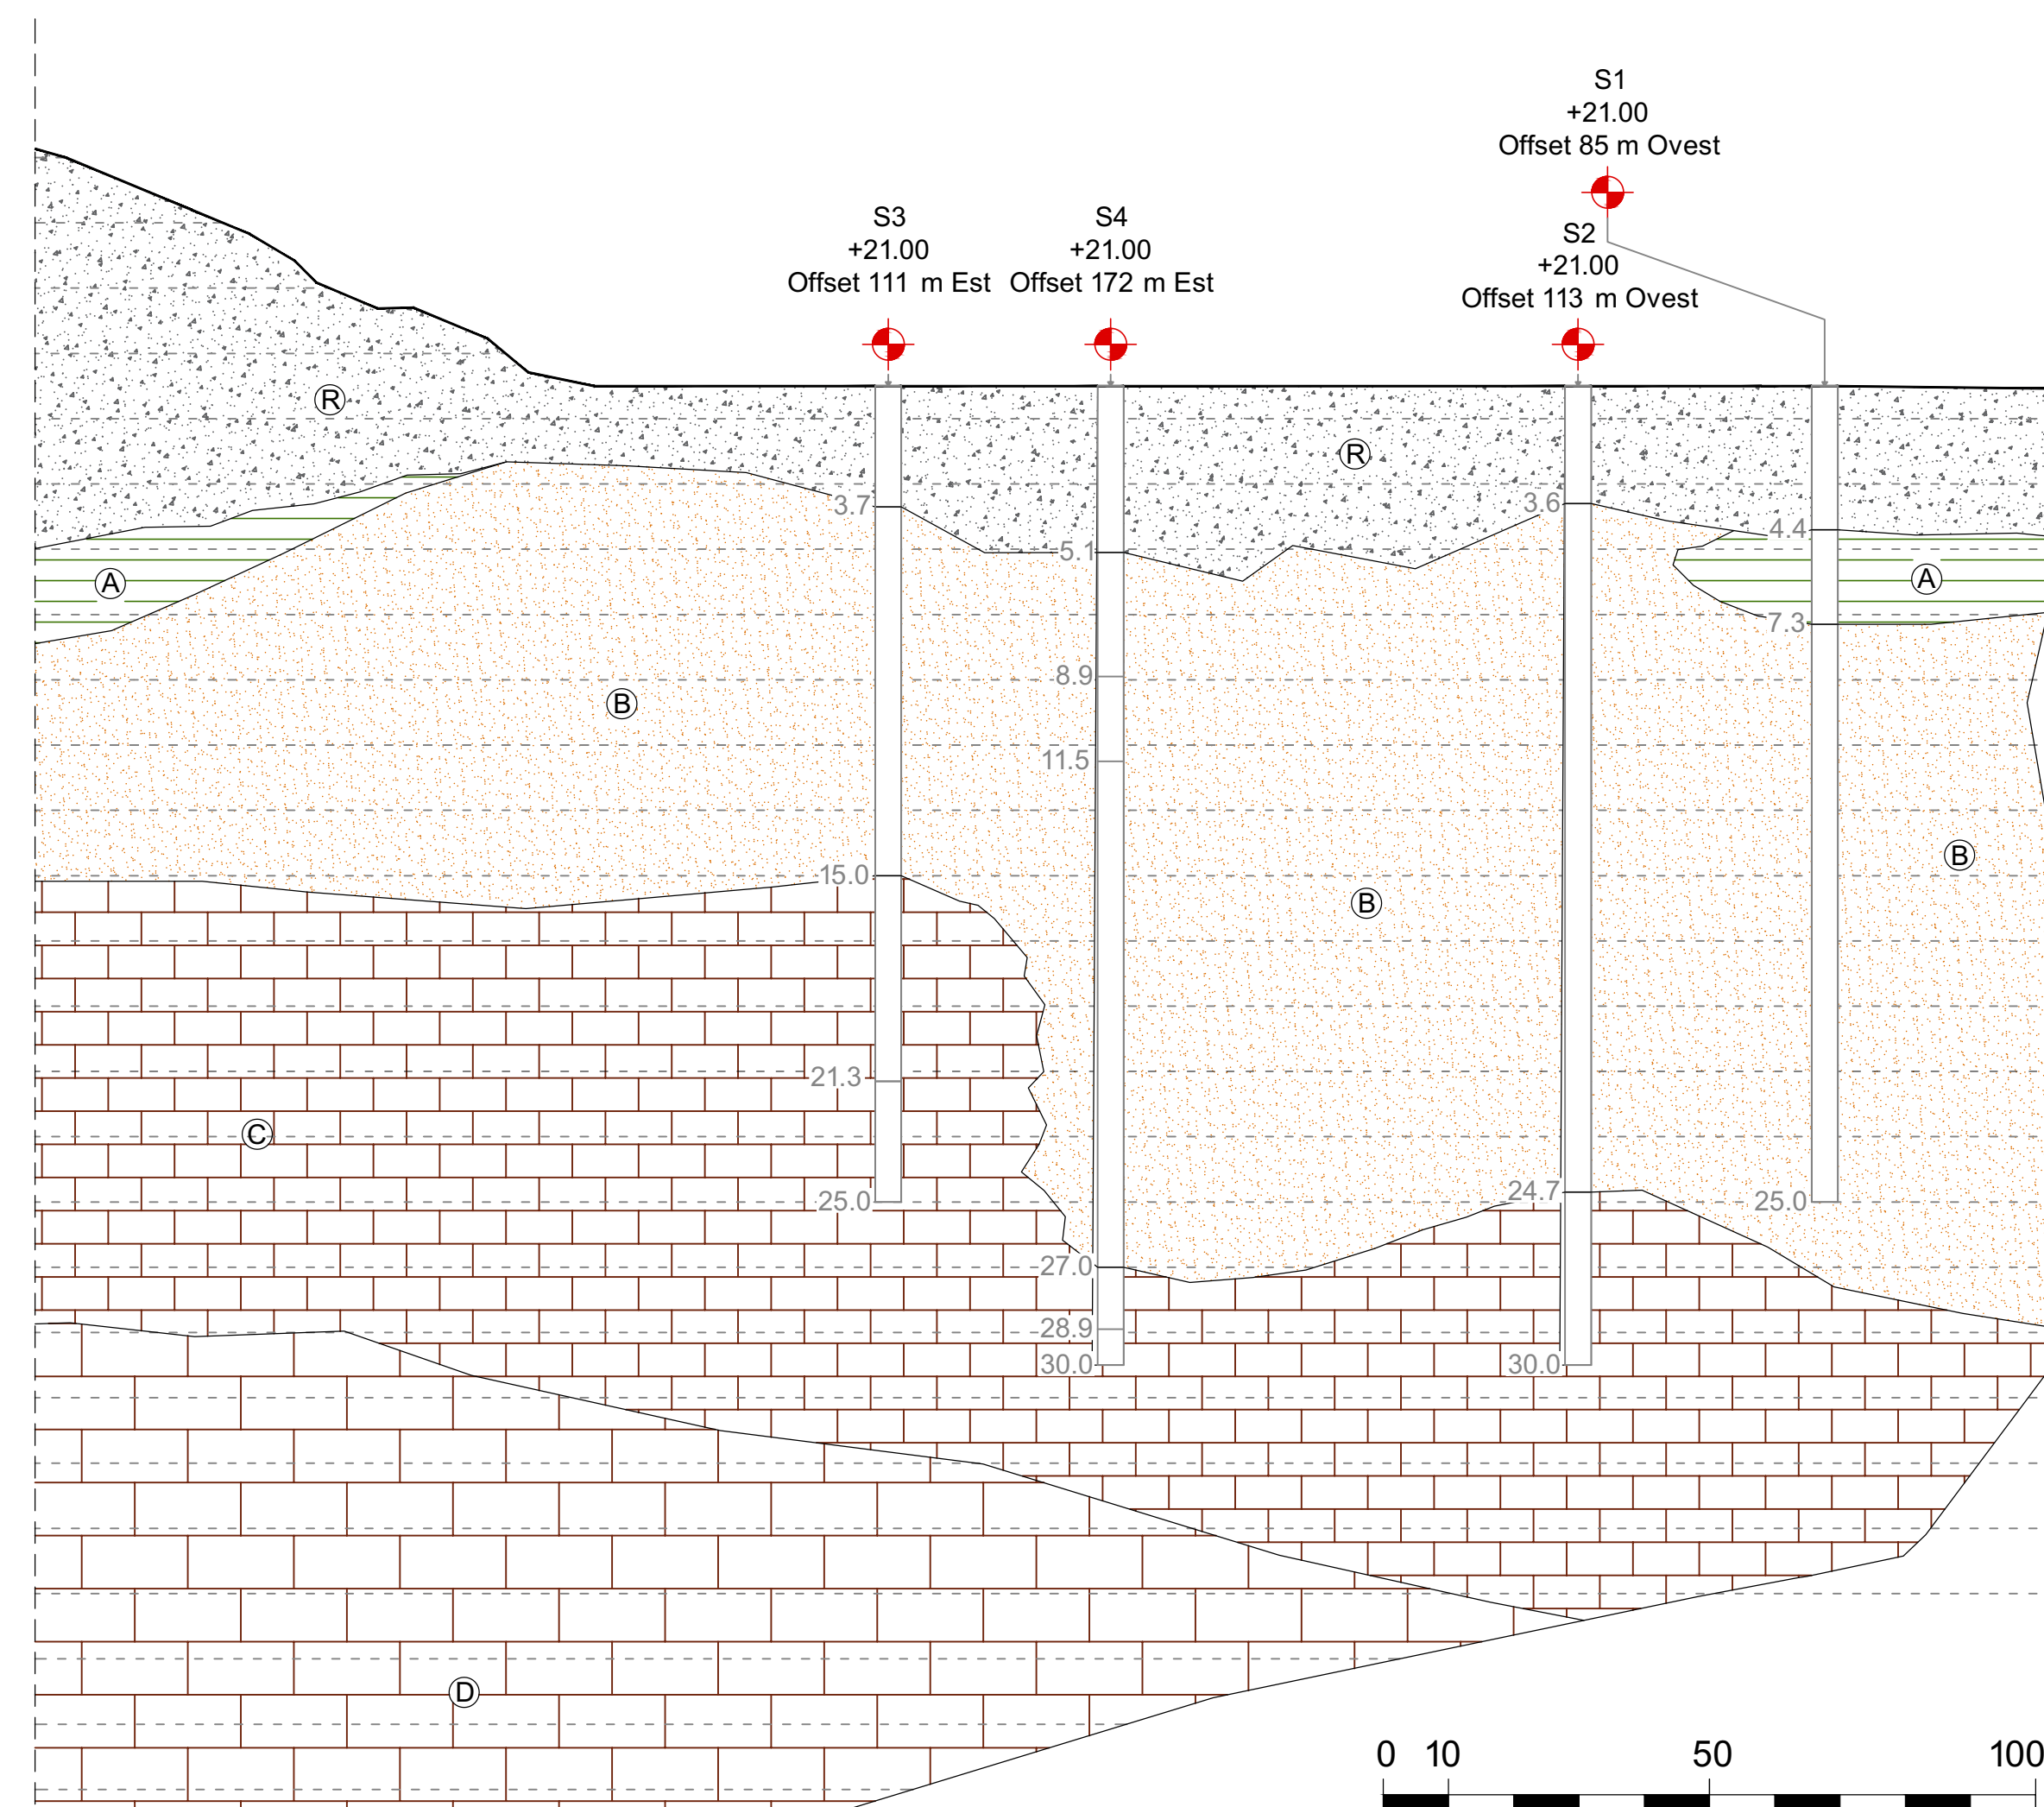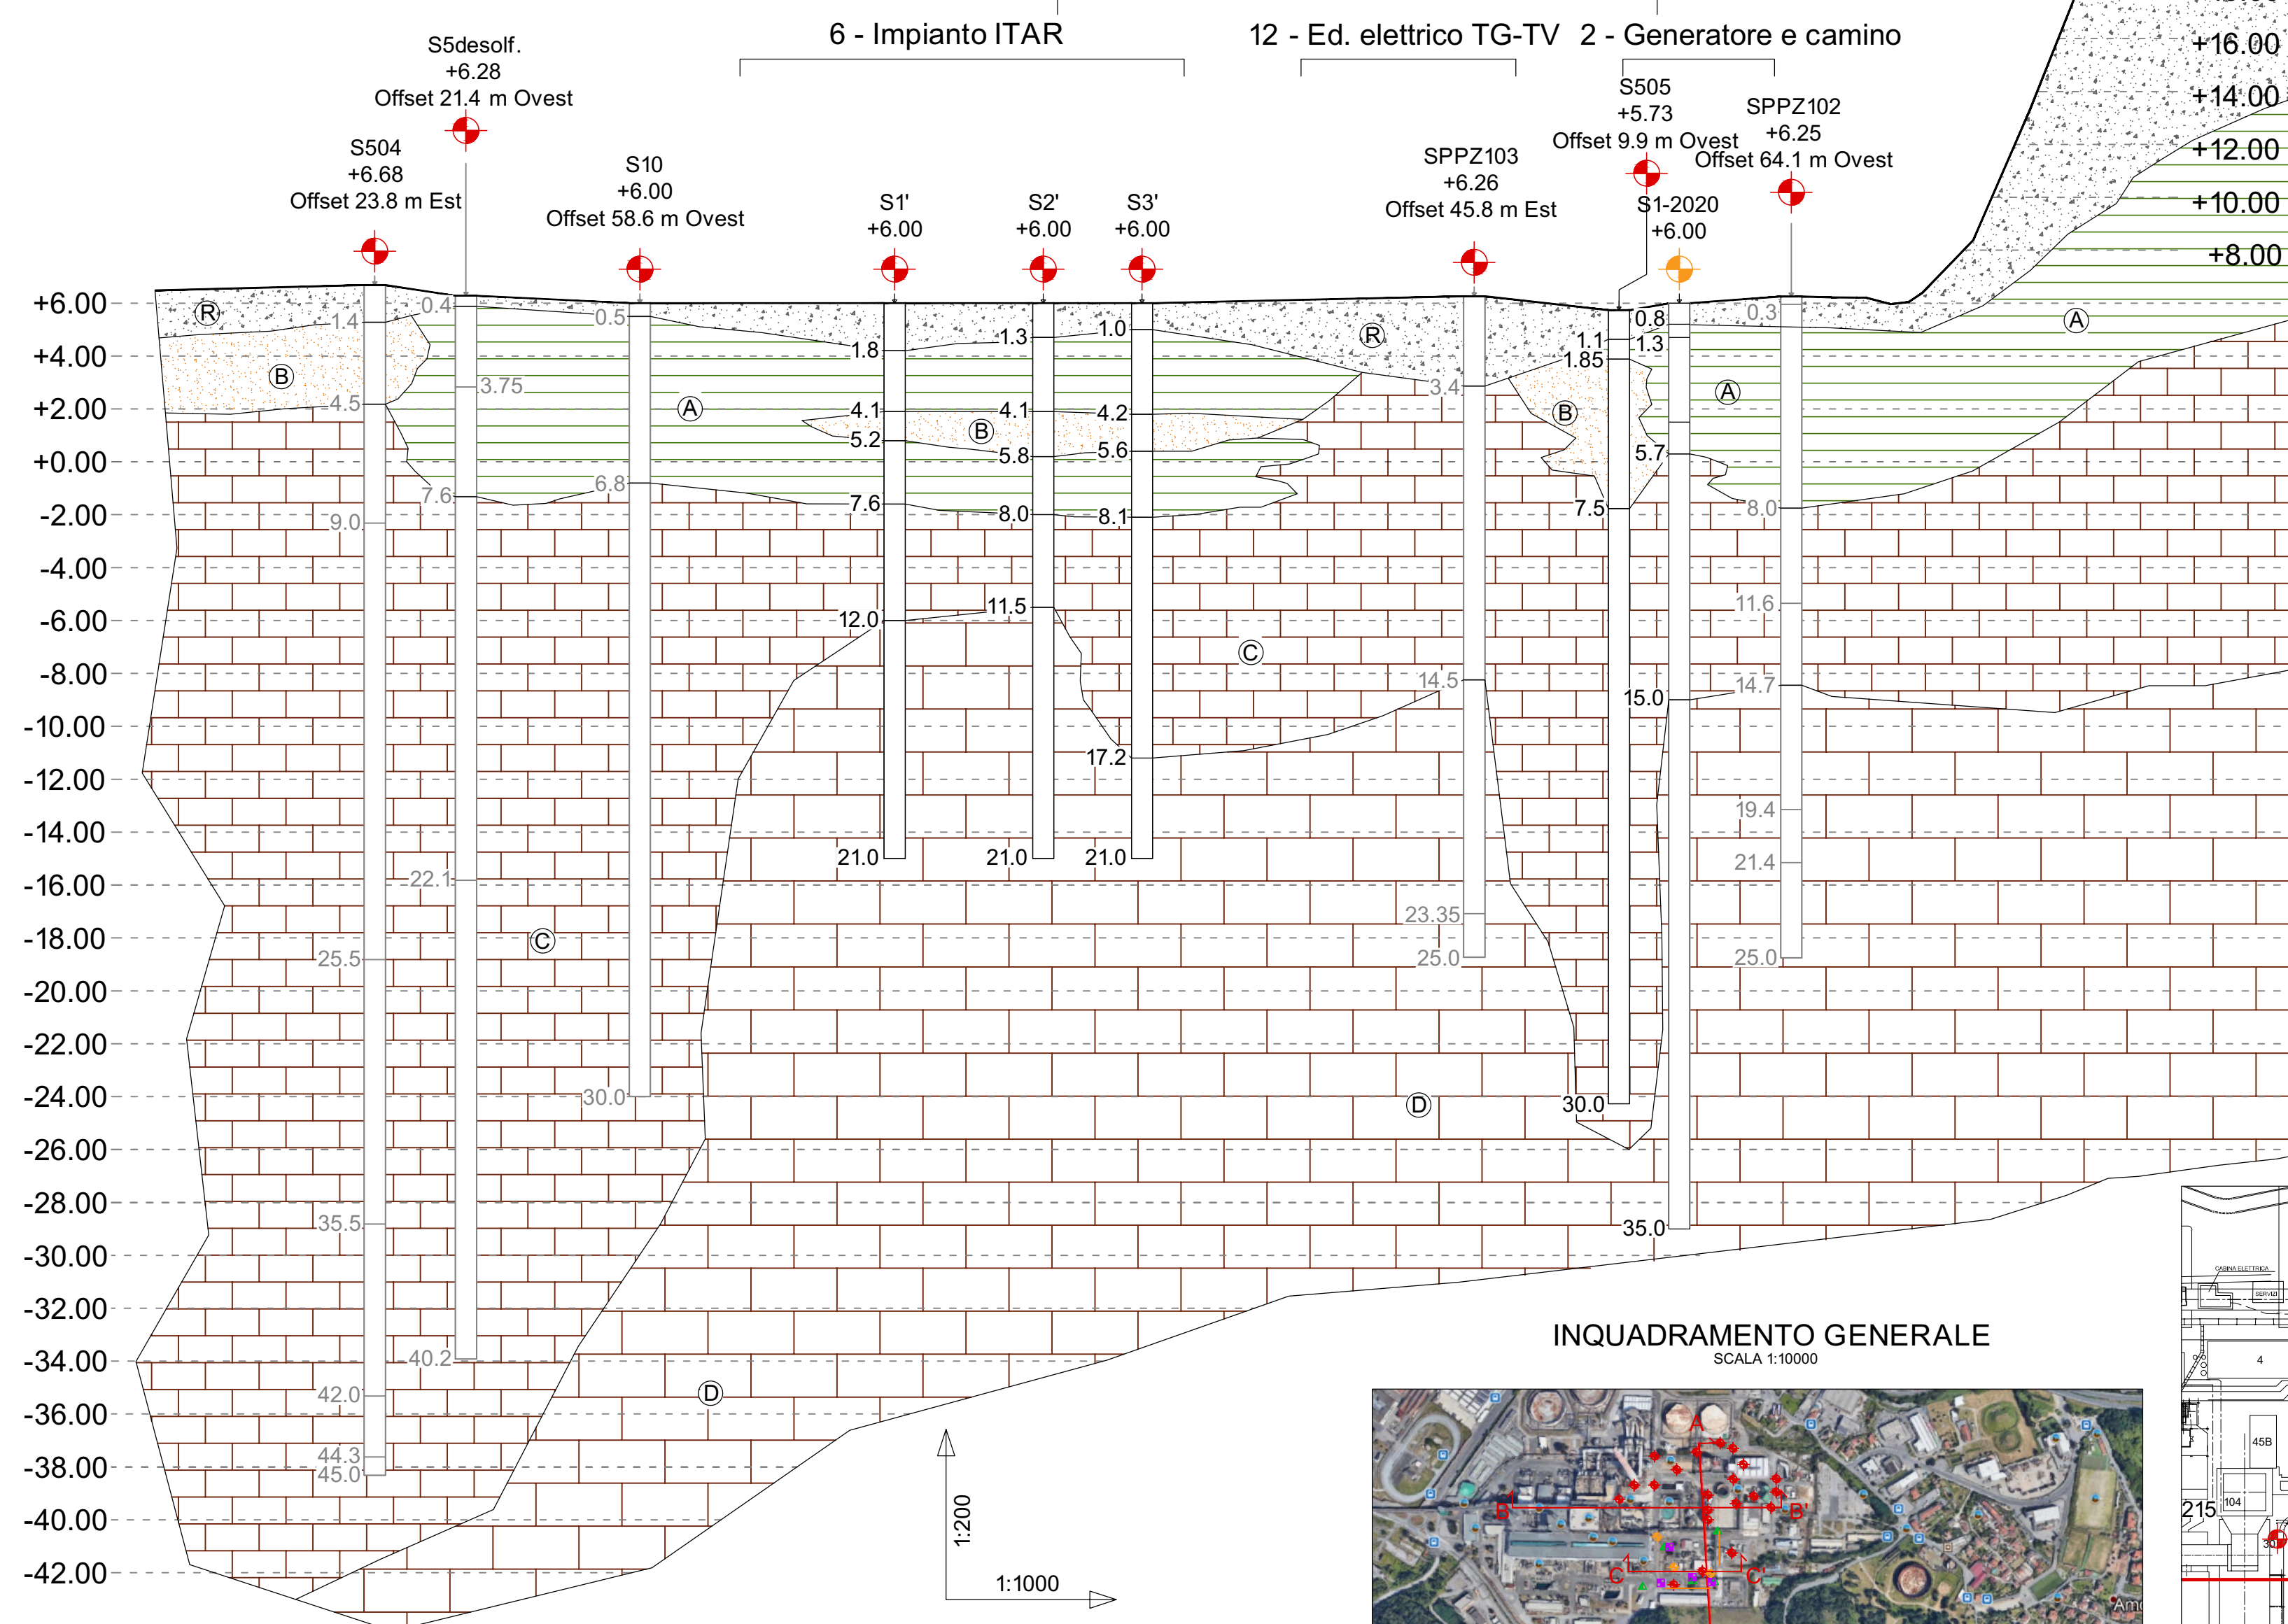

PLANIMETRIA NUOVO IMPIANTO

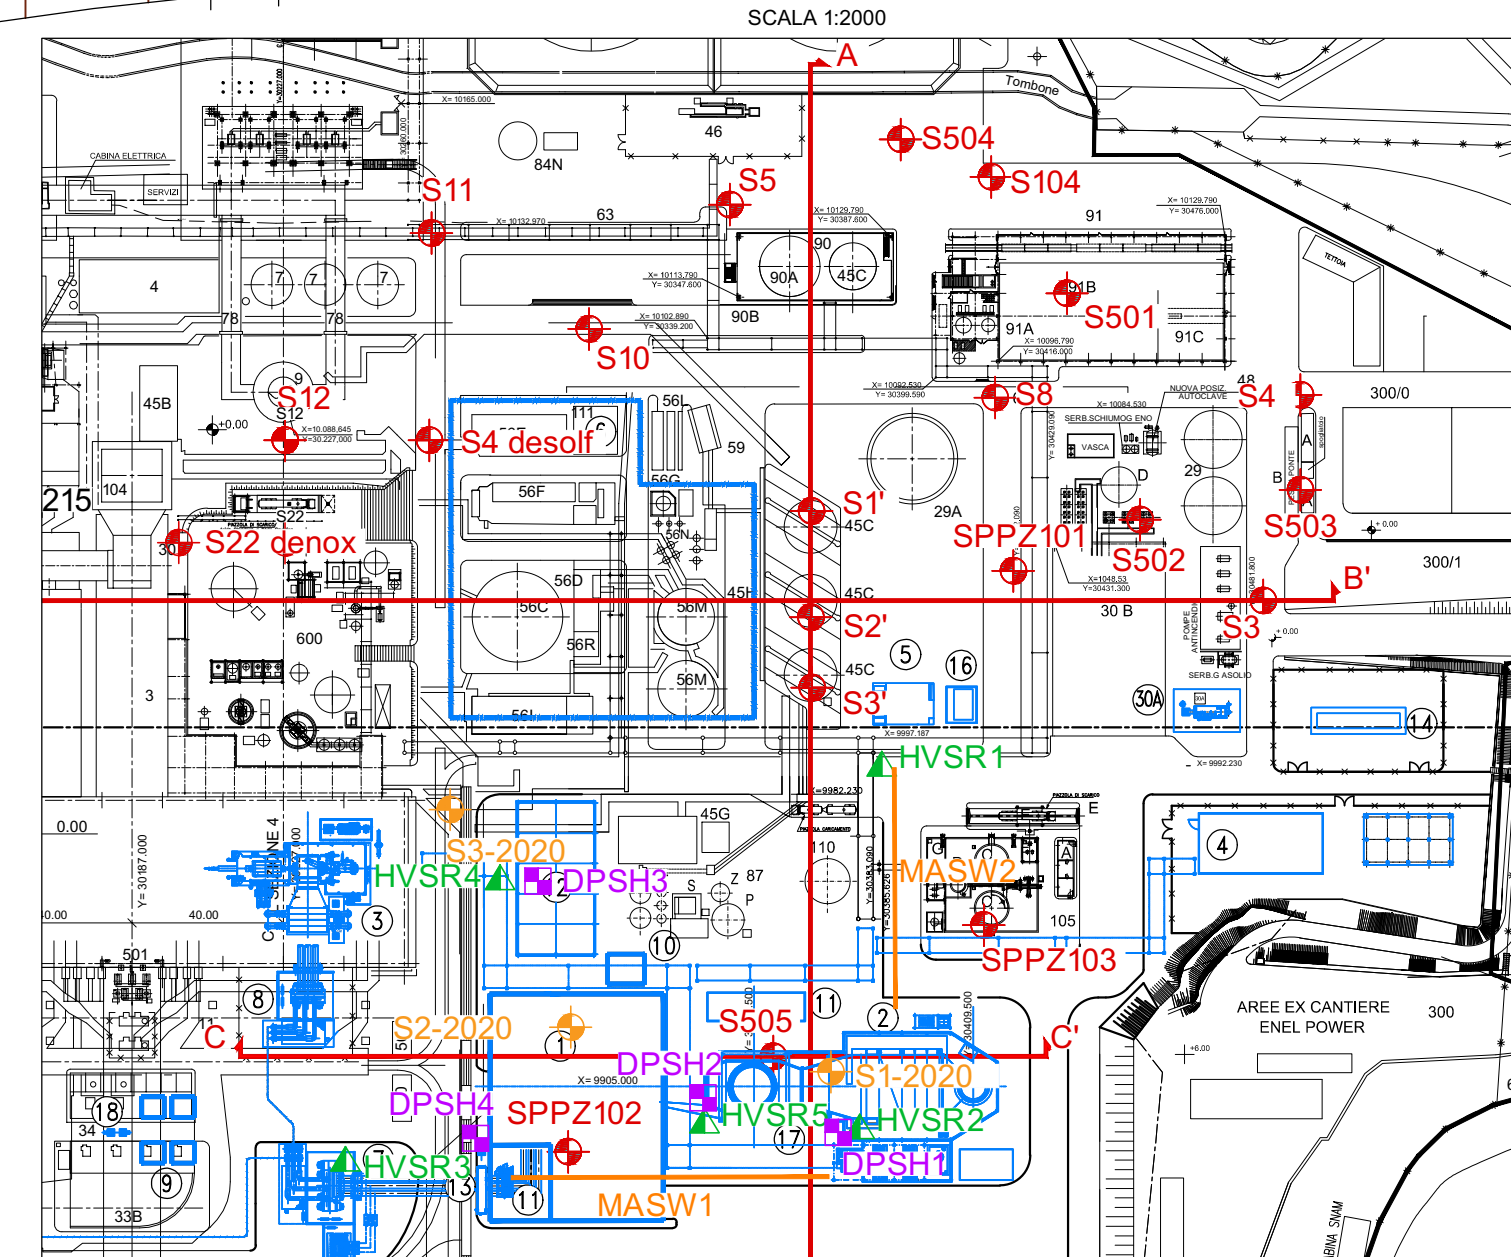

INQUADRAMENTO GENERALE



LEGENDA

- Terreno di riporto e argini di contenimento delle ceneri
- Argilla sabbiosa/limo argilloso, sabbioso, di media consistenza
- Sabbia ghiaiosa limosa/limo sabbioso ghiaioso, denso
- Strato di alterazione della roccia, di compattezza crescente con la profondità
- Strato roccioso molto fratturato

- Indagini pregresse
- Indagini 2020
- Carotaggi
- DPSH
- HVSR
- MASW

<b>CONSULET SERVIZI S.R.L.</b> Sede Op. settore geotecnico Via E. Lombardini 10, 20143 Milano e-mail: geo.consulet@consulet.it									
REV.	DESCRIZIONE/DESCRIPTION	PROTOCOLLO/CODE	DATA/DATE	DIS./DRAWN	CONTR./CHECK	APPROV.			
01	19/06/20	AGGIORNAMENTO GENERALE	D.220-07.01	19/06/20	SEDANI	RIVA	GARASSINO		
00	08/05/20	PRIMA EMISSIONE	D.220-07.00	08/05/20	SEDANI	MAFFEZZOLI	GARASSINO		
REV.	DATE	SCOPE	REVISION DESCRIPTION	PREPARED BY	COOPERATIONS	APPROVED BY	ISSUED BY		
			Descrizione della revisione	Preparato	Collaborazioni	Approvato	Emissa		
			CLIENT	ENEL PRODUZIONE S.p.A.					
			JOB No	DOC No					
			PROJECT	LA SPEZIA		EMPLOYER SUBMITTAL			
			Progetto	GAS - RIFACIMENTI OCGT		<input type="checkbox"/> FOR APPROVAL <input type="checkbox"/> FOR INFORMATION ONLY <input type="checkbox"/> NOT REQUESTED <input type="checkbox"/> Non richiesto SYSTEM Sistema			
			TITLE	SEZIONI STRATIGRAFICHE PER DEFINIZIONE ANALISI SISMICA SEZIONE A-A'					
			APPLIC. TO SECTION	Valida per le sezioni					
			SCALE	VARIE		DWG No		PBCSP20004	
			Scale			Dis. n.		1 - 3	
			FILE NAME	PBCSP2000401		REPLACES DWG No			
			Nome file	Sostituisce #		REPLACED BY DWG No			
			THIS DOCUMENT IS PROPERTY OF ENEL E&C. IT IS STRICTLY FORBIDDEN TO REPRODUCE THIS DOCUMENT, WHOLLY OR PARTIALLY, AND TO PROVIDE ANY RELATED INFORMATION TO OTHERS WITHOUT PREVIOUS WRITTEN CONSENT.						
			Questo documento è proprietà di Enel E&C. E' severamente proibito riprodurre anche in parte il documento o divulgarlo ad altri le informazioni contenute senza la preventiva autorizzazione scritta.						