

Centrale di “Eugenio Montale” di La Spezia

ALLEGATO - punto 8

Centrale di “Eugenio Montale” di La Spezia

**Sostituzione dell'unità a carbone esistente con nuova unità a gas
presso la centrale termoelettrica di La Spezia
"Eugenio Montale"**

La Spezia - ALLEGATO - punto 8


**Integrazioni e chiarimenti richiesti al punto 8 della Nota MiTE prot.n.28556
del 18.03.2021, allegato nota CTVIA n.1202 del 09.03.2021**

Centrale di “Eugenio Montale” di La Spezia



ALLEGATO - punto 8

ALLEGATO 8_6

SEZIONE C-C'

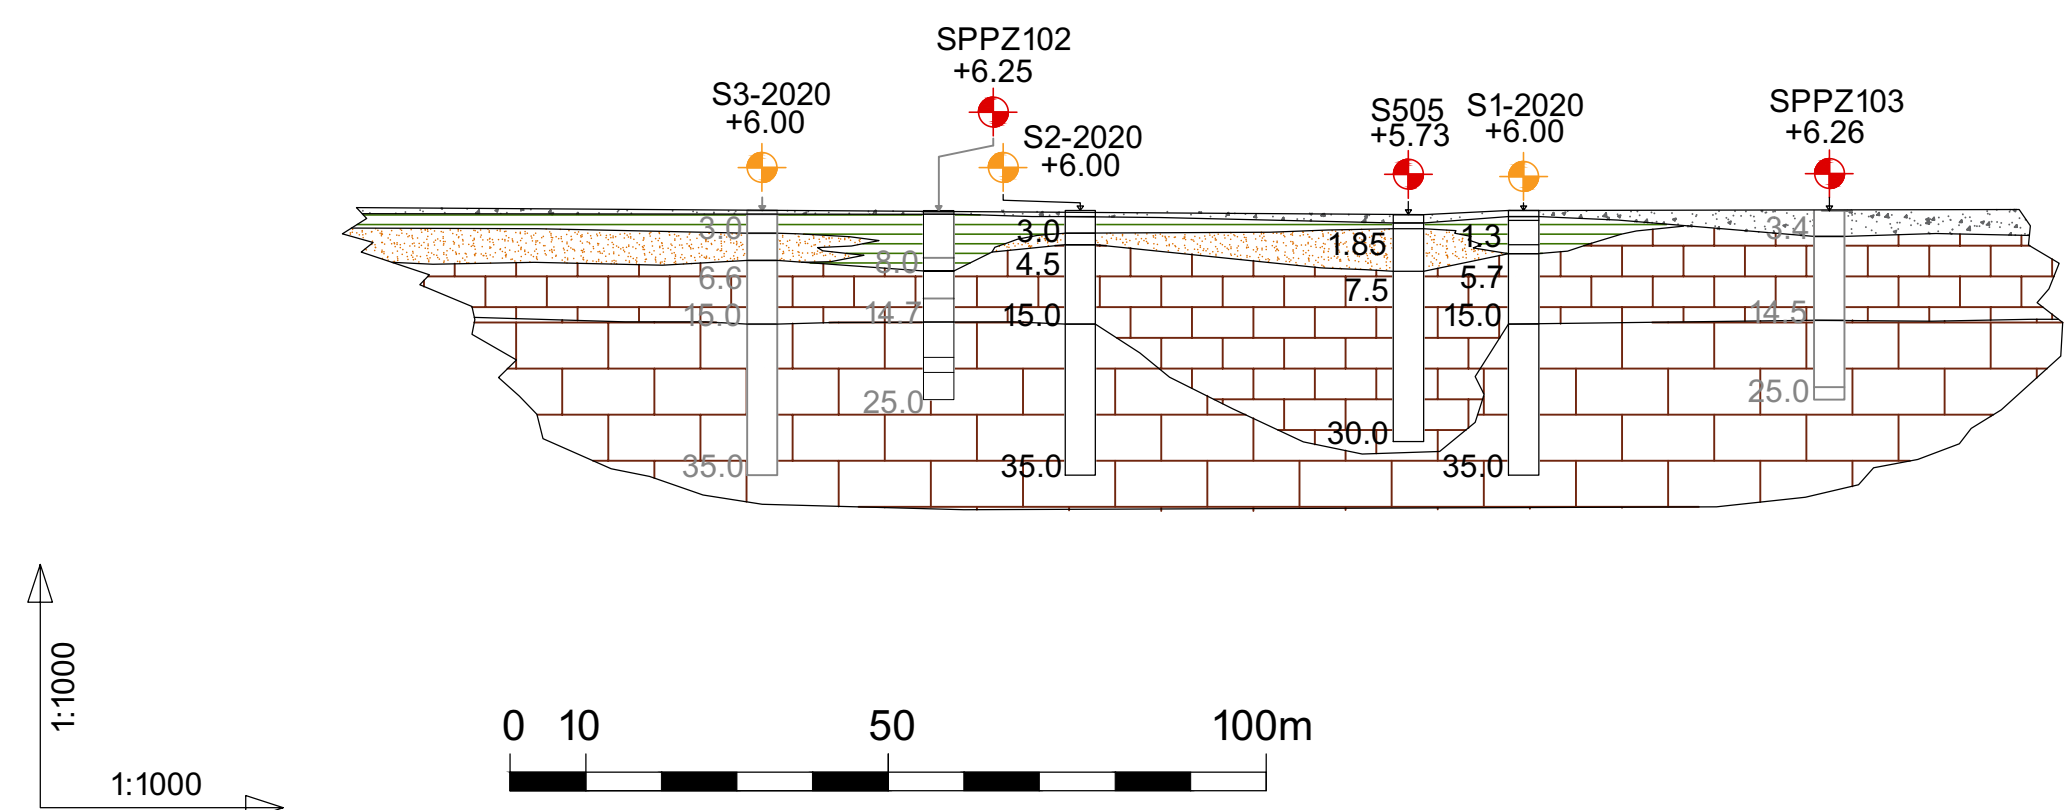


SEZIONE A-A'

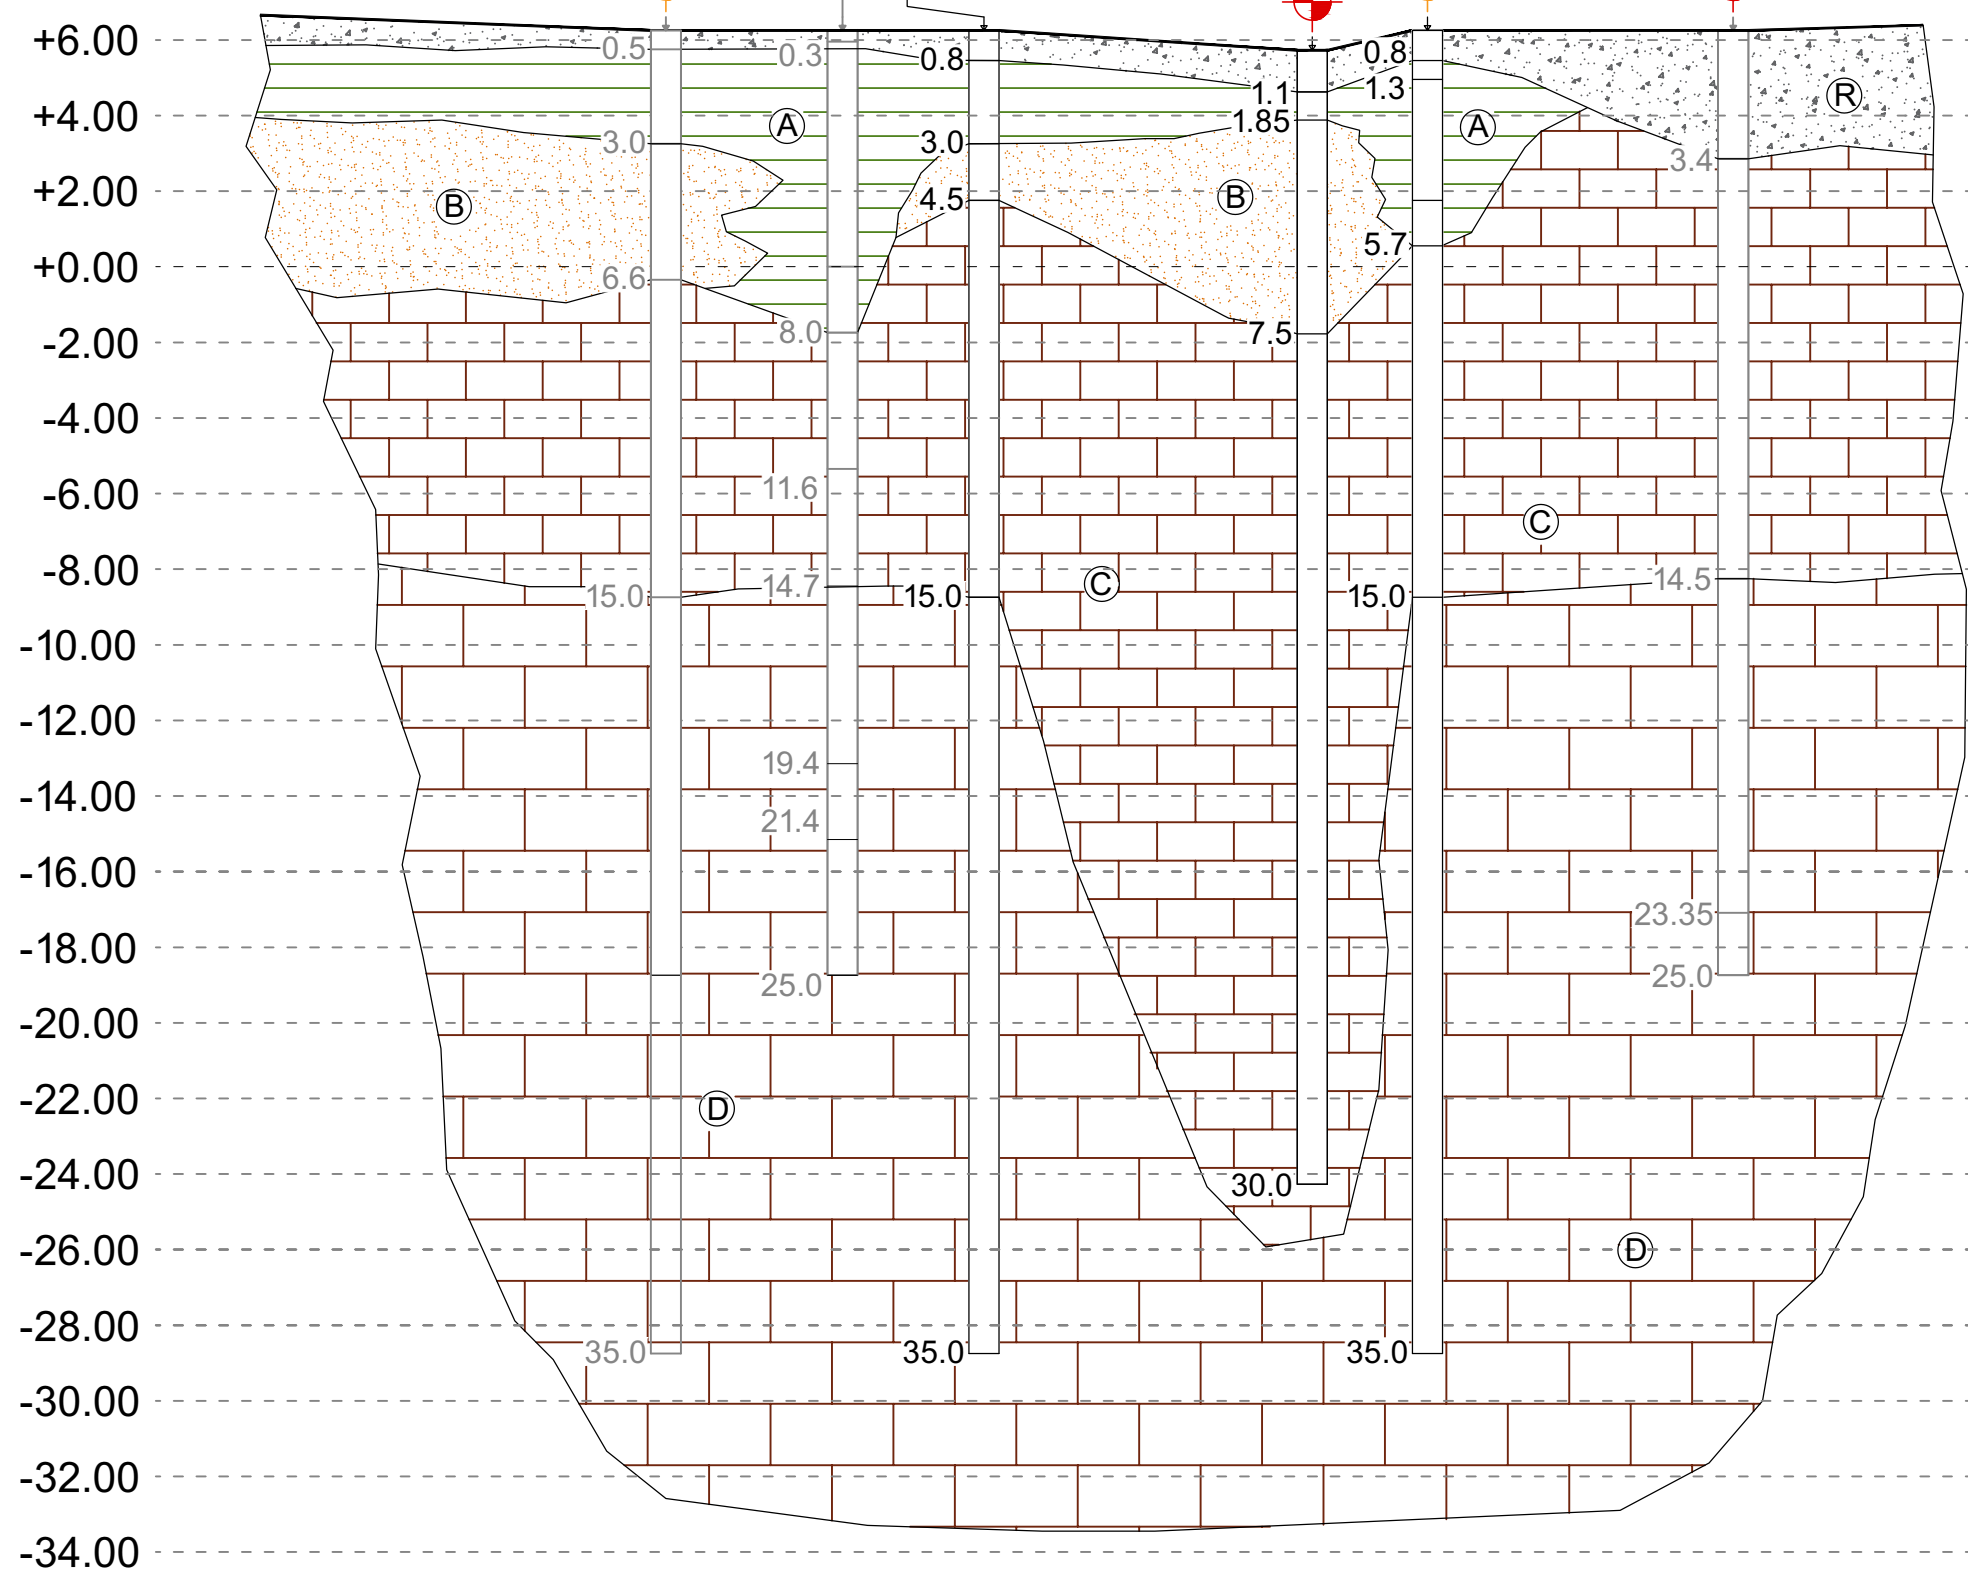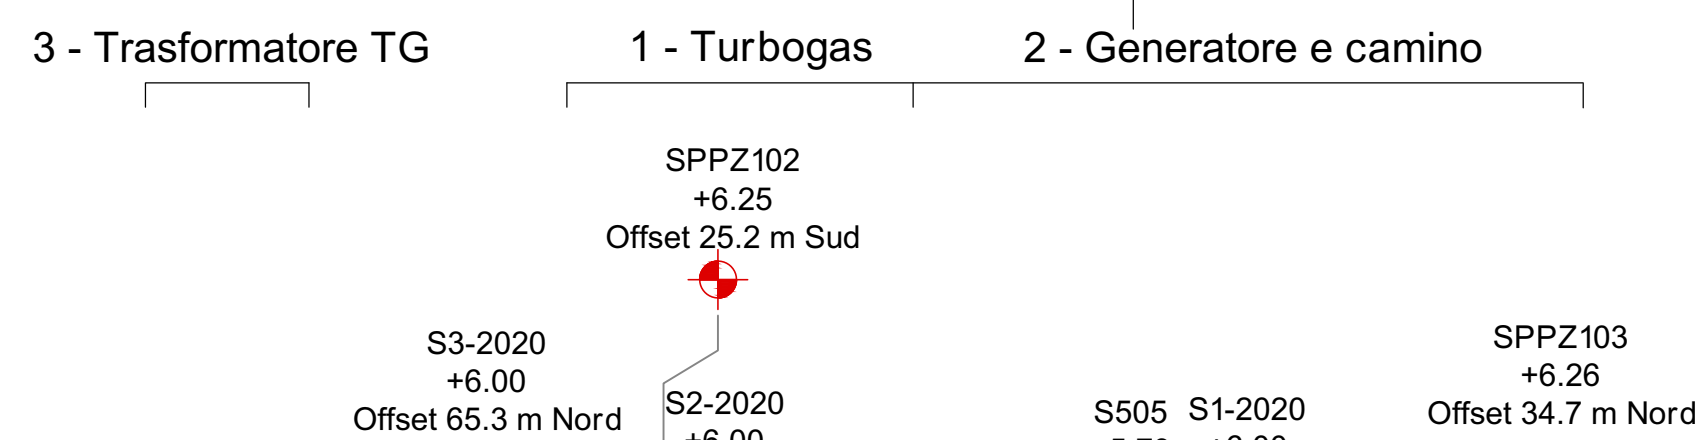


LEGENDA

- Terreno di riporto e argini di contenimento delle ceneri
- Argilla sabbiosa/limo argilloso, sabbioso, di media consistenza
- Sabbia ghiaiosa limosa/limo sabbioso ghiaioso, denso
- Strato di alterazione della roccia, di compattezza crescente con la profondità
- Strato roccioso molto fratturato

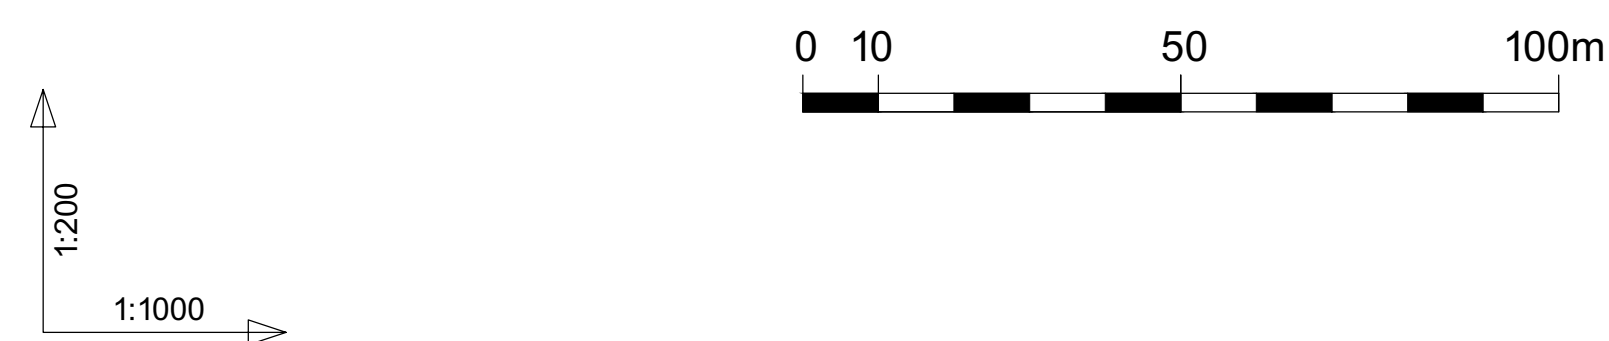

PLANIMETRIA NUOVO IMPIANTO

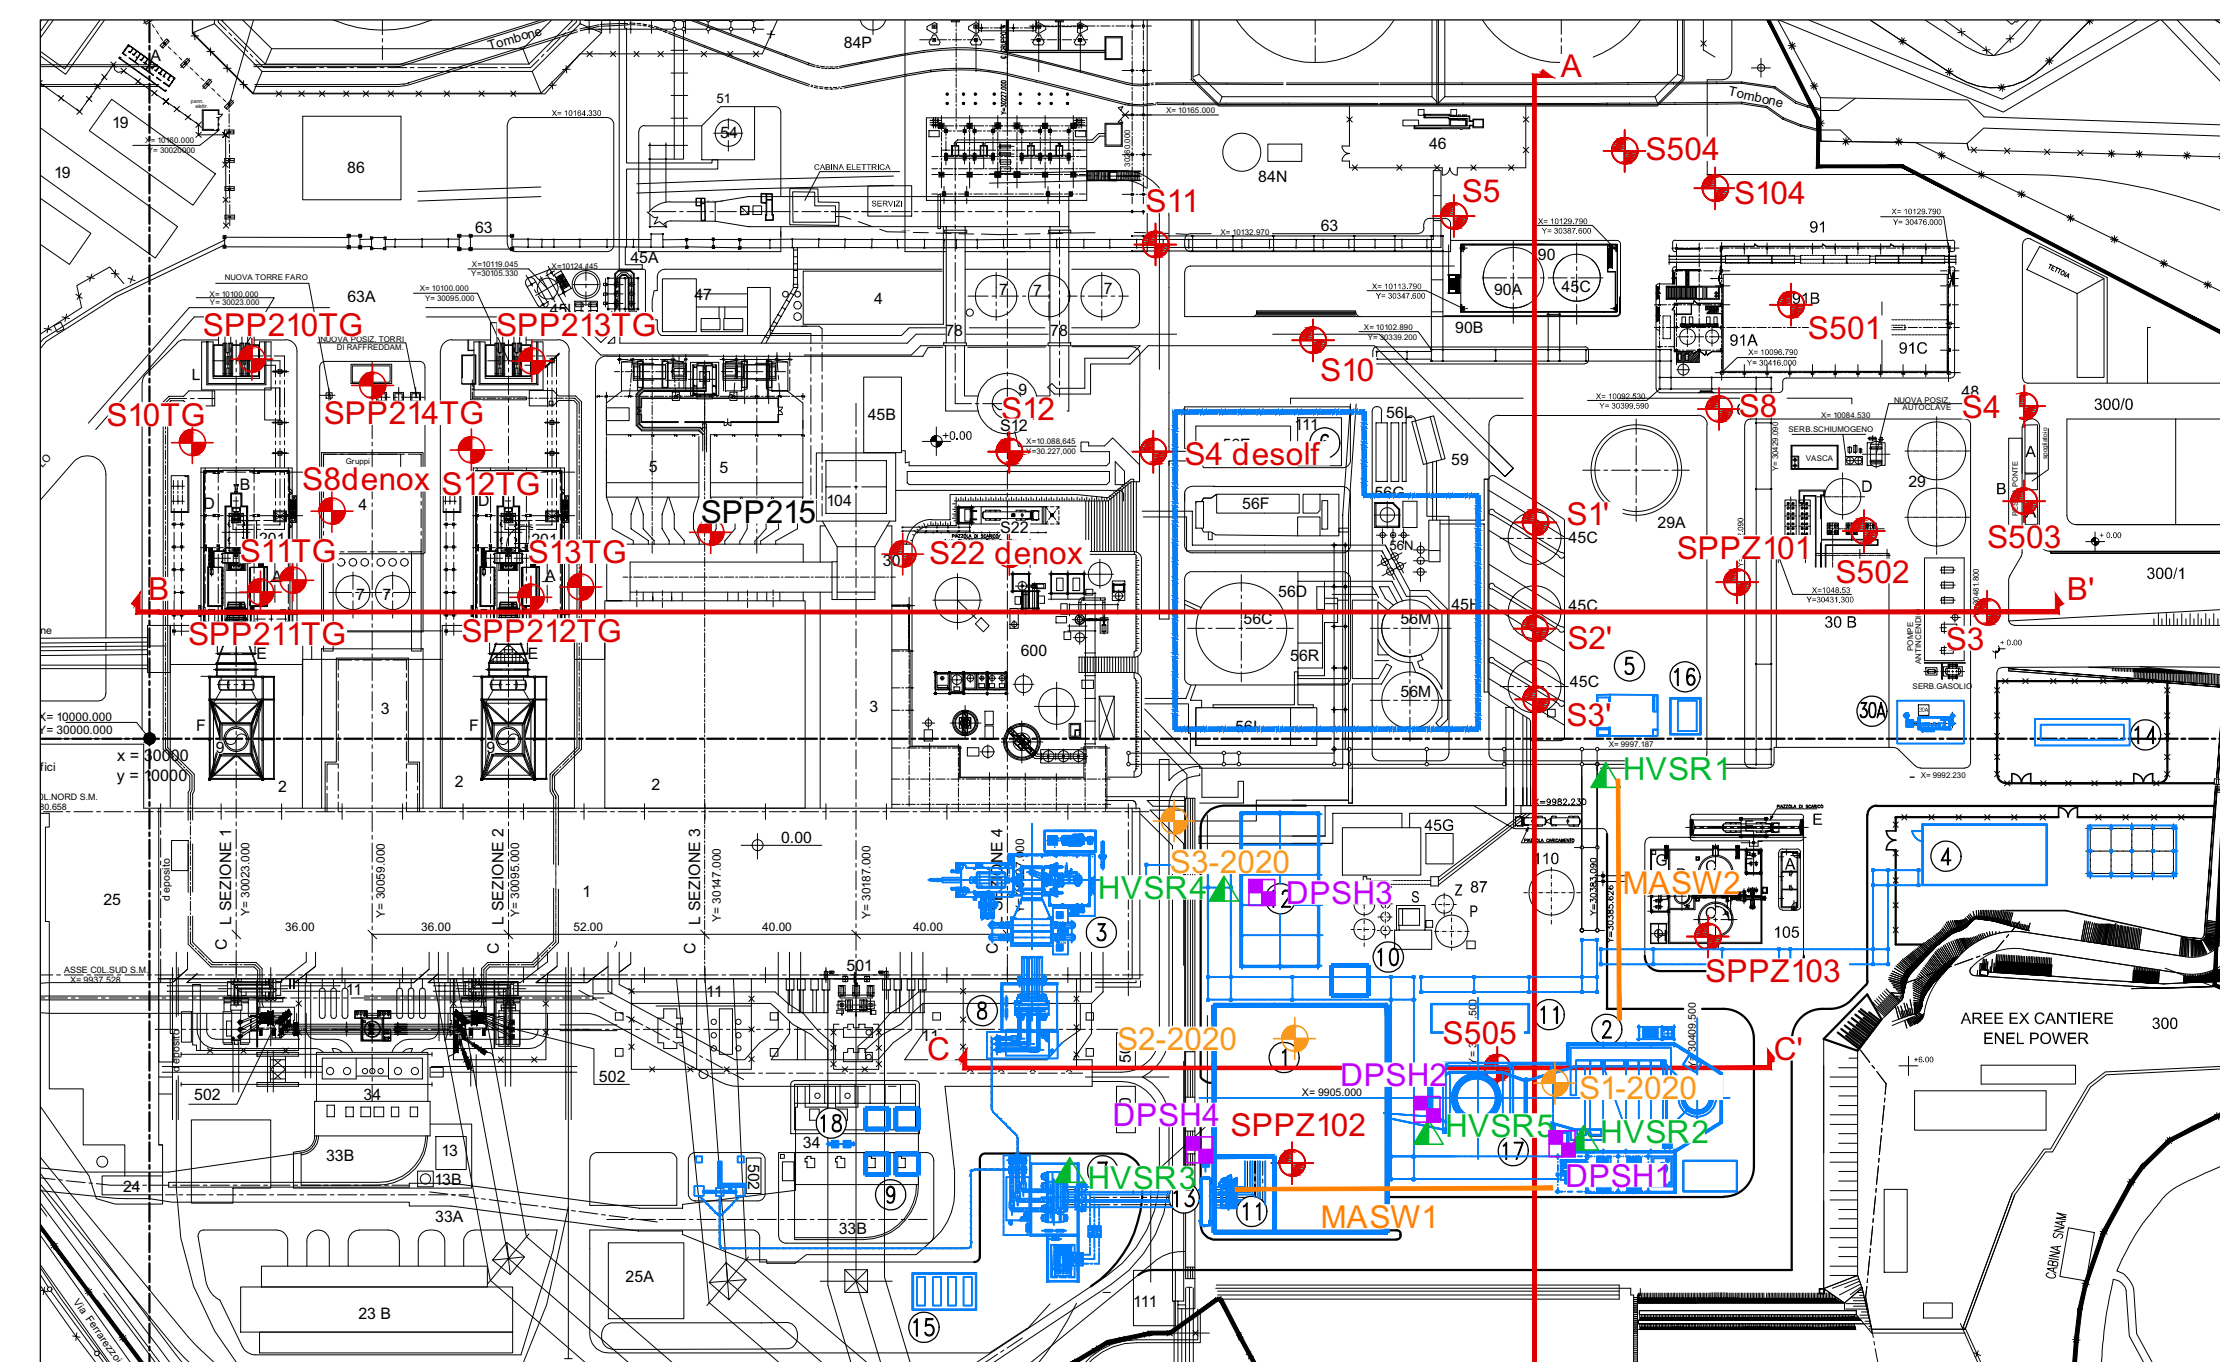

Indagini pregresse

Indagini 2020

- Carotaggi
- DPSH
- HVSR
- MASW

INQUADRAMENTO GENERALE



CONSULET SERVIZI S.R.L.									
1	AGGIORNAMENTO	D.220-09.01	19/06/20	SEDANI	RIVA	GARASSINO			
0	PRIMA EMISSIONE	D.220-09.00	08/05/20	SEDANI	MAFFEZZOLI	GARASSINO			
REV.	DESCRIZIONE/DESCRIPTION	PROTOCOLLO/CODE	DATA/DATE	DIS./DRAWN	CONTR./CHECK	APPROV.			
01	19/06/20	AGGIORNAMENTO GENERALE							
00	03/04/20	PRIMA EMISSIONE							
REV.	DATE	SCOPE	REVISION DESCRIPTION	PREPARED BY	COOPERATIONS	APPROVED BY	ISSUED BY		
			Descrizione della revisione	Preparato	Collaborazioni	Approvato	Emissione		
enel		CLIENTE ENEL PRODUZIONE S.p.A.		enel					
ENGINEERING AND CONSTRUCTION		JOB No		DOC No		EMPLOYER SUBMITAL Invia al cliente			
		PROJECT Progetto		LA SPEZIA GAS - RIFACIMENTI OCGT		<input type="checkbox"/> FOR APPROVAL Per approvazione <input type="checkbox"/> FOR INFORMATION ONLY Per informazione <input type="checkbox"/> NOT REQUESTED Non richiesto SYSTEM Sistema			
APPLIC. TO SECTION Valido per le sezioni		TITLE Titolo		SEZIONI STRATIGRAFICHE PER DEFINIZIONE ANALISI SISMICA SEZIONE C-C'					
SCALE Scala		DWG No Dis. n.		SHEET Foglio		POLL SHEET Spazio		DWG TYPE Tipo di	
VARIE		PBCSP20006		3		3		A1	
FILE NAME Nome file		REPLACES DWG No Sostituisce il		DWG No Dis. n.		SHEET Foglio		DWG TYPE Tipo di	
PBCSP2000601									
THIS DOCUMENT IS PROPERTY OF ENEL E&C. IT IS STRICTLY FORBIDDEN TO REPRODUCE THIS DOCUMENT, WHOLLY OR PARTIALLY, AND TO PROVIDE ANY RELATED INFORMATION TO OTHERS WITHOUT PREVIOUS WRITTEN CONSENT.									