


- UTOE nel territorio urbanizzato**
- 1** Pentagono Venezia
  - 2** Borghi Spianate
  - 3** Città Otto-novecentesca
  - 4a-4b** Tra Circonvallazione e Ferrovia
  - 5** Grandi Quartieri  
(Porta a Terra, La Rosa, Coteto Saviano, Scopaia-Leccia, Nuovo Centro)
  - 6** Ardenza
  - 7** Antignano
  - 8** Banditella Alta
  - 9** Montenero-Castellaccio
  - 10** Attività
  - 11** Porto
  - 12** Sistema Porto-città  
(Stazione Marittima, Porto Mediceo, Porta a Mare, Bellana)
  - 13** Costa urbana
  - 14** Quercianella
  - 15a-b-c-d** Grandi Parchi
  - 16a-b** Area paesaggistica  
a - Valle dell'Ardenza  
b - Conca di Montenero
- UTOE nel territorio rurale**
- 17** Agricoltura
  - 18** Aree con prevalenza di agricoltura amatoriale
  - 19** Aree tutelate dei Colli livornesi
  - 20** Aree di speciale valore naturalistico e paesaggistico
  - 21** Costa di Calafuria
  - 22** Isola di Gorgona
  - 23** Secche della Meloria
- Aree speciali nel territorio rurale**
- 17b - Area produttiva
  - 17c - Area produttiva ad alto contenuto scientifico e tecnologico
  - 17d - Attività produttiva
  - 18a - Carceri località Le Sughere
- Nuclei Rurali**
- 17a - Nucleo Condotti Vecchi
  - 18b - Limoncino
  - 19a - Valle Benedetta

**LEGENDA**

Confine comunale
 Sede ferroviaria
 Aree di intervento

Fonte:  
Tavola STS-01 "Parti di Città - U.T.O.E e ambiti" del Piano Strutturale 2 del Comune di Livorno, approvato con D.C.C. n.75 del 7/04/2019

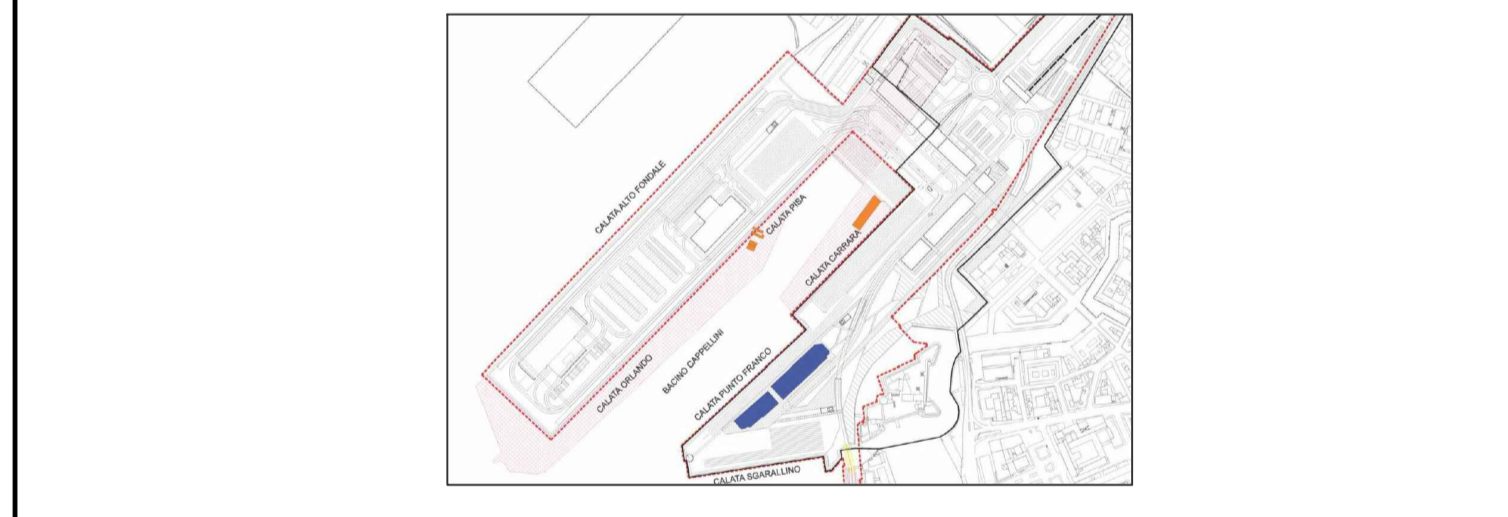

TIPO: PROGETTO DI FATTIBILITA' TECNICO ECONOMICA

TITOLO:  
ADEGUAMENTO AL PRP DELLE STRUTTURE PORTUALI  
LIMITROFE ALLA STAZIONE MARITTIMA DI LIVORNO  
LAVORI DI RESECAZIONE DELLE BANCHINE PORTUALI

OGGETTO:  
Studio Preliminare Ambientale  
PIANO REGOLATORE GENERALE DEL COMUNE DI LIVORNO  
PIANO STRUTTURALE

Progettazione  
**DIREZIONE INFRASTRUTTURE**

 Dirigente responsabile:  
 Ing. Enrico Pribaz

| FORMATO/FORMAT | SCALA/SCALE | COD. ELABORATO          | DISEGNO No./DRAWING No. | TAV/PLATE No. |
|----------------|-------------|-------------------------|-------------------------|---------------|
| 996 x 594      | 1: 10.000   | 02-21-PF-SPA-04         |                         | <b>SPA-04</b> |
| 0              | Feb. 2021   | PRIMA EMISSIONE         | VDP                     | AC            |
| REV            | DATA/DATE   | DESCRIZIONE/DESCRIPTION | ESECUITORY              | CONTR./CNRD   |

