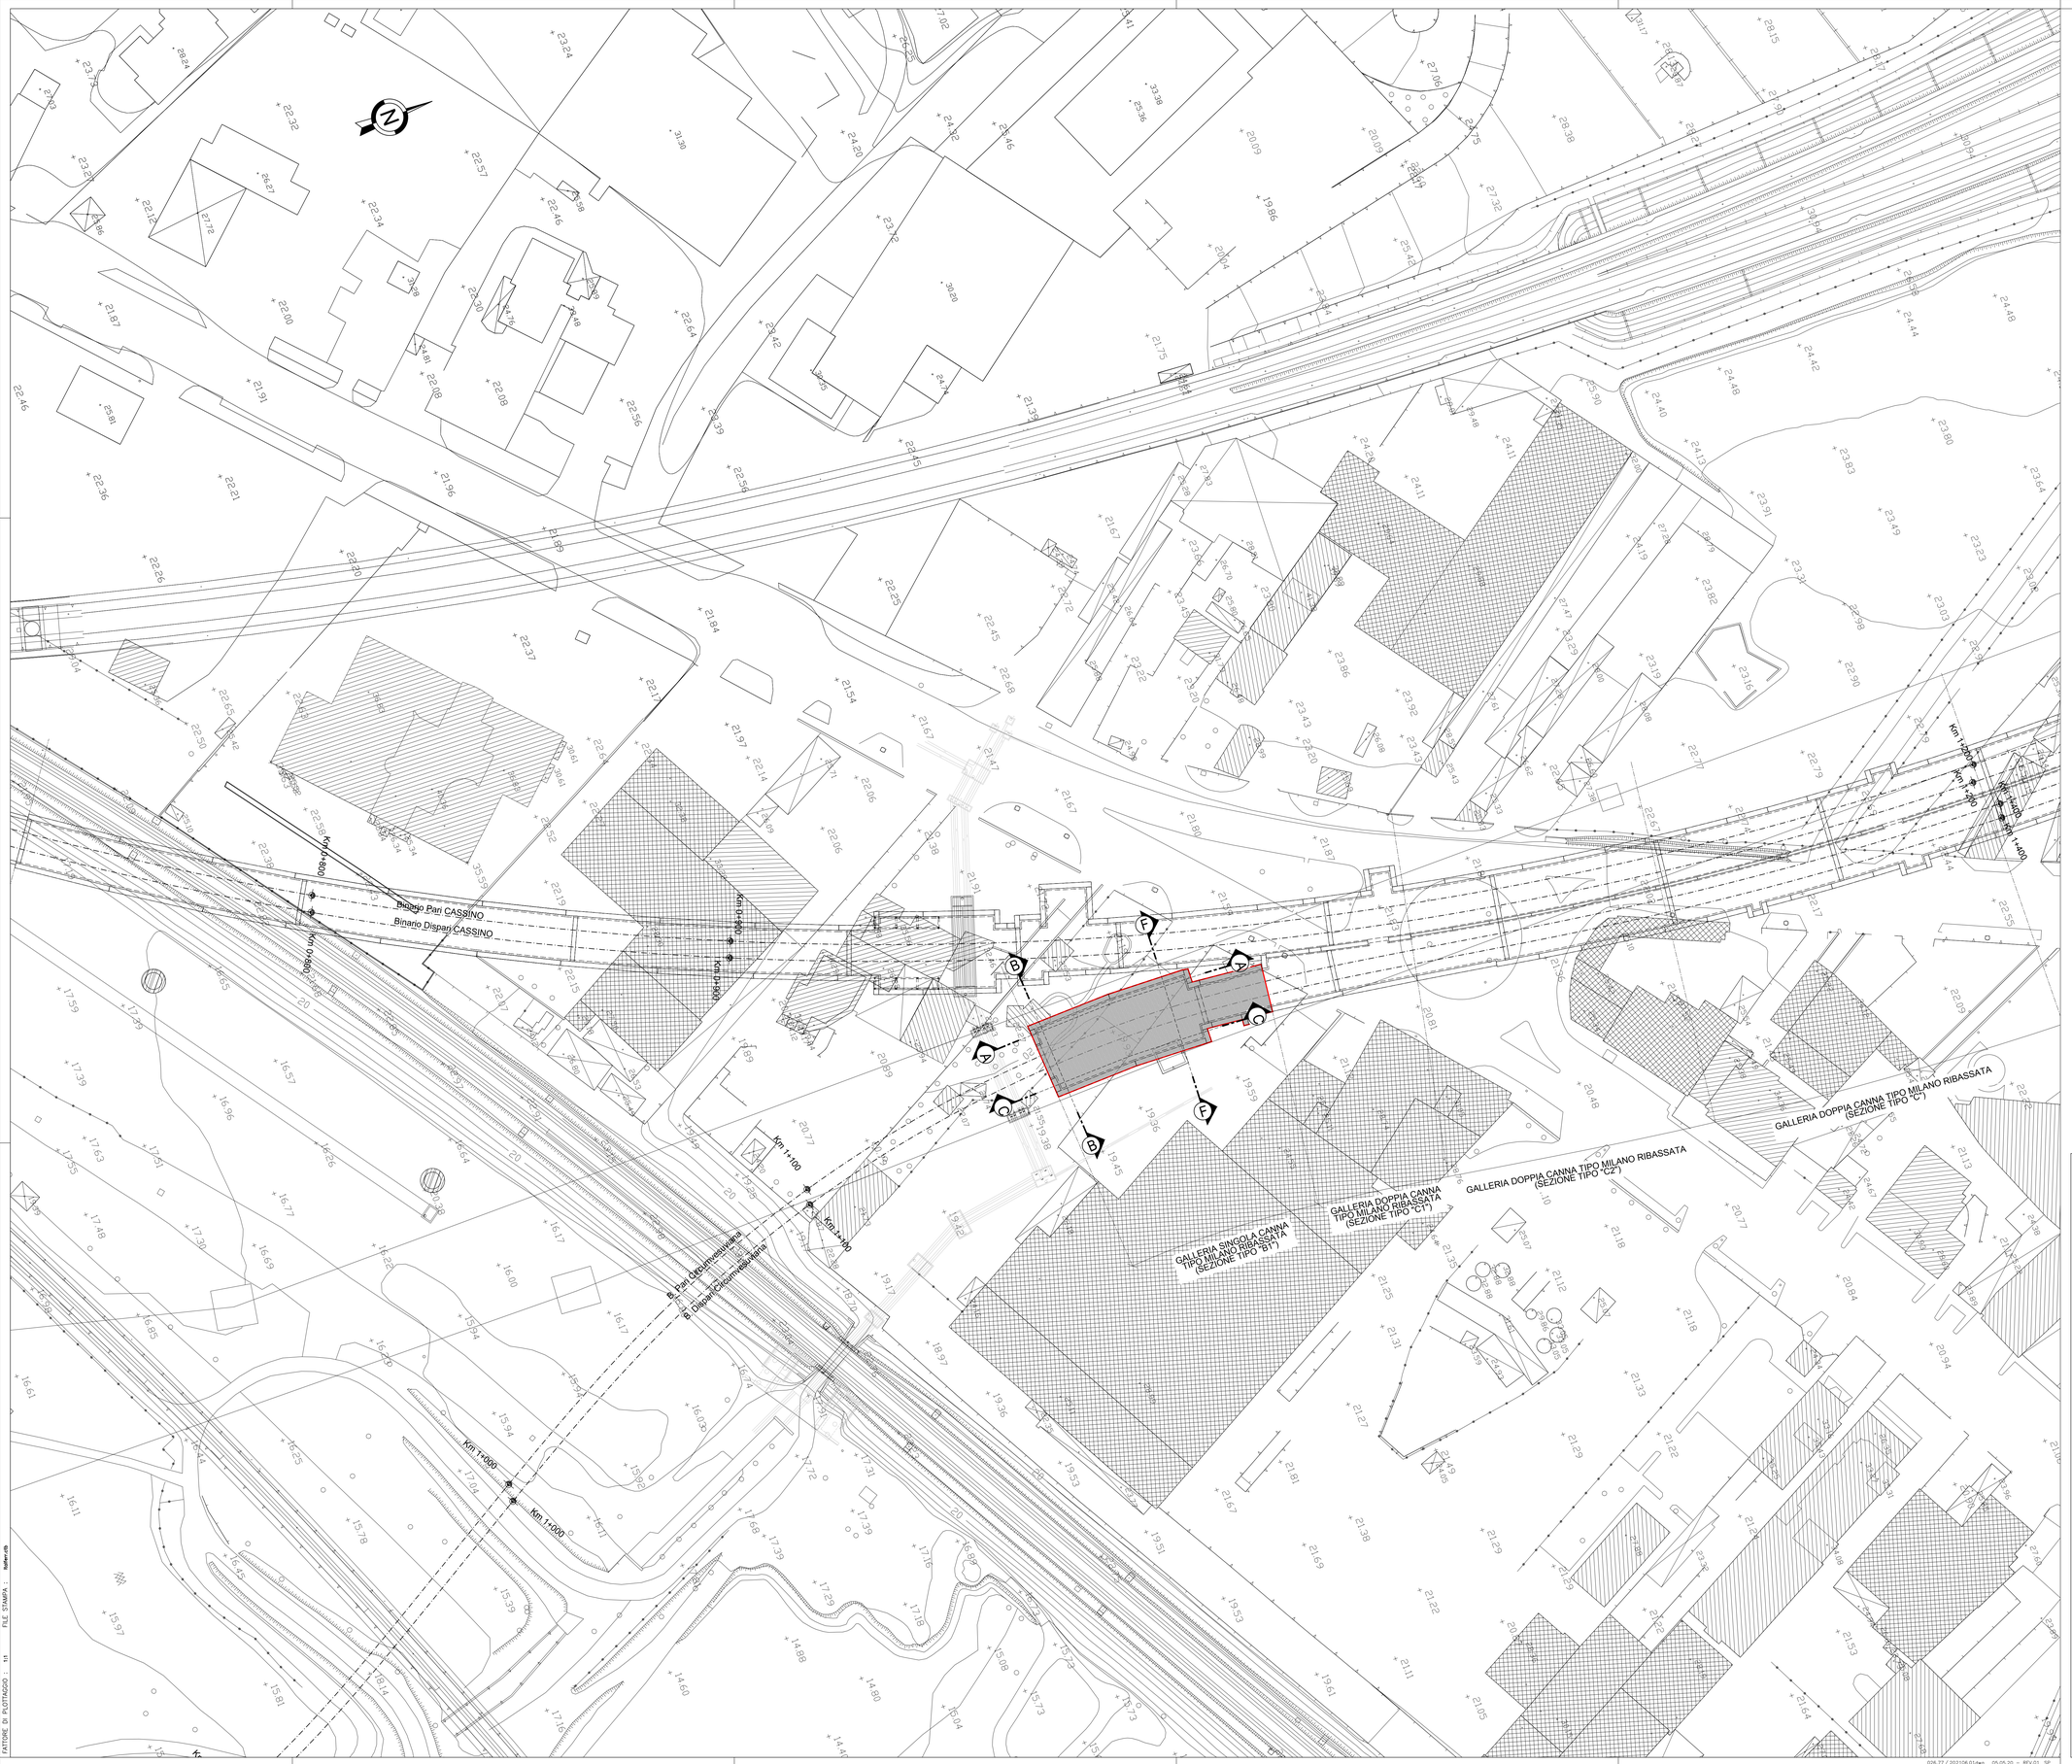

KEY-PLAN

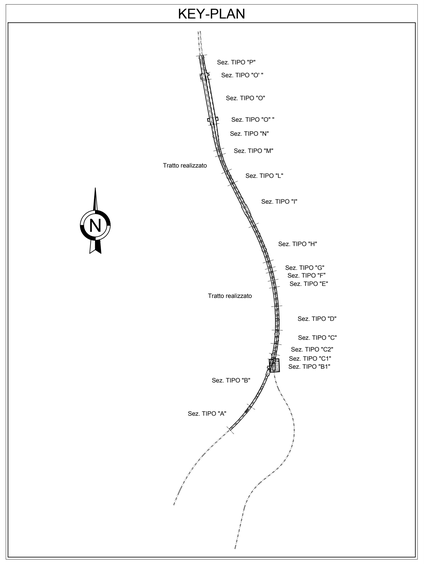

LEGENDA

AREA D'INTERESSE

COMMITTENTE:

RFI RETE FERROVIARIA ITALIANA
GRUPPO FERROVIE DELLO STATO ITALIANE

DIREZIONE LAVORI:

ITALFERR
GRUPPO FERROVIE DELLO STATO ITALIANE

APPALTATORE: MANDATARIA: salini impregilo — MANDANTE: ASTALDI

PROGETTAZIONE: MANDATARIA: SYSTRA — MANDANTI: SOTECNI SYSTRA GROUP — ROCKSOIL S.p.A. GEOTECNICA E GEOLOGIA TECNICA VIA CARNIA 30/32 - 00198 ROMA

PROGETTO ESECUTIVO DI VARIANTE

LINEA FERROVIARIA NAPOLI - BARI, TRATTA NAPOLI-CANCELLO,

IN VARIANTE TRA LE PK 0+000 E PK 15+585, INCLUSE LE OPERE ACCESSORIE, NELL'AMBITO DEGLI INTERVENTI DI CUI AL D.L. 133/2014, CONVERTITO IN LEGGE 164 / 2014

DISEGNO

ELIMINAZIONE USCITE STI SU G.A. CASALNUOVO - TRATTA B1
GA01 - GALLERIA CASALNUOVO DA KM 0+550,00 A KM 2+860,21
SEZIONE TIPO B1 - TRATTO CIRCUMVESUVIANA DA KM 1+164.00 A KM 1+221.10
USCITA STI - PLANIMETRIA GENERALE DI INQUADRAMENTO

Firmato digitalmente da: Mauro Paissa
Data: 05/05/2020 17:47:15
Società: Salini Impregilo S.p.A.
Mandataria A.T.I.
Salini Impregilo S.p.A.- Astaldi S.p.A.
Il Direttore Tecnico
Ing. Mauro Paissa

PROGETTAZIONE
Firmato digitalmente da: Alessandro Checchi
Data/ora: 05/05/2020 17:47:15
Società: SYSTRA S.A.
DIRETTORE DELLA PROGETTAZIONE
Ing. A. CHECCHI

COMMESSA	LOTTO	FASE	ENTE	TIPO DOC.	OPERA/DISCIPLINA	PROGR.	REV.	SCALA:
IF1M	00	V	ZZ	P8	GA01B0	001	A	1:500

Rev.	Descrizione	Redatto	Data	Verificato	Data	Approvato	Data	Autorizzato Data
A	EMISSIONE	CARNEVALE	05/05/2020	LORENZI	05/05/2020	BELLOCCHIO	05/05/2020	Firmato digitalmente da: Giovanna Cassani Data: 06/05/2020 09:19:18 Giovanna Cassani ORDINE DEGLI INGEGNERI DI MILANO 20897 05/05/2020

File: IF1M.0.0.V.ZZ.P8.GA.01.B.0.001-A.DWG — n. Elab.:

FATTORE DI PLOTTAGGIO : 1:1 — FILE STAMPA : letter.ctb

026.77 / 202106.01dwg 05.05.20 – REV.01 SP