


LEGENDA

- SEDE ATTUALE FERROVIA
- STRADE ESISTENTI
- ASSERVIMENTO
- CORSI D'ACQUA
- ESPROPRIO ALTRA PROCEDURA
- FABBRICATI E TETTOIE NON RIPORTATI IN MAPPA

XX NUMERI DI PIANO

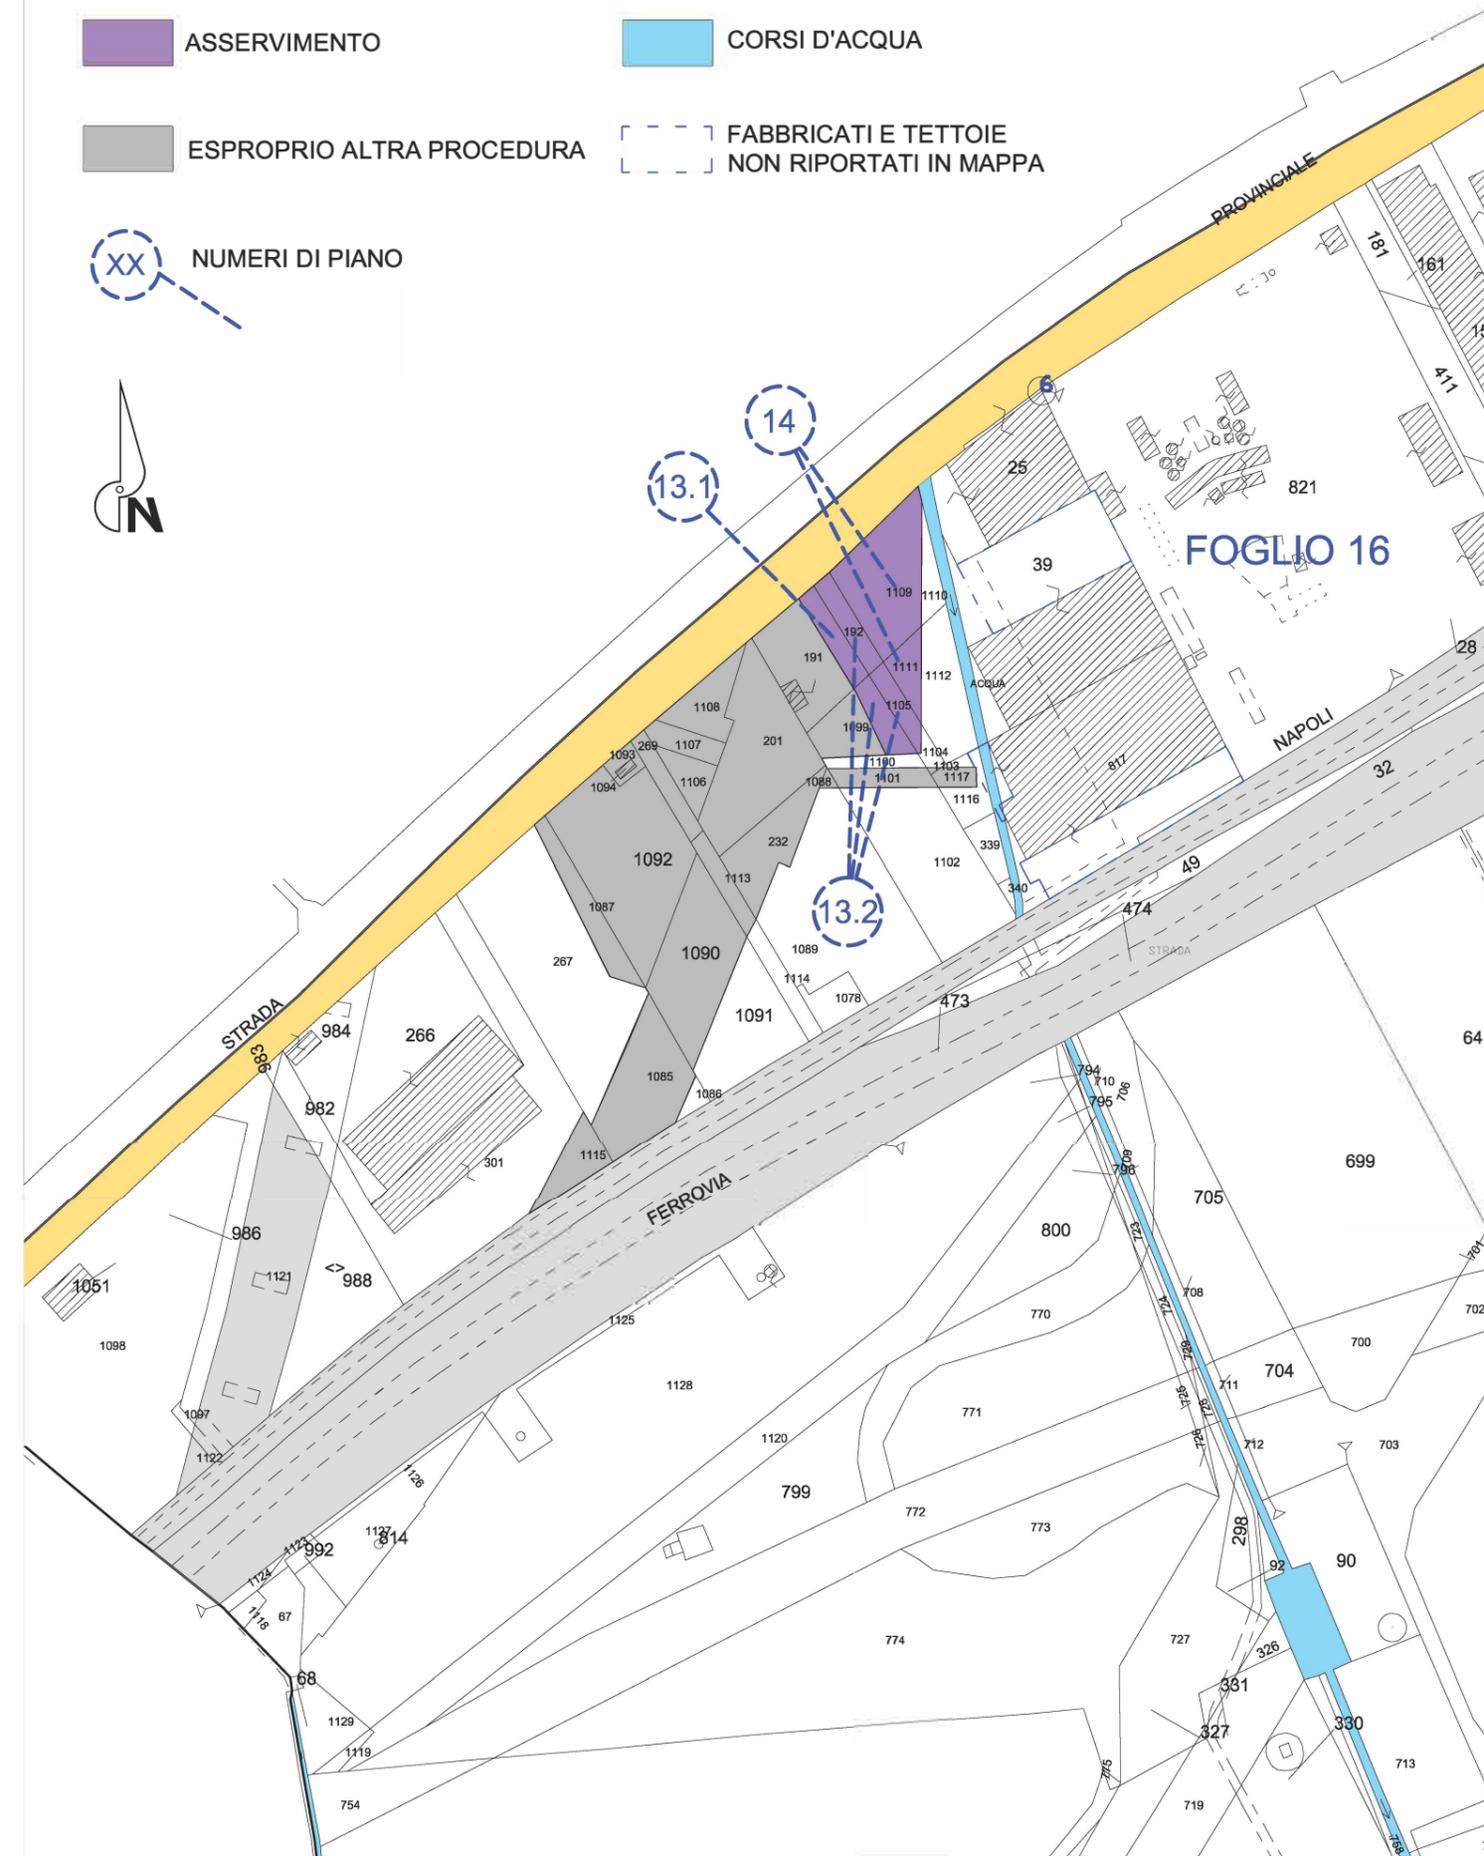

COMMITTENTE:



PROGETTAZIONE:



DIREZIONE GESTIONE COMMESSE
U.O. VALUTAZIONE RISERVE, ESPROPRI E SUBAPPALTI

PROGETTO ESECUTIVO DI VARIANTE

ITINERARIO NAPOLI-BARI, TRATTA NAPOLI-CANCELLO

VARIANTE TRA LE P.K. 0+000 E P.K. 15+585, INCLUSE LE OPERE ACCESSORIE, NELL'AMBITO DEGLI INTERVENTI DI CUI AL D.L. 133/2014, CONVERTITO IN LEGGE 164/2014.

ELIMINAZIONE USCITE STI SU G.A. CASALNUOVO-TRATTA B1.

ESPROPRI

COMUNE DI CASALNUOVO DI NAPOLI (NA)
PIANO PARTICELLARE

SCALA

1:2000

COMMESSA LOTTO FASE ENTE TIPO DOC. OPERA/DISCIPLINA PROGR. REV.

IF1M 00 V 43 BD AQ0000 001 A

Revis.	Descrizione	Redatto	Data	Verificato	Data	Approvato	Data	Autorizzato / Data
A	EMISSIONE	R. Varricchio F. Meschino	02/2021	M. Ilario	02/2021	M. D'Avino	02/2021	M. Comedini 02/2021

File: IF1M00V43BDAQ0000001A