

# PREGNANA MILANESE

RHO

RHO


CORNAREDO



- X YZZZ Numero ricettore
- Tipologia riceitori**
  - Residenziale
  - Terziario (Commerciale/Ricreativo/Ufficio)
  - Produttivo/Industriale
  - Edifici di culto/rdi Interesse storico
  - Altro (Utilizzo Saltuario)
  - Scuola
  - Ospedale

- Barriere antirumore**
  - BA Fase Funzionale Minima
  - Quadruplicamento Rho-Parabiago e Raccordo Y
  - BA - X - YY
  - Hn - ZZ
  - BA-X=Codifica comune
  - YY=ri progressivo intervento
  - BA-X=Codifica comune
  - YY=ri progressivo intervento
- BA, oggetto di Futuri Interventi
- codifica relativa al PD 2009
- BA - X - YY
- H - ZZ
- BA-X=Codifica comune
- YY=ri progressivo intervento
- BA-X=Codifica comune
- YY=ri progressivo intervento

- Fasce di perimetro acustica ferroviaria**
  - D.P.R. 18/11/1998 n° 459
  - Fascia A (0 - 100 m per lato da binario esterno)
  - Fascia B (100 - 250 m per lato da binario esterno)
  - Contorni provinciali
  - Contorni comunali

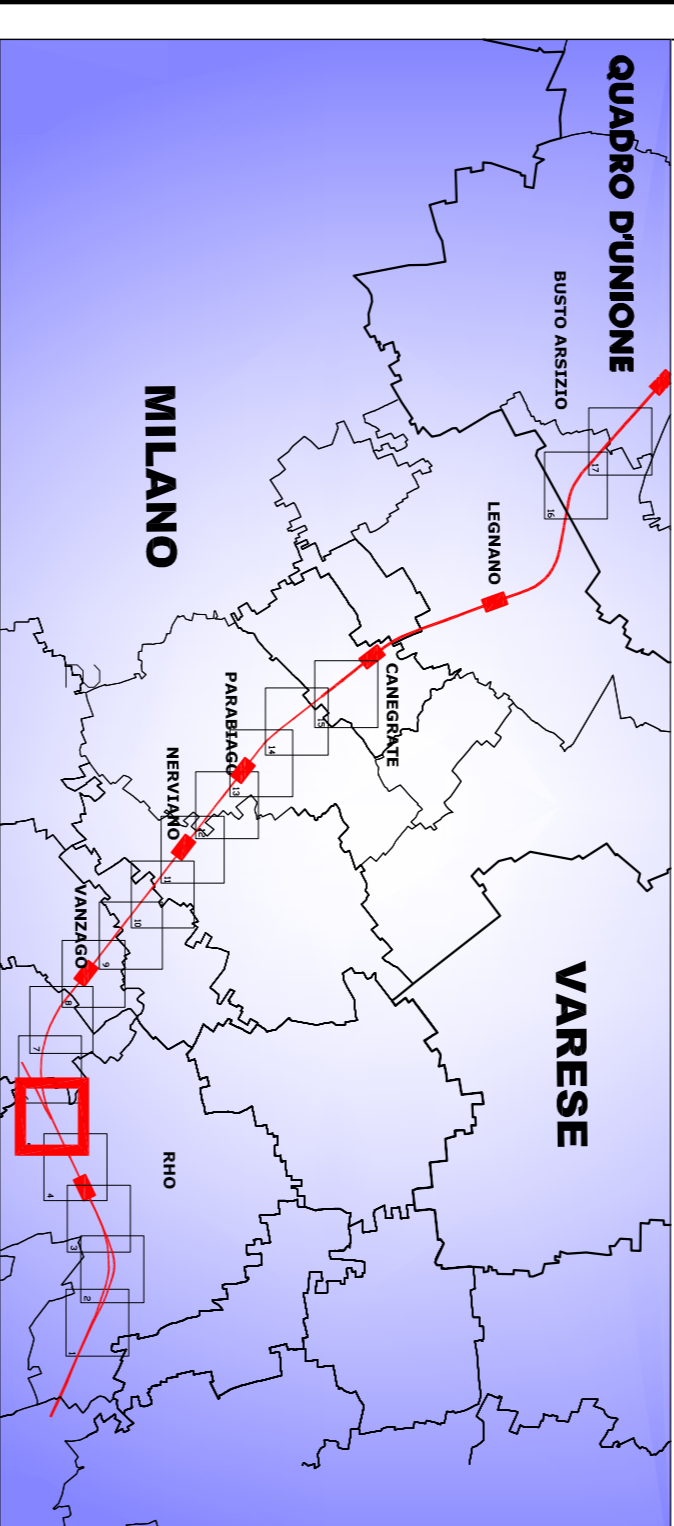

COMMITTENTE:  
**RFI**  
 RETE FERROVIARIA ITALIANA  
 GRUPPO FERROVIE DELLO STATO

PROGETTAZIONE:  
**ITALFER**  
 GRUPPO FERROVIE DELLO STATO

INFRASTRUTTURE FERROVIARIE STRATEGICHE DEFINITE  
 DALLA LEGGE OBIETTIVO N. 443/01

CUP: J31J05000010001

U.O. ARCHITETTURA AMBIENTE E TERRITORIO  
**PROGETTO DEFINITIVO**  
 POTENZIAMENTO DELLA LINEA RHO-ARONA  
 TRATTA RHO - GALLARATE  
 QUADRUPPLICAMENTO RHO - PARABIAGO E RACCORDO Y  
 STUDIO ACUSTICO (Fase Funzionale Minima)  
 Planimetria di localizzazione degli interventi di mitigazione acustica

Tav. 5/17  
 SCALA: 1:2000

Rev.	Descrizione	Relatio	Data	Verificato	Data	Approvato	Data	Autorizzato	Data
A	Emissione esecutiva	[Signature]	Nov. 2017	[Signature]	Nov. 2017	[Signature]	Nov. 2017	[Signature]	Nov. 2017

COMMESSA LOTTO FASE ENTE TIPO DOC. OPERA/DISCIPLINA PROG. REV.  
 MDL1 30 D 22 P6 1M0006 005 A

ITALFER S.p.A. - Direzione Regionale Lombardia - Milano

FILE: MDL130027298M000000051.DWG