

# POGLIANO MILANESE




## LEGENDA

- X YZZZ Numero ricevitore
- Tipologia ricevitori**
  - Residenziale
  - Terziario (Commerciale/Ricreativo/Ufficio)
  - Produttivo/Industriale
  - Edifici di culto/ di interesse storico
- Altro (Utilizzo Sanatorio)
- Scuola
- Ospedale

- Barriere antirumore**
  - BA Fase Funzionale Minima
  - Quadruplicamento Rho-Parabiago e Raccondo Y
- BA-X-YY  
Codifica Barriera  
BA-X=Codifica comune  
YY=n° progressivo intervento
- Hn-ZZ  
Y=n° codice comune  
Hn= codifica altezza  
ZZ= lunghezza (metri)
- BA-X-YY  
Codifica Barriera  
BA-X=Codifica comune  
YY=n° progressivo intervento

- Fasce di pertinenza acustica ferroviaria D.P.R. 18/11/1998 n° 459**
  - Fascia A (0 - 100 m per lato da binario esterno)
  - Fascia B (100 - 250 m per lato da binario esterno)
- Contorni provinciali
- - - Contorni comunali

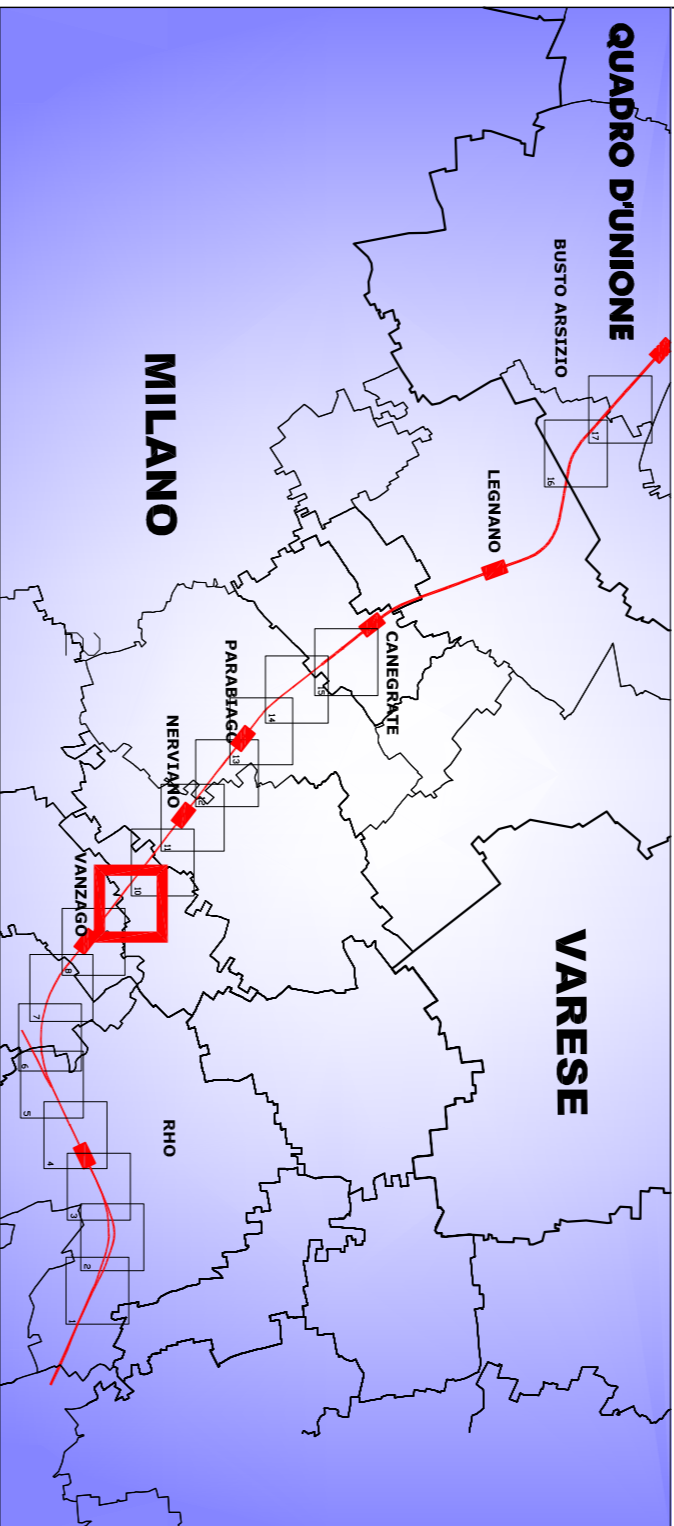

COMMITTENTE:  
**RFI**  
RETE FERROVIARIA ITALIANA  
GRUPPO FERROVIE DELLO STATO

PROGETTAZIONE:  
**ITALFERRA**  
GRUPPO FERROVIE DELLO STATO

**INFRASTRUTTURE FERROVIARIE STRATEGICHE DEFINITE DALLA LEGGE OBIETTIVO N. 443/01**

CUP: J31J05000010001

**U.O. ARCHITETTURA AMBIENTE E TERRITORIO**

**PROGETTO DEFINITIVO**

**POTENZIAMENTO DELLA LINEA RHO-ARONA**

**TRATTA RHO - GALLARATE**  
**QUADRUPPLICAMENTO RHO - PARABIAGO E RACCORDO Y**  
**STUDIO ACUSTICO (Fase Funzionale Minima)**

Planimetria di localizzazione degli interventi di mitigazione acustica

Tav. 9/17  
SCALA: 1:2000

Rev.	Descrizione	Redatto	Data	Verificato	Data	Approvato	Data	Autorizzato	Data
A	Emissione esecutiva		Nov. 2017		Nov. 2017		Nov. 2017		Nov. 2017

COMMESSA LOTTO FASE ENTE TIPO DOC. OPERA/DISCIPLINA PROG. REV.  
MDL1 30 D 22 P6 1M0006 009 A

ITALFERRA S.p.A.  
Via Anichini, 10 - 00144 Roma

FILE: MDL13022298M0000097A.DWG n. EBA: