




NERVIANO

LEGENDA

- X YZZZ Numero ricevitore
- Tipologia ricevitori**
 - Residenziale
 - Terziario (Commerciale/Ricreativo/Ufficio)
 - Produttivo/Industriale
 - Edifici di culto/ di interesse storico
 - Altro (Utilizzo Saltuario)
 - Scuola
 - Ospedale

- Barriere antirumore**
 - BA Fase Funzionale Minima
 - Quadruplicamento
 - Rho-Parabiago e Raccorde Y
 - BA - X - YY
 - Hn - ZZ
 - BA - X - YY
 - H - ZZ
- Fasce di pertinenza acustica ferroviaria**
 - D.P.R. 18/11/1998 n° 459
 - Fascia A (0 - 100 m per lato da binario esterno)
 - Fascia B (100 - 250 m per lato da binario esterno)
 - Contorni provinciali
 - Contorni comunali

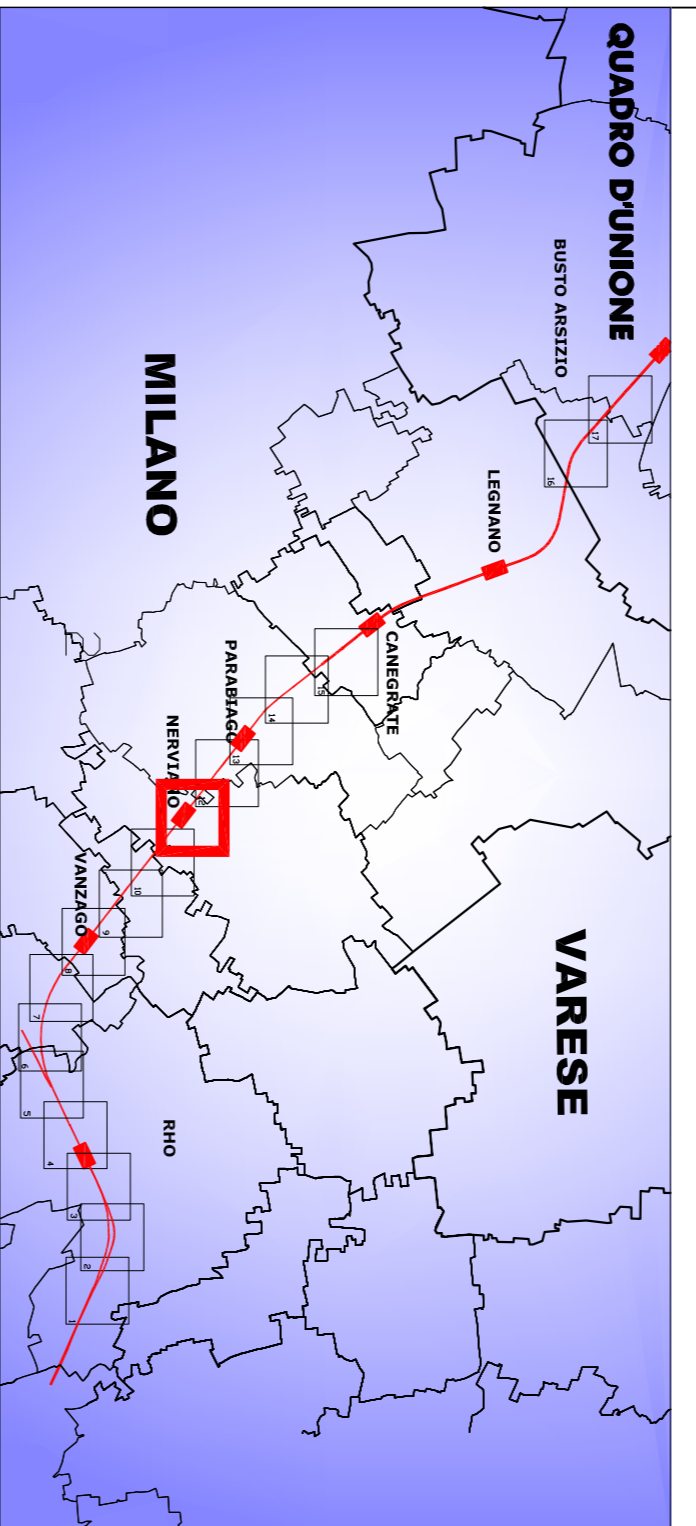

COMMITTENTE:
RFI
 RETE FERROVIARIA ITALIANA
 GRUPPO FERROVIE DELLO STATO

PROGETTAZIONE:
ITALFERR
 GRUPPO FERROVIE DELLO STATO

INFRASTRUTTURE FERROVIARIE STRATEGICHE DEFINITE
 DALLA LEGGE OBIETTIVO N. 443/01

CUP: J31J05000010001

U.O. ARCHITETTURA AMBIENTE E TERRITORIO
PROGETTO DEFINITIVO
 POTENZIAMENTO DELLA LINEA RHO-ARONA
 TRATTA RHO - GALLARATE
 QUADRUPPLICAMENTO RHO - PARABIAGO E RACCORDO Y
 STUDIO ACUSTICO (Fase Funzionale Minima)
 Planimetria di localizzazione degli interventi di mitigazione acustica

Tav. 11/17
 SCALA: 1:2000

Rev.	Descrizione	Redatto	Data	Verificato	Data	Approvato	Data	Autorizzato	Data
A	Emissione esecutiva	[Firma]	Nov. 2017	[Firma]	Nov. 2017	[Firma]	Nov. 2017	[Firma]	Nov. 2017

COMMESSA LOTTO FASE ENTE TIPO DOC. OPERA/DISCIPLINA PROG. REV.
 MDL1 30 D 22 P6 1M0006 011 A

FILE: MDL13022298M0000011A.DWG n. EBA: _____