


- Limite comunale
- Tracciato ferroviario
- Sezioni da rilievo 2017 (utilizzate assieme a rilievo LIDAR, MATM 2012)

Tiranti idrici per TR 50 anni - ante operam

- inferiore a 0.5m
- da 0.5 a 1.0m
- da 1.0 a 1.5m
- da 1.5 a 2.0m
- maggiore di 2.0m

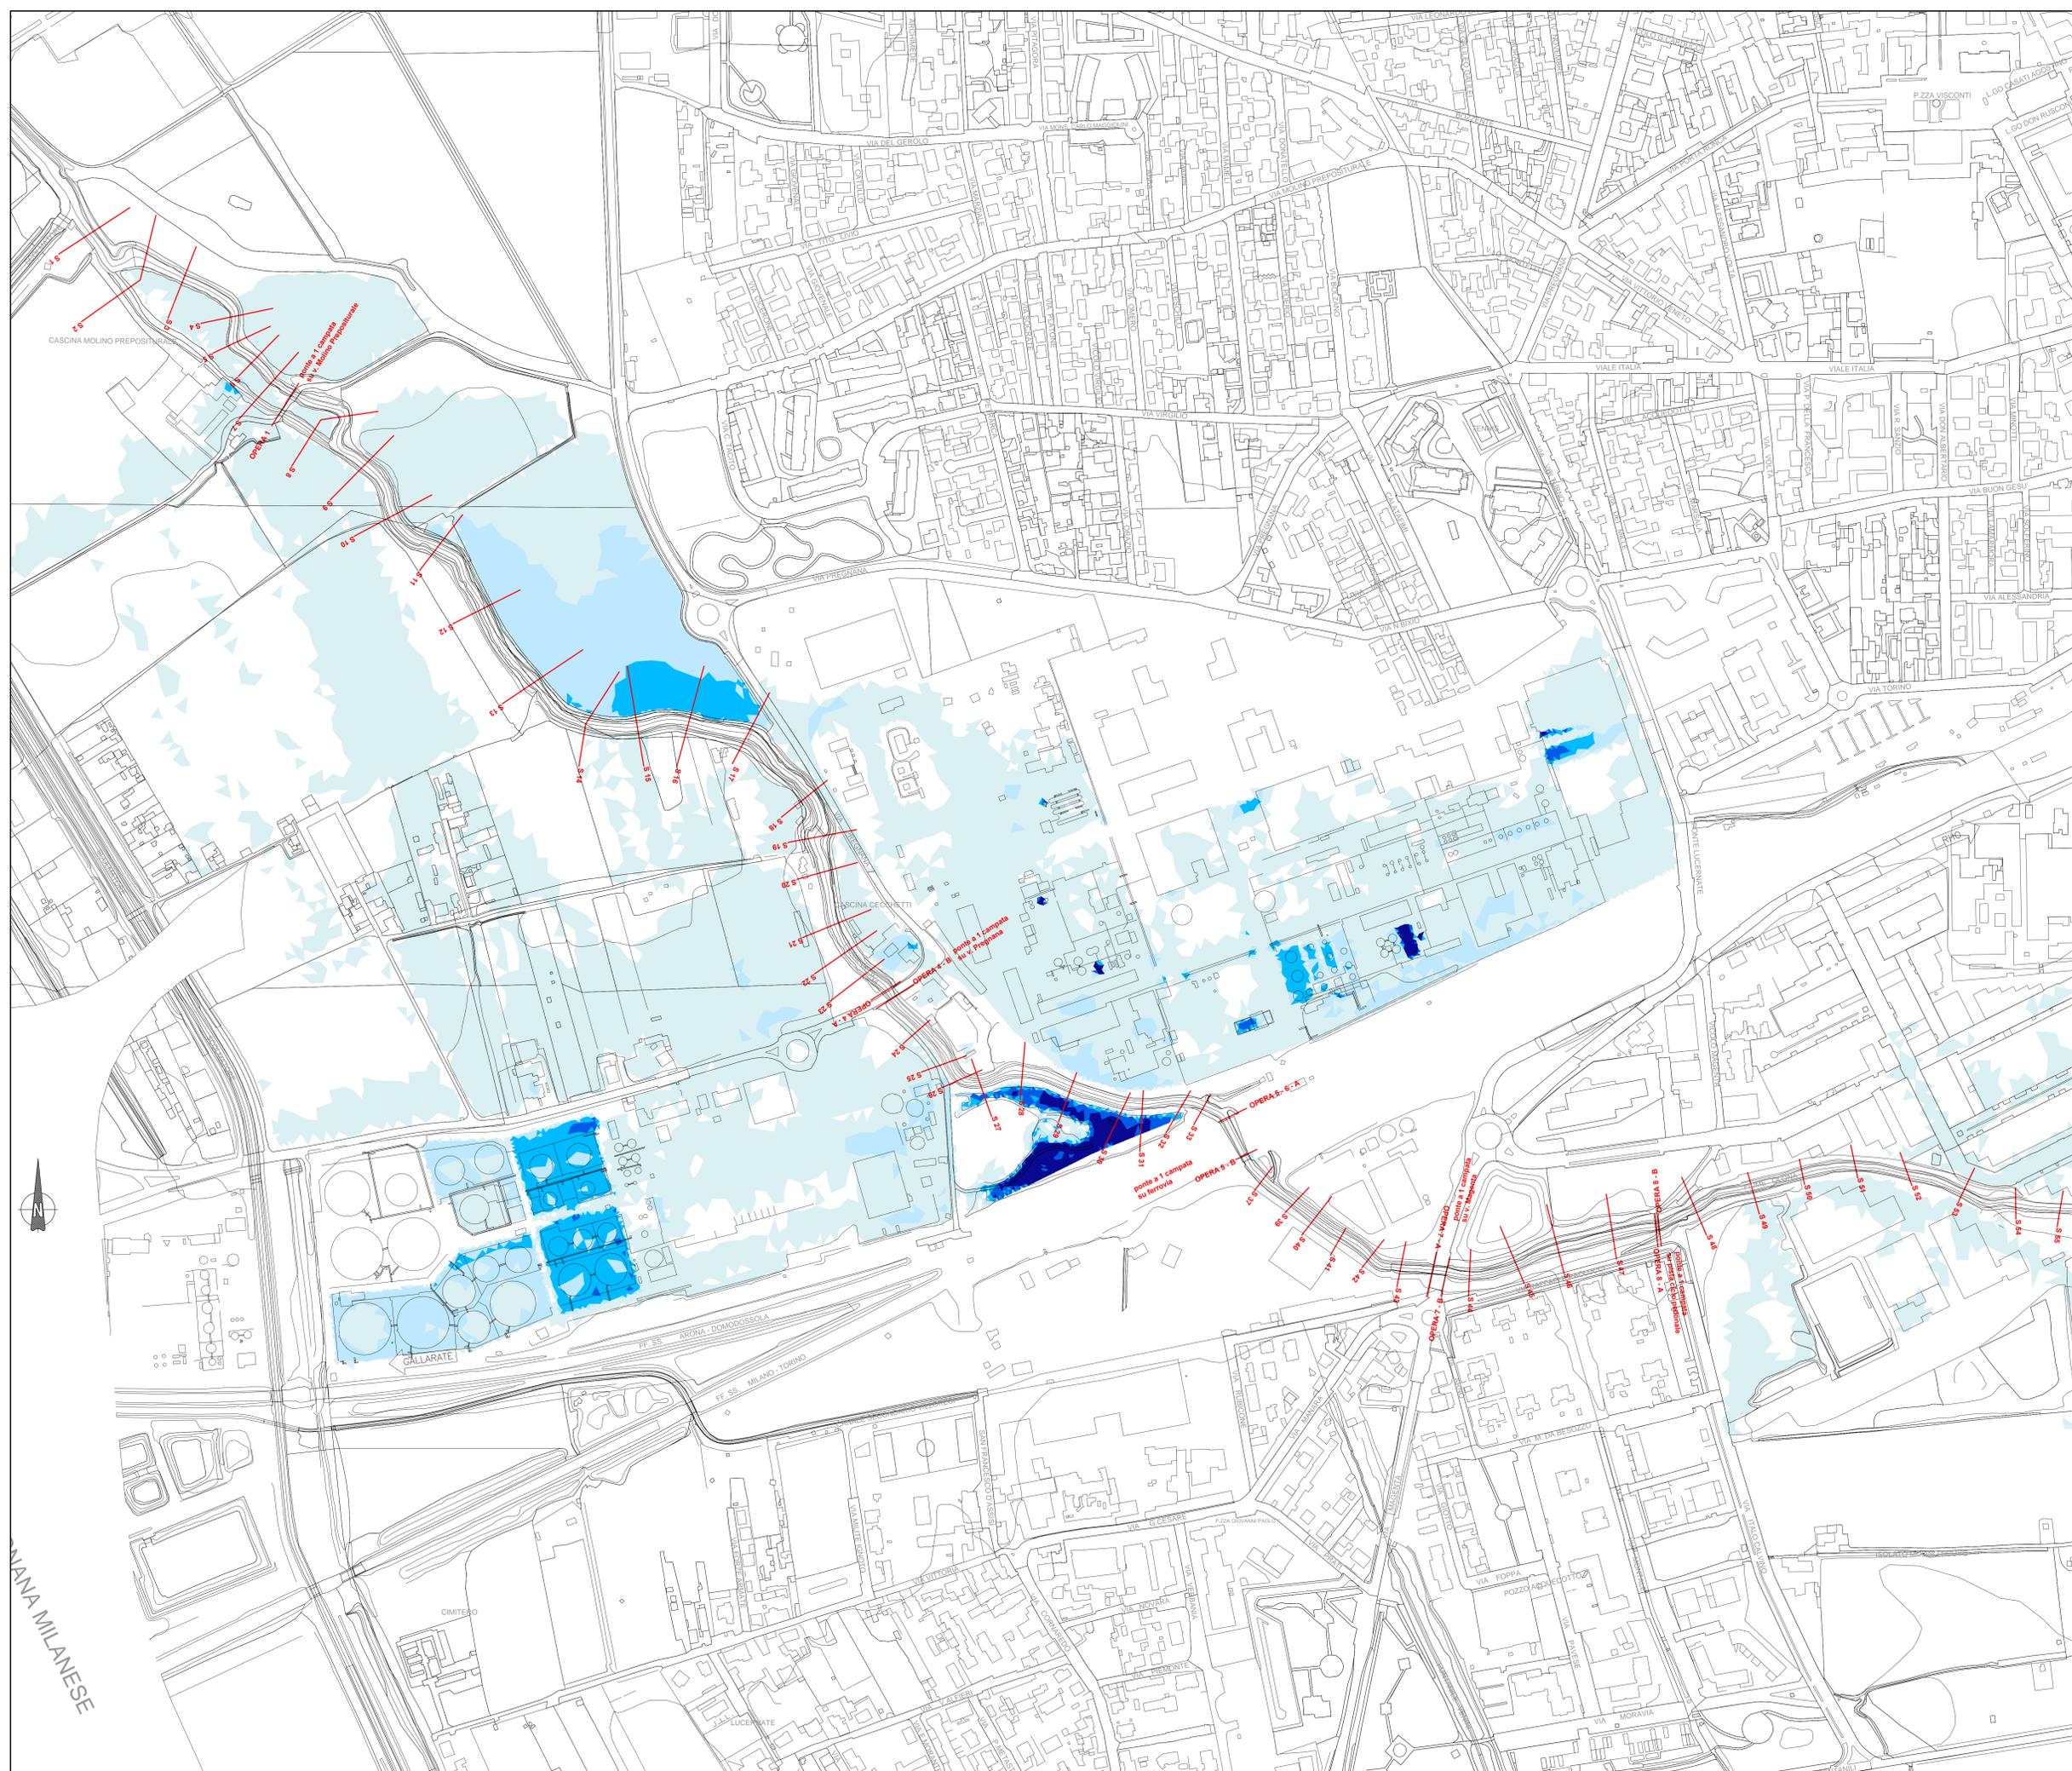

COMMITTENTE:  **RFI**
RETE FERROVIARIA ITALIANA
GRUPPO FERROVIE DELLO STATO

PROGETTAZIONE:  **ITALFERR**
GRUPPO FERROVIE DELLO STATO

INFRASTRUTTURE FERROVIARIE STRATEGICHE DEFINITE
DALLA LEGGE OBIETTIVO N. 443/01

CUP: J31J05000010001

U.O. INFRASTRUTTURE NORD
PROGETTO DEFINITIVO

POTENZIAMENTO DELLA LINEA RHO-ARONA
TRATTA RHO - GALLARATE
QUADRUPPLICAMENTO RHO - PARABIAGO E RACCORDO Y

ATTRAVERSAMENTO FIUME OLONA - Studio idraulico
Fiume Olona - Aree di esondazione con indicazione dei tiranti per Tr 100 anni - interventi di progetto

SCALA: 1:2000

COMMESSA	LOTTO	FASE	ENTE	TIPO DOC.	OPERA/DISCIPLINA	PROGR.	REV.
MDL1	30	D	26	P6	ID0002	017	A

Rev.	Descrizione	Redatto	Data	Verificato	Data	Approvato	Data	Autore
A	Emissione esecutiva	M. Ciccolo	Ottobre 2017	M. Vignola	Ottobre 2017	OS	Ottobre 2017	