
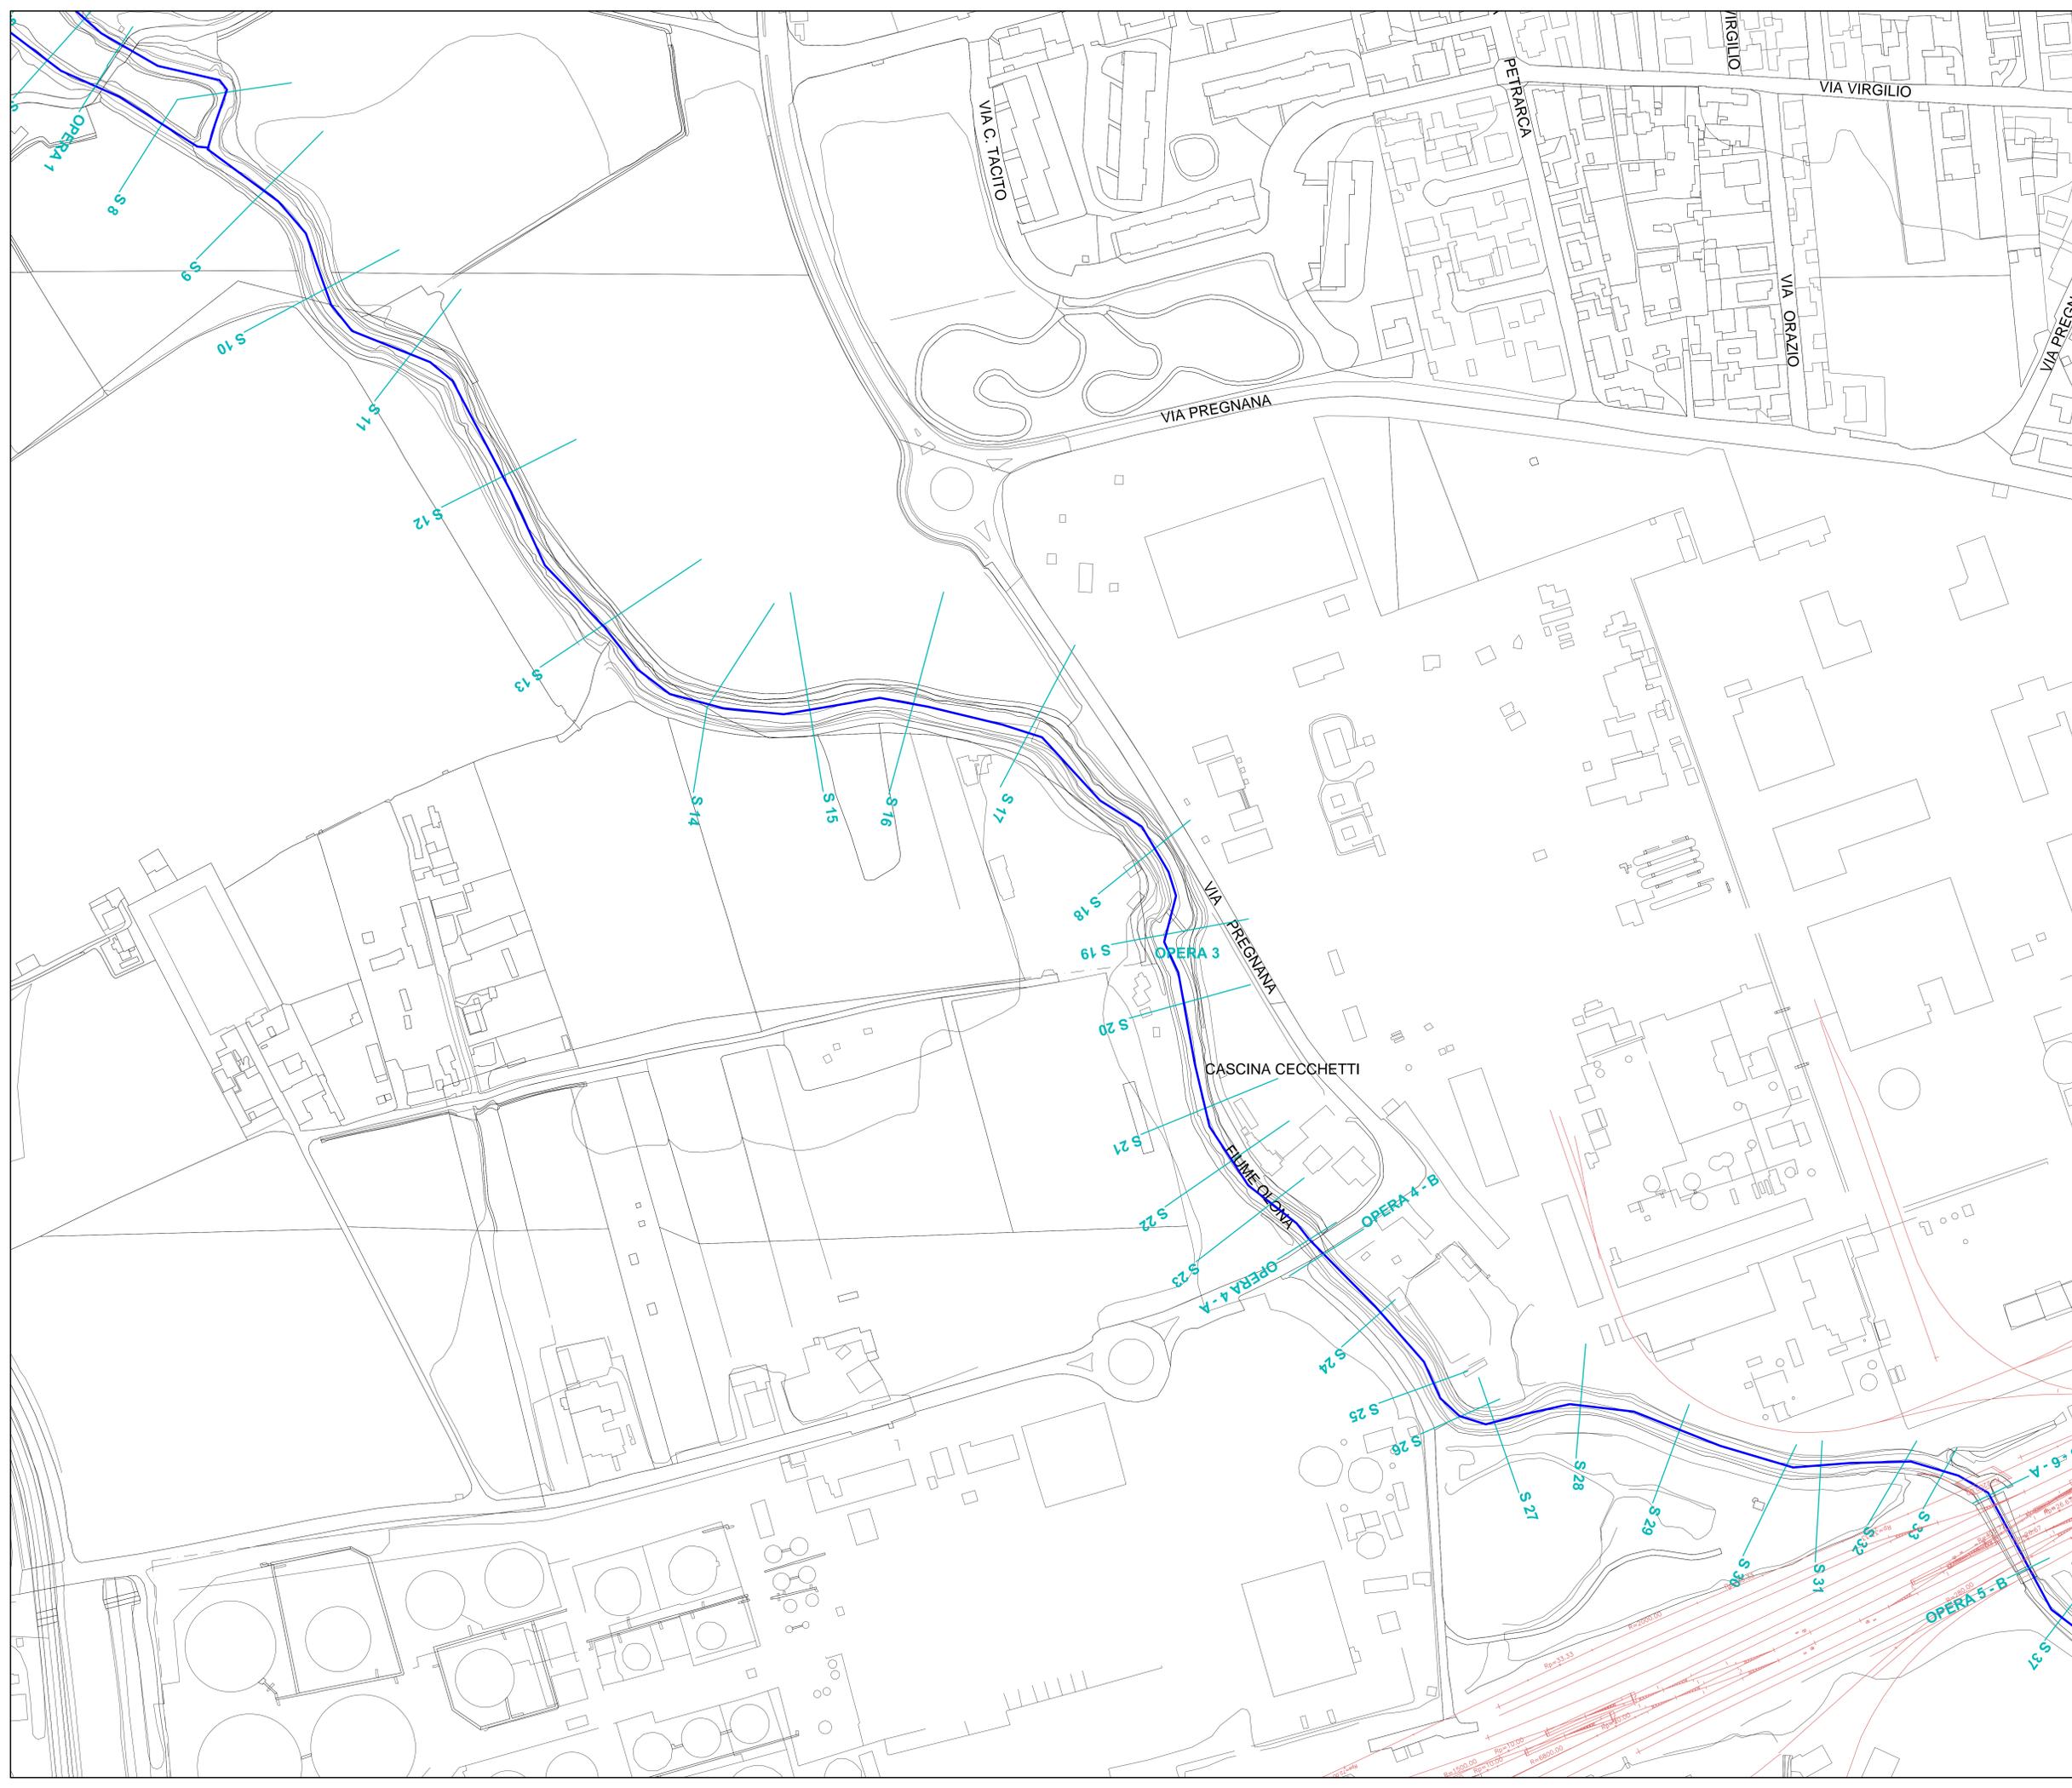


- Flume Olona
- Sezioni di studio del corso d'acqua
- Tracciato ferroviario

KEY-PLAN

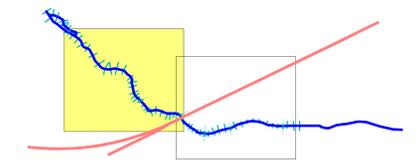

COMMITTENTE:  **RFI**
 RETE FERROVIARIA ITALIANA
 GRUPPO FERROVIE DELLO STATO

PROGETTAZIONE:  **ITALFERR**
 GRUPPO FERROVIE DELLO STATO

**INFRASTRUTTURE FERROVIARIE STRATEGICHE DEFINITE
 DALLA LEGGE OBIETTIVO N. 443/01**

CUP: J31J05000010001

**U.O. INFRASTRUTTURE NORD
 PROGETTO DEFINITIVO**

**POTENZIAMENTO DELLA LINEA RHO-ARONA
 TRATTA RHO - GALLARATE
 QUADRUPPLICAMENTO RHO - PARABIAGO E RACCORDO Y**

ATTRAVERSAMENTO FIUME OLONA - Studio idraulico
 Fiume Olona - Planimetria con sezioni di studio del corso d'acqua Tav. 1/2

SCALA:
 1:1000

COMMESSA	LOTTO	FASE	ENTE	TIPO DOC.	OPERA/DISCIPLINA	PROGR.	REV.
MDL1	30	D	26	P7	ID0002	001	A

Rev.	Descrizione	Redatto	Data	Verificato	Data	Approvato	Data	Autore
A	Emissione esecutiva	M. Ciccolò	Ottobre 2017	M. Vignola	Ottobre 2017	CS	Ottobre 2017	

ITALFERR - INFRASTRUTTURE NORD
 Direzione Regionale Nord
 Ufficio di Progetto
 File: MDL130032P7ID0002001A.DWG