




LEGENDA

- Fiume Olona
- Sezioni di studio del corso d'acqua
- Tracciato ferroviario

KEY-PLAN

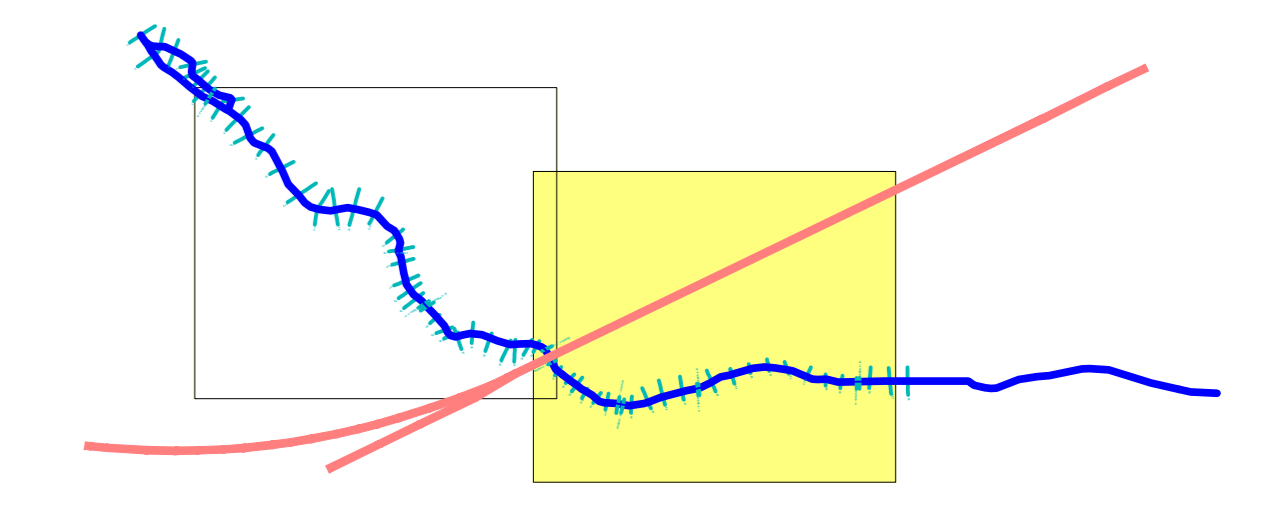

COMMITTENTE:  **RFI**  
 RETE FERROVIARIA ITALIANA  
 GRUPPO FERROVIE DELLO STATO

PROGETTAZIONE:  **ITALFERR**  
 GRUPPO FERROVIE DELLO STATO

**INFRASTRUTTURE FERROVIARIE STRATEGICHE DEFINITE  
 DALLA LEGGE OBIETTIVO N. 443/01**

CUP: J31J0500010001

**U.O. INFRASTRUTTURE NORD  
 PROGETTO DEFINITIVO**

**POTENZIAMENTO DELLA LINEA RHO-ARONA  
 TRATTA RHO - GALLARATE  
 QUADRUPPLICAMENTO RHO - PARABIAGO E RACCORDO Y**

**ATTRAVERSAMENTO FIUME OLONA - Studio idraulico**  
 Fiume Olona - Planimetria con sezioni di studio del corso d'acqua Tav. 1/2

SCALA:  
 1:1000

COMMESSA	LOTTO	FASE	ENTE	TIPO DOC.	OPERA/DISCIPLINA	PROGR.	REV.
MDL1	30	D	26	P7	ID0002	002	A

Rev.	Descrizione	Redatto	Data	Verificato	Data	Approvato	Data	Autorizz.
A	Emissione esecutiva	M. Ciccolini	ottobre 2017	M. Vignola	ottobre 2017	05	ottobre 2017	