




- LEGENDA**
- S 30 Linea di sezione trasversale e codice sezione
 - Tratto di muro oggetto di intervento

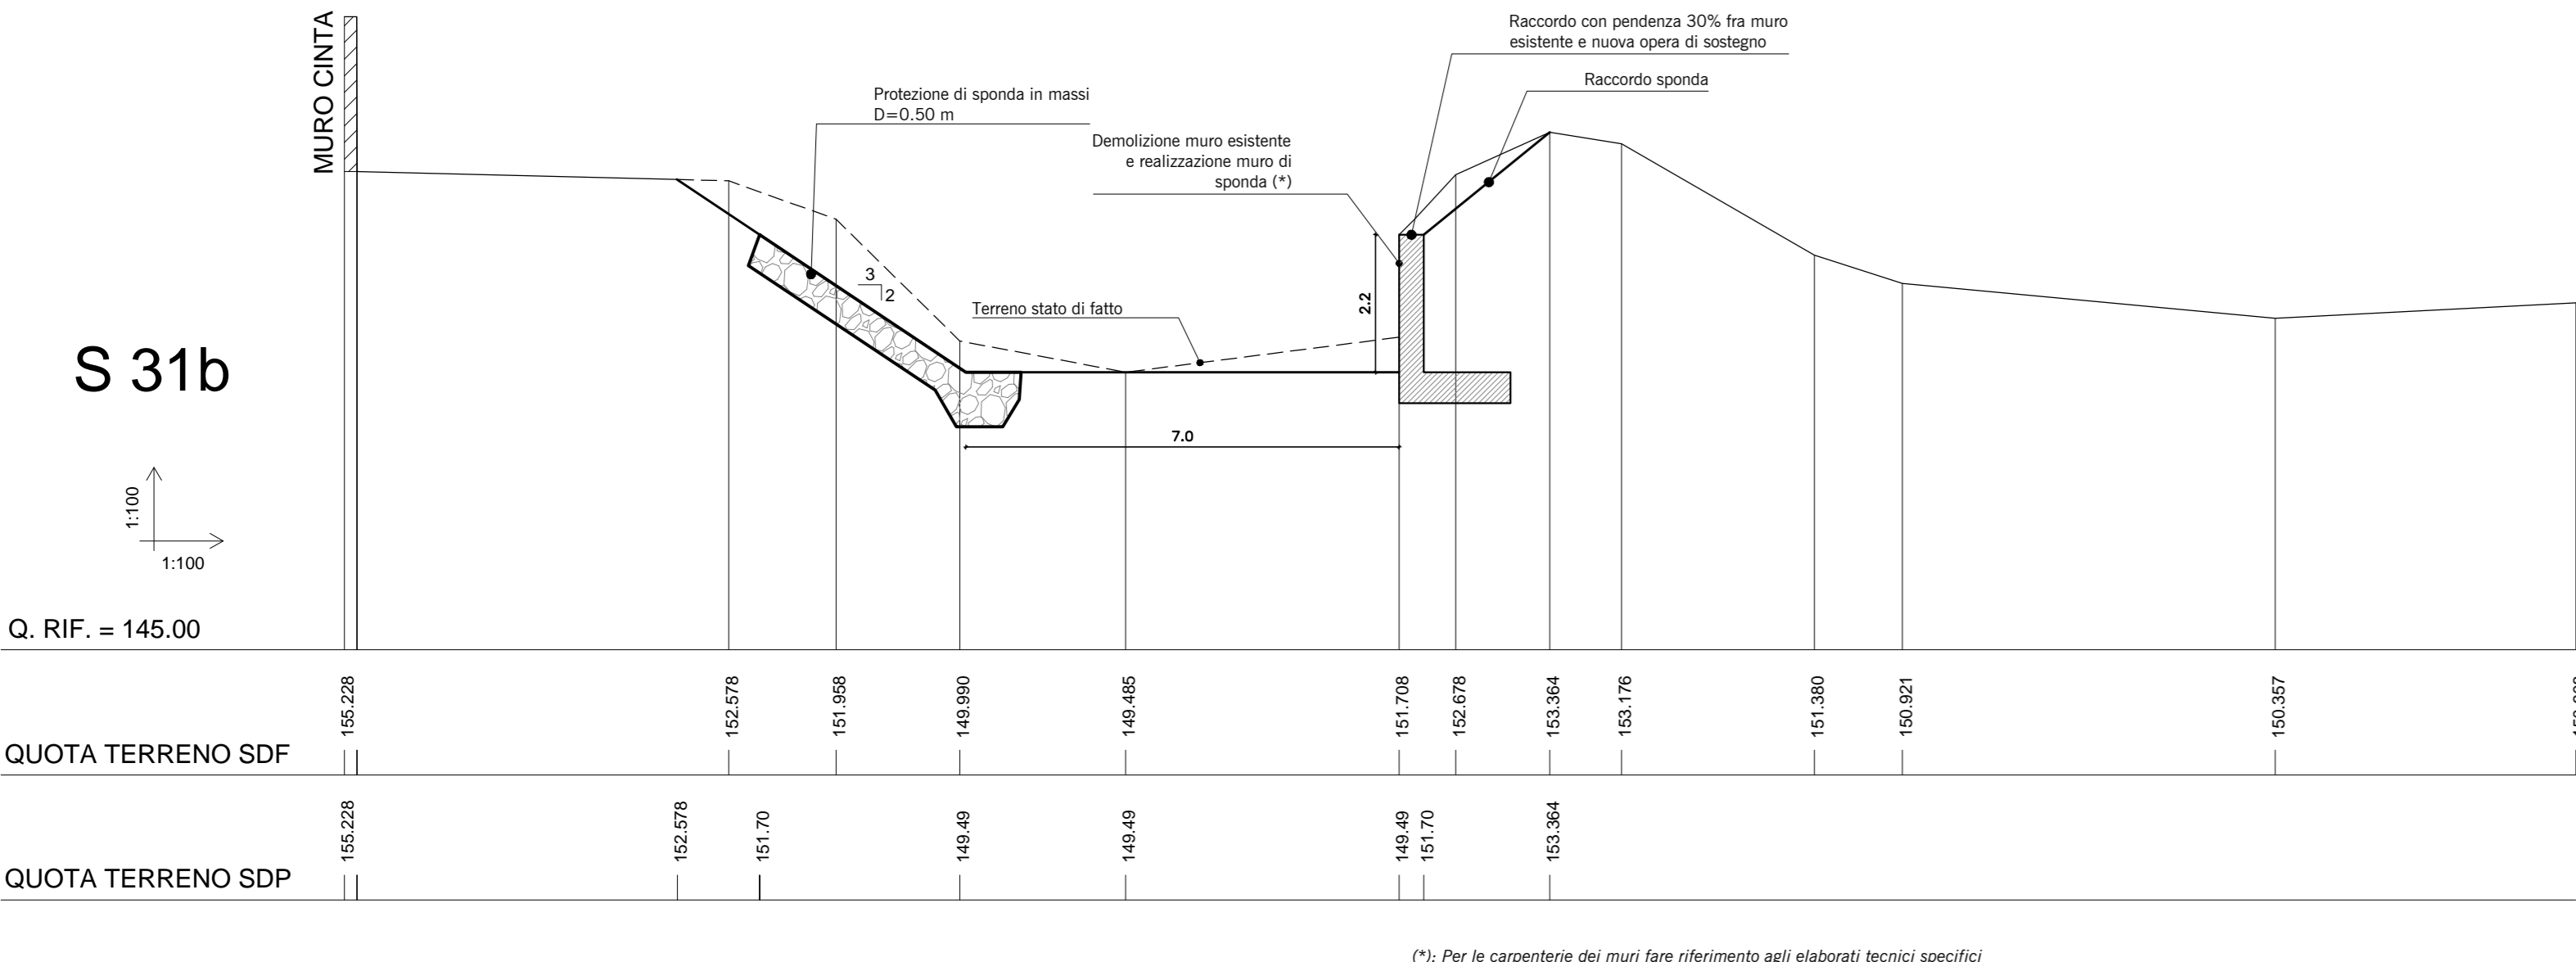

(*) Per le carpenterie dei muri fare riferimento agli elaborati tecnici specifici

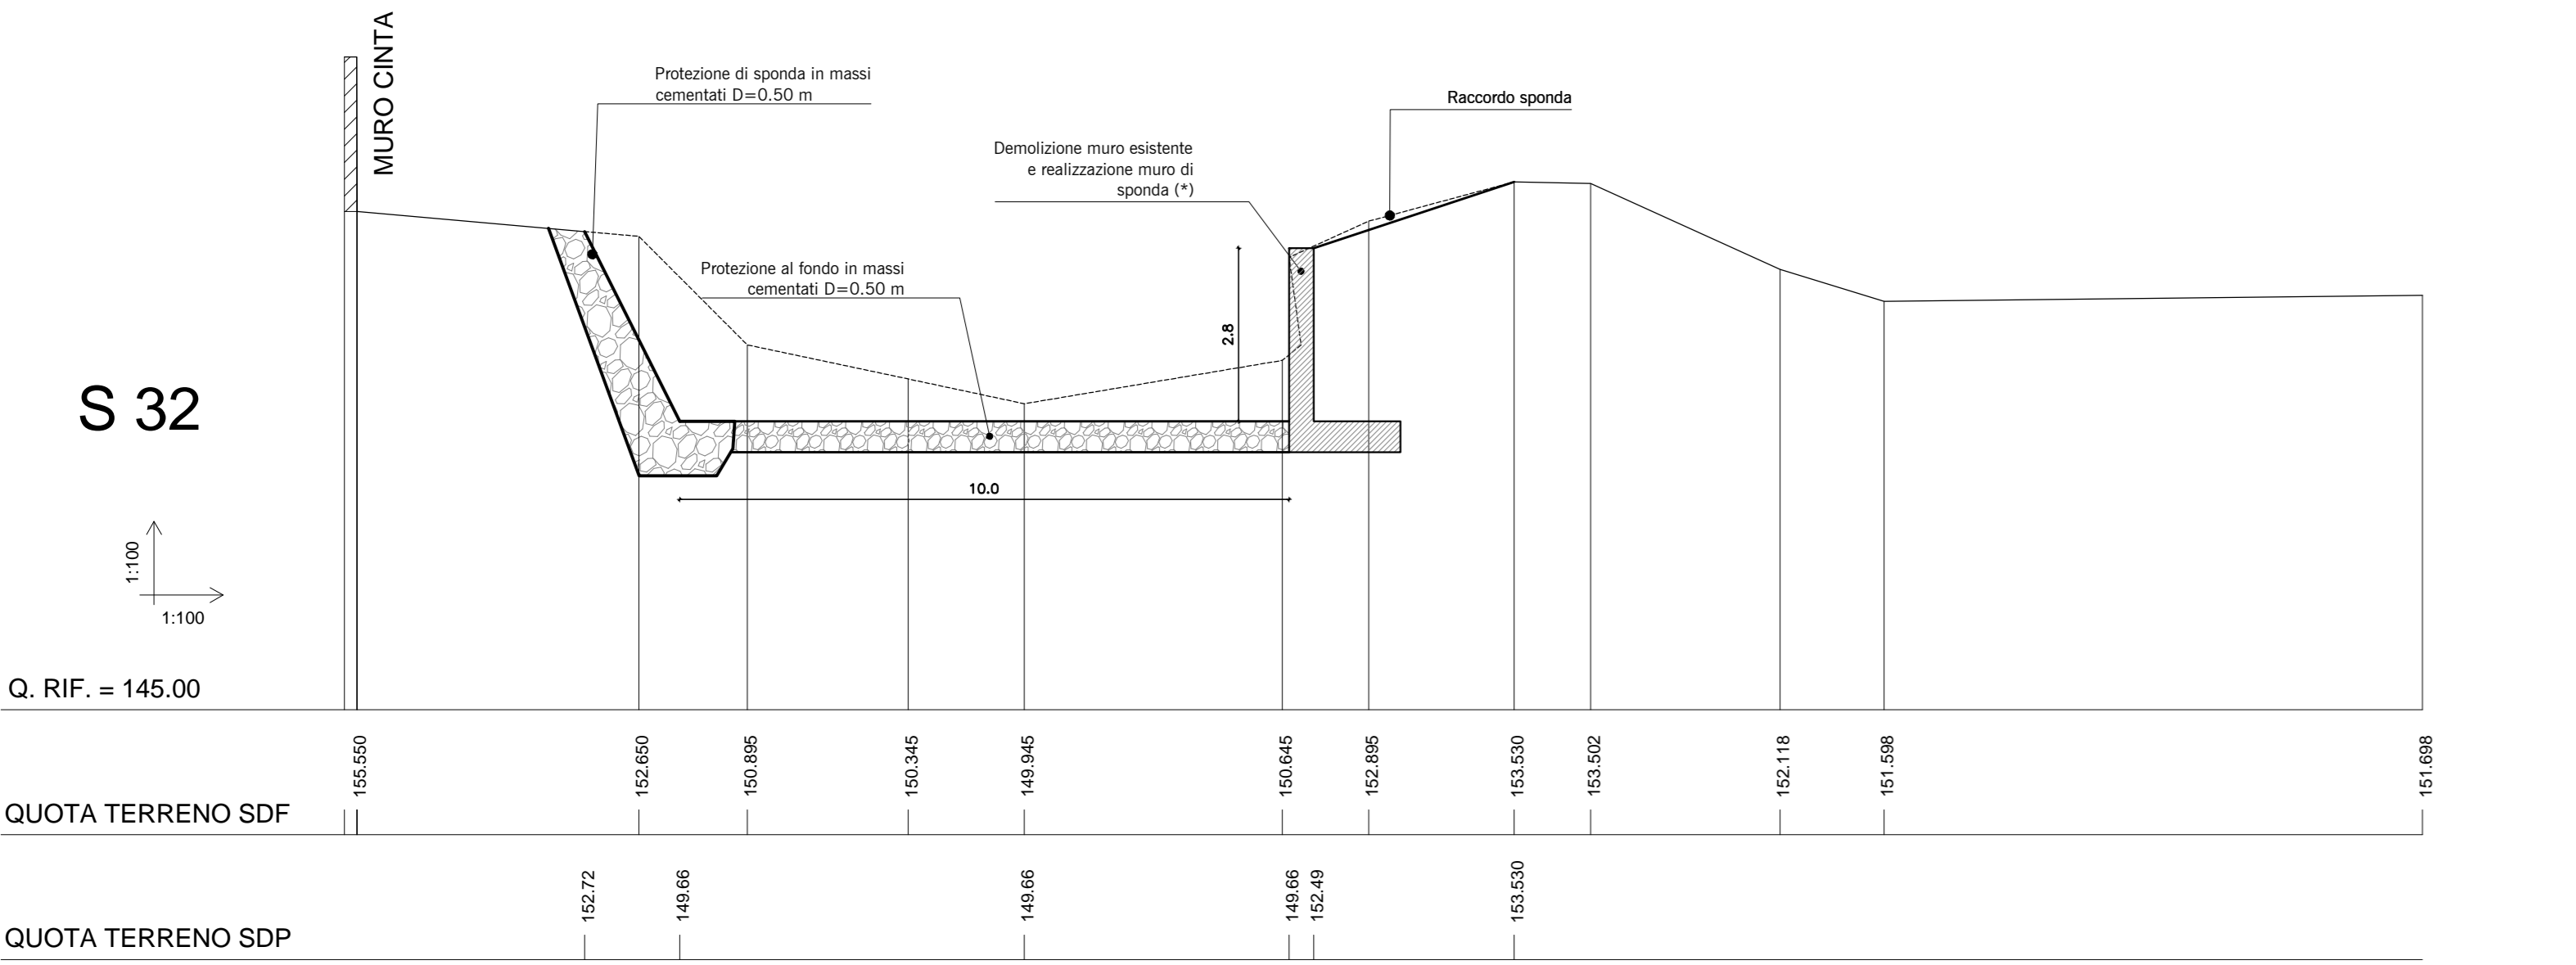


(*) Per le carpenterie dei muri fare riferimento agli elaborati tecnici specifici

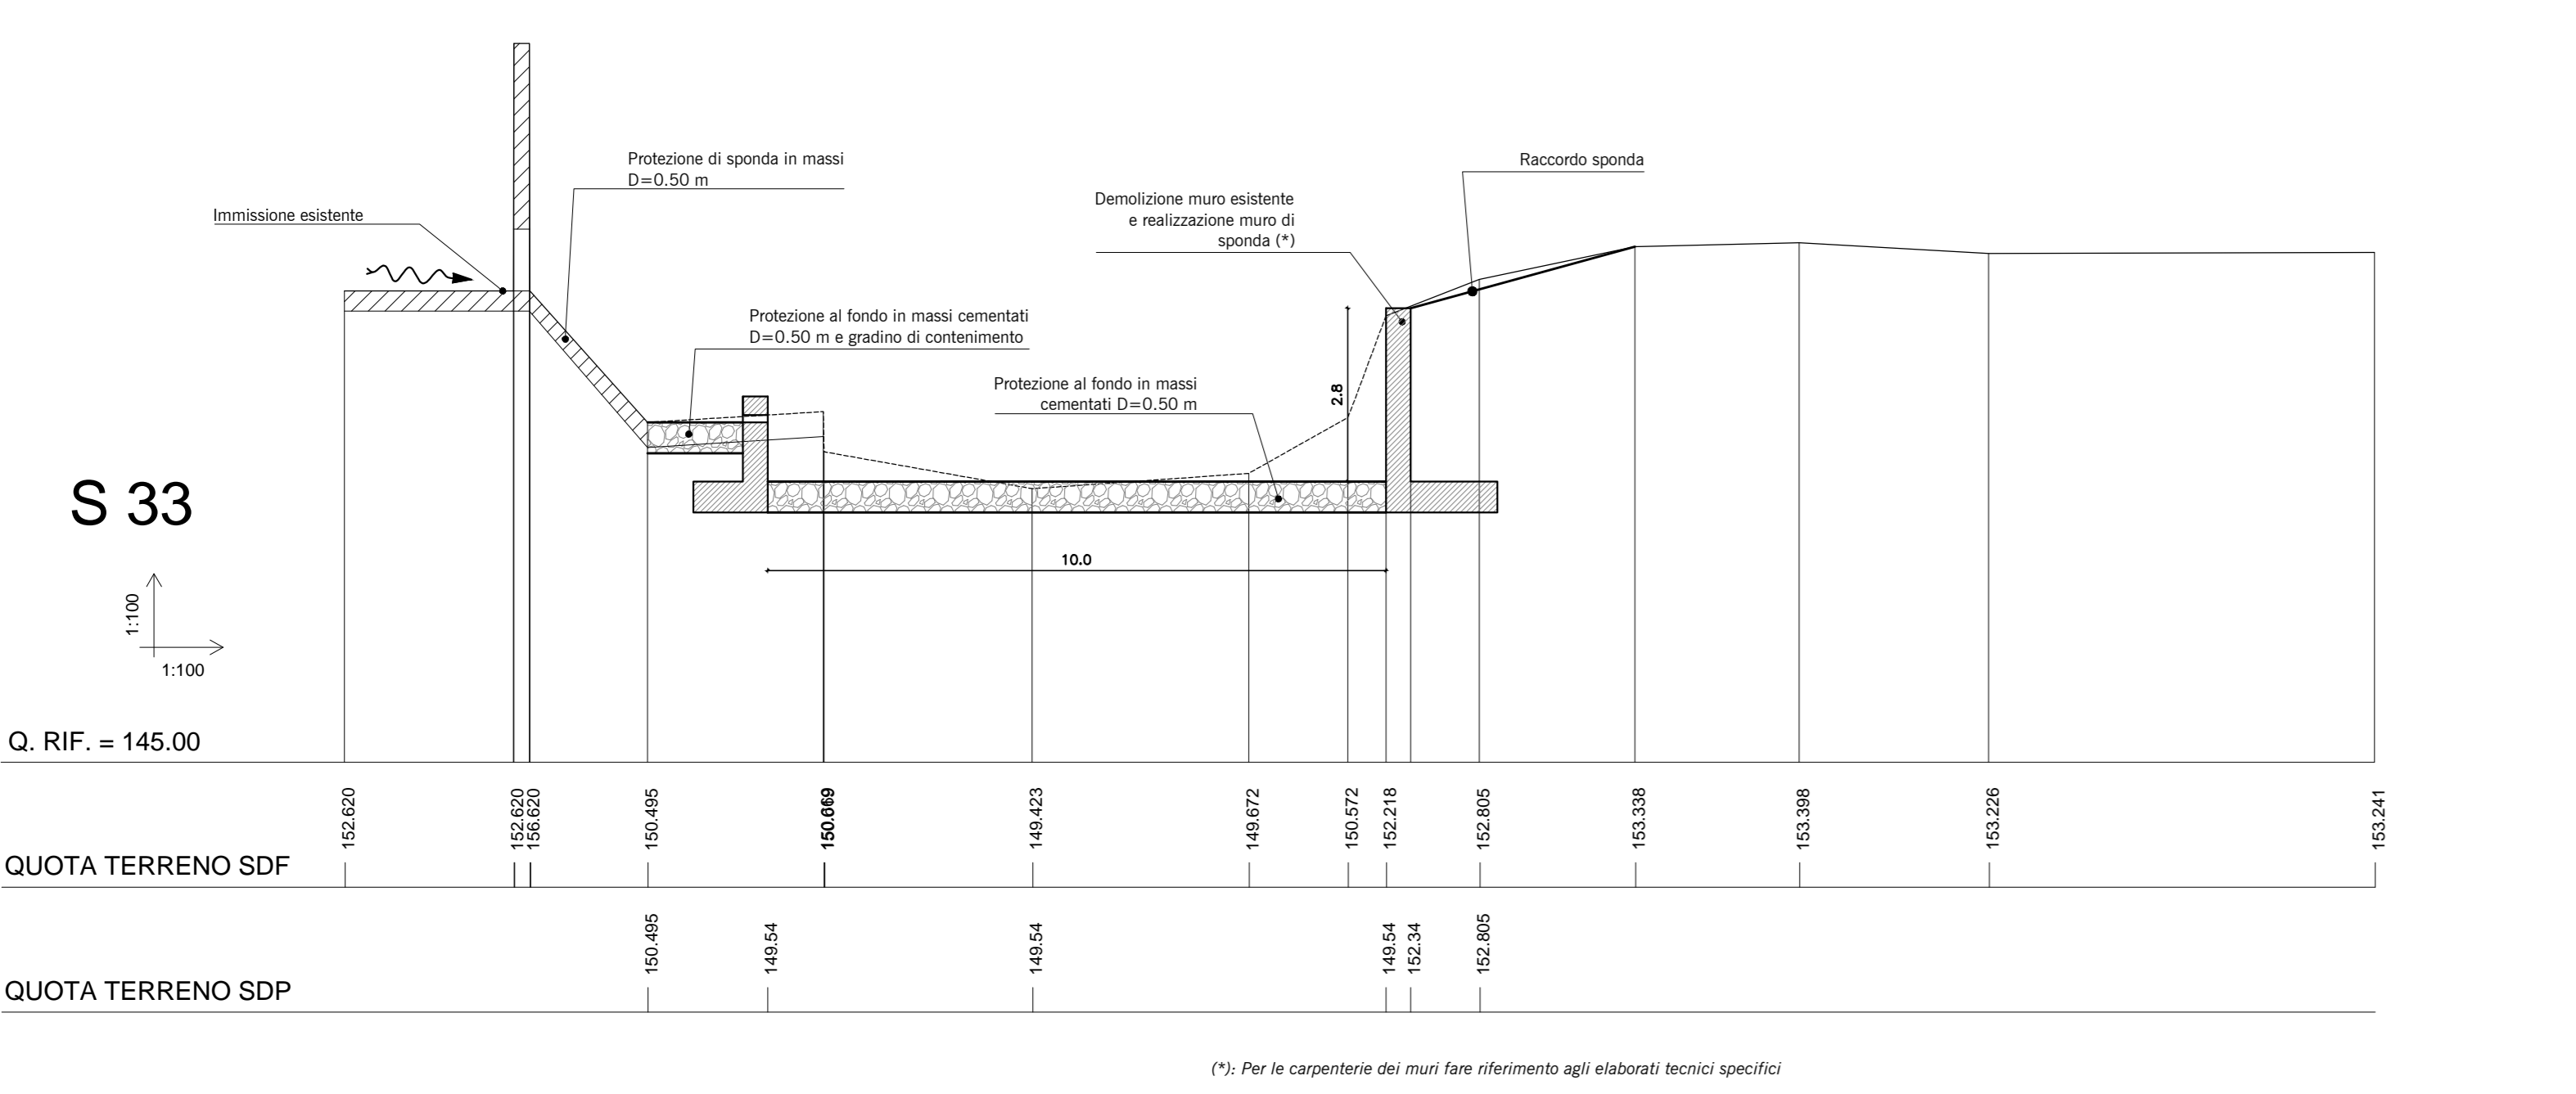


(*) Per le carpenterie dei muri fare riferimento agli elaborati tecnici specifici

Sezione in corrispondenza del nuovo attraversamento
scala 1:100

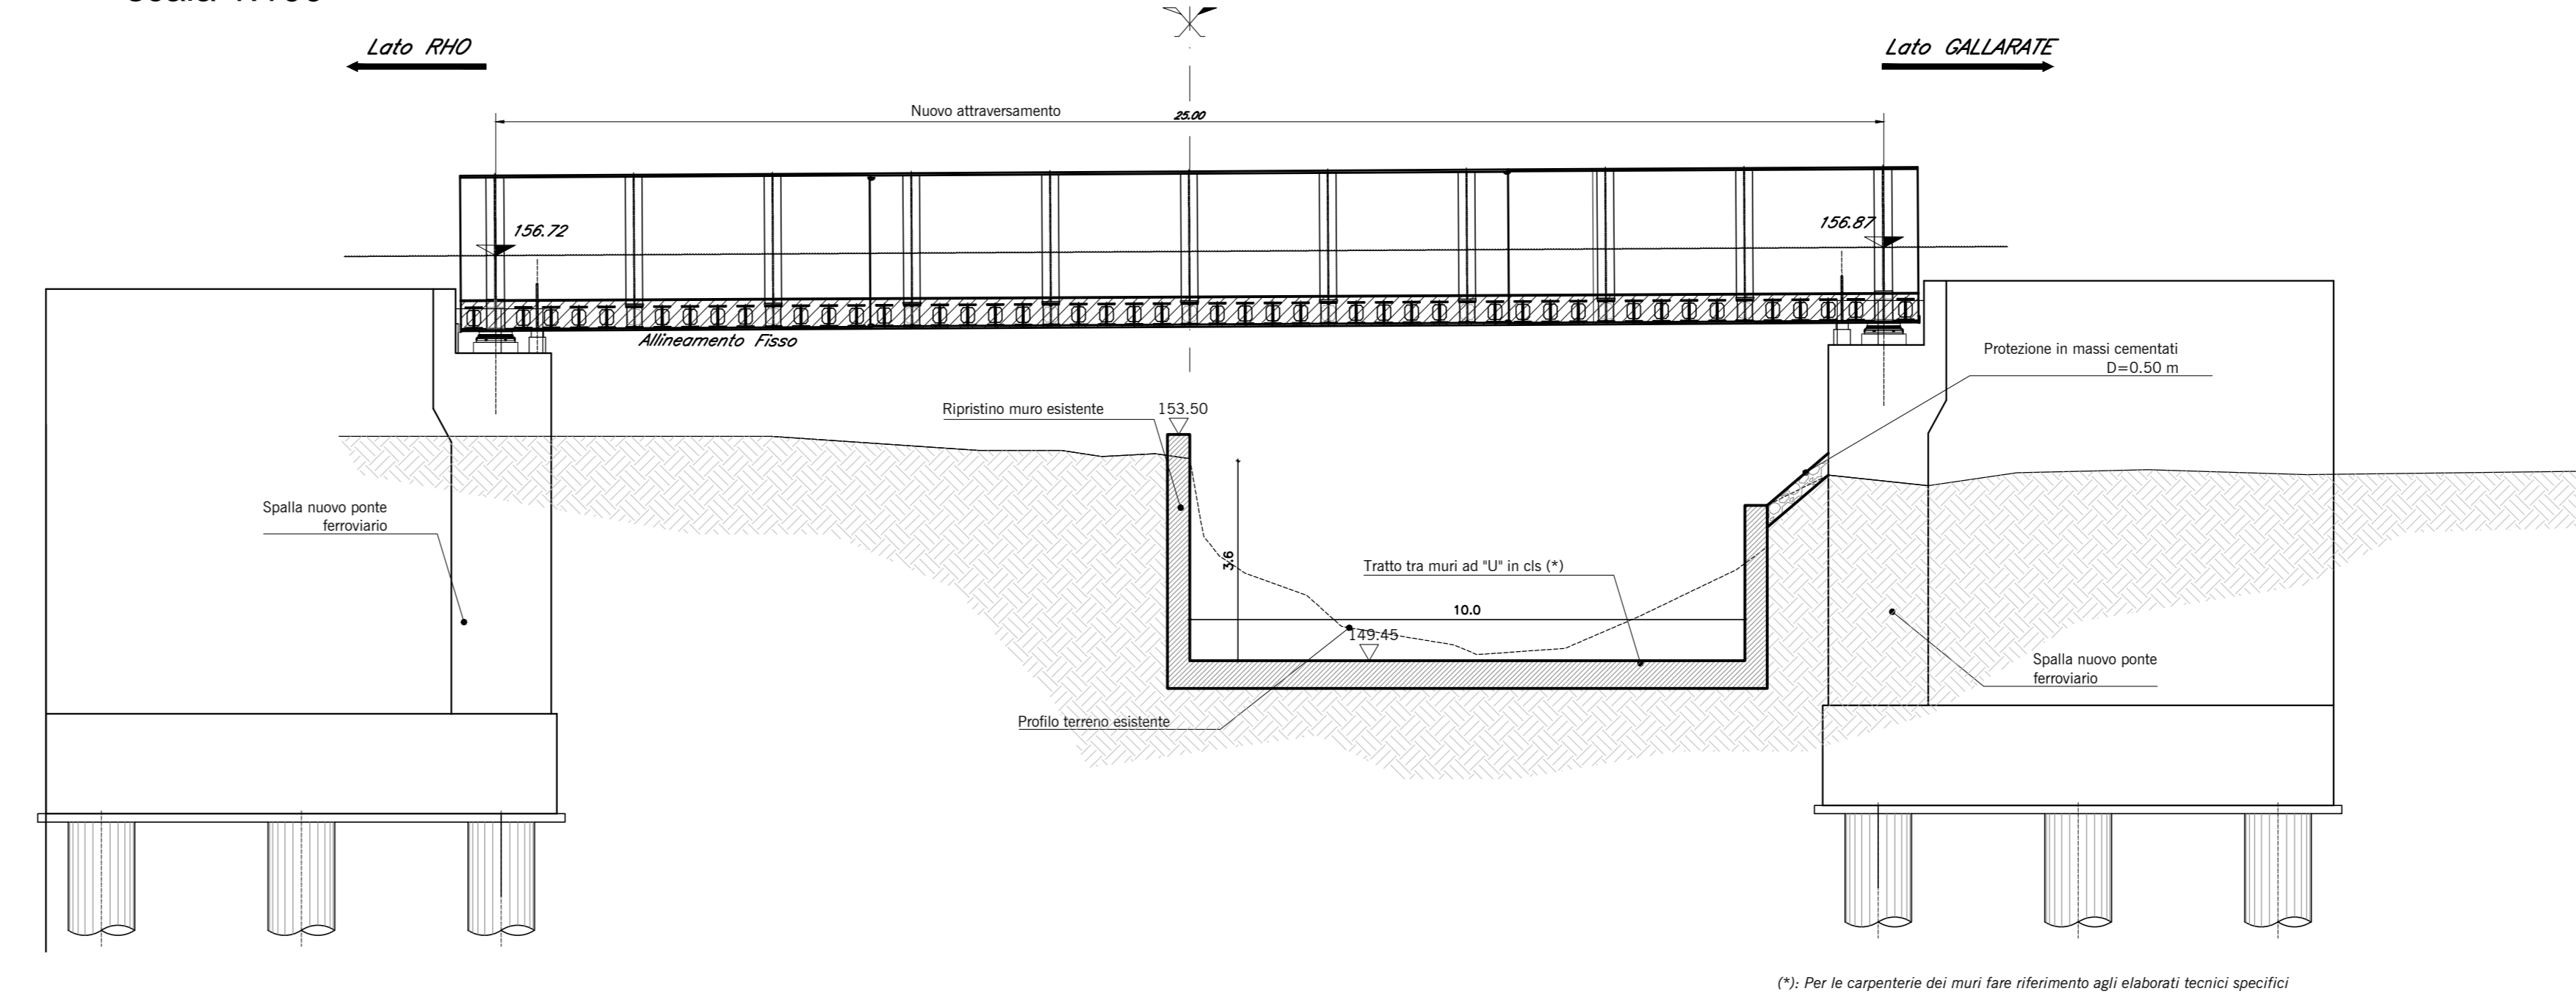

(*) Per le carpenterie dei muri fare riferimento agli elaborati tecnici specifici

Sezione immediatamente a monte
dell'attraversamento esistente
scala 1:100

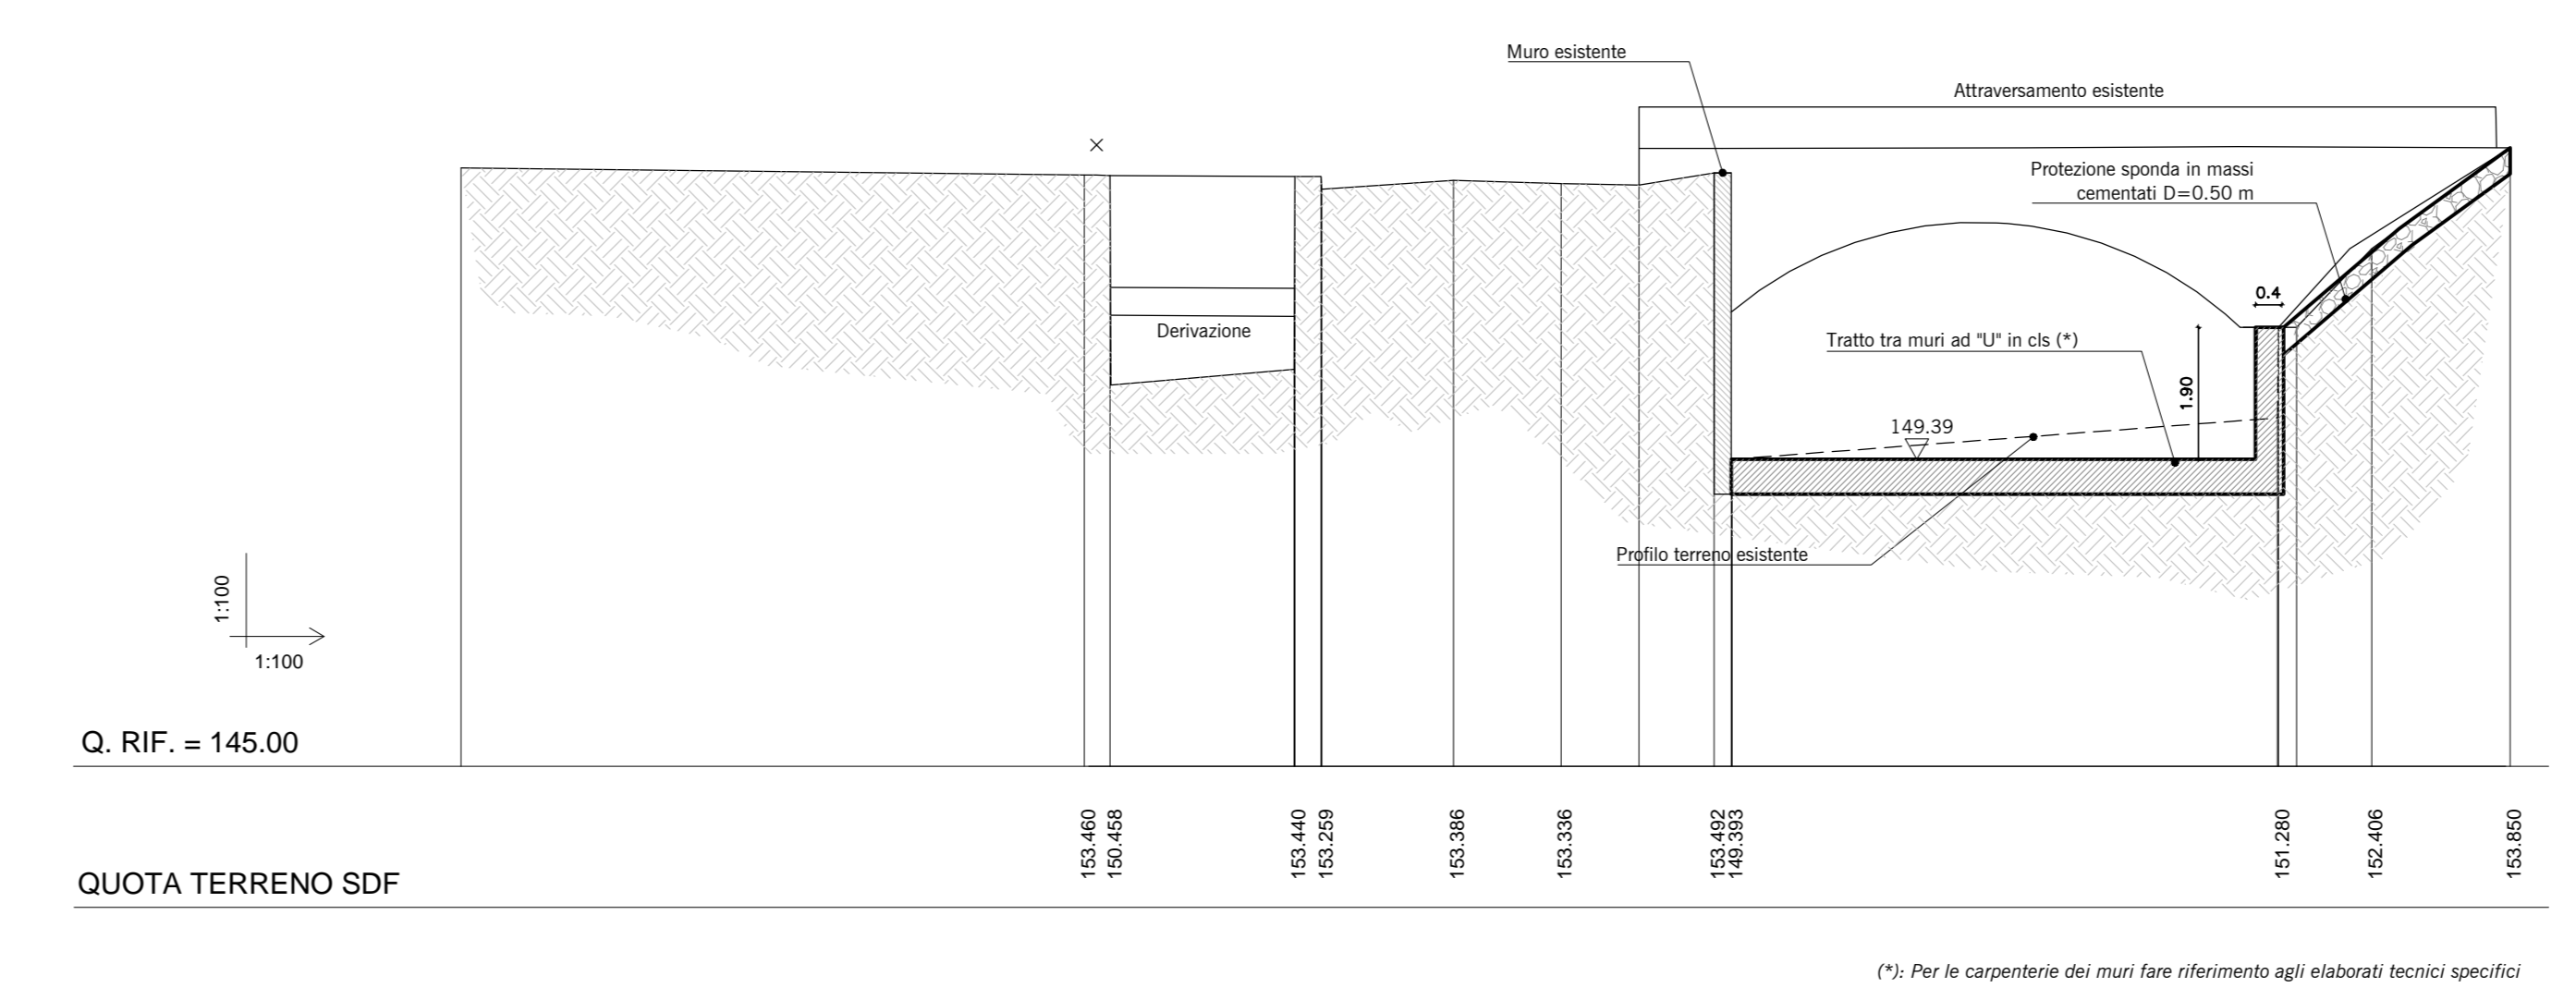

(*) Per le carpenterie dei muri fare riferimento agli elaborati tecnici specifici

COMMITTENTE: **RFI** RETE FERROVIARIA ITALIANA **GRUPPO FERROVIE DELLO STATO**

PROGETTAZIONE: **ITALFERR** GRUPPO FERROVIE DELLO STATO

**INFRASTRUTTURE FERROVIARIE STRATEGICHE DEFINITE
DALLA LEGGE OBIETTIVO N. 443/01**

CUP: J31J0500010001

U.O. INFRASTRUTTURE NORD

PROGETTO DEFINITIVO

POTENZIAMENTO DELLA LINEA RHO-ARONA

TRATTA RHO - GALLARATE

QUADRUPPLICAMENTO RHO - PARABIAGO E RACCORDO Y

ATTRAVERSAMENTO FIUME OLONA - Studio idraulico

Fiume Olona - Planimetria e dettagli costruttivi sistemazione idraulica Tav. 2/2

SCALA:

COMMESSA	LOTTO	FASE	ENTE	TIPO DOC.	OPERA/DISCIPLINA	PROGR.	REV.
MDL1	30	D	26	PZ	ID0002	002	A

Rev.	Descrizione	Redatto	Data	Verificato	Data	Approvato	Data	Autore
A	Emissione esecutiva	M. Ciccolini	ottobre 2017	M. Vignola	ottobre 2017	[Signature]	ottobre 2017	[Signature]

FILE: MDL130026PZ000202A.DWG