




**Sezione R20 Q**  
Scala 1:200/200

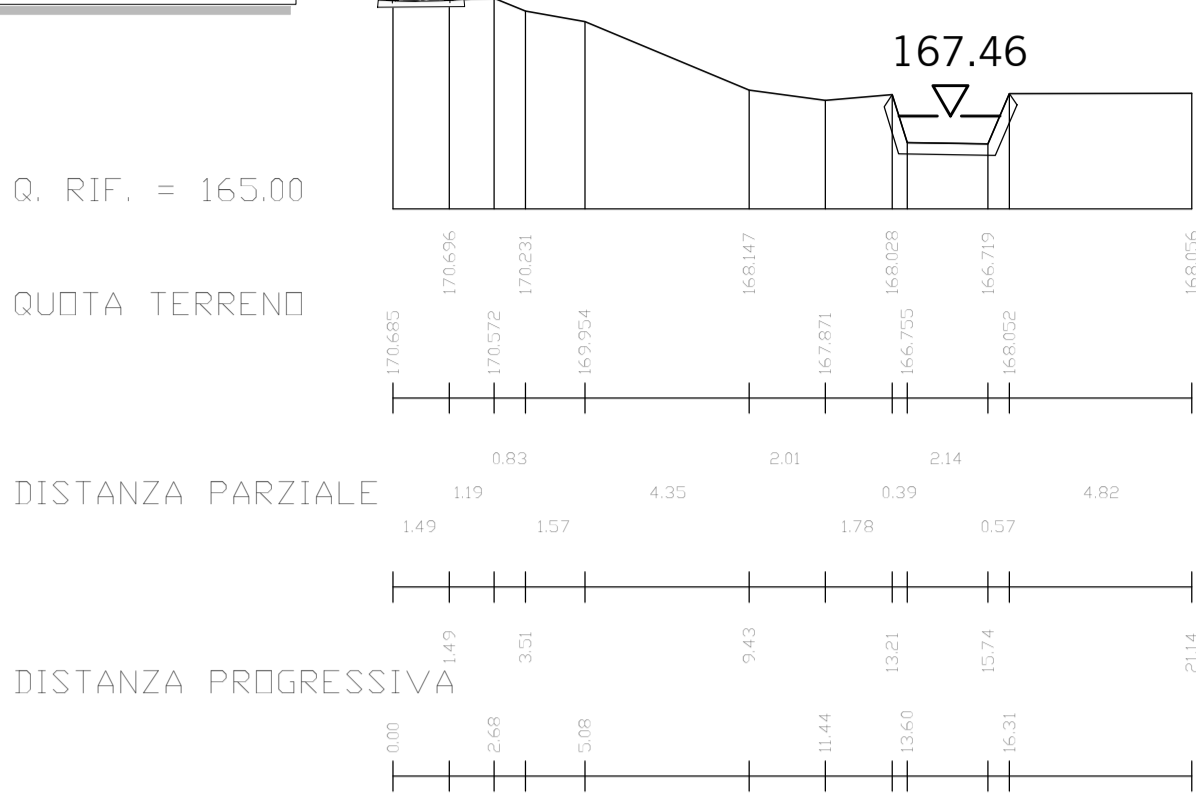


**Sezione R20 R**  
Scala 1:200/200

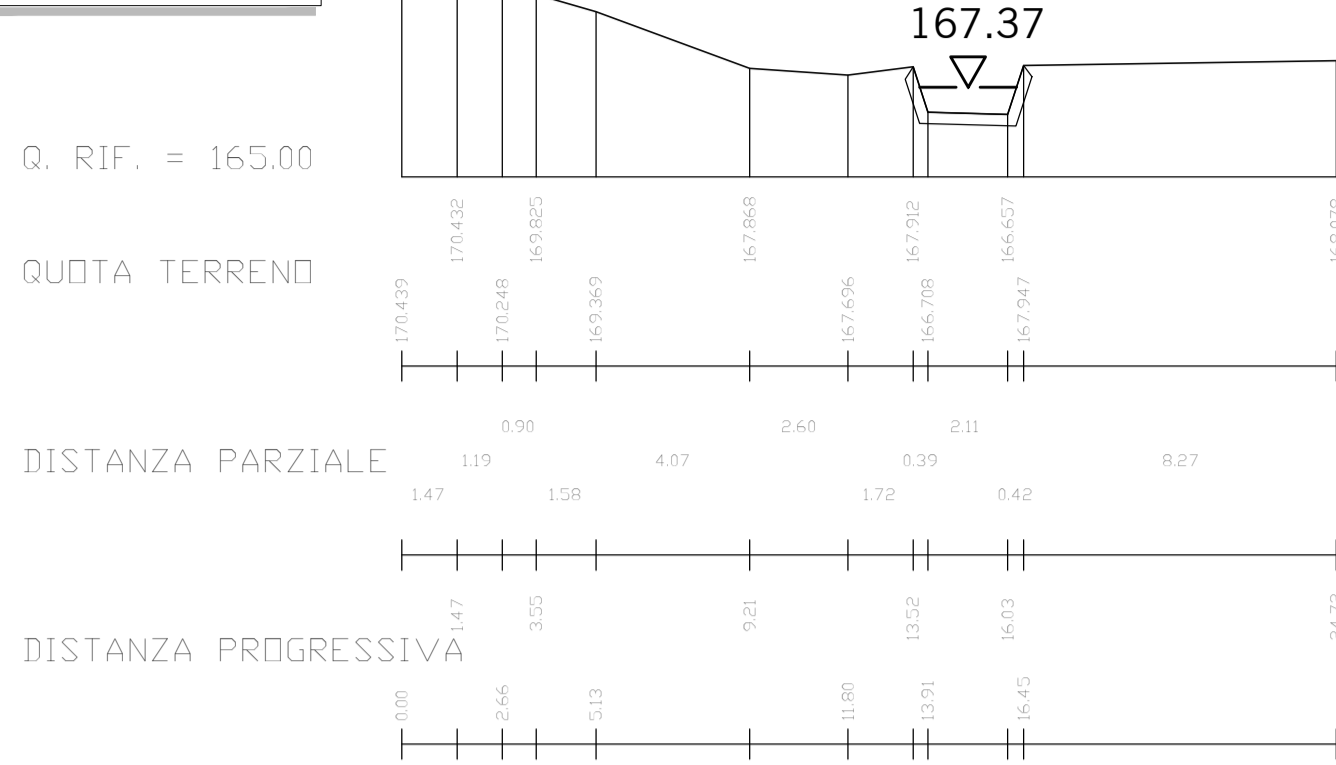


**Sezione R20 S**  
Scala 1:200/200

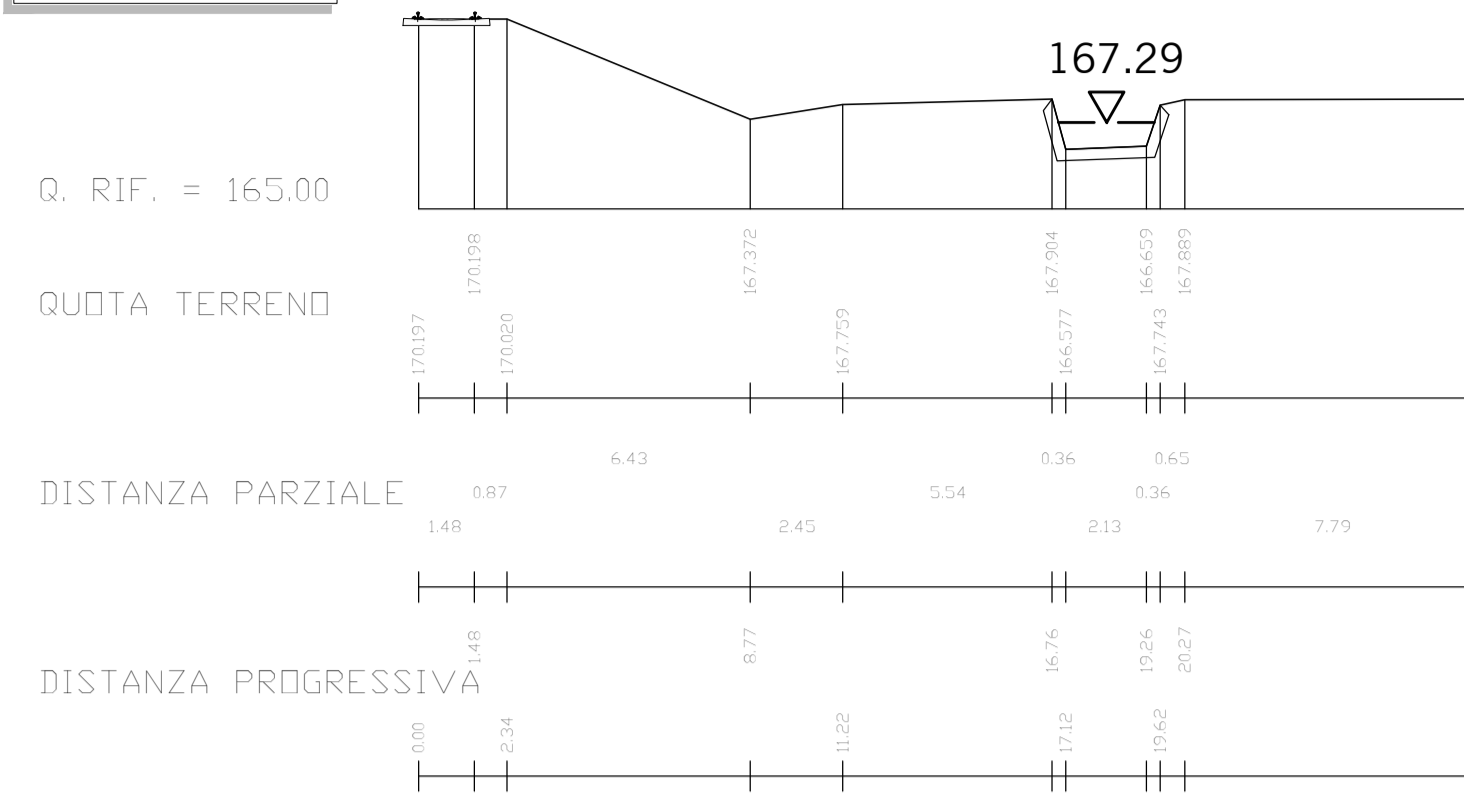


**Sezione R20 T**  
Scala 1:200/200

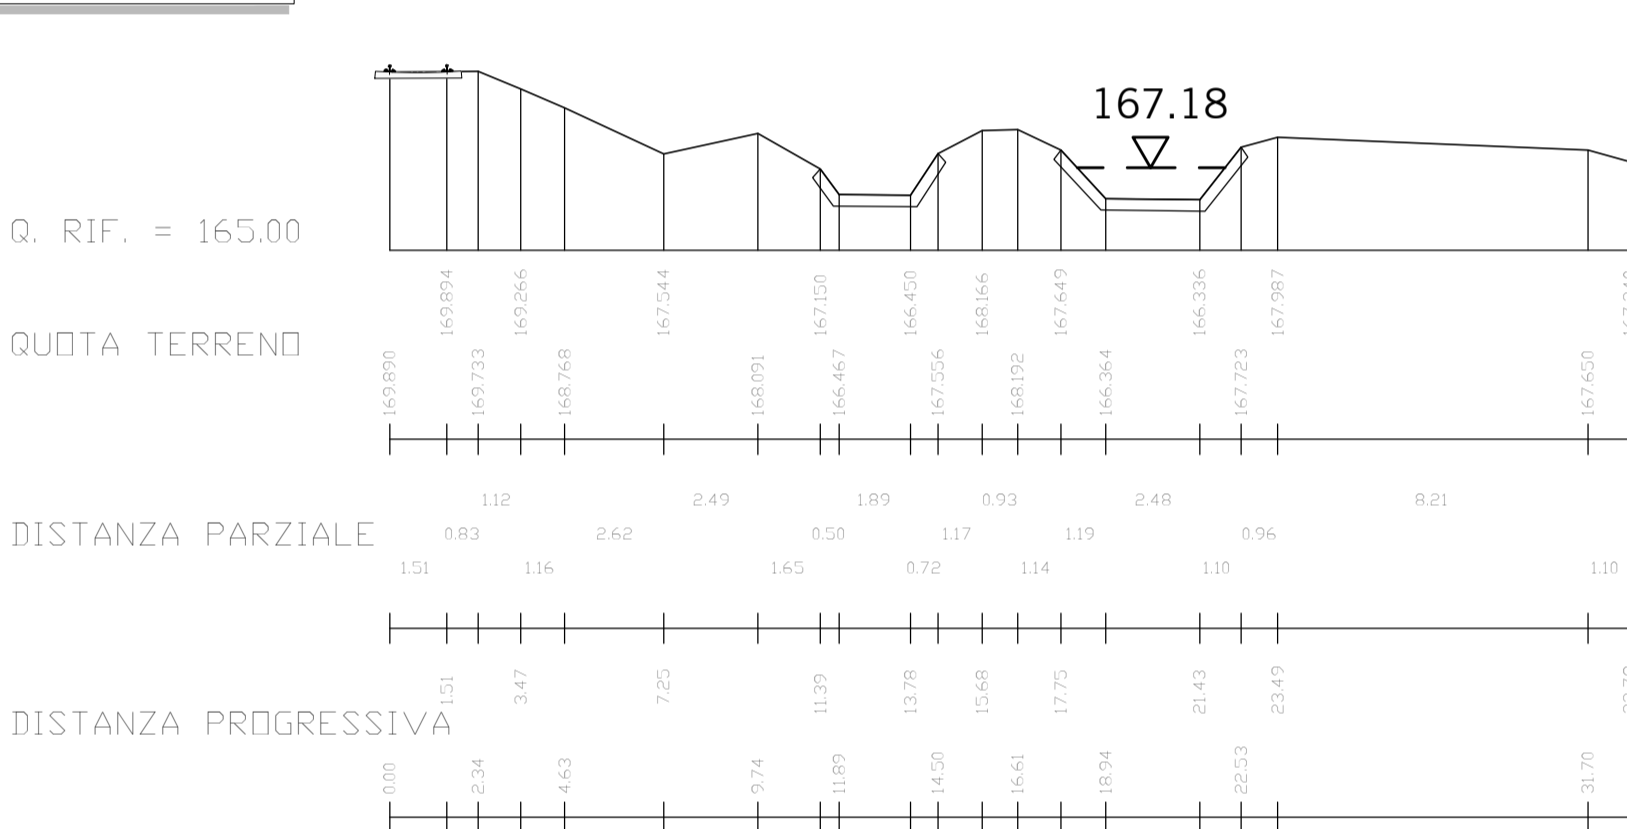


**Sezione R20 U**  
Scala 1:200/200

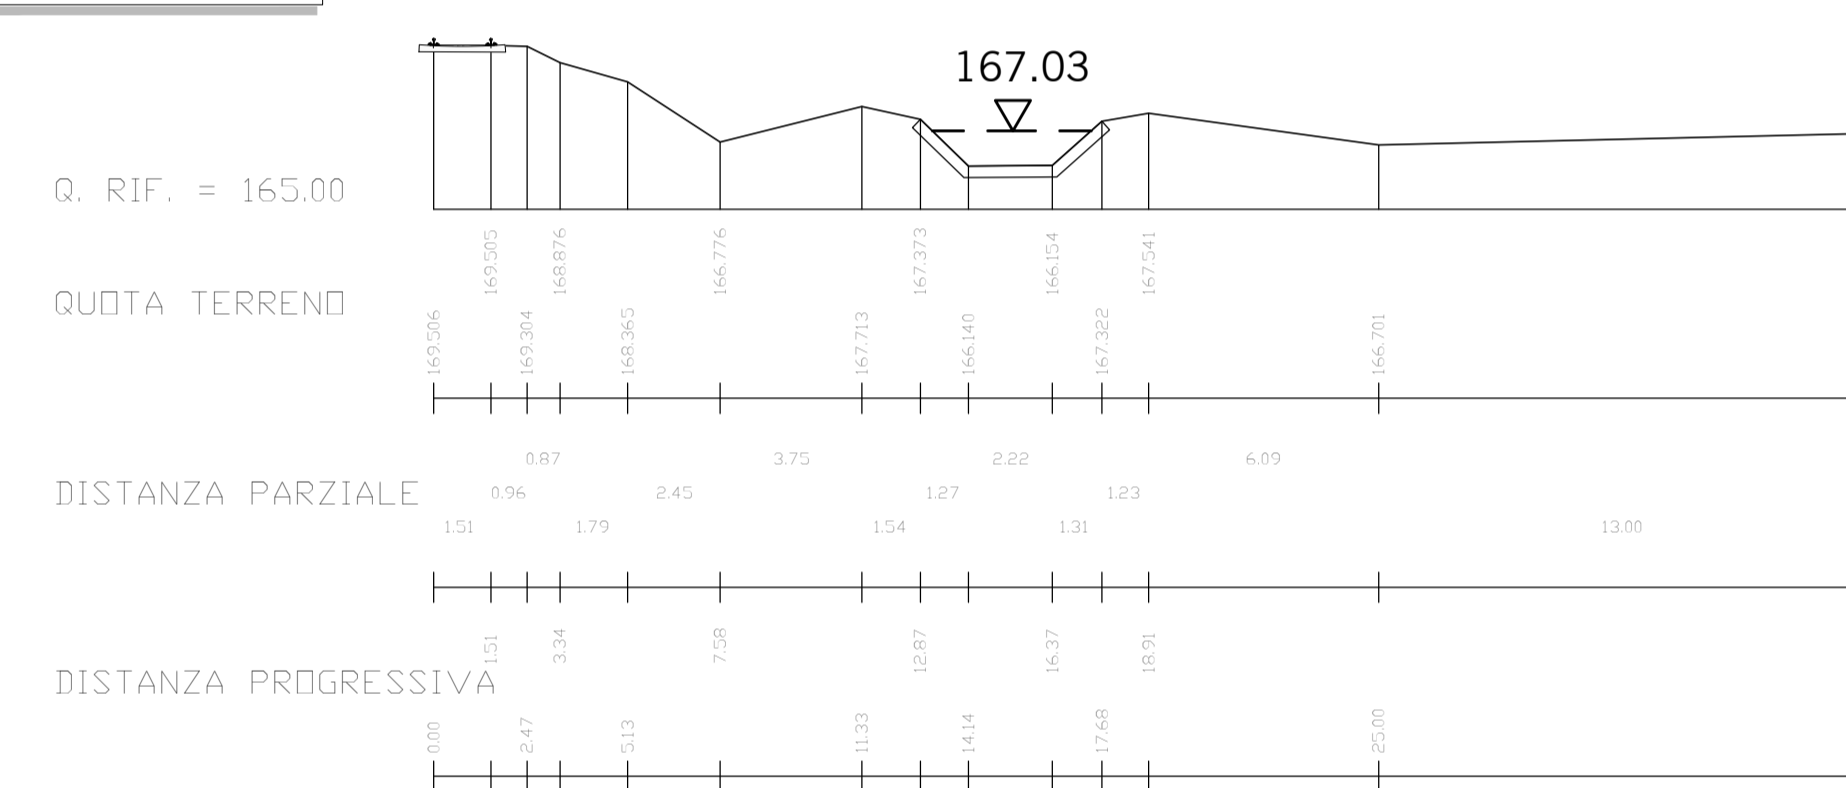


**Sezione R20 V**  
Scala 1:200/200

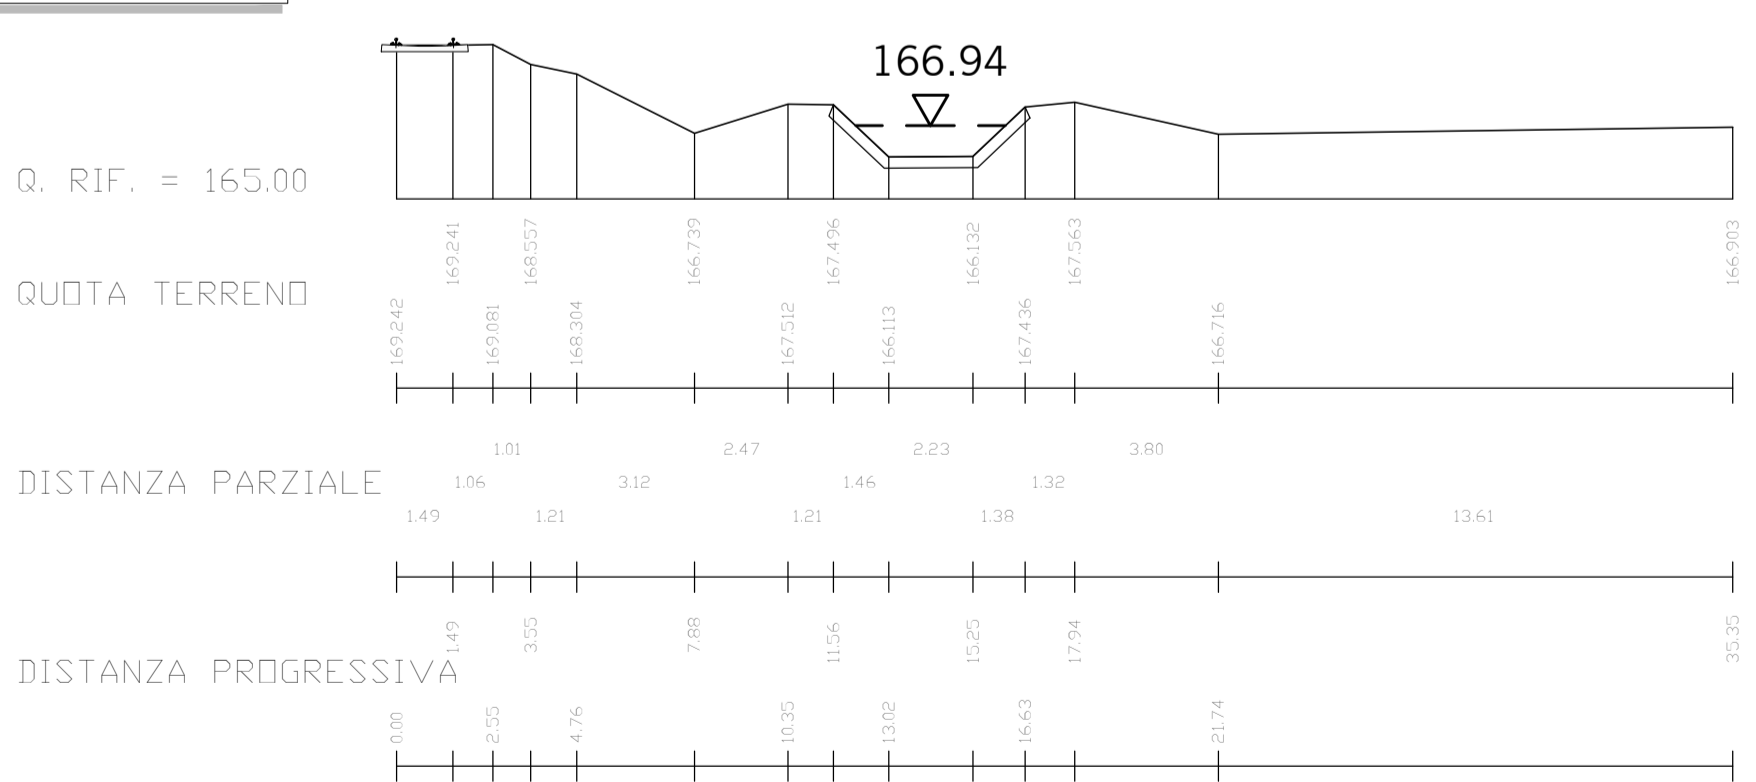

**SEZIONE R17 B**  
Scala 1:200/200

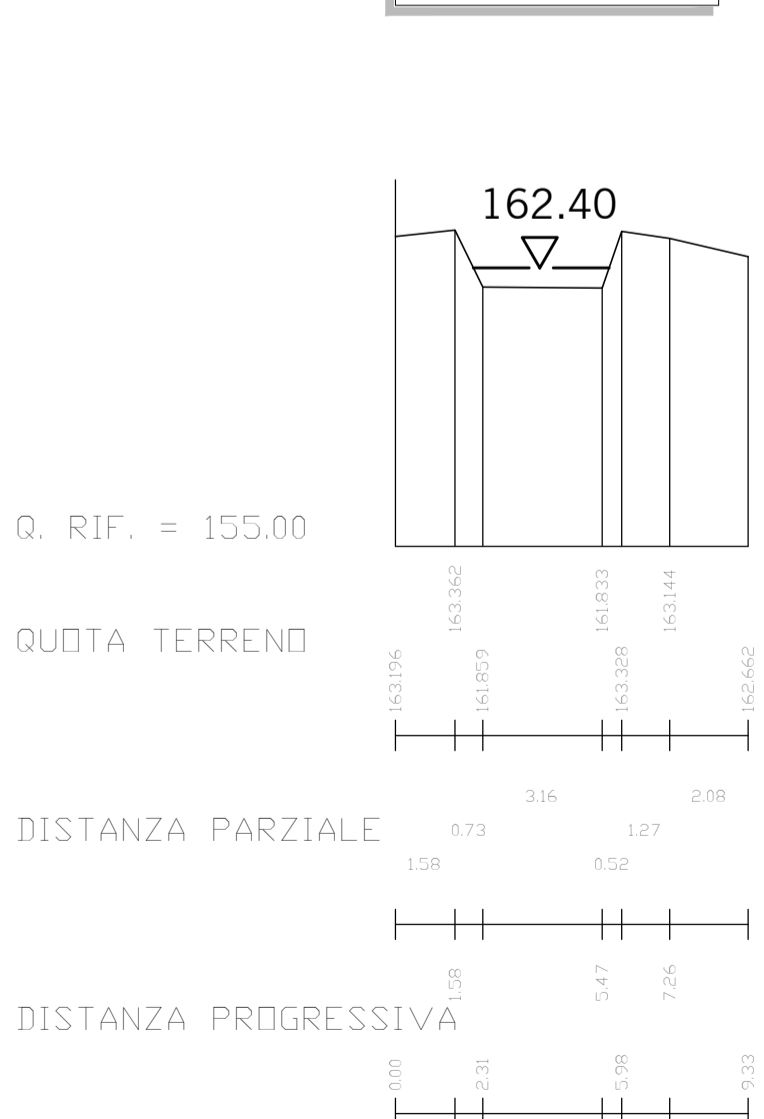

**SEZIONE R17 A**  
Scala 1:200/200

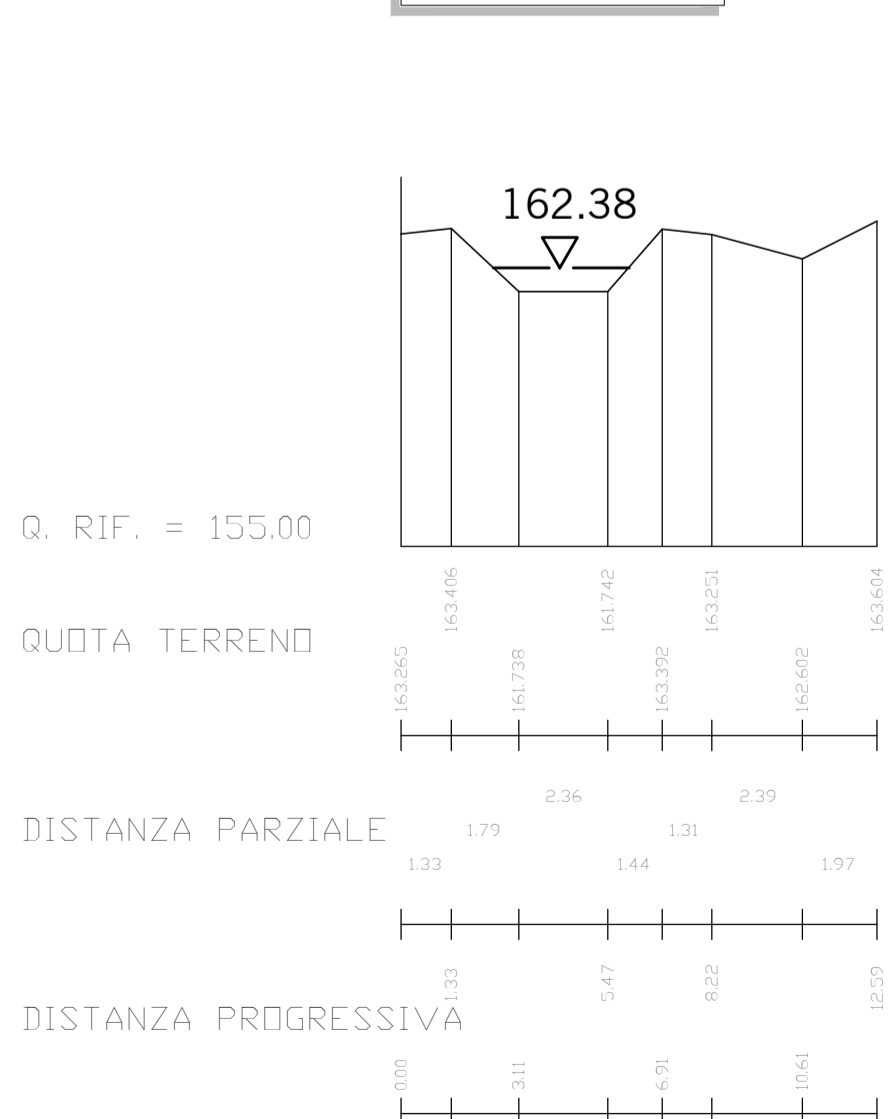

COMMITTENTE:



PROGETTAZIONE:



**INFRASTRUTTURE FERROVIARIE STRATEGICHE DEFINITE  
DALLA LEGGE OBIETTIVO N. 443/01**

CUP: J31J05000010001

**U.O. INFRASTRUTTURE NORD**

**PROGETTO DEFINITIVO**

**POTENZIAMENTO DELLA LINEA RHO-ARONA  
TRATTA RHO - GALLARATE  
QUADRUPPLICAMENTO RHO - PARABIAGO E RACCORDO Y**

Deviazione canale secondario Villorosi  
Derivatore di Parabiago: Sezioni trasversali con livelli idrometrici (ante operam) - Tav. 4/7

SCALA :  
**1:200**

COMMESSA LOTTO FASE ENTE TIPO DOC. OPERA/DISCIPLINA PROGR. REV.  
**MDL1 30 D 26 W9 ID0002 004 A**

Revis.	Descrizione	Redatto	Data	Verificato	Data	Approvato	Data	Autore	Data
A	Emissione esecutiva	M. Coccato	ottobre 2017	M. Ventura	ottobre 2017	S. Segni	ottobre 2017		