


Sezione R24-F  
Scala 1:200/200

Q. RIF. = 175.00

QUOTA TERRENO

DISTANZA PARZIALE

DISTANZA PROGRESSIVA

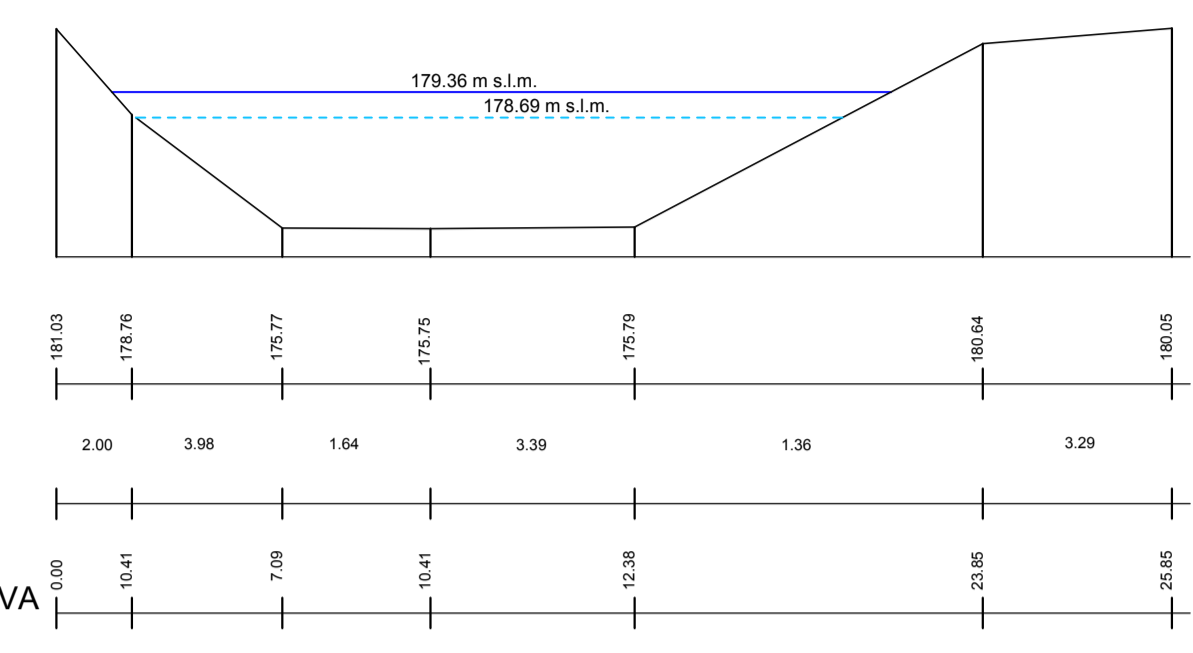


Sezione R24-E  
Scala 1:200/200

Q. RIF. = 175.00

QUOTA TERRENO

DISTANZA PARZIALE

DISTANZA PROGRESSIVA

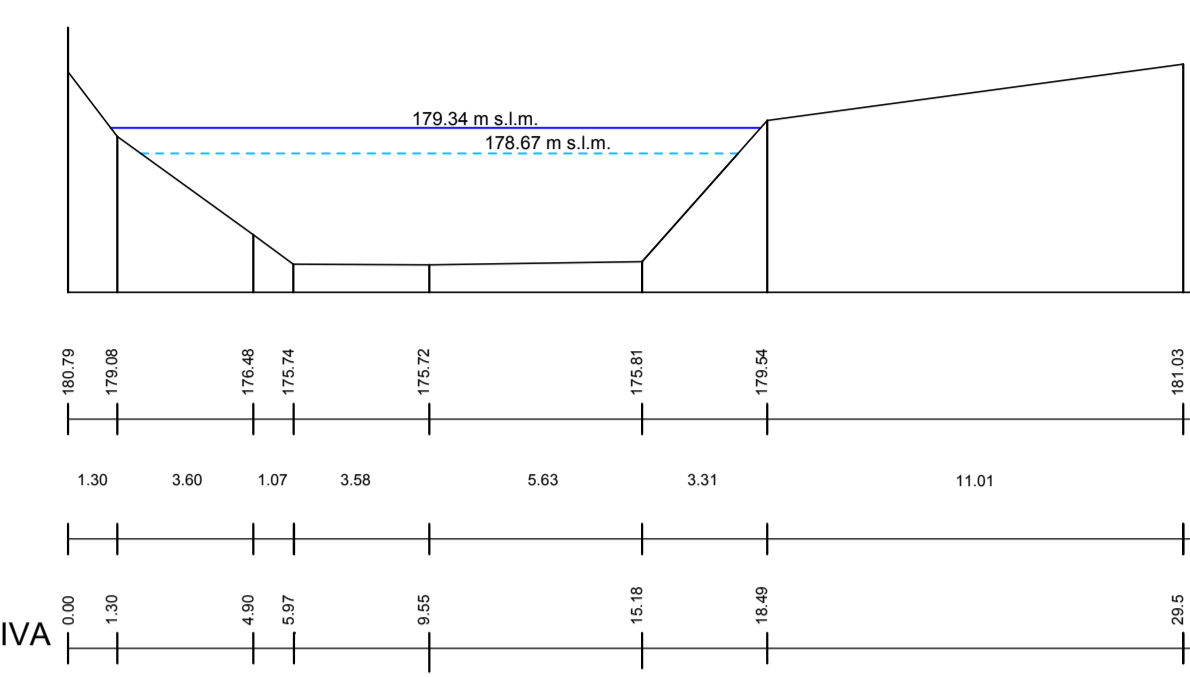


Sezione R24-D  
Scala 1:200/200

Q. RIF. = 175.00

QUOTA TERRENO

DISTANZA PARZIALE

DISTANZA PROGRESSIVA

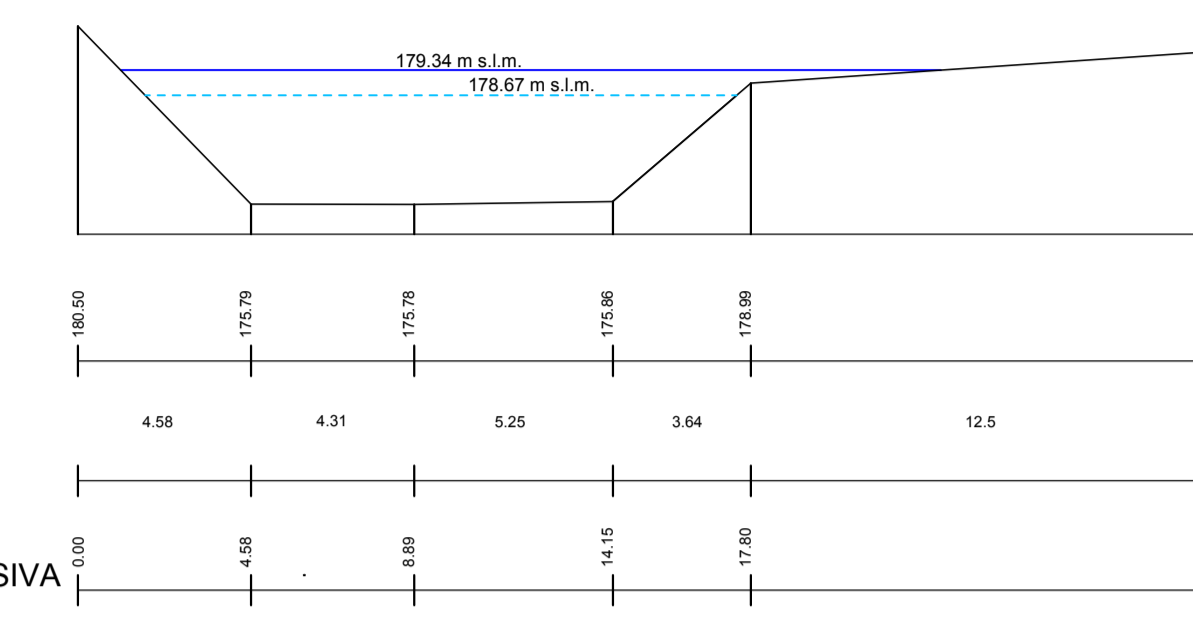


Sezione R24-C  
Scala 1:200/200

Q. RIF. = 175.00

QUOTA TERRENO

DISTANZA PARZIALE

DISTANZA PROGRESSIVA

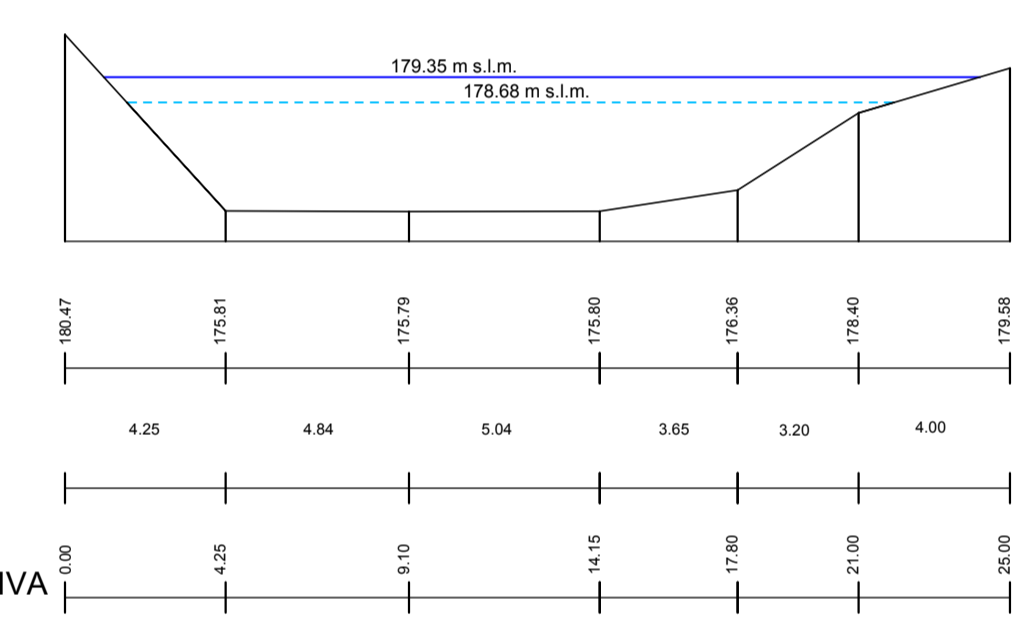


Sezione R24-B  
Scala 1:200/200

Q. RIF. = 175.00

QUOTA TERRENO

DISTANZA PARZIALE

DISTANZA PROGRESSIVA

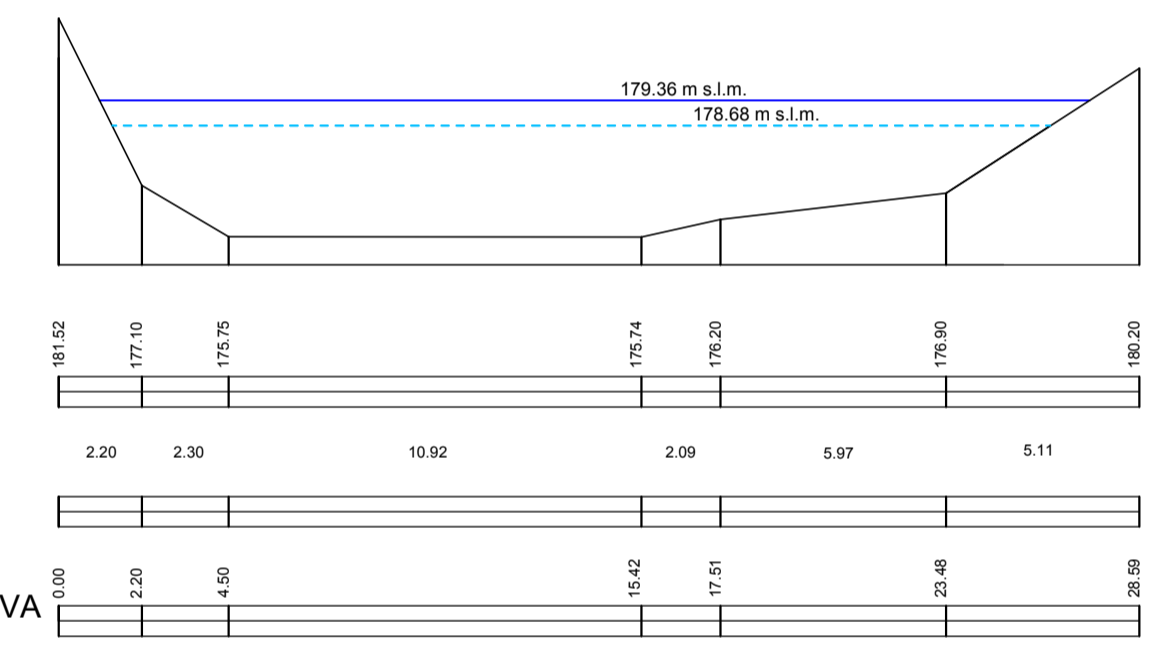


Sezione R24-A  
Scala 1:200/200

Q. RIF. = 175.00

QUOTA TERRENO

DISTANZA PARZIALE

DISTANZA PROGRESSIVA

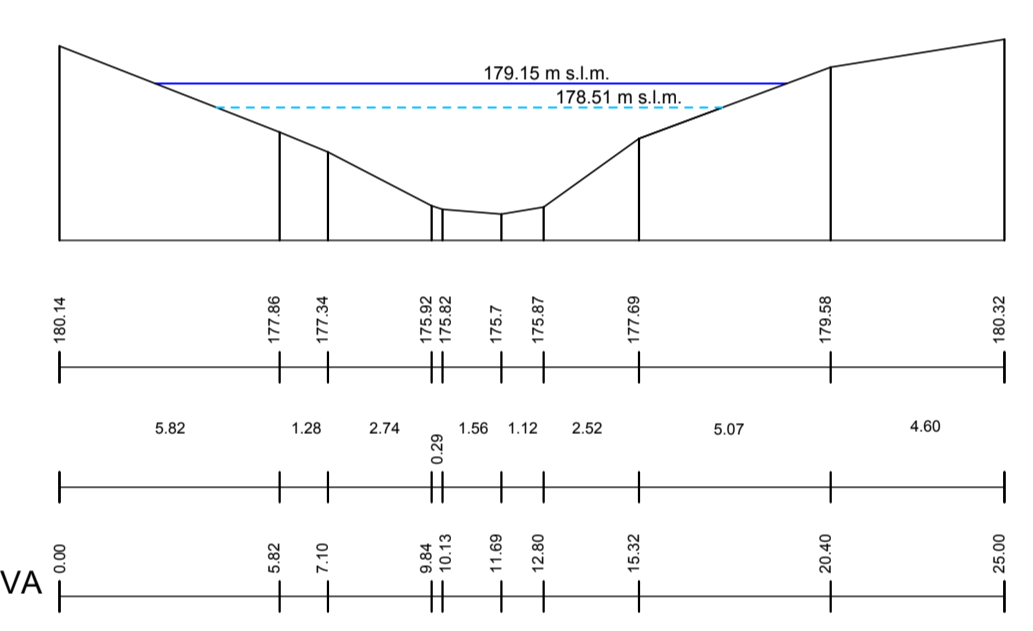


Sezione R24 Monte nuovo ponte  
Scala 1:200/200

Q. RIF. = 175.00

QUOTA TERRENO

DISTANZA PARZIALE

DISTANZA PROGRESSIVA

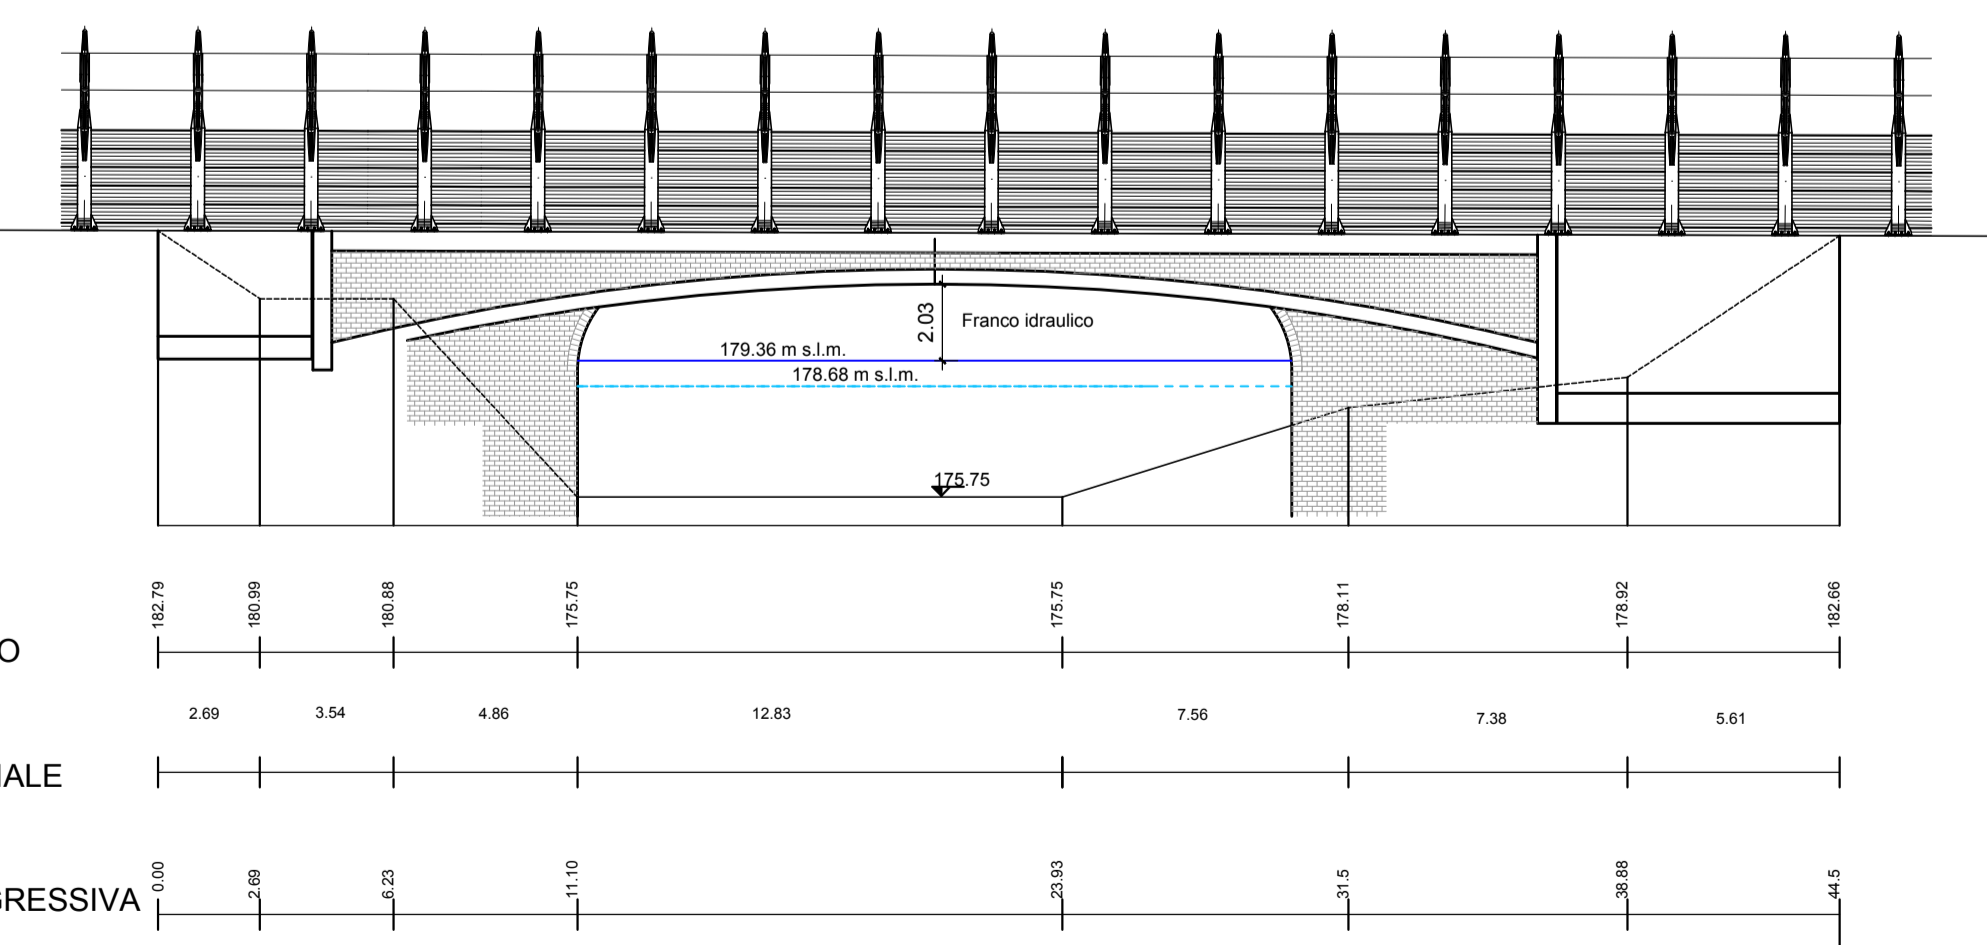



Sezione R24 a Valle ponte esistente  
Scala 1:200/200

Q. RIF. = 175.00

QUOTA TERRENO

DISTANZA PARZIALE

DISTANZA PROGRESSIVA

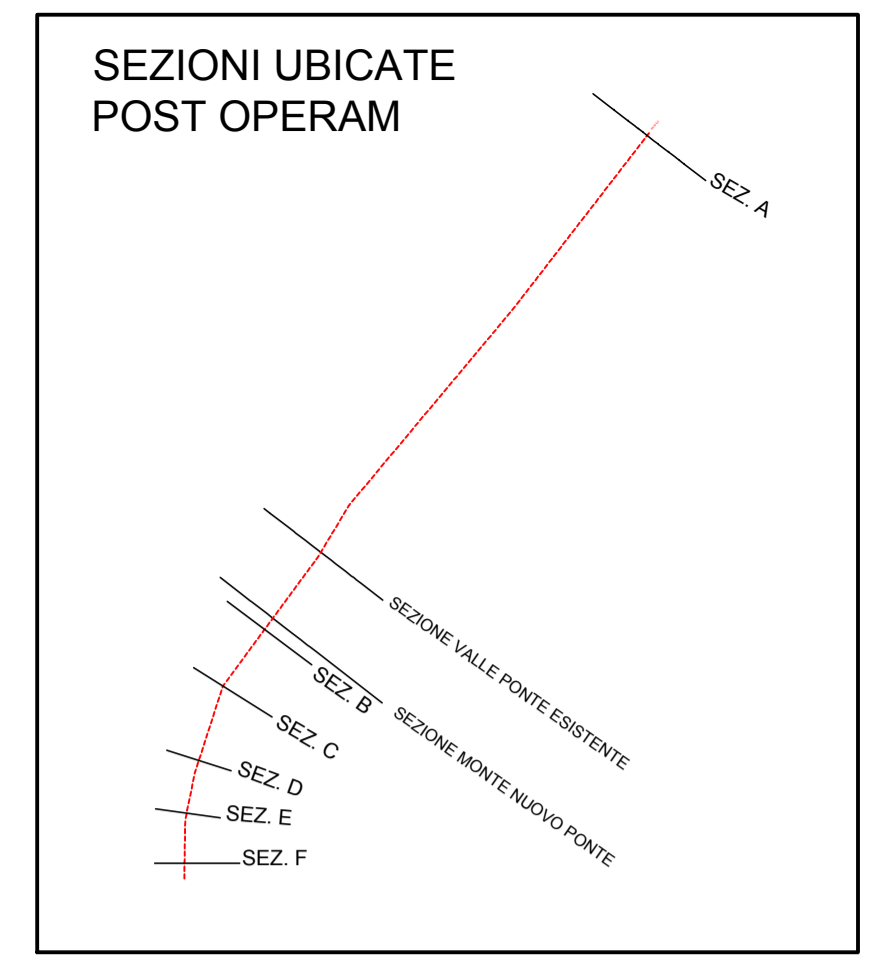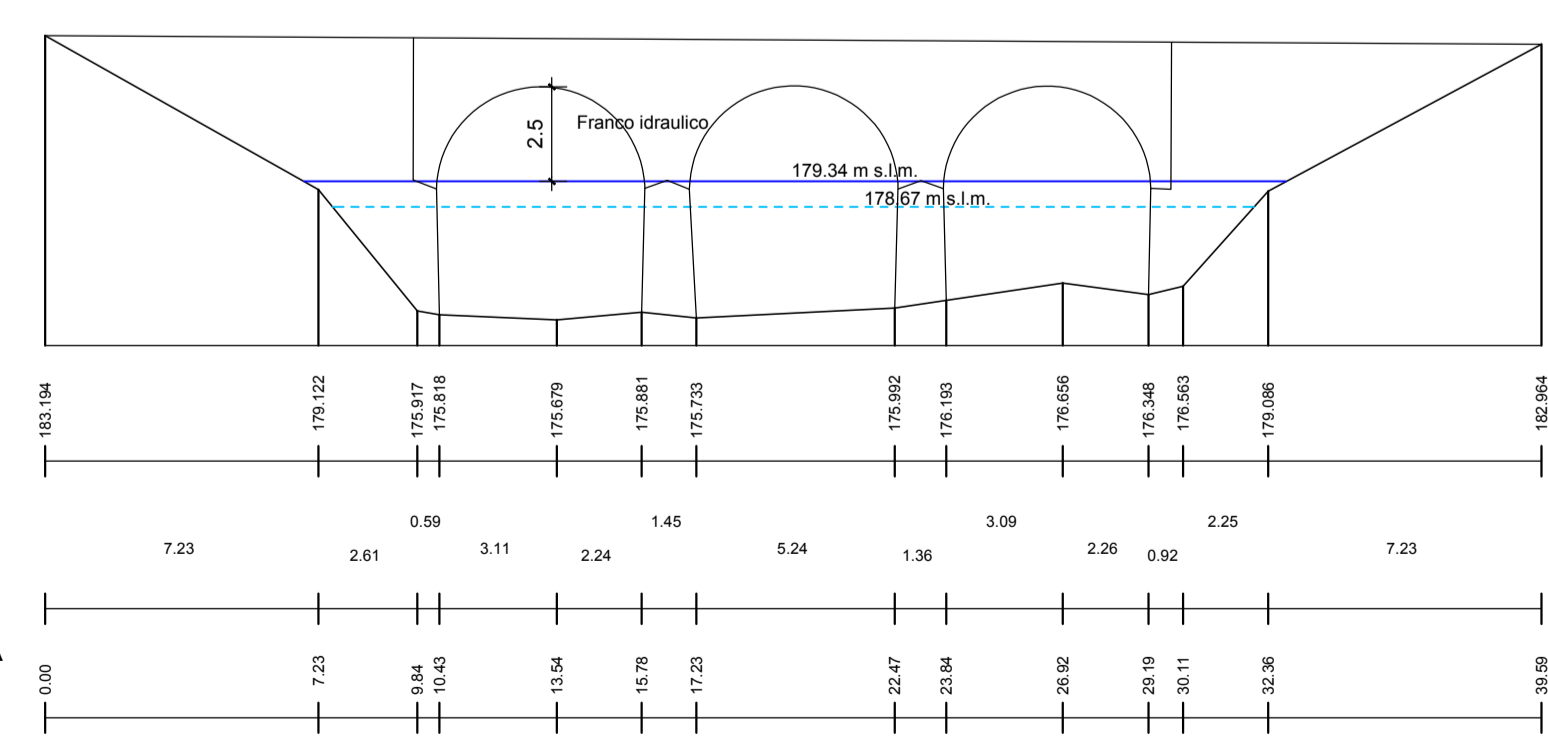

SEZIONI TRASVERSALI DEL CANALE VILLORESI  
in prossimità dell'attraversamento ferroviario.  
Situazione ante-operam  
Sezioni viste da MONTE verso VALLE (salvo diversa indicazione).

- Levello idrometrico per Q = 30 m³/s
- Levello idrometrico per Q = 50 m³/s

COMMITTENTE: **RFI RETE FERROVIARIA ITALIANA GRUPPO FERROVIE DELLO STATO**

PROGETTAZIONE: **ITALFERR GRUPPO FERROVIE DELLO STATO**

**INFRASTRUTTURE FERROVIARIE STRATEGICHE DEFINITE DALLA LEGGE OBIETTIVO N. 443/01**

CUP: J31J05000010001

**U.O. INFRASTRUTTURE NORD**  
**PROGETTO DEFINITIVO**  
**POTENZIAMENTO DELLA LINEA RHO-ARONA**  
**TRATTA RHO - GALLARATE**  
**QUADRUPPLICAMENTO RHO - PARABIAGO E RACCORDO Y**

Ponte sul canale Villoresi  
Sezioni trasversali con livelli idrometrici post operam

SCALA: 1:200

COMMESSA	LOTTO	FASE	ENTE	TIPO DOC.	OPERA/DISCIPLINA	PROGR.	REV.
MDL1	30	D	26	W9	ID0002	016	A
Revis.	Descrizione	Redatto	Data	Verificato	Data	Approvato	Data
A	Emissione esecutiva	M. Coccato	ottobre 2017	M. Verura	ottobre 2017	[Signature]	ottobre 2017