

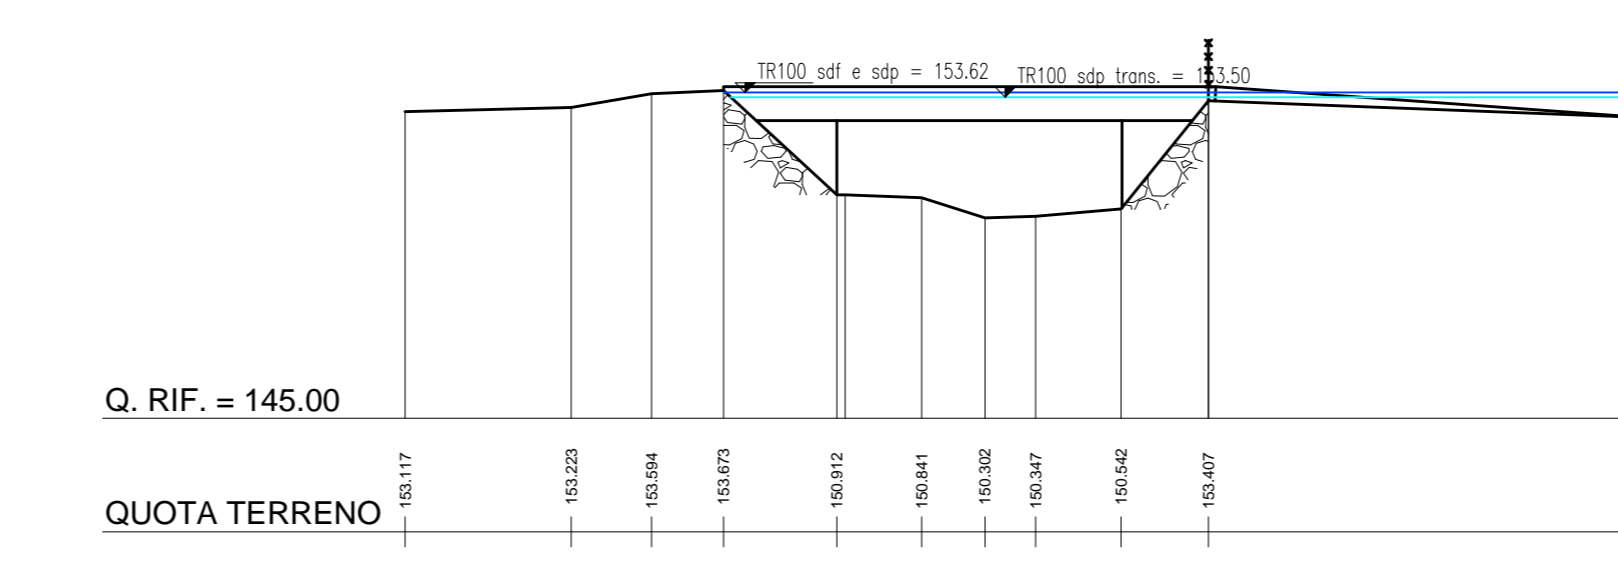
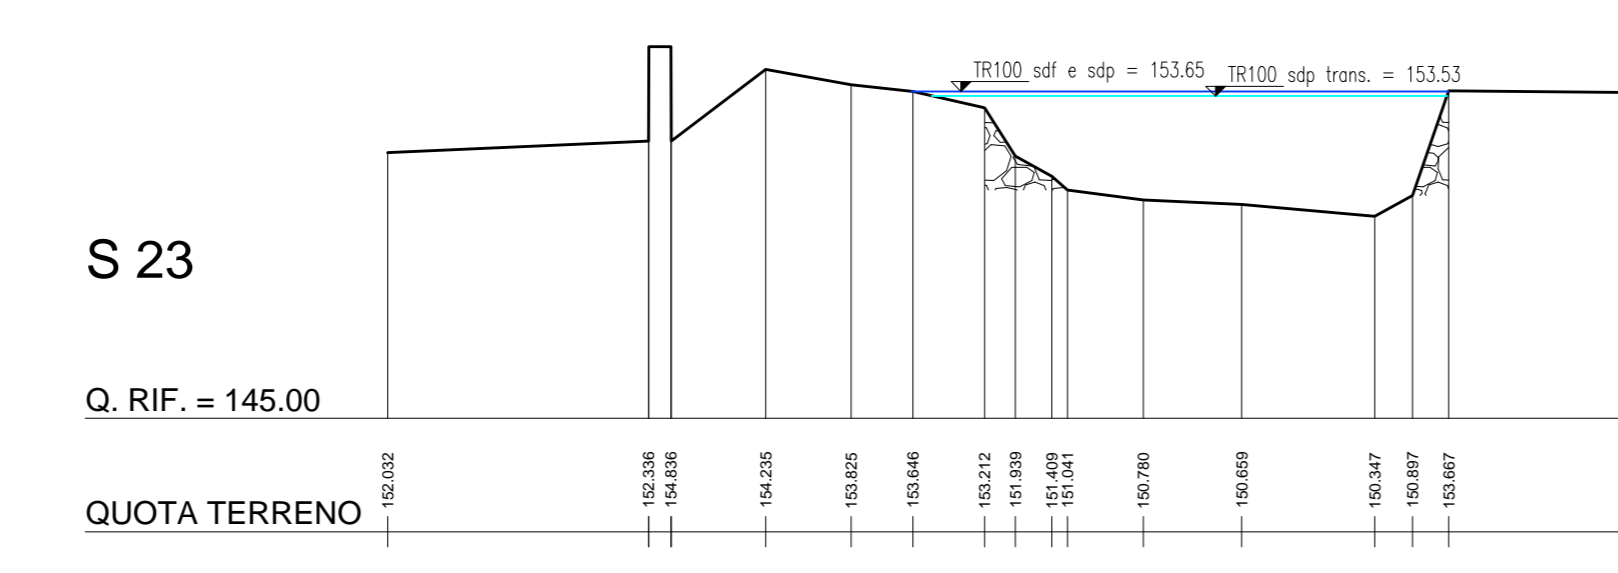
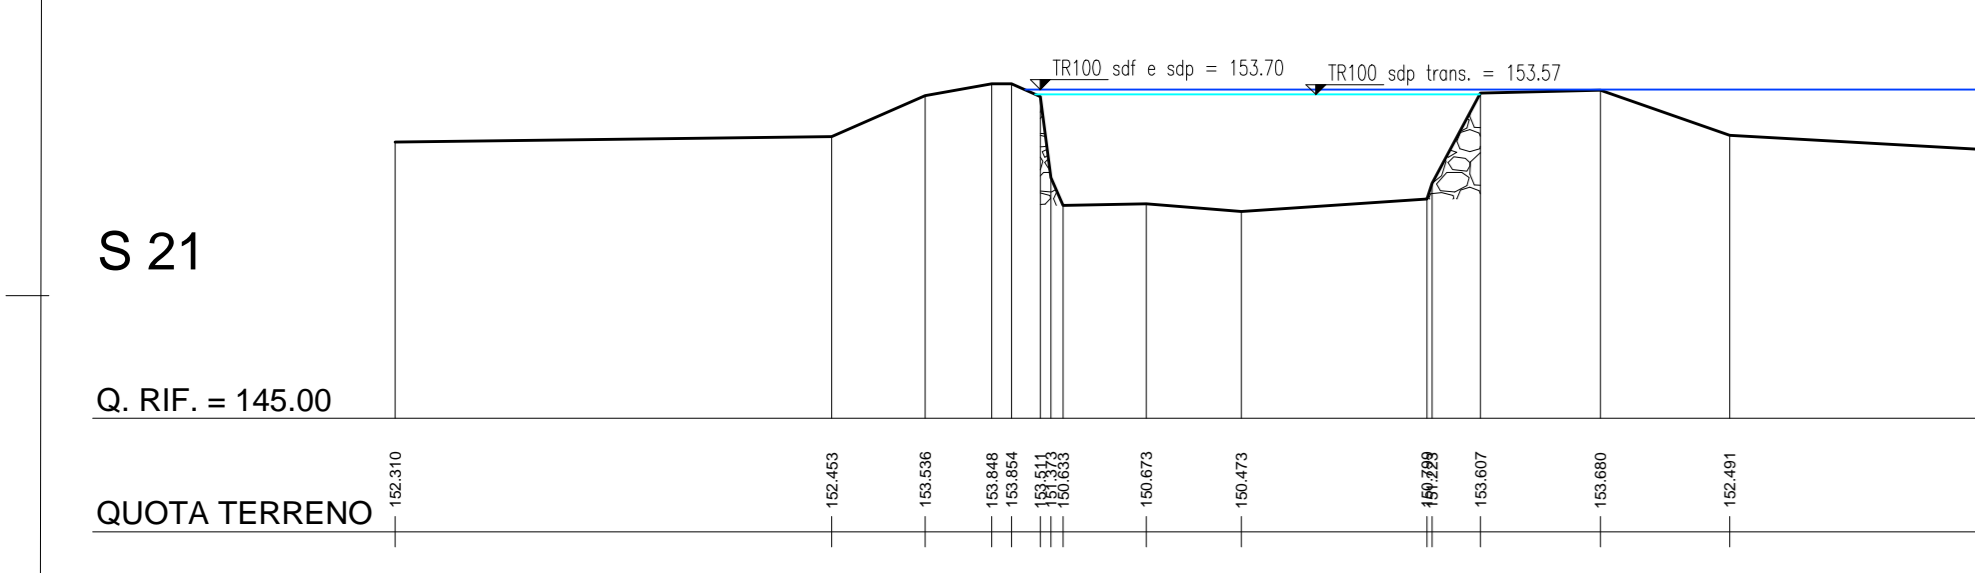
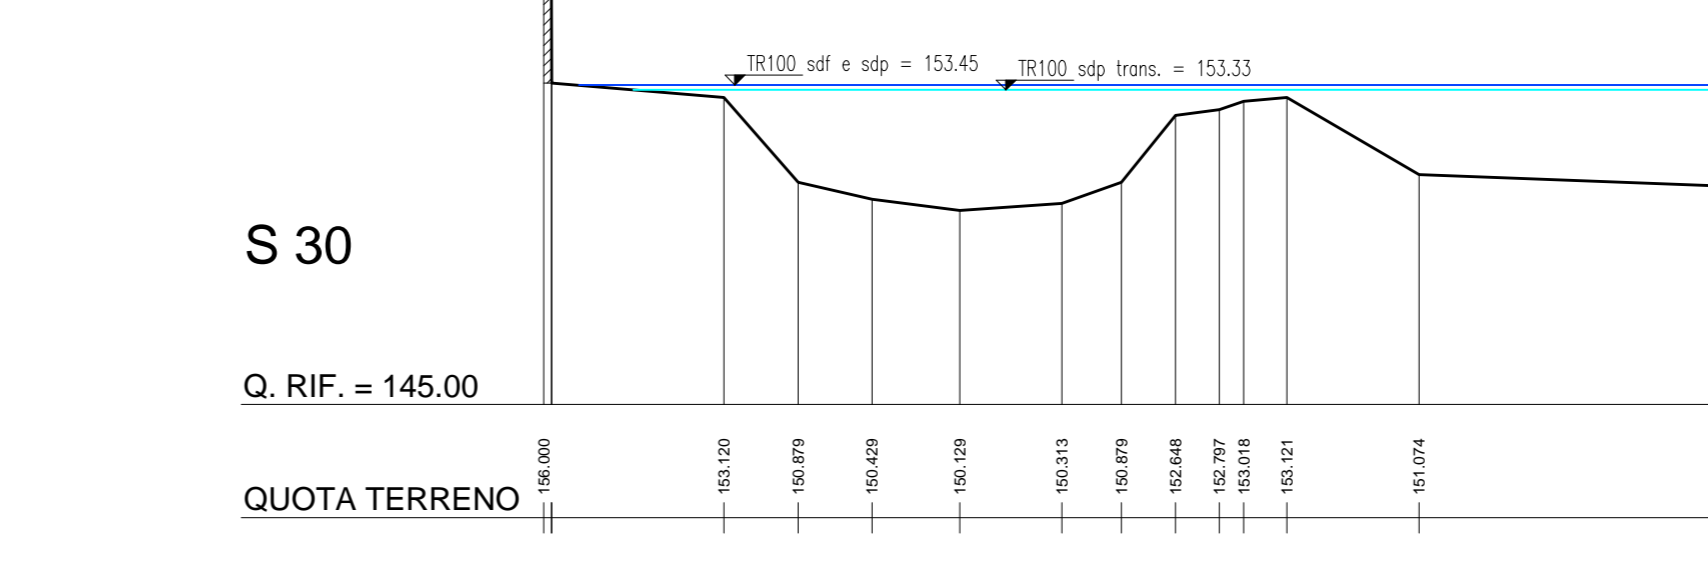
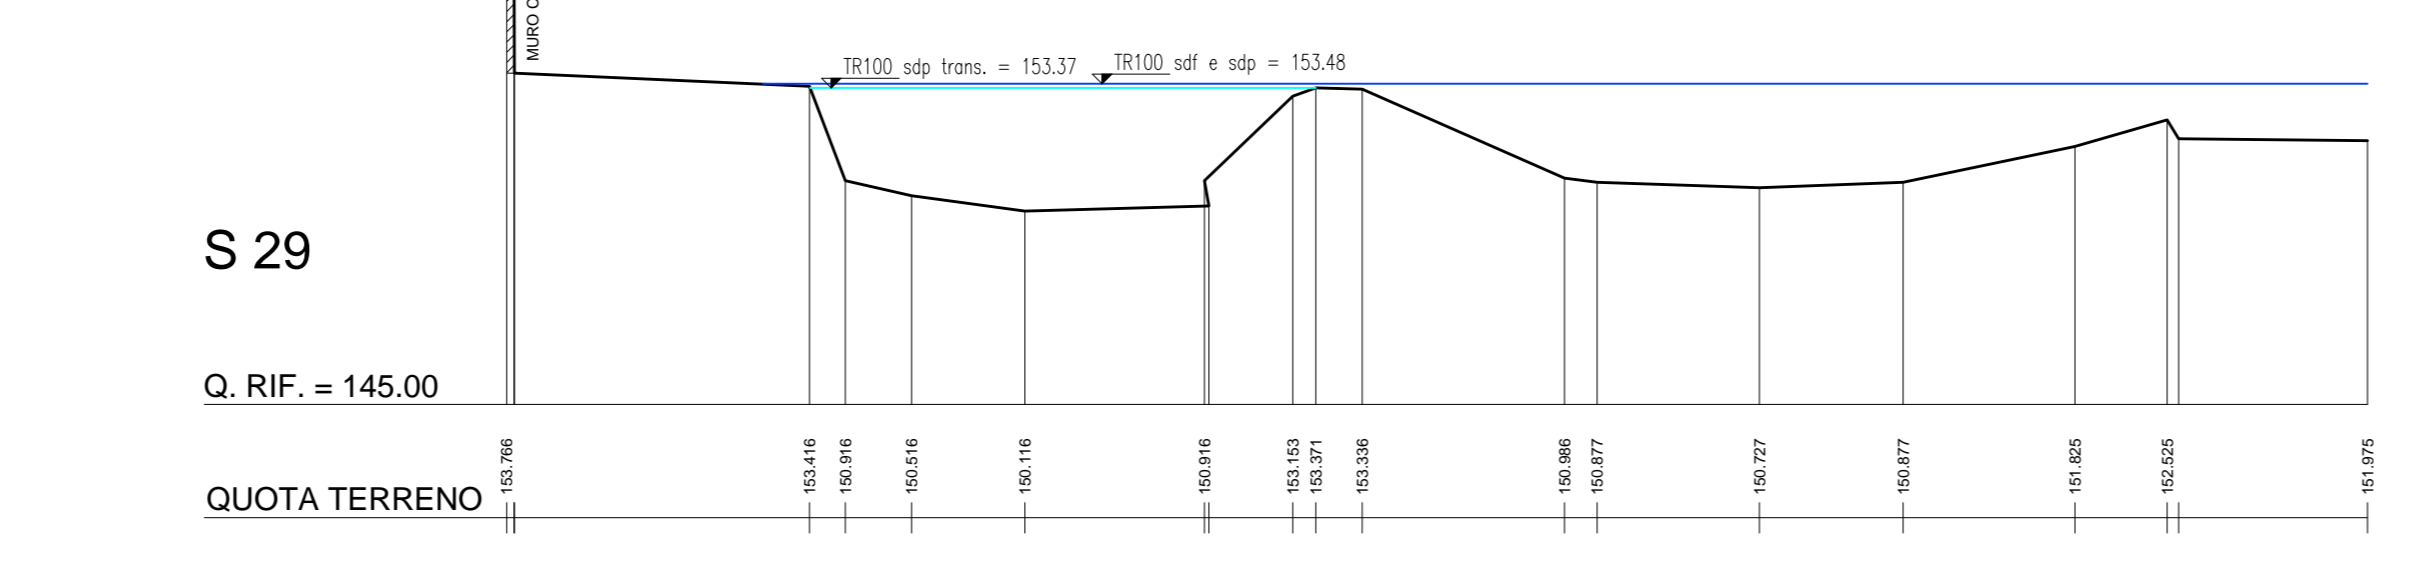
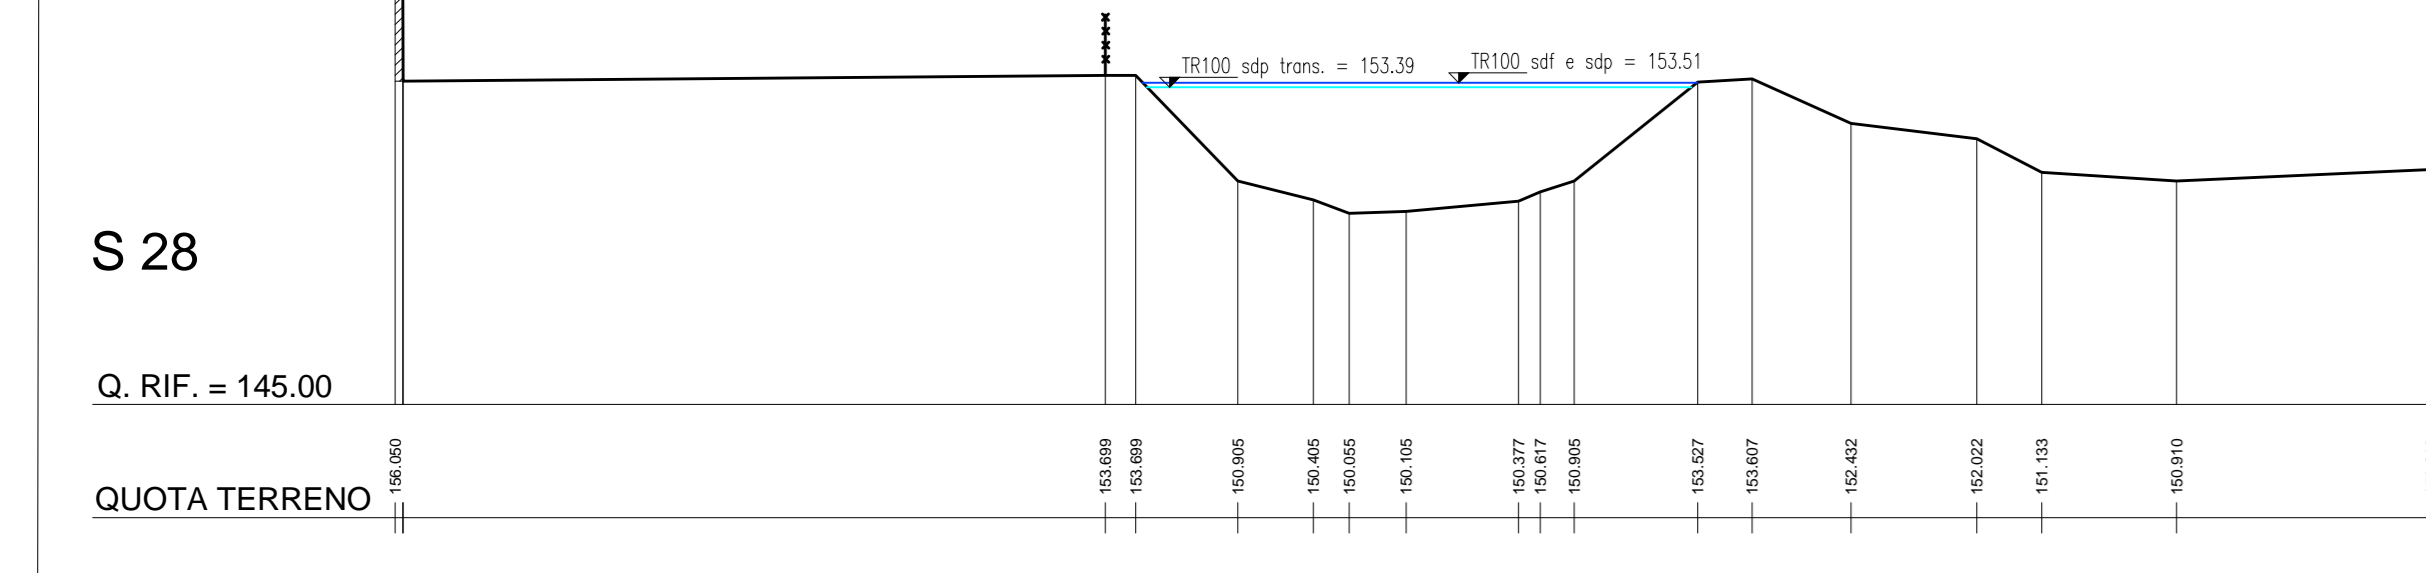
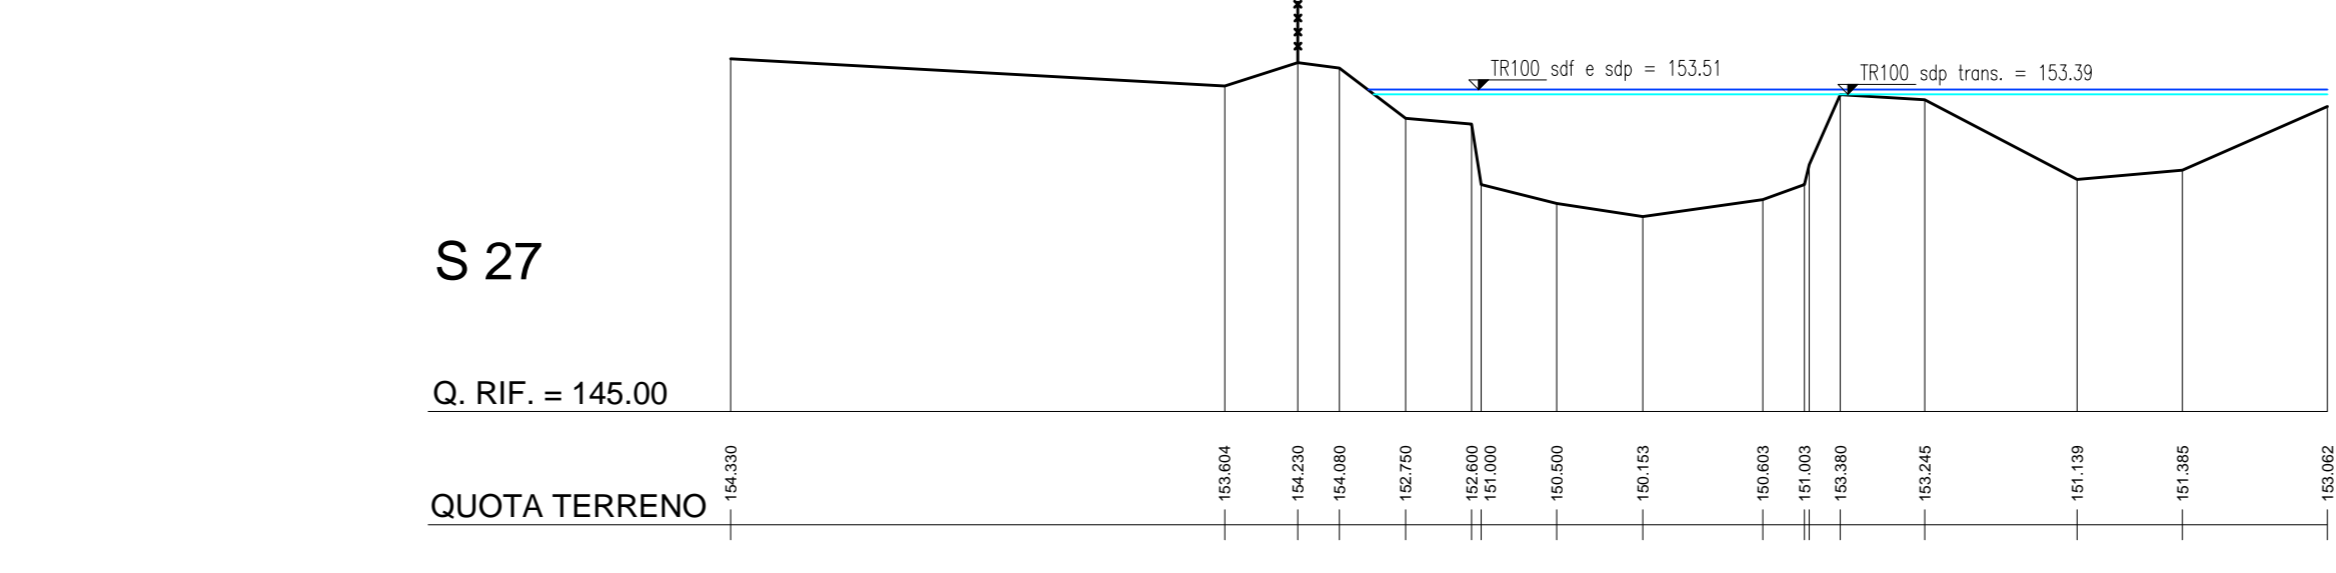


OPERA 3 - A PROSPETTO MONTE

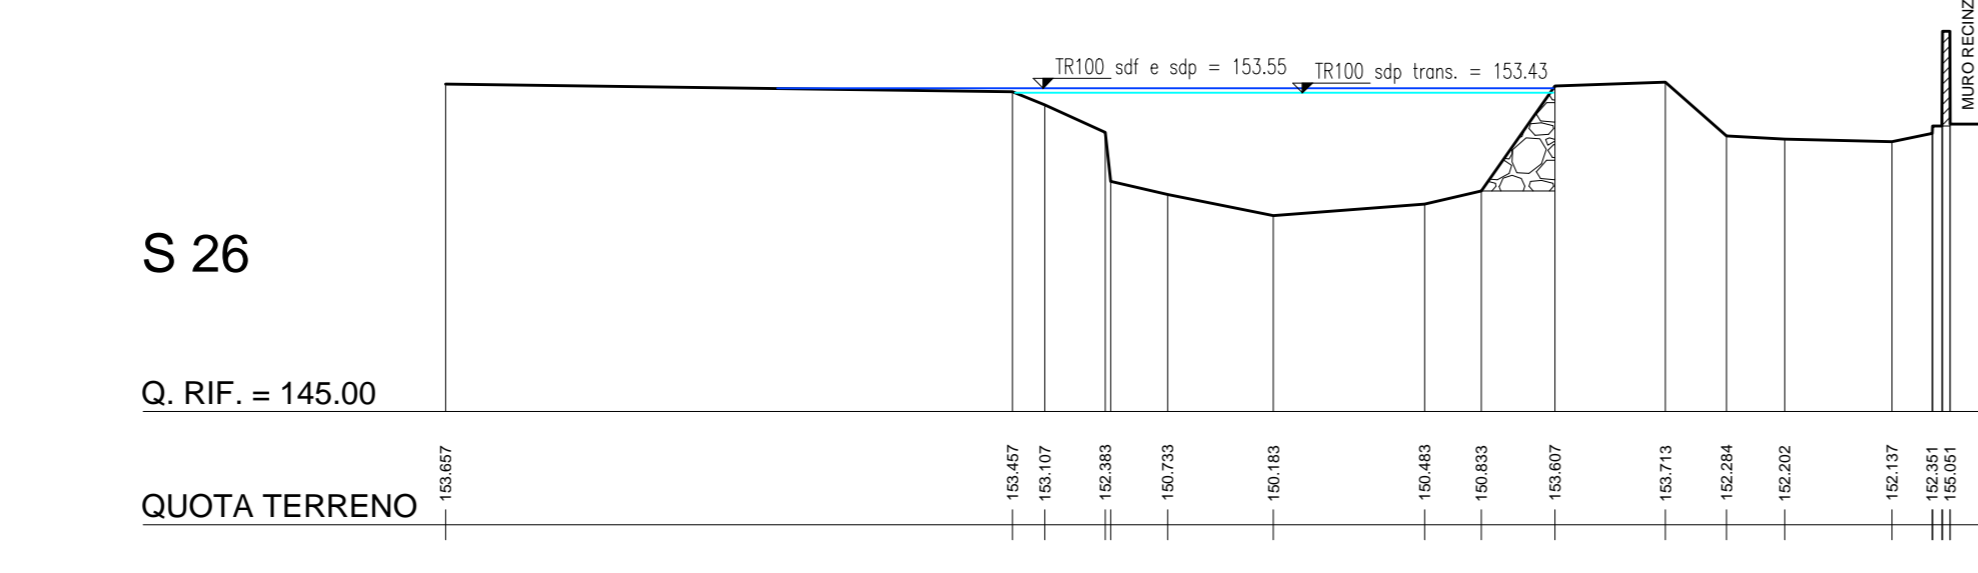

OPERA 4 - A PROSPETTO MONTE

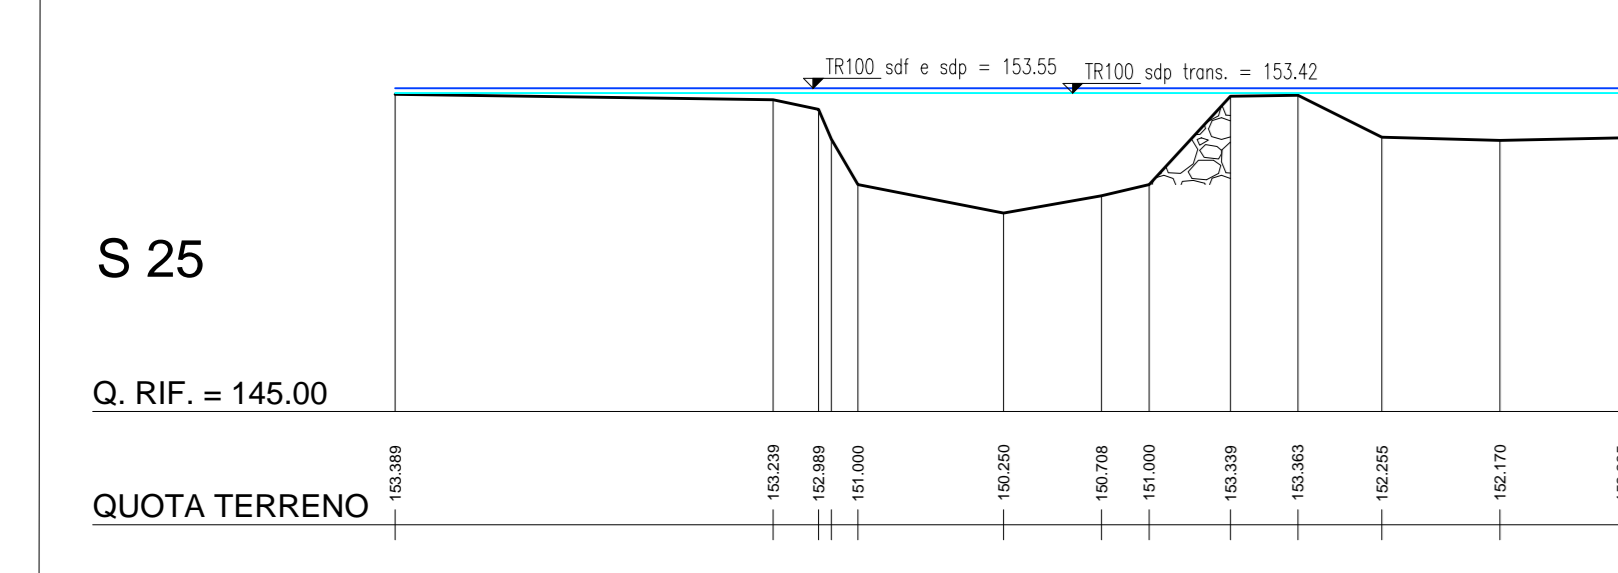

COMMITTENTE:

PROGETTAZIONE:

**INFRASTRUTTURE FERROVIARIE STRATEGICHE DEFINITE
DALLA LEGGE OBIETTIVO N. 443/01**

CUP: J31J0500010001

U.O. INFRASTRUTTURE NORD

PROGETTO DEFINITIVO

POTENZIAMENTO DELLA LINEA RHO-ARONA

TRATTA RHO - GALLARATE

QUADRUPPLICAMENTO RHO - PARABIAGO E RACCORDO Y

QUADRUPPLICAMENTO RHO (e) - PARABIAGO (I) E RACCORDO Y

ATTRAVERSAMENTO FIUME OLONA - Studio idraulico

Fiume Olona - Sezioni trasversali significative con livelli ante-operam e post-operam Tr 100 anni
Tav. 1 di 2

SCALA: varie

COMMESSA	LOTTO	FASE	ENTE	TIPO DOC.	OPERA/DISCIPLINA	PROGR.	REV.
MDL1	30	D	26	WZ	ID0002	003	A

Rev.	Descrizione	Redatto	Data	Verificato	Data	Approvato	Data	Autore
A	Emissione esecutiva	M. Ciccolò	ottobre 2017	M. Vignola	ottobre 2017	[Signature]	ottobre 2017	[Signature]

FILE: MDL130036R21D0002003A.DWG