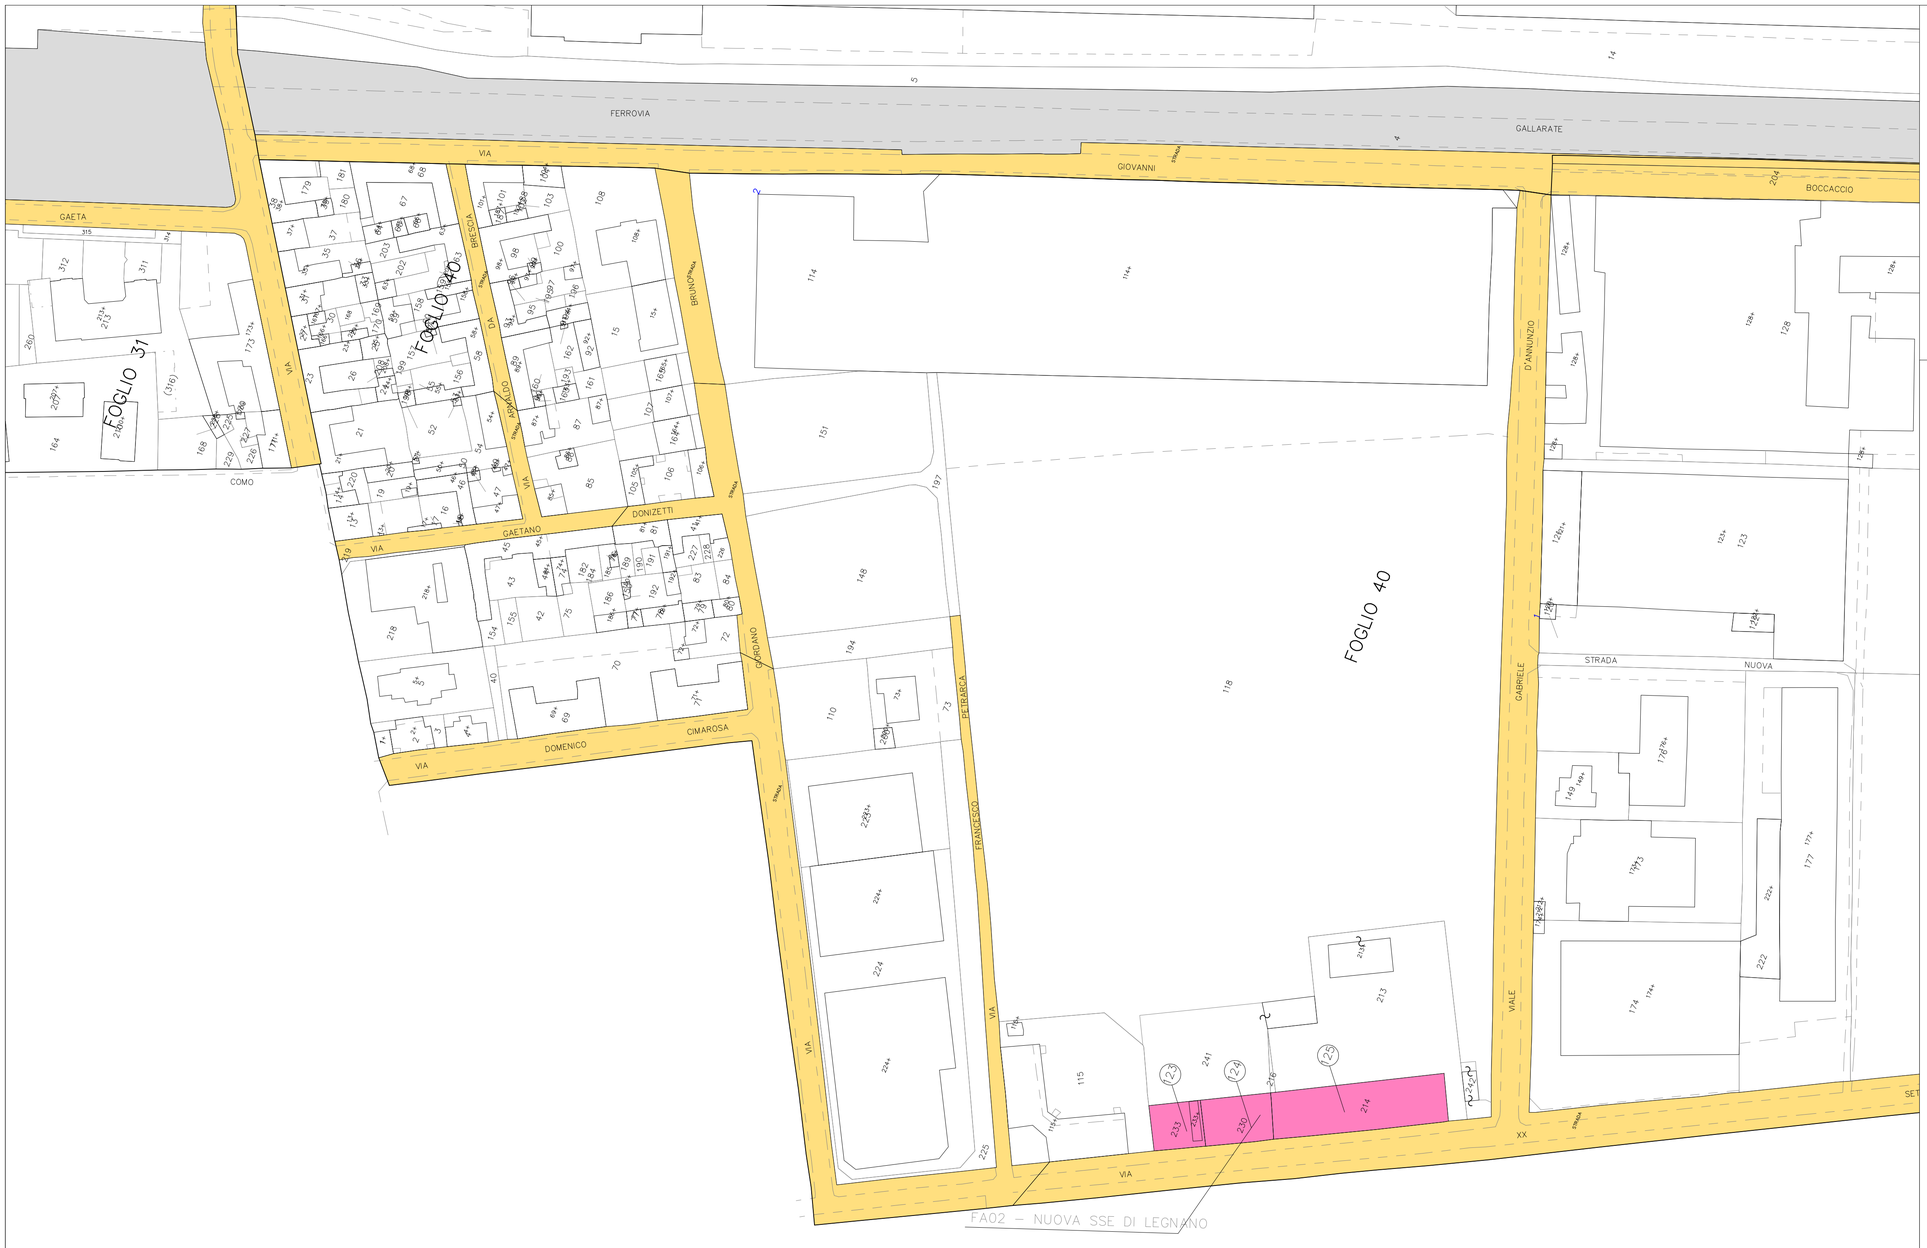

LEGENDA:

- SEDE FERROVIARIA ESISTENTE
- CORSI D'ACQUA ESISTENTI
- STRADE ESISTENTI
- AREE DA ESPROPRIARE PER SEDE STABILE FS E SUE DIPENDENZE
- AREE DA ESPROPRIARE PER DEVIAZIONE STRADE E/O CORSI D'ACQUA
- RELIQUATI
- AREE DA INTERESSARE PER INTERVENTI DI RIQUALIFICAZIONE AMBIENTALE
- AREE DA ASSOGGETTARE A SERVITU'
- DEMOLIZIONI
- (1) NUMERI DI PIANO
- FABBRICATI NON PRESENTI IN MAPPA

COMMITTENTE:

RFI RETE FERROVIARIA ITALIANA
GRUPPO FERROVIE DELLO STATO

PROGETTAZIONE:

ITALFERR
GRUPPO FERROVIE DELLO STATO

INFRASTRUTTURE FERROVIARIE STRATEGICHE DEFINITE DALLA LEGGE OBIETTIVO N. 443/01

CUP: J31J05000010001

U.O. VALUTAZIONE RISERVE, ESPROPRI E SUBAPPALTI

PROGETTO DEFINITIVO

POTENZIAMENTO DELLA LINEA RHO-ARONA

TRATTA RHO – GALLARATE
QUADRUPLICAMENTO RHO – PARABIAGO E RACCORDO Y

Espropriazioni - Piano Particellare

Comune di Legnano

Tavola 1 di 1

SCALA : 1:1000

COMMESSA	LOTTO	FASE	ENTE	TIPO DOC.	OPERA/DISCIPLINA	PROGR.	REV.
MDL1	30	D	43	BD	AQ0900	001	B

Revis.	Descrizione	Redatto	Data	Verificato	Data	Approvato	Data	Autorizzato / Data
A	Emissione definitiva	P.Sega	Dic. 2017	A.D'Aversa C.Moccagatta	Dic. 2017	S. Borelli	Dic. 2017	M.Comedini Nov. 2020
B	Emissione con aggiornamento catastale	F. Tarriccio	Nov. 2020	A.D'Aversa C.Moccagatta	Nov. 2020	M. Bertinotti	Nov. 2020	

File: MDL130D43BDAQ0900001B.DWG

n. Elab.: