




**LEGENDA**

- X VZZZ Numero recettore
  - Codice comune (vedi elenco)
  - X Identificativo sito, distanza, tipologia recettore
  - Recettore con altezza superiore ai 10 metri
  - 3 e 4 Recettori senza struttura lato dissipati e lato pari
  - 5 e 6 Recettori struttura lato dissipati e lato pari
  - ZZZ I codici recettori con il colore rosso sono quelli già censiti nell'ambito del Piano di Risanamento Acustico
- Altezza dei fabbricati**
- Recettori densità o in costruzione
  - Recettori bassi < 3 piani
  - Recettori medi > 3 piani e < 5 piani
  - Recettori alti > 5 piani
- Limiti per la determinazione del deprezzamento dei fabbricati ed uso abitativo recettori nella fascia di rispetto ferroviario stabilita dal D.P.R. n. 753 del 11/07/1980**
- Limite posto a 10 metri dalla più vicina rotaia
  - Limite posto a 15 metri dalla più vicina rotaia
  - Limite posto a 20 metri dalla più vicina rotaia
  - Limite posto a 30 metri dalla più vicina rotaia
  - Porzione di fabbricato ricadente all'interno della fascia 0-10 metri
  - Porzione di fabbricato ricadente all'interno della fascia 10-20 metri
  - Porzione di fabbricato ricadente all'interno della fascia 20-30 metri
- Tipologia recettori**
- Residenziale
  - Terziario (Commercio/uffici)
  - Produttivo/industriale
  - Edifici a cubo/interesse storico
  - Altro (Utilizzo Sottile)
  - Scuola
  - Opere

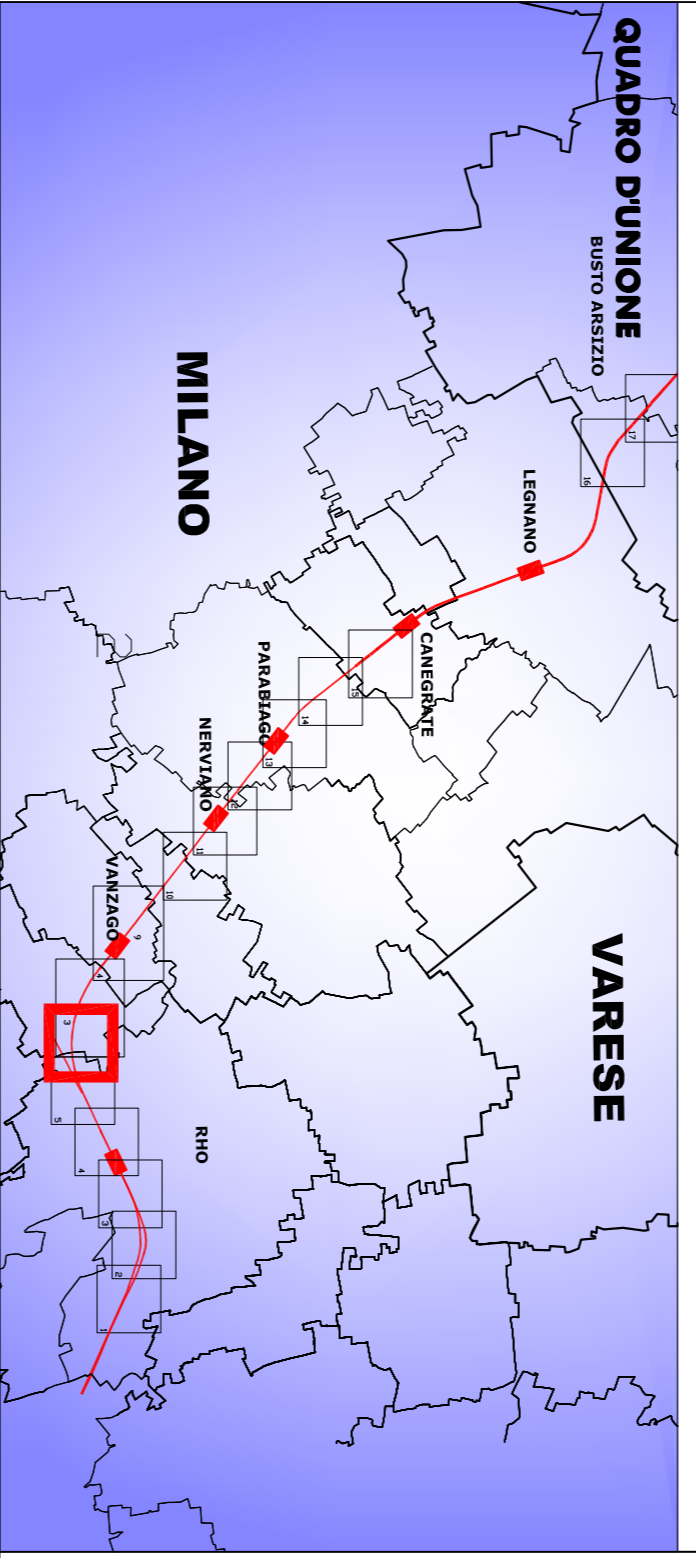

COMMITTENTE:  
**RFI**  
 RETE FERROVIARIA ITALIANA  
 GRUPPO FERROVIE DELLO STATO

PROGETTAZIONE:  
**ITALFERR**  
 GRUPPO FERROVIE DELLO STATO

**INFRASTRUTTURE FERROVIARIE STRATEGICHE DEFINITE  
 DALLA LEGGE OBIETTIVO N. 443/01**

CUP: J31J0500010001

**U.O. VALUTAZIONE RISERVE, ESPROPRI E SUBAPPALTI**

**PROGETTO DEFINITIVO**

**POTENZIAMENTO DELLA LINEA RHO-ARONA  
 TRATTATA RHO - GALLARATE  
 QUADRUPPLICAMENTO RHO - PARABIAGO E RACCORDO Y**

LINEE GUIDA PER IL CALCOLO DELLA VARIAZIONE DEL VALORE IMMOBILIARE  
 DEI FABBRICATI AD USO ABITATIVO SITUATI NELLA FASCIA DI RISPETTO  
 FERROVIARIO (ex DPR 753/80) DELLA TRATTATA RHO - GALLARATE

PLANIMETRIA INDIVIDUAZIONE FABBRICATI FRONTISTI AD USO ABITATIVO  
 Comuni di: **PREGNANA MILANESE** Tav. 01 di 05

SCALA: **1:2.000**

COMMESSA LOTTO FASE ENTE TIPO DOC. OPERADISCIPLINA Progr. REV.

MDL1 30 D 43 P6 P80000 001 A

Revist.	Descrizione	Redatto	Data	Verificato	Data	Approvato	Data	Autorizzazio (Data
A	Emissione definitiva	A.D.Pavesa	Dc-17	Collocapaglia	Dc-17	S.Gianni	Dc-17	M.Cornelli (Dc-17

File: \_\_\_\_\_ n. Emis.: \_\_\_\_\_