


LEGENDA

- X VZZZ
- Numero rotonde
- a Codifica comune (vedi elenco)
- Y Identificativo sito, distanza, tipologia rotonde
- Z Identificativo sito, distanza, tipologia rotonde
- 3 e 4 Rotondi senza strada lato esteri e lato pari
- 5 e 6 Rotondi senza strada lato dispari e lato pari
- ZZ1 e ZZ2 i rotondi residenziali con i rotondi sono quelli già censiti nell'ambito del Piano di Recupero Urbano
- Altezza dei fabbricati
- Rotondi semplici o in costruzione
- Rotondi bassi < 3 piani
- Rotondi medi > 3 piani e < 5 piani
- Rotondi alti > 5 piani

- Tipologia rotonde
- Residenziale
- Tercario (Commerciale/Ufficio)
- Produttivo/industriale
- Edifici a cubo/interessa storico
- Alto (Utilizzo Salvato)
- Scudo
- Opeside

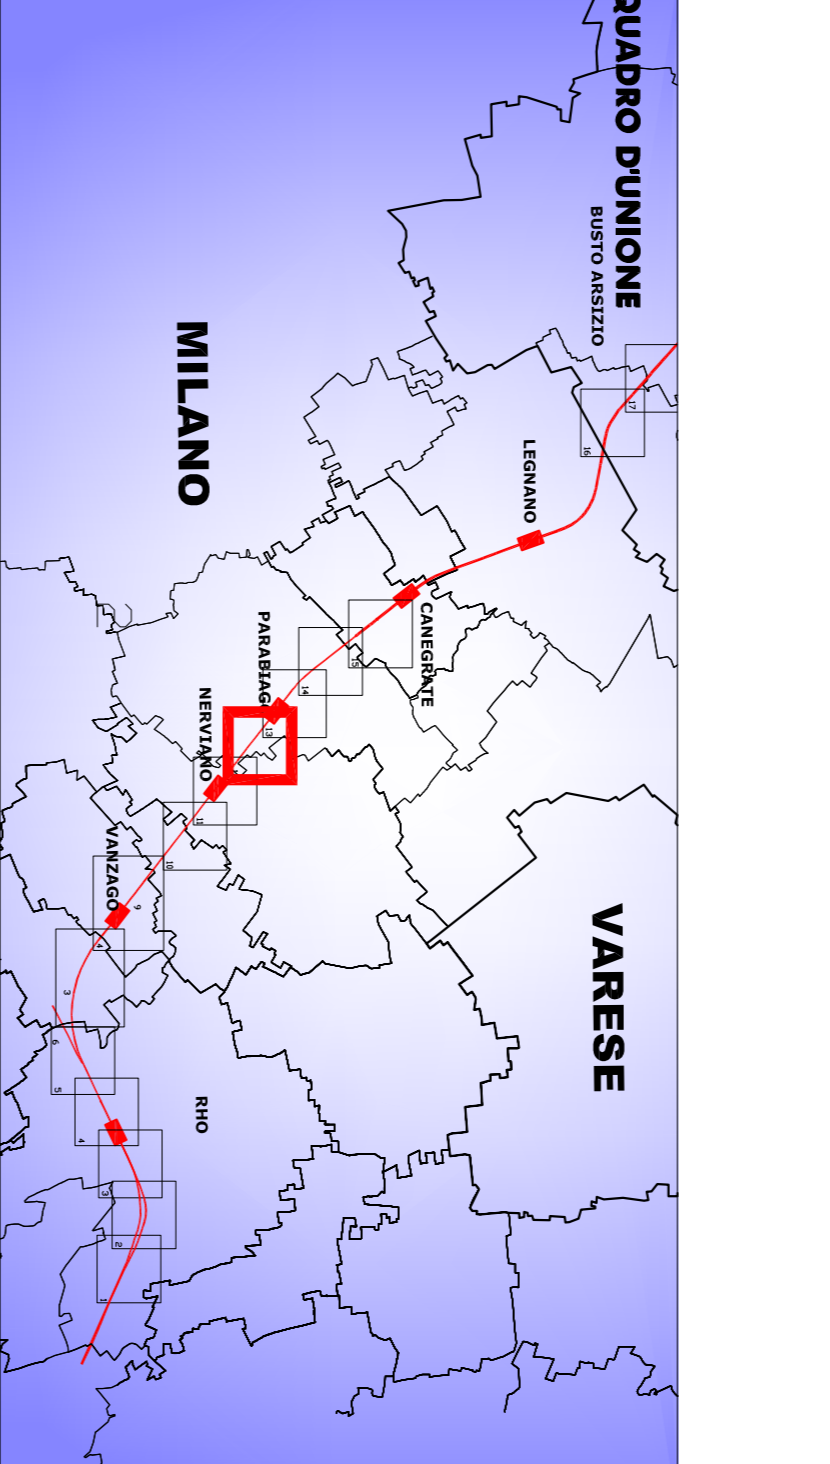

COMMITTENTE:



PROGETTAZIONE:



**INFRASTRUTTURE FERROVIARIE STRATEGICHE DEFINITE
DALLA LEGGE OBIETTIVO N. 443/01**

CUP: J31J05000010001

U.O. VALUTAZIONE RISERVE, ESPROPRI E SUBAPPALTI

PROGETTO DEFINITIVO

POTENZIAMENTO DELLA LINEA RHO-ARONA

TRATTA RHO - GALLARATE

QUADRUPPLICAMENTO RHO - PARABIAGO E RACCORDO Y

LINEE GUIDA PER IL CALCOLO DELLA VARIAZIONE DEL VALORE IMMOBILIARE
DEI FABBRICATI AD USO ABITATIVO SITUATI NELLA FASCIA DI RISPETTO
FERROVIARIO (ex DPR 753/80) DELLA TRATTA RHO - GALLARATE

PLANIMETRIA INDIVIDUAZIONE FABBRICATI FRONTISTI AD USO ABITATIVO
Comuni di: **NERVIANO- PARABIAGO** Tav. 3 di 5

SCALA: **1:2.000**

COMMESSA LOTTO FASE ENTE TIPO DOC. OPERANDISCIPLINA Progr. REV.

MDL1 30 D 43 P6 P800000 003 A

Revist.	Descrizione	Redatto	Data	Verificato	Data	Approvato	Data	Autore/Revist. (Data)
A	Emissione definitiva	ADP/veva	Dc-17	Collocapaglia	Dc-17	S. Gatti	Dc-17	M. Corradini (Dc-17)

File: _____ n. Elm.: _____