


LEGENDA

- ✦ VZZZ Numero rotonde
 - X Codifica comune (vedi elenco)
 - Y Identificativo sito, distanza, tipologia rotonde
 - ZZ1 e ZZ2 Rotori senza strada lato opposto e lato pari
 - 3 e 4 Rotori senza strada lato opposto e lato pari
 - 5 e 6 Rotori senza lato opposto e lato pari
 - ZZ1 e ZZ2 i codici rotonde con il colore rosso sono quelli già censiti nell'ambito del Piano di Risanamento Ambientale
- Altezza dei fabbricati**
- Rotori semplici o in costruzione
 - Rotori bassi < 3 piani
 - Rotori medi 3-5 piani e < 5 piani
 - Rotori alti > 5 piani
- Tipologia rotonde**
- Residenziale
 - Tercario (Commercio/uffici)
 - Produttivo/industriale
 - Edifici a cubo/interesse storico
 - Altro (Utilizzo Salsituro)
 - Scuola
 - Opere
- Limiti per la determinazione del deprezzamento dei fabbricati ed uso abitativo rotonde nella fascia di rispetto ferroviario stabilita dal D.P.R. n. 753 del 11/07/1980**
- Limite posto a 10 metri dalla più vicina rotaia
 - Limite posto a 15 metri dalla più vicina rotaia
 - Limite posto a 20 metri dalla più vicina rotaia
 - Limite posto a 30 metri dalla più vicina rotaia
 - Porzione di fabbricato ricadente all'interno della fascia 0-10 metri
 - Porzione di fabbricato ricadente all'interno della fascia 10-20 metri
 - Porzione di fabbricato ricadente all'interno della fascia 20-30 metri

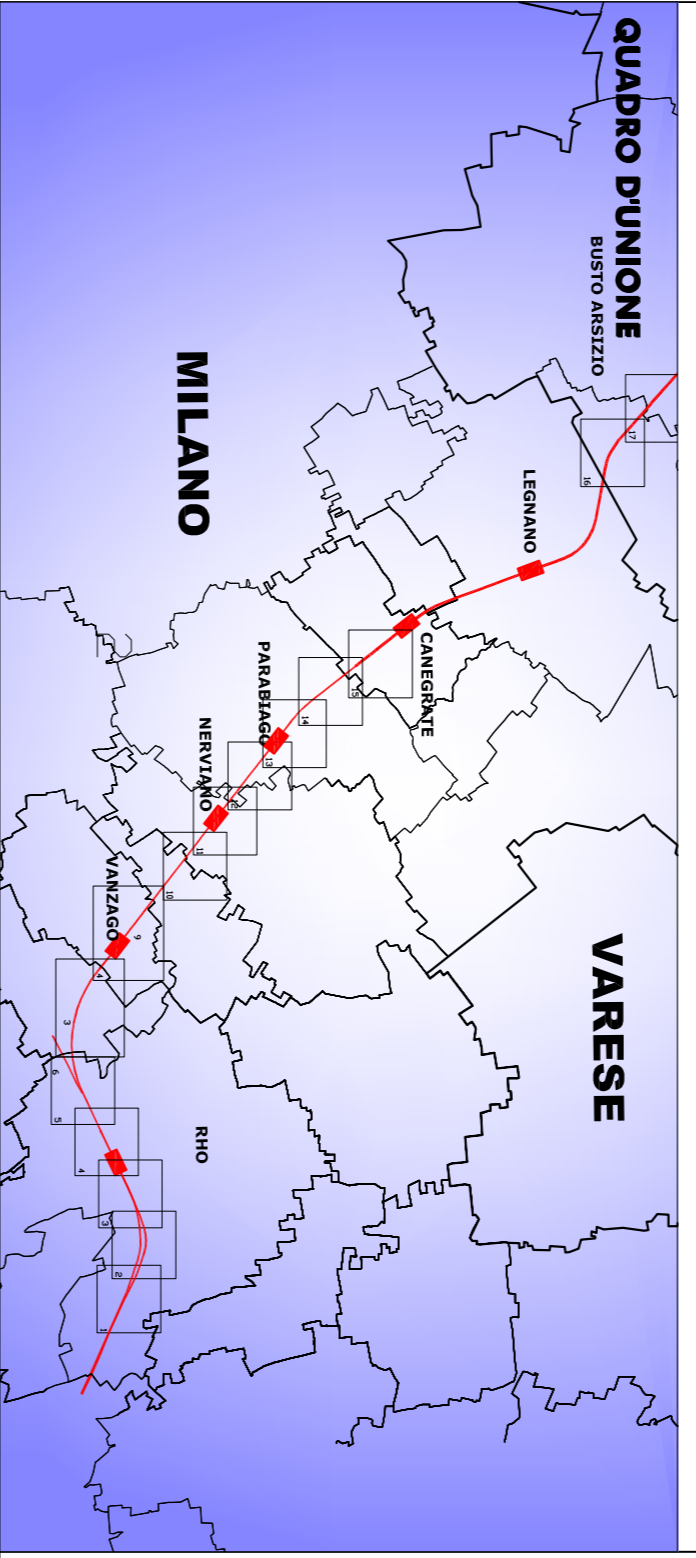

COMMITTENTE:



PROGETTAZIONE:



INFRASTRUTTURE FERROVIARIE STRATEGICHE DEFINITE DALLA LEGGE OBIETTIVO N. 443/01

CUP: J31J0500010001

U.O. VALUTAZIONE RISERVE, ESPROPRI E SUBAPPALTI

PROGETTO DEFINITIVO

POTENZIAMENTO DELLA LINEA RHO-ARONA

TRATTA RHO - GALLARATE

QUADRUPPLICAMENTO RHO - PARABIAGO E RACCORDO Y

LINEE GUIDA PER IL CALCOLO DELLA VARIAZIONE DEL VALORE IMMOBILIARE DEI FABBRICATI AD USO ABITATIVO SITUATI NELLA FASCIA DI RISPETTO FERROVIARIO (ex DPR 753/80) DELLA TRATTA RHO - GALLARATE

PLANIMETRIA INDIVIDUAZIONE FABBRICATI FRONTISTI AD USO ABITATIVO Comuni di: **PARABIAGO - CANEGRATE**

SCALA: **1:2.000**

COMMESSA LOTTO FASE ENTE TIPO DOC. OPERADISCIPLINA PROG. REV.

MDL1	30	D	43	P6	P800000	004	A
------	----	---	----	----	---------	-----	---

Rev.	Descrizione	Redatto	Data	Verificato	Data	Approvato	Data	Autore/Rev. Data
A	Emissione definitiva	A. Di Vespa	Dc-17	C. Di Caprioglio	Dc-17	S. G. Rossi	Dc-17	M. Corradi - Dc-17

File: _____ n. Elm.: _____