


LEGENDA

- X VZZZ Numero recettore
 - X a Codifica comune (see elenco)
 - Y a Identificativo loco, distanza, tipologia recettore
 - ZZ a Recettore senza antenna lato estivo e lato panti
 - 3 e 4 Recettori sensibili lato estivo e lato panti
 - 5 e 6 Recettori sensibili lato estivo e lato panti
 - 7 e 8 Recettori sensibili lato estivo e lato panti
 - N.B.: i recettori sensibili con il colore rosso sono quelli già censiti nell'ambito del Piano di Risanamento Acustico
- Altezza dei fabbricati**
- Recettori sensibili o in costruzione
 - Recettori bassi < 3 piani
 - Recettori medi > 3 piani e < 5 piani
 - Recettori alti > 5 piani
- Tipologia recettori**
- Residenziale
 - Turistico (Commerciali/Litici)
 - Produttivo/industriale
 - Edifici a cubo/ interesse storico
 - Altro (Utilizzo Sottile)
 - Scuola
 - Opere
- Limiti per la determinazione del deprezzamento dei fabbricati ed uso abitativo recettori nella fascia di rispetto ferroviario stabilita dal D.P.R. n. 753 del 11/07/1980**
- Limite posto a 10 metri dalla più vicina rotaia
 - Limite posto a 15 metri dalla più vicina rotaia
 - Limite posto a 20 metri dalla più vicina rotaia
 - Limite posto a 30 metri dalla più vicina rotaia
 - Limite posto a 50 metri dalla più vicina rotaia
 - Prozione di fabbricato ricadente all'interno della fascia 0-10 metri
 - Prozione di fabbricato ricadente all'interno della fascia 10-20 metri
 - Prozione di fabbricato ricadente all'interno della fascia 20-30 metri

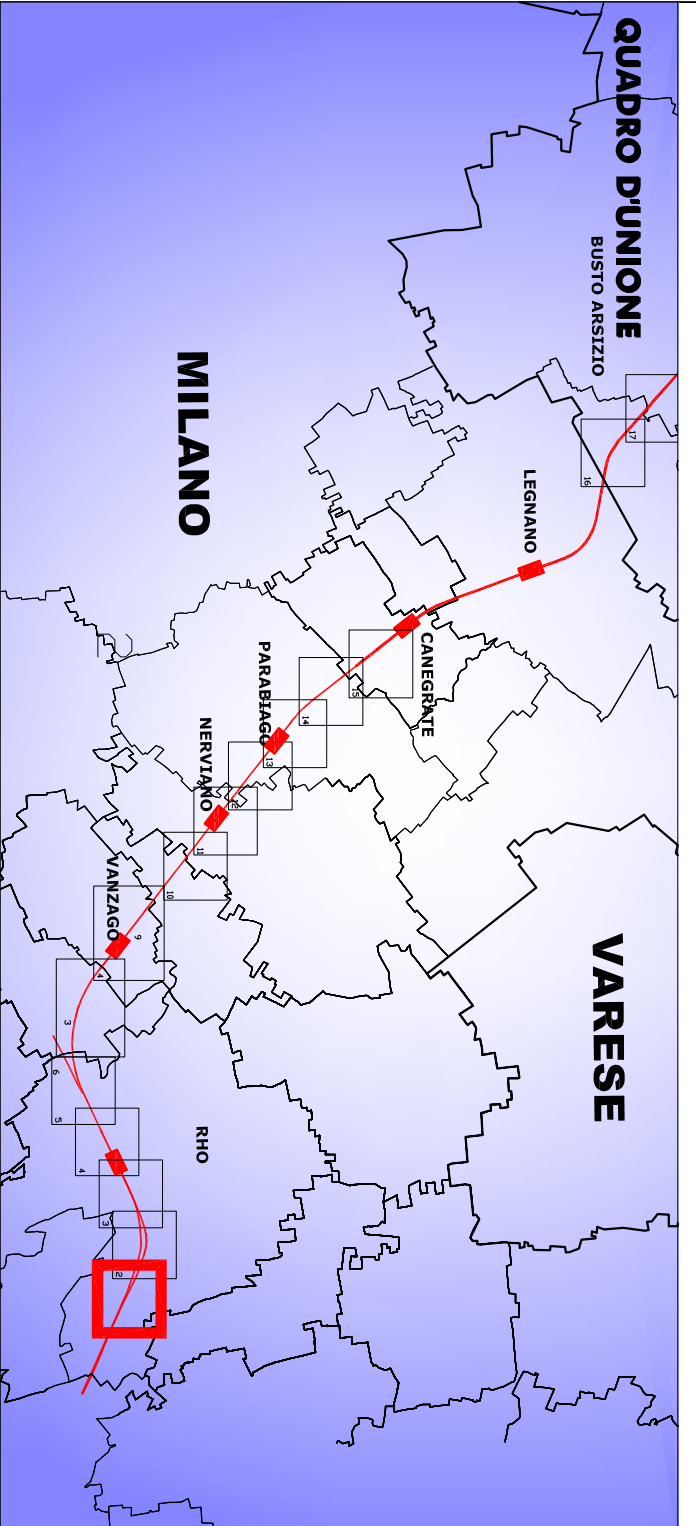

COMMITTENTE:
RFI
 RETE FERROVIARIA ITALIANA
 GRUPPO FERROVIE DELLO STATO

PROGETTAZIONE:
ITALFERR
 GRUPPO FERROVIE DELLO STATO

INFRASTRUTTURE FERROVIARIE STRATEGICHE DEFINITE
 DALLA LEGGE OBIETTIVO N. 443/01

CUP: J31J05000010001

U.O. VALUTAZIONE RISERVE, ESPROPRI E SUBAPPALTI

PROGETTO DEFINITIVO

POTENZIAMENTO DELLA LINEA RHO-ARONA

TRATTATA RHO - GALLARATE

QUADRUPPLICAMENTO RHO - PARABIAGO E RACCORDO Y

LINEE GUIDA PER IL CALCOLO DELLA VARIAZIONE DEL VALORE IMMOBILIARE DEI FABBRICATI AD USO ABITATIVO SITUATI NELLA FASCIA DI RISPETTO FERROVIARIO (ex DPR 753/80) DELLA TRATTATA RHO - GALLARATE

PLANIMETRIA INDIVIDUAZIONE FABBRICATI FRONTISTI AD USO ABITATIVO

Comuni di: **RHO**

TAV. 01 di 02

SCALA: **1:2.000**

COMMESSA LOTTO FASE ENTE TIPO DOC. OPERADISCIPLINA PROG. REV.

MDL1 30 D 43 P6 P80000 001 A

Rev.	Descrizione	Redatto	Data	Verificato	Data	Approvato	Data	Autorizzato	Data
A	Emissione definitiva	A.D. Varese	Dc-17	C. De Capitani	Dc-17	S. Gatti	Dc-17	M. Medardi	Dc-17

File: _____ n. Elm.: _____