


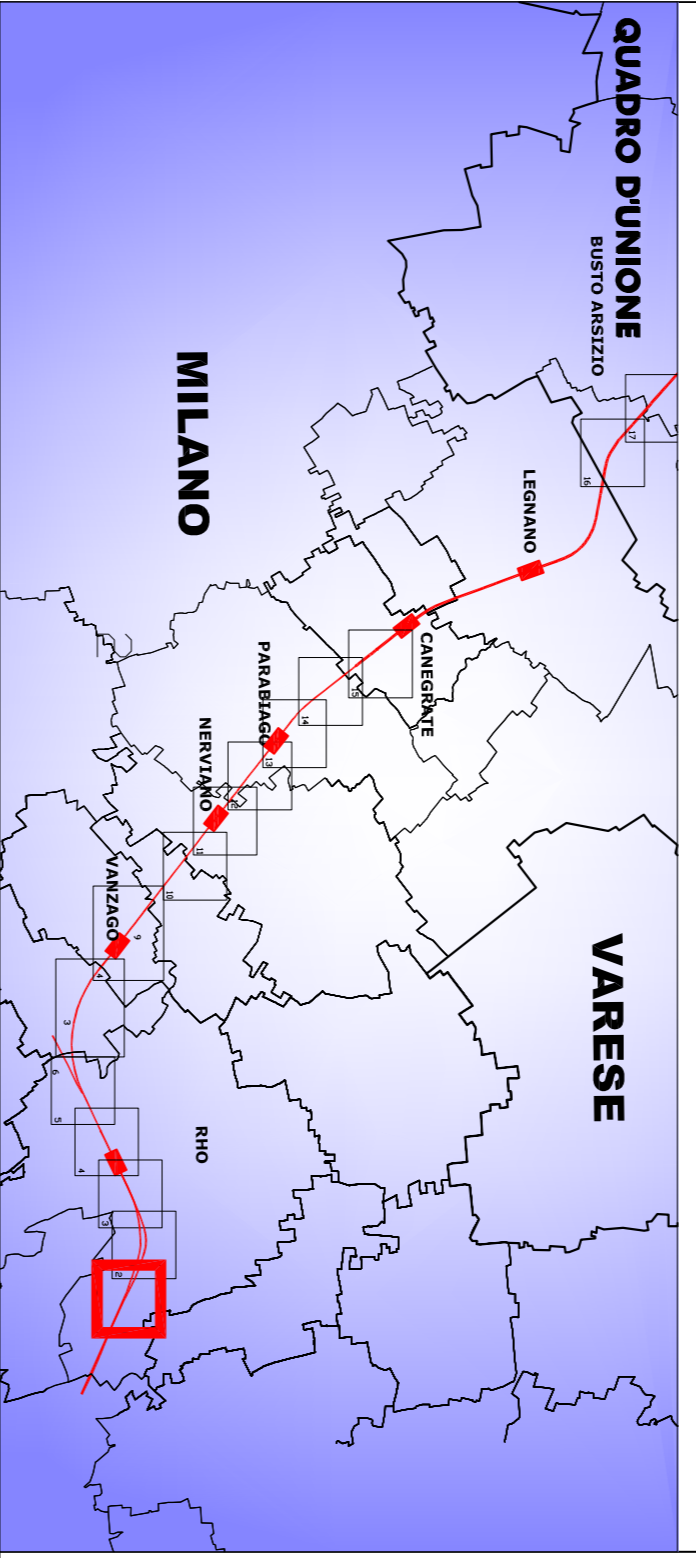

LEGENDA

- X VZZZ Numero recettore
 - a Codifica comune (vedi elenco)
 - Y Identificativo sito, distanza, tipologia recettore
 - ZZ1 e ZZ2 Recettori senza antenna lato dissipati e lato parti
 - ZZ3 e ZZ4 Recettori senza antenna lato dissipati e lato parti
 - ZZ5 e ZZ6 Recettori senza antenna lato dissipati e lato parti
 - N.B.: i recettori residenziali con il simbolo rosso sono quelli già censiti nell'ambito del Piano di Risanamento Acustico
- Altezza dei fabbricati**
- Recettori residenziali o in costruzione
 - Recettori bassi: < 3 piani
 - Recettori medi: 3 piani e < 5 piani
 - Recettori alti > 5 piani
- Tipologia recettori**
- Residenziale
 - Terziario (Commercio/uffici)
 - Produttivo/industriale
 - Edifici a cubo/interesse storico
 - Altro (Utilizzo Salsituro)
 - Scuola
 - Opere
- Limiti per la determinazione del deprezzamento dei fabbricati ed uso abitativo recettori nella fascia di rispetto ferroviario stabilita dal D.P.R. n. 753 del 11/07/1980**
- Limite posto a 10 metri dalla più vicina rotaia
 - Limite posto a 15 metri dalla più vicina rotaia
 - Limite posto a 20 metri dalla più vicina rotaia
 - Limite posto a 30 metri dalla più vicina rotaia
 - Porzione di fabbricato ricadente all'interno della fascia 0-10 metri
 - Porzione di fabbricato ricadente all'interno della fascia 10-20 metri
 - Porzione di fabbricato ricadente all'interno della fascia 20-30 metri



COMITENTE:



PROGETTAZIONE:



INFRASTRUTTURE FERROVIARIE STRATEGICHE DEFINITE DALLA LEGGE OBIETTIVO N. 443/01

CUP: J31J0500010001

U.O. VALUTAZIONE RISERVE, ESPROPRI E SUBAPPALTI

PROGETTO DEFINITIVO

POTENZIAMENTO DELLA LINEA RHO-ARONA

TRATTATA RHO - GALLARATE

QUADRUPPLICAMENTO RHO - PARABIAGO E RACCORDO Y

LINEE GUIDA PER IL CALCOLO DELLA VARIAZIONE DEL VALORE IMMOBILIARE DEI FABBRICATI AD USO ABITATIVO SITUATI NELLA FASCIA DI RISPETTO FERROVIARIO (ex DPR 753/80) DELLA TRATTATA RHO - GALLARATE

PLANIMETRIA INDIVIDUAZIONE FABBRICATI FRONTISTI AD USO ABITATIVO
Comuni di: **RHO** SCALA: 1:2.000

COMMESSA LOTTO FASE ENTE TIPO DOC. OPERADISCIPLINA PROG. REV.

MDL1 30 D 43 P6 P80000 002 A

Rev.	Descrizione	Redatto	Data	Verificato	Data	Approvato	Data	Autore/Rev.	Data
A	Emissione definitiva	A. Di Venes	Dic-17	C. Di Venes	Dic-17	S. Di Venes	Dic-17	M. Di Venes	Dic-17

File: _____ n. Elm.: _____