COLLETTORE DI ATTRAVERSAMENTO IN C.A. CON SCARICO NEL FOSSO DI GUARDIA IN TRINCEA
PIANTA
– Scala 1:50–

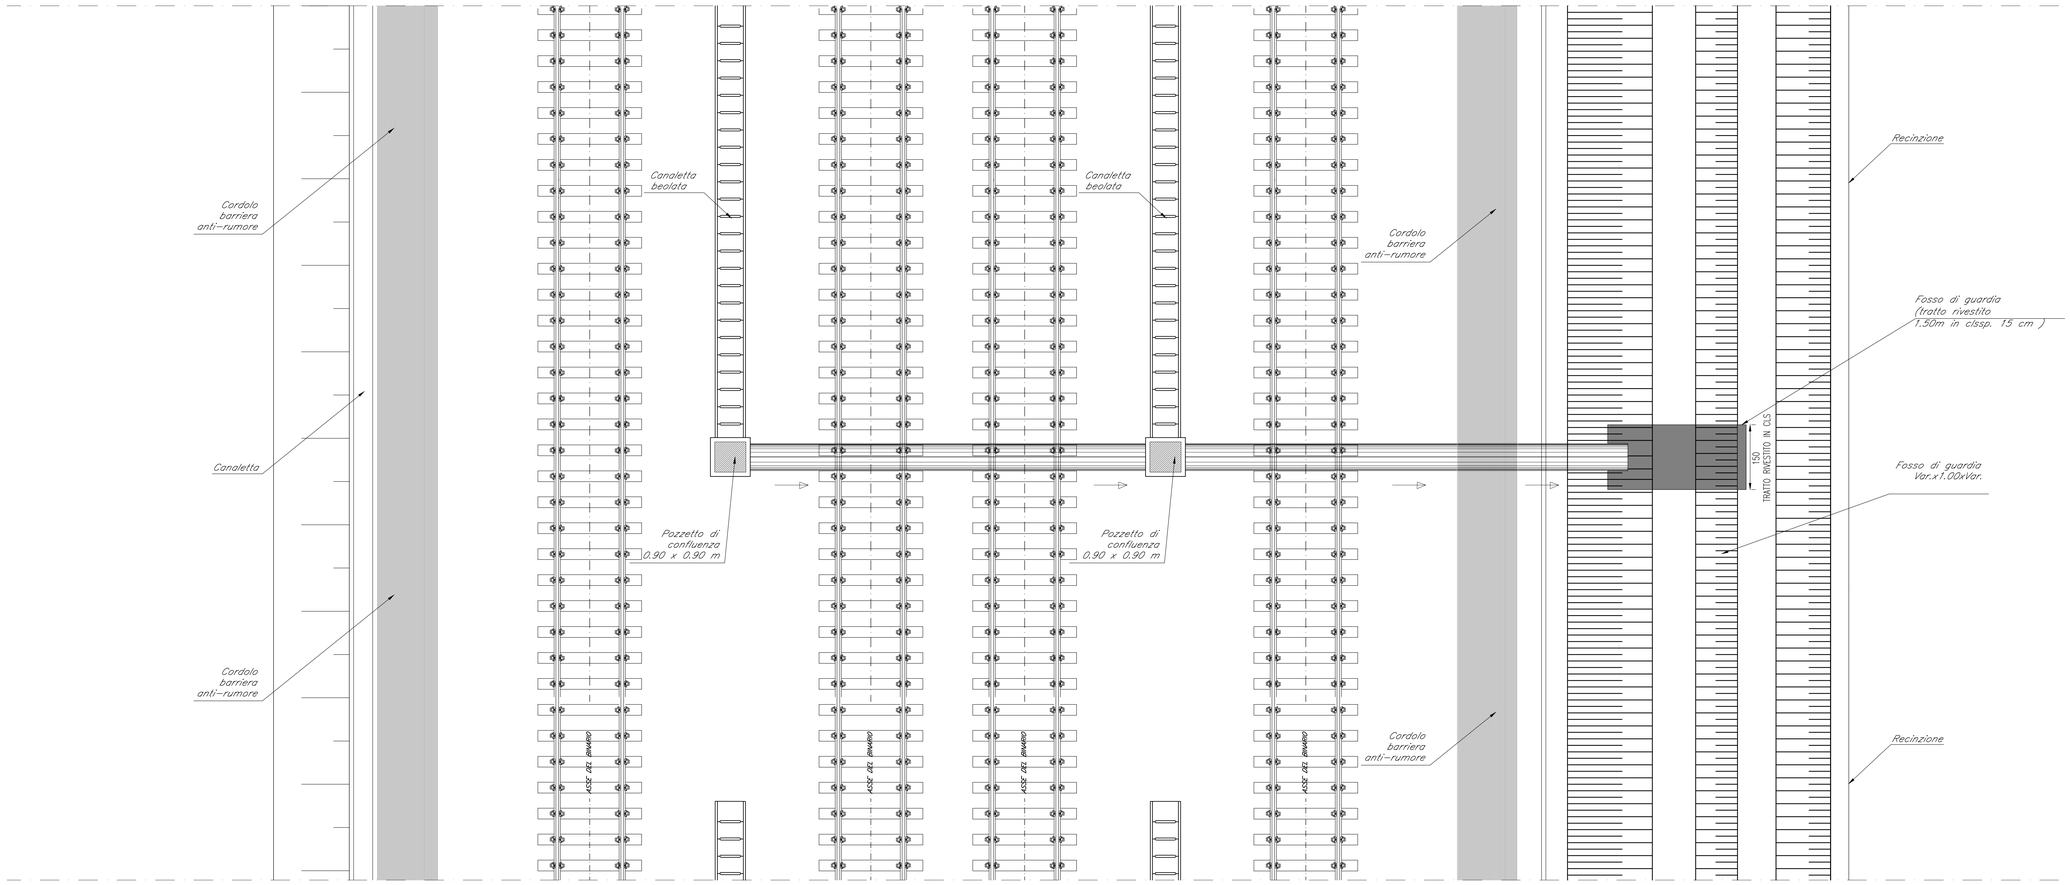

COLLETTORE DI ATTRAVERSAMENTO IN C.A. CON SCARICO NEL FOSSO DI GUARDIA IN TRINCEA
SEZIONE TIPO
– Scala 1:50–

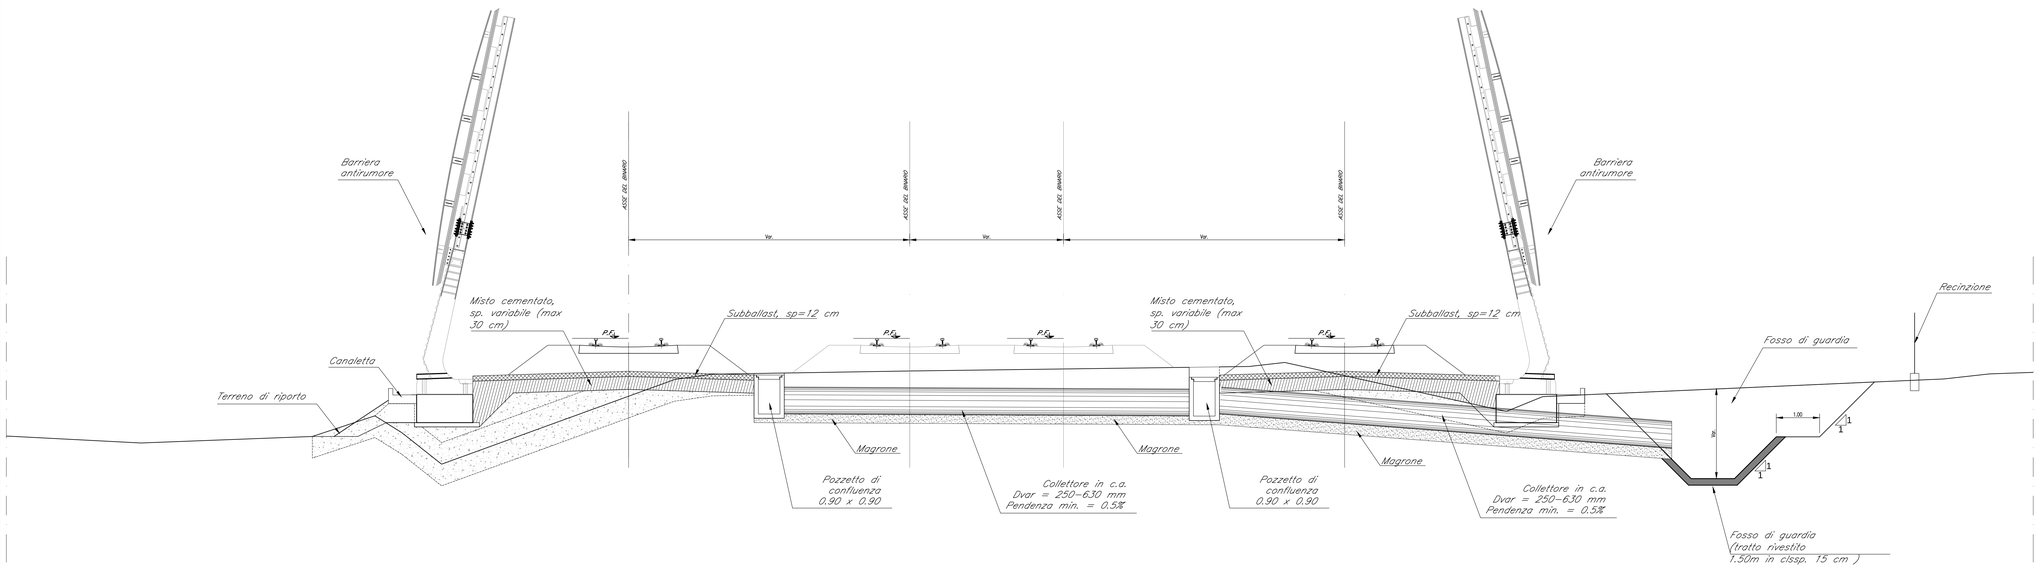

COMMITTENTE:

RFI RETE FERROVIARIA ITALIANA
GRUPPO FERROVIE DELLO STATO

PROGETTAZIONE:

ITALFERR
GRUPPO FERROVIE DELLO STATO

INFRASTRUTTURE FERROVIARIE STRATEGICHE DEFINITE DALLA LEGGE OBIETTIVO N. 443/01

CUP: J31J05000010001

U.O. INFRASTRUTTURE NORD

PROGETTO DEFINITIVO

POTENZIAMENTO DELLA LINEA RHO-ARONA

TRATTA RHO – GALLARATE
QUADRUPLICAMENTO RHO – PARABIAGO E RACCORDO Y

PRG DI RHO

Drenaggio di piattaforma

Opere tipologiche smaltimento acque di sede – Tav. 2/6

SCALA : VARIE

COMMESSA	LOTTO	FASE	ENTE	TIPO DOC.	OPERA/DISCIPLINA	PROGR.	REV.
MDL1	31	D	26	BZ	ID0002	002	A

Revis.	Descrizione	Redatto	Data	Verificato	Data	Approvato	Data	Autorizzato / Data
A	Emissione esecutiva	S.Scafa	ottobre 2017	M. Valenza	ottobre 2017	E.Bianchi	ottobre 2017	E. Sacchi ottobre 2017

File: MDL131D26BZID0002002A.DWG