


	VERTICE PLANIMETRICO		SCAVO CON CANALETTA ALLA FRANCISE
	ETOMETRICA		MURO DI SOSTEGNO
	KM 1		CORDOLO BARRIERA A.R.
	QUOTA DI PROGETTO		FESSO DI GUARDIA
	DIREZIONI		RECINZIONE
	DIREZIONE NORD GEOGRAFICO		FABBRICATI DA DEMOLIRE QUETAMENTE IMPATTATI DALLA LINEA FERROVIARIA
	PIAZZOLA INVERSIONE		FABBRICATI DA DEMOLIRE QUETAMENTE IMPATTATI CON LA PRECISIONE E L'ESERCIZIO DELLA LINEA FERROVIARIA
	LIMITE COMUNALE		VASCA DI RACCOLTA E SMALTIMENTO ACQUE
	RIDEFINIZIONE ACCESSI PRIVATI		ACCESSO ALLA LINEA
	TRINCEA DRENANTE		

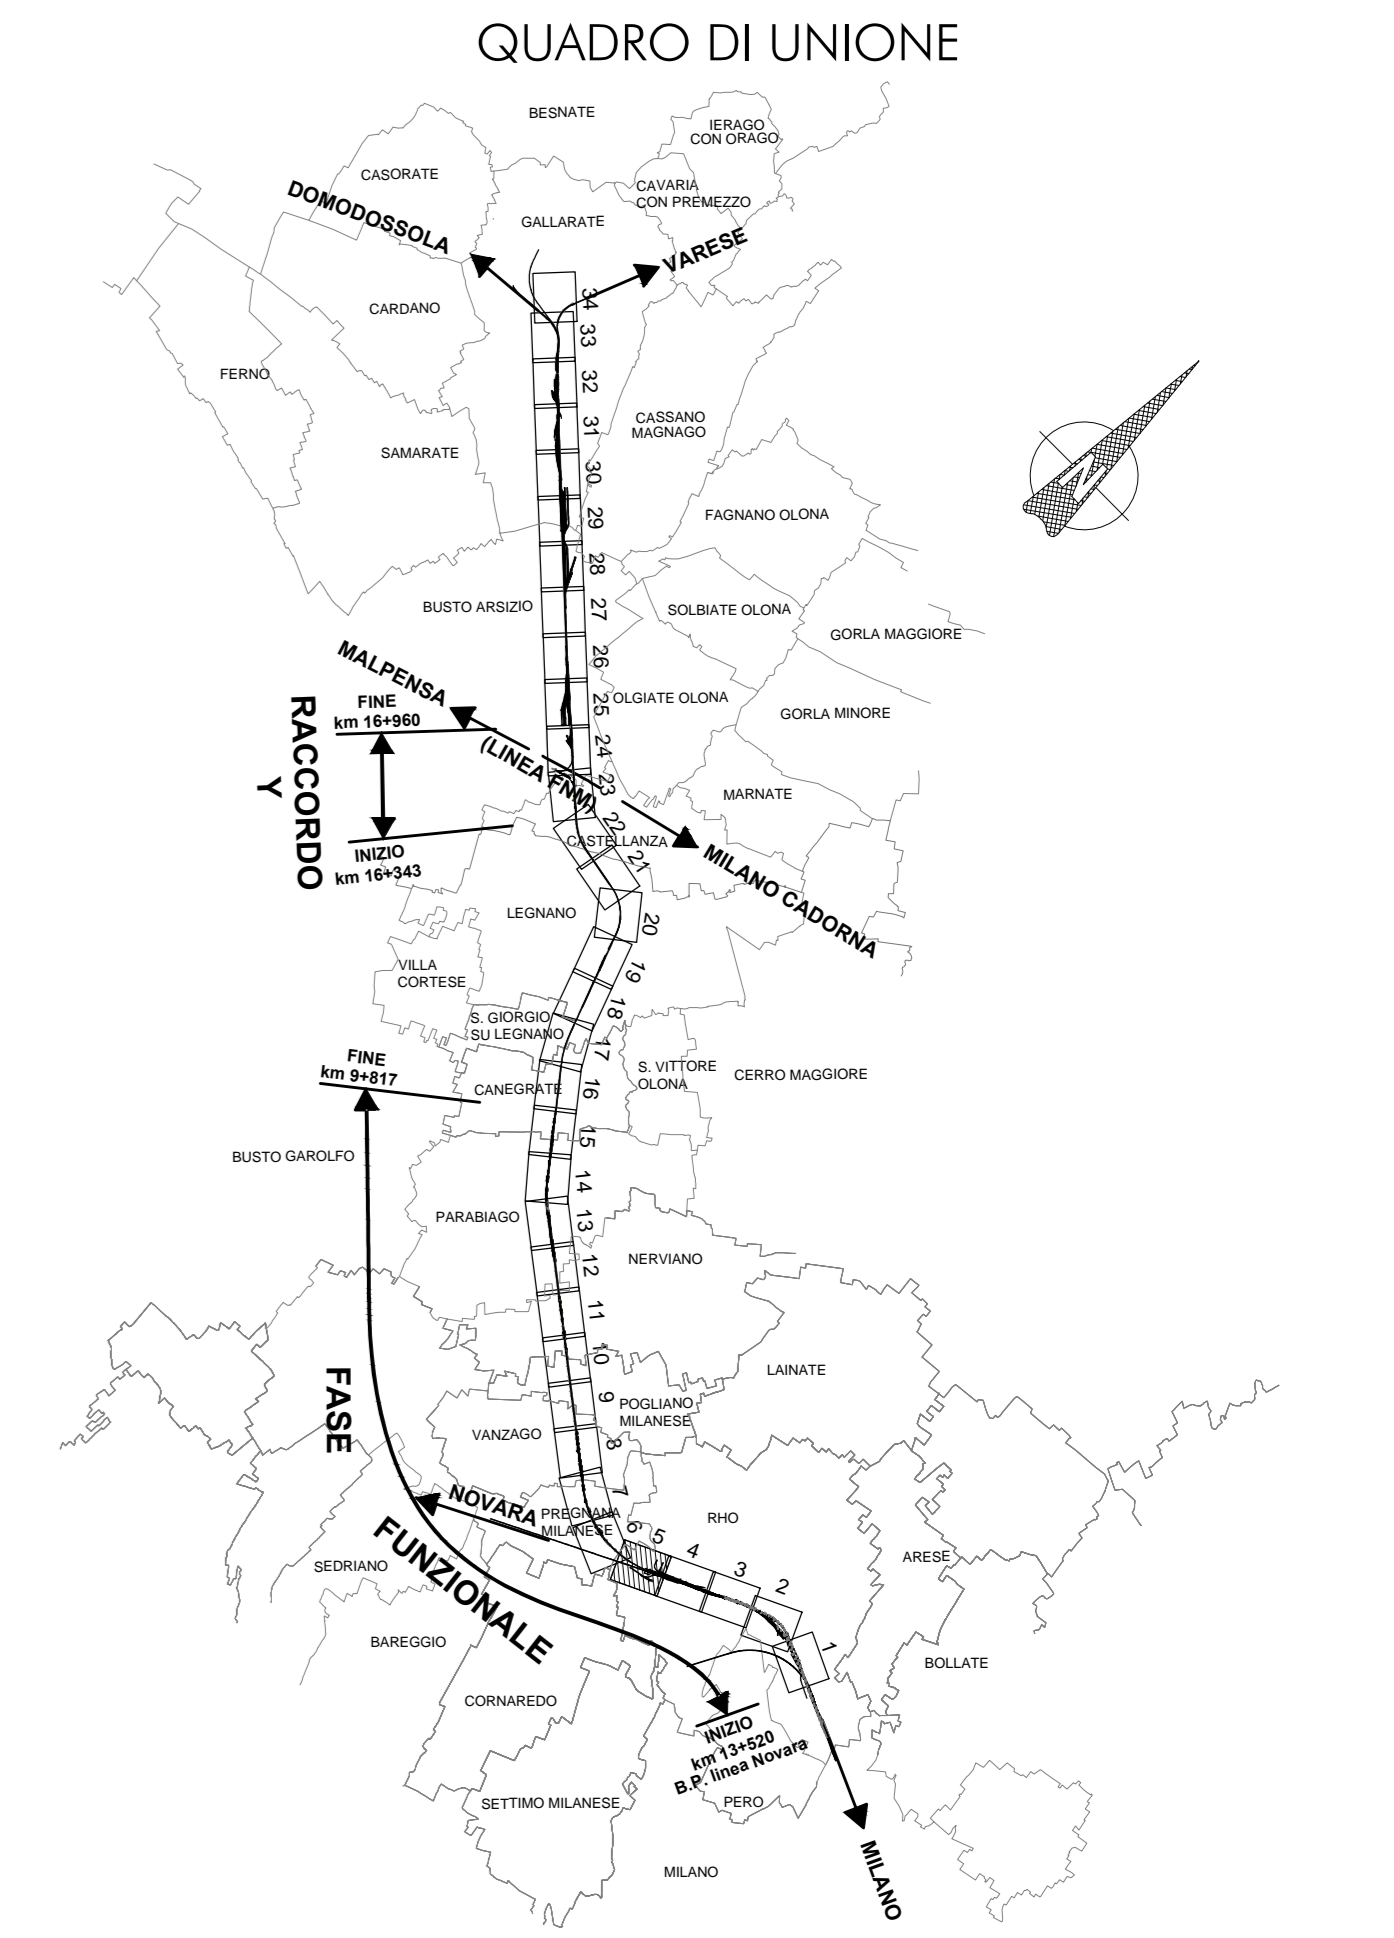

**INFRASTRUTTURE FERROVIARIE STRATEGICHE DEFINITE DALLA LEGGE OBIETTIVO N. 443/01**

**DIREZIONE TECNICA - CENTRO DI PRODUZIONE DI MILANO**  
**PROGETTO DEFINITIVO PER APPALTO INTEGRATO**

**PRG DI RHO**

OPERE CIVILI - CORPO STRADALE FERROVIARIO  
 Planimetria di progetto sede  
 Tavola 5 di 5

SCALA: **1:1000**

COMMESSA	LOTTO	FASE	ENTE	TIPO DOC.	OPERA/DISCIPLINA	PROGR.	REV.
MDL1	31	D	26	P7	CS0000	005	A

Revis.	Descrizione	Redatto	Data	Verificato	Data	Approvato	Data	Autorizzato / Data
A	Emissione Esecutiva	A. Inglesi	Nov 2017	A. Bacci	Nov 2017	S. Bocchi	Nov 2017	F. Sacchi Nov 2017