


	VERTICE PLANIMETRICO		SCAVO CON CANALETTA ALLA FRANCESE
	ETIMOMETRICA		MURIO DI SOSTEGNO
	KM 1		CORDOLO BARRIERA A.R.
	QUOTA DI PROGETTO		RILEVATO CON GABINETTO
	DIREZIONI		FOSSE DI GUARDIA
	DIREZIONE NORD GEOGRAFICO		RECINZIONE
	PIAZZOLA INVERSIONE		FABBRICATI DA DEMOLIRE QUATTANTAMME IMPATTATI DALLA LINEA FERROVIARIA
	LIMITE COMUNALE		FABBRICATI DA DEMOLIRE NON COMPATIBILI CON LA PAVIMENTAZIONE E L'ESERCIZIO DELLA LINEA FERROVIARIA
	RIDEFINIZIONE ACCESSI PRIVATI		VASCA DI RACCOLTA E SMALTIMENTO ACQUE
	TRINCEA DRENANTE		ACCESSO ALLA LINEA

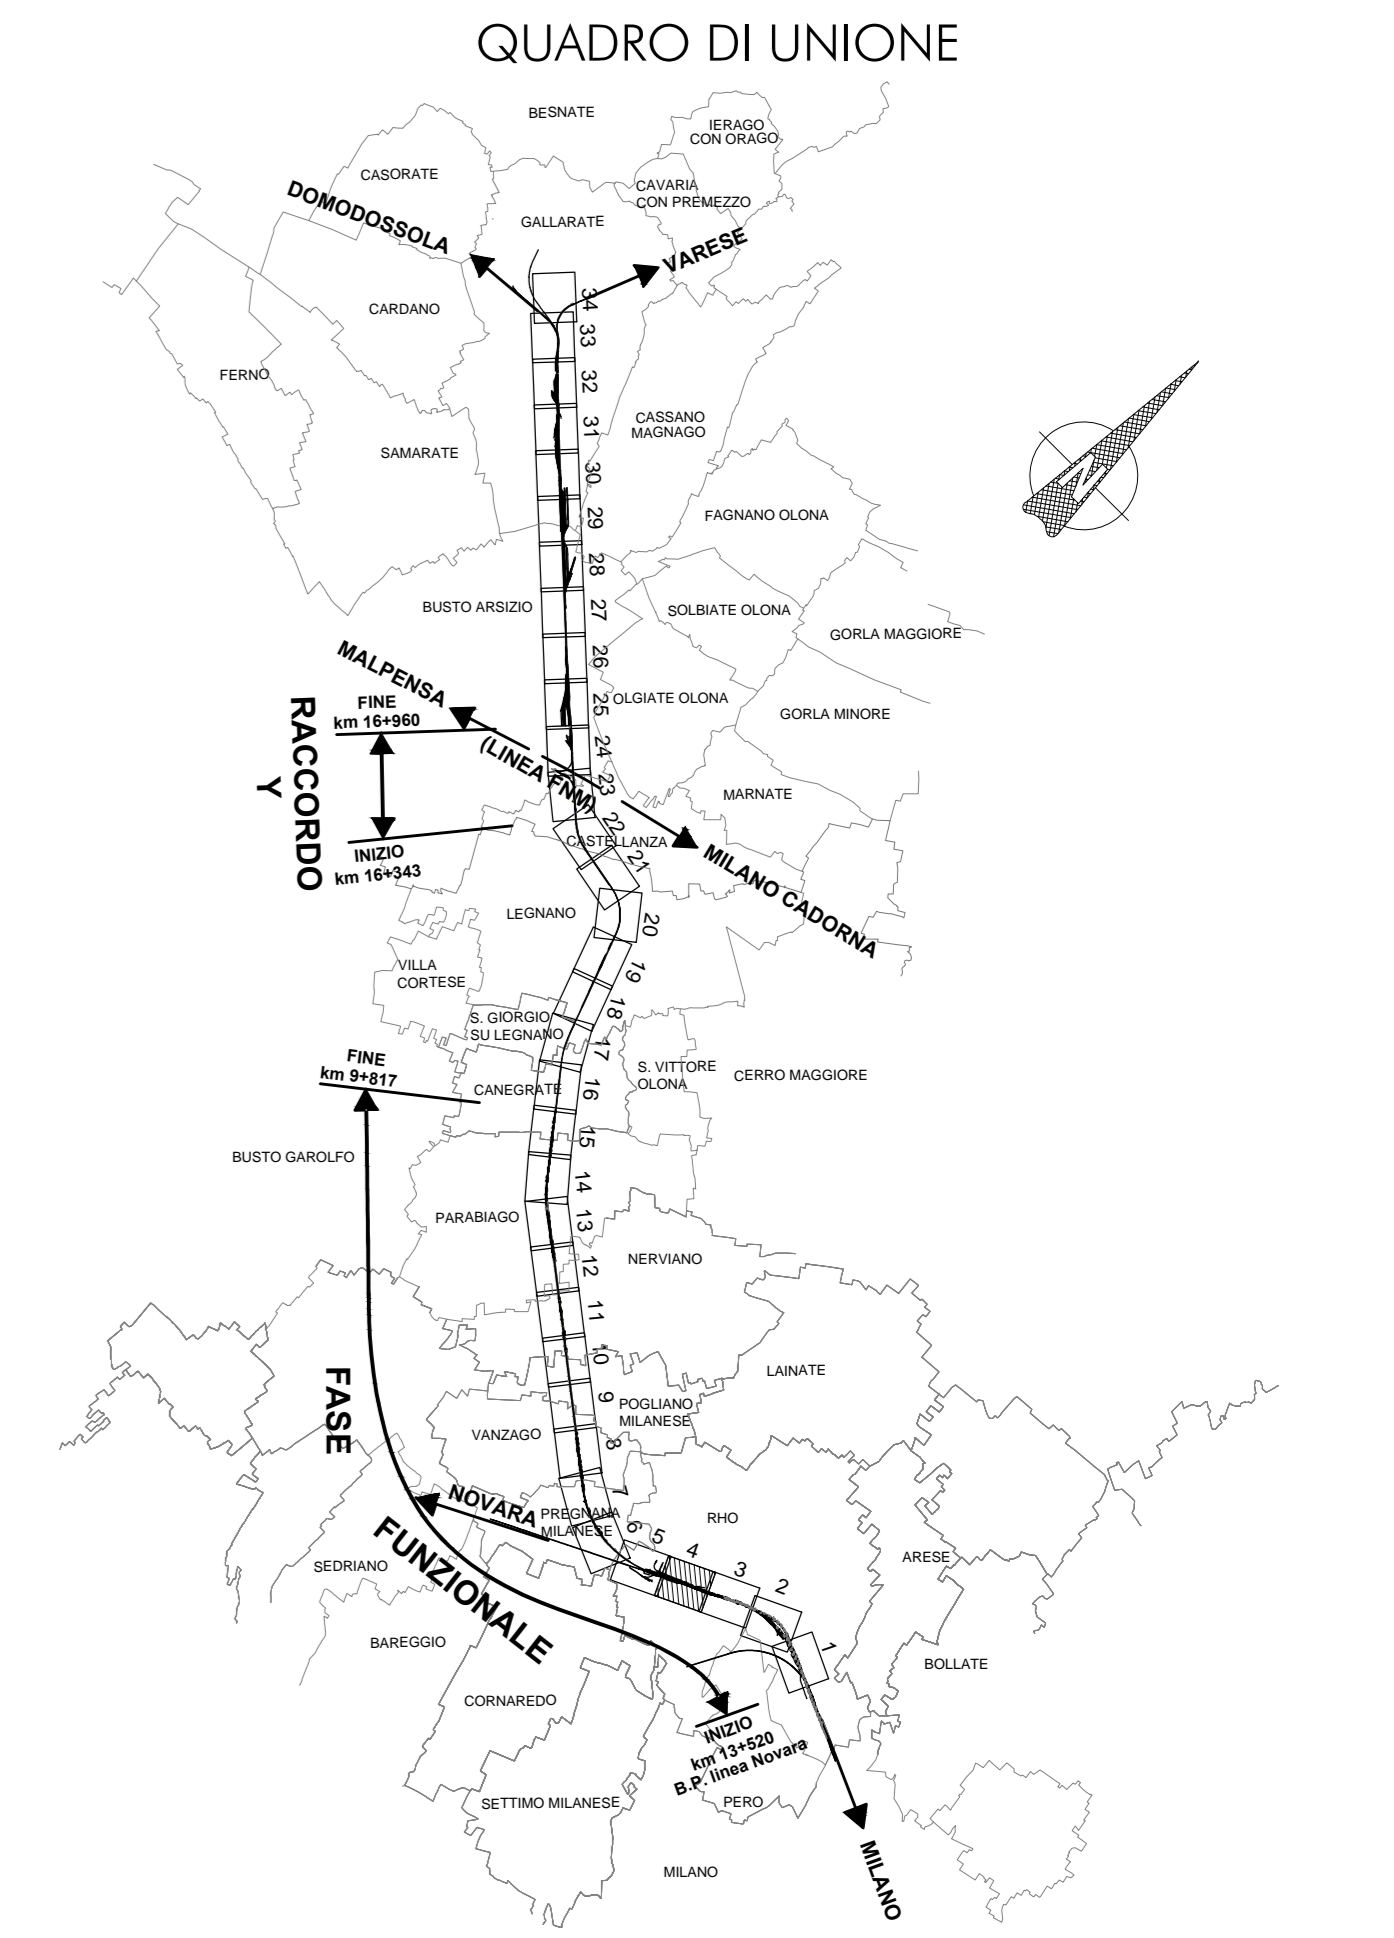

COMMITTENTE: **RFI**
 RETE FERROVIARIA ITALIANA
 GRUPPO FERROVIE DELLO STATO

PROGETTAZIONE: **ITALFERR**
 GRUPPO FERROVIE DELLO STATO

**INFRASTRUTTURE FERROVIARIE STRATEGICHE DEFINITE
 DALLA LEGGE OBIETTIVO N. 443/01**

**DIREZIONE TECNICA - CENTRO DI PRODUZIONE DI MILANO
 PROGETTO DEFINITIVO PER APPALTO INTEGRATO**

PRG DI RHO

OPERE CIVILI - CORPO STRADALE FERROVIARIO
 Planimetria di progetto su ortofoto
 Tavola 4 di 5

SCALA: 1:1000

COMMESSA	LOTTO	FASE	ENTE	TIPO DOC.	OPERA/DISCIPLINA	PROGR.	REV.
MDL1	31	D	26	P7	CS0001	004	A

Revis.	Descrizione	Redatto	Data	Verificato	Data	Approvato	Data	Autorizzato / Data
A	Emissione Esecutiva	A. Inghisi	Nov 2017	A. Bisio	Nov 2017	S. Bacci	Nov 2017	F. Sacchi Nov 2017

File: MDL151026PCCS000001 TO 05 n. Esb.: