


SEZ N°. A7

PROGRESSIVA=0+682.01
BRETELLA NORD

AREE - WBS RIA1D	
RILEVATO (mq)	0.37
SCAVO (mq)	20.23
SOSTITUZIONE DI TERRENI (mq)	0.56
TERR. VEG. Sp. 30 cm. (m)	7.00
SUBBALLAST - h. 12 cm. (m)	8.44
SUPERCOMPATTATO - h. 30cm (m)	9.10

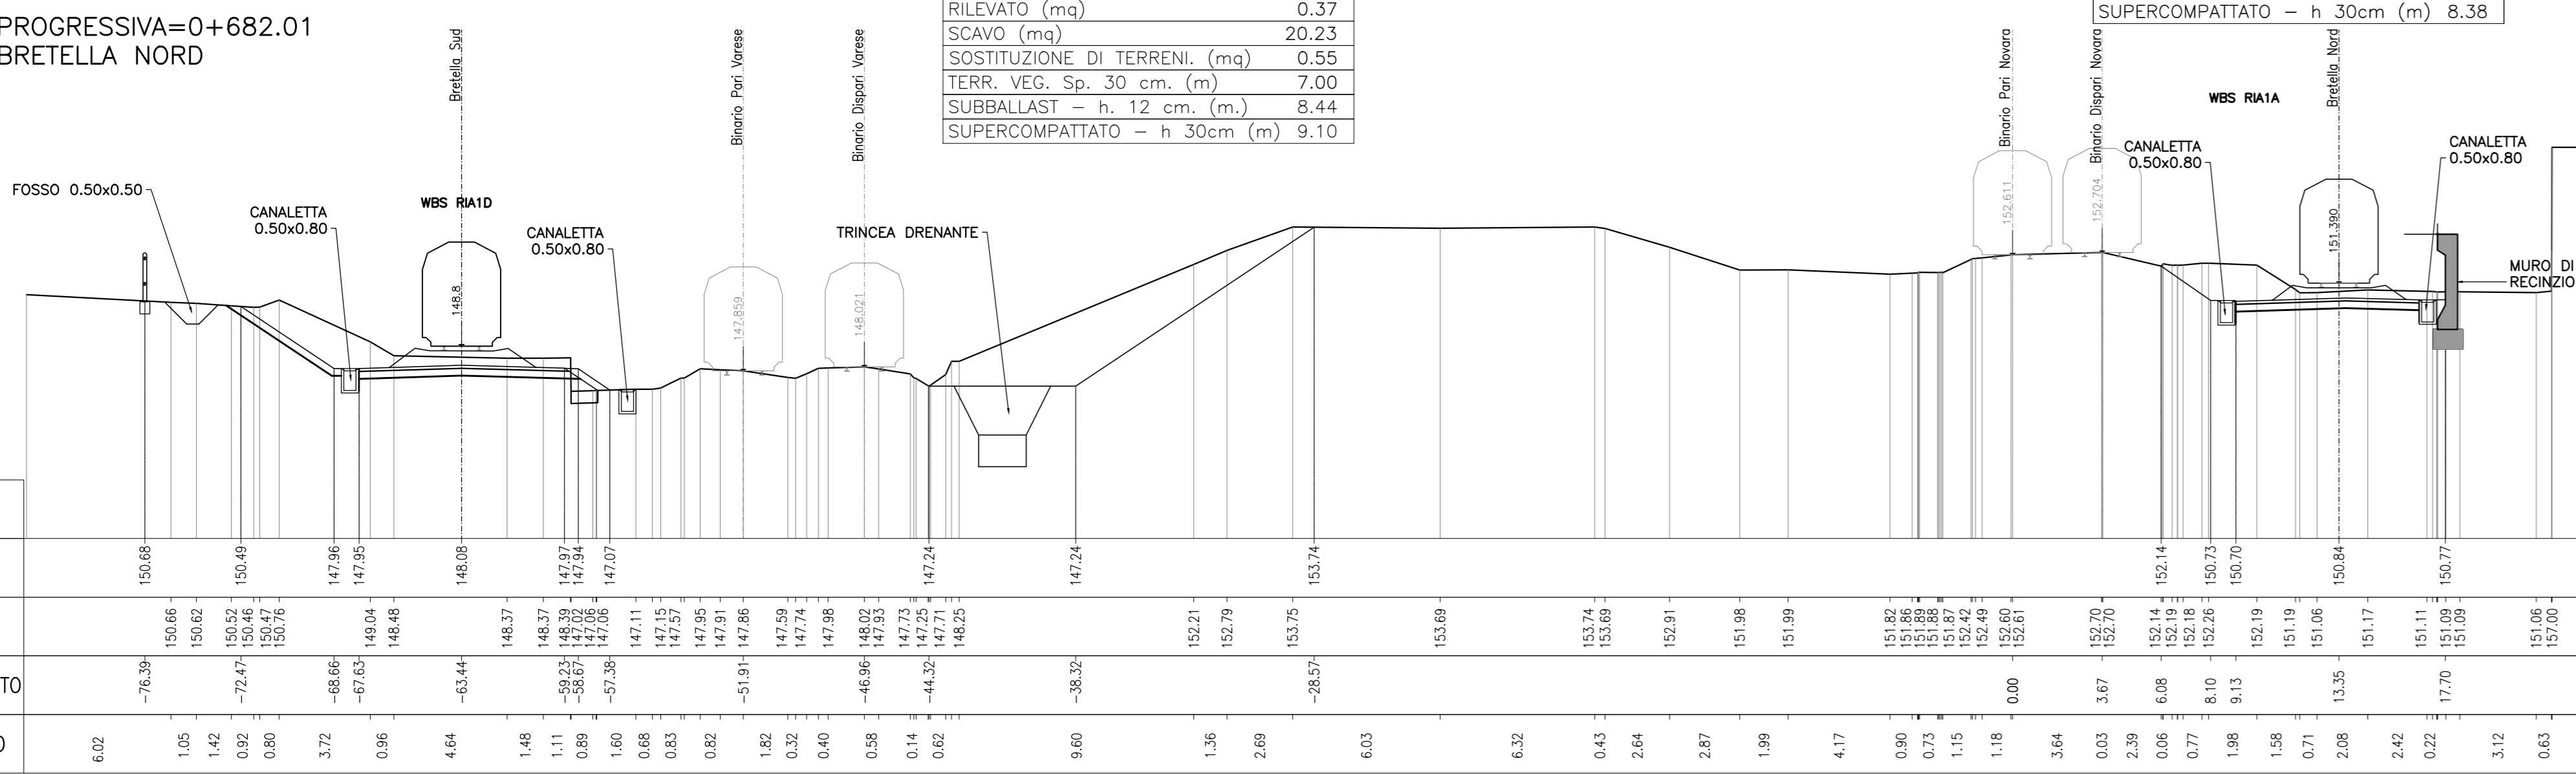


SCALA 1:200 Q.R.=141.000
QUOTE PROGETTO
QUOTE TERRENO
DISTANZE DALL'ASSE PROGETTO
DISTANZE PARZIALI TERRENO

SEZ N°. A11

PROGRESSIVA=1+091.15
BRETELLA NORD

AREE - WBS RIA1D	
RILEVATO (mq)	0.00
SCAVO (mq)	16.10
SOSTITUZIONE DI TERRENI (mq)	0.00
TERR. VEG. Sp. 30 cm. (m)	12.71
SUBBALLAST - h. 12 cm. (m)	8.38
SUPERCOMPATTATO - h. 30cm (m)	7.70

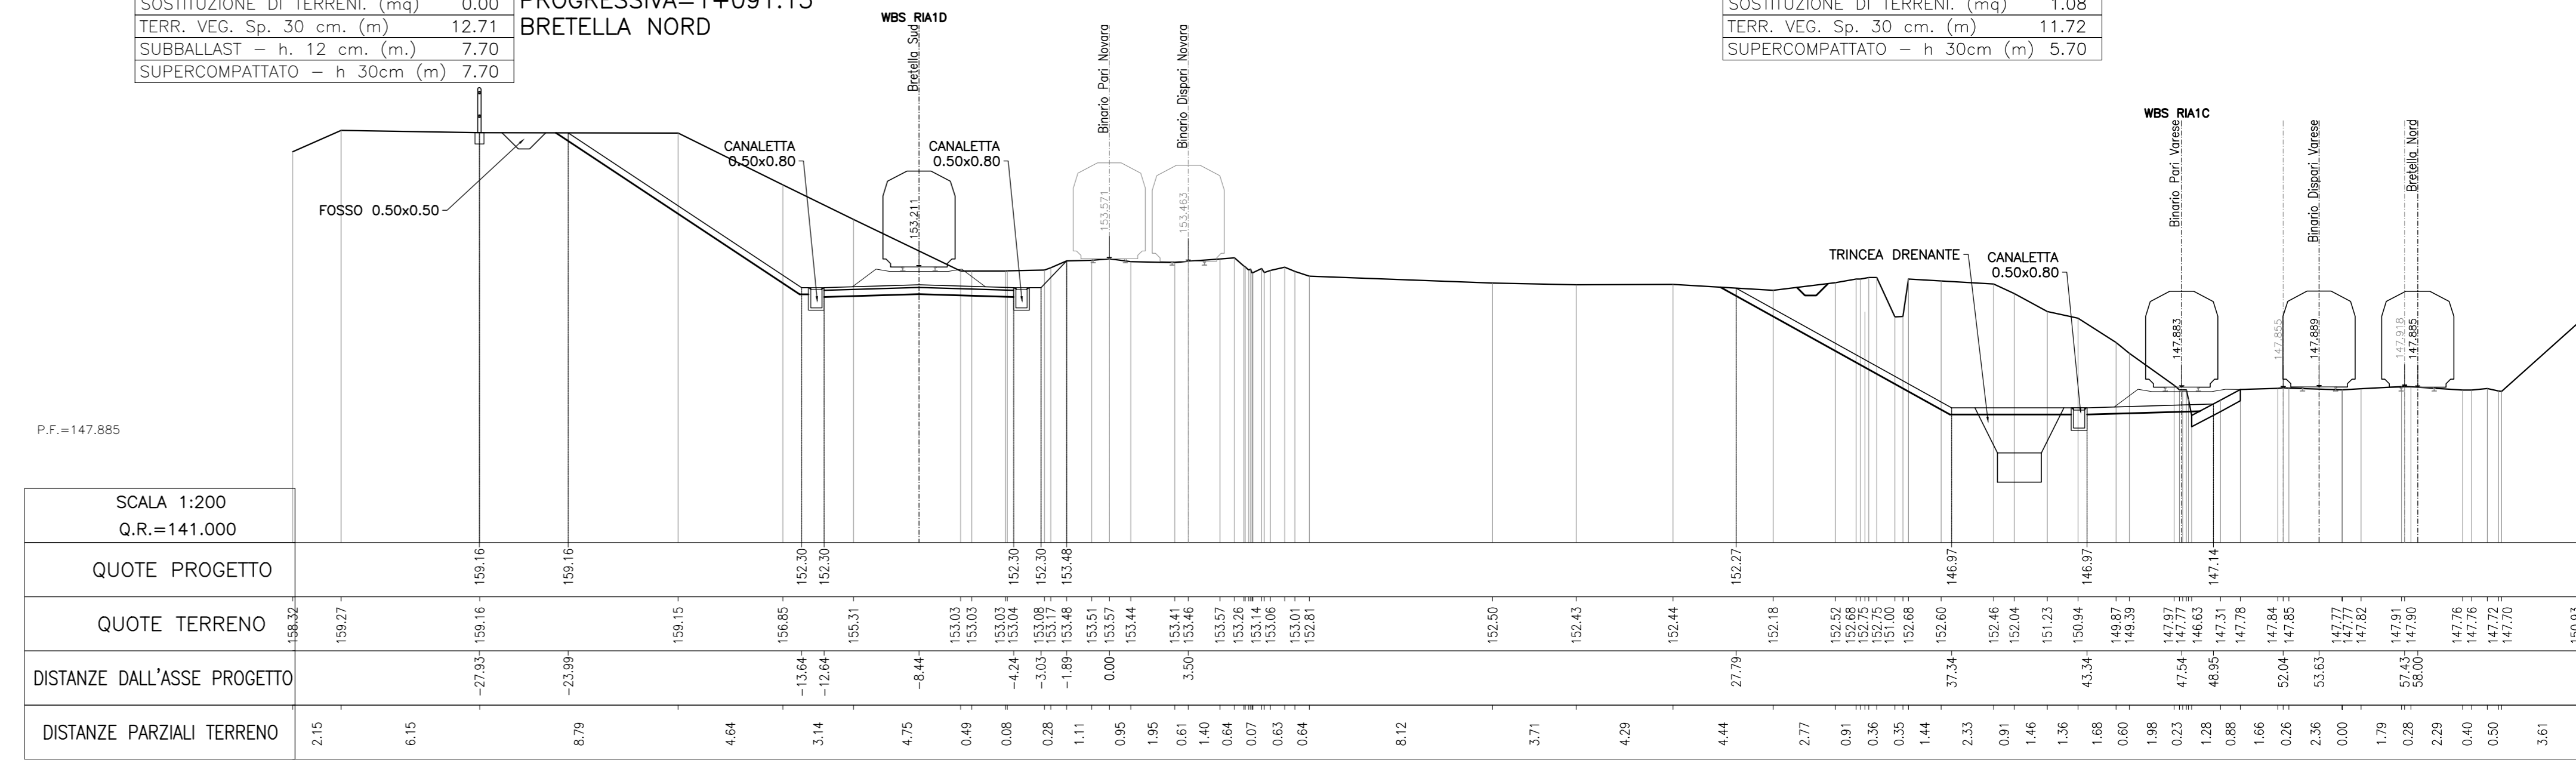


SCALA 1:200 Q.R.=141.000
QUOTE PROGETTO
QUOTE TERRENO
DISTANZE DALL'ASSE PROGETTO
DISTANZE PARZIALI TERRENO

AREE - WBS RIA1C	
RILEVATO (mq)	0.04
SCAVO (mq)	72.48
SOSTITUZIONE DI TERRENI (mq)	1.08
TERR. VEG. Sp. 30 cm. (m)	11.72
SUPERCOMPATTATO - h. 30cm (m)	5.70

SEZ N°. A8

PROGRESSIVA=0+783.08
BRETELLA NORD

AREE - WBS RIA1D	
RILEVATO (mq)	0.00
SCAVO (mq)	18.73
SOSTITUZIONE DI TERRENI (mq)	2.10
TERR. VEG. Sp. 30 cm. (m)	5.05
SUBBALLAST - h. 12 cm. (m)	8.55
SUPERCOMPATTATO - h. 30cm (m)	7.49

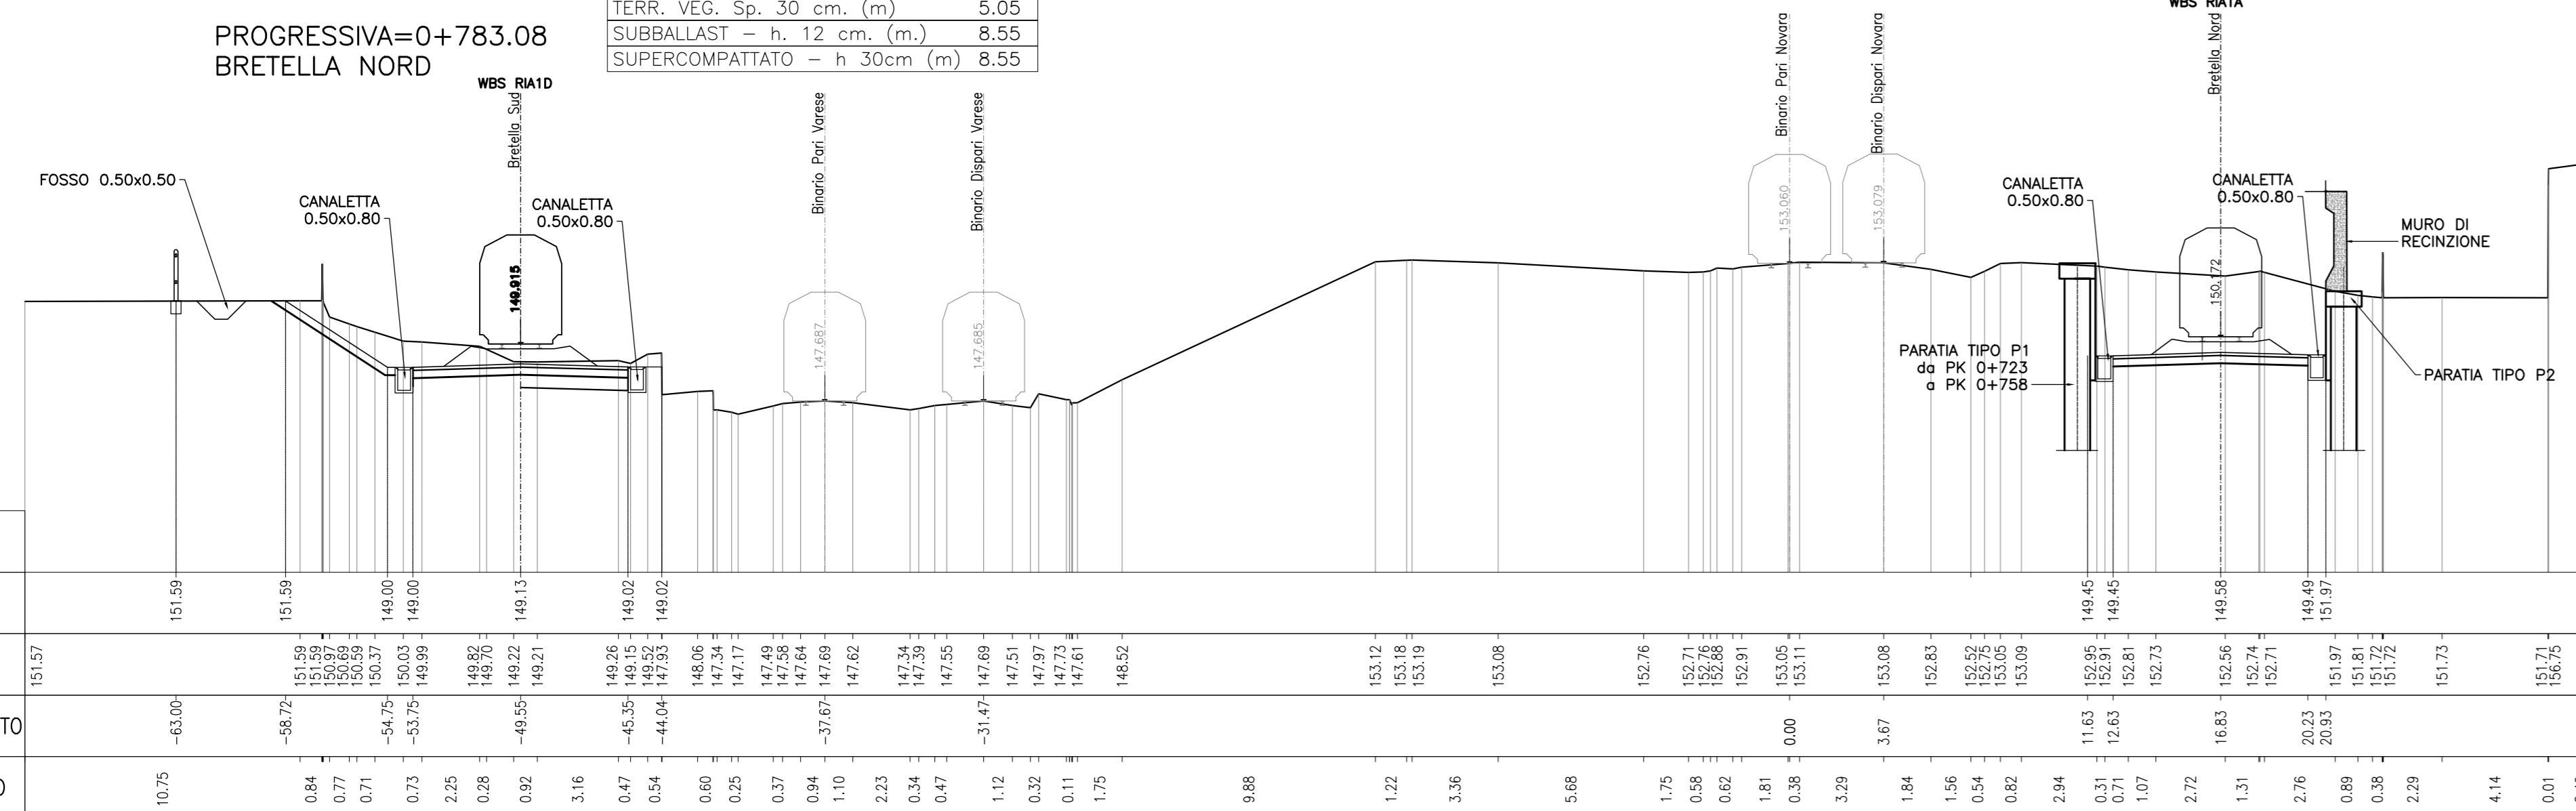


SCALA 1:200 Q.R.=141.000
QUOTE PROGETTO
QUOTE TERRENO
DISTANZE DALL'ASSE PROGETTO
DISTANZE PARZIALI TERRENO

SEZ N°. A12

PROGRESSIVA=1+196.14
BRETELLA NORD

AREE - WBS RIA1C	
RILEVATO (mq)	0.00
SCAVO (mq)	67.80
SOSTITUZIONE DI TERRENI (mq)	0.00
TERR. VEG. Sp. 30 cm. (m)	10.65
SUBBALLAST - h. 12 cm. (m)	8.41
SUPERCOMPATTATO - h. 30cm (m)	8.41

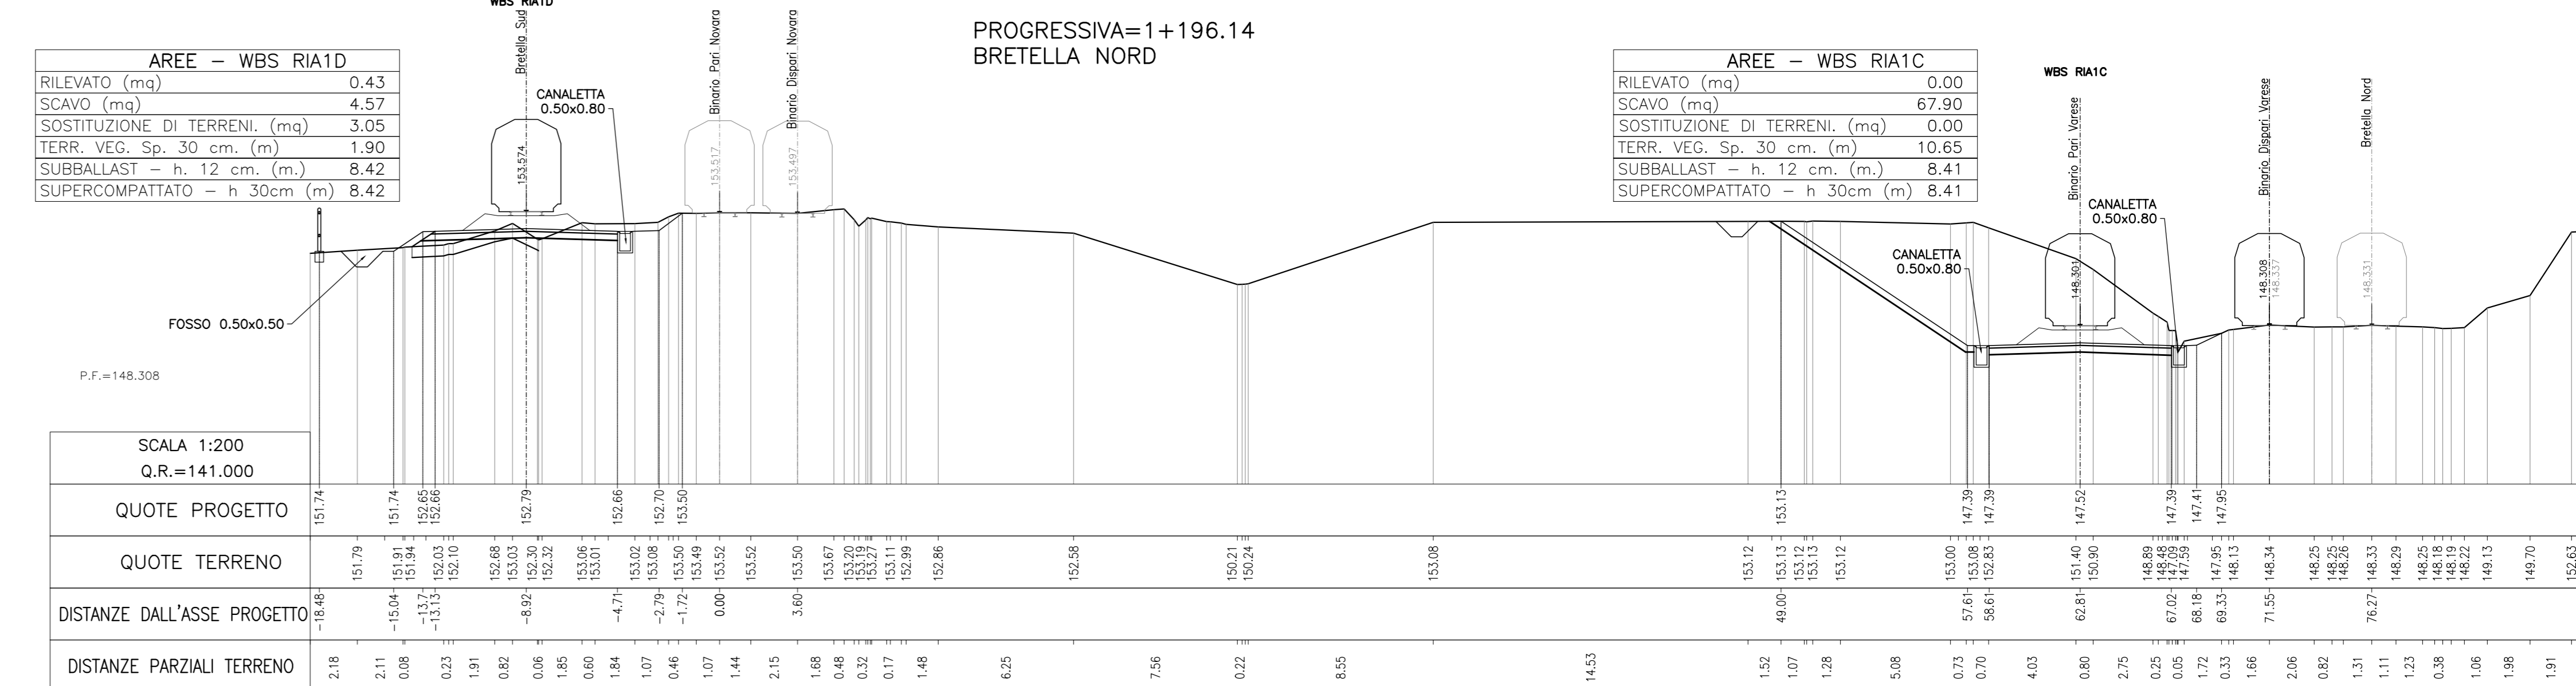


SCALA 1:200 Q.R.=141.000
QUOTE PROGETTO
QUOTE TERRENO
DISTANZE DALL'ASSE PROGETTO
DISTANZE PARZIALI TERRENO

SEZ N°. A9

PROGRESSIVA=0+884.48
BRETELLA NORD

AREE - WBS RIA1B	
RILEVATO (mq)	0.00
SCAVO (mq)	62.78
SOSTITUZIONE DI TERRENI (mq)	0.00
TERR. VEG. Sp. 30 cm. (m)	9.60
SUBBALLAST - h. 12 cm. (m)	7.76
SUPERCOMPATTATO - h. 30cm (m)	7.76

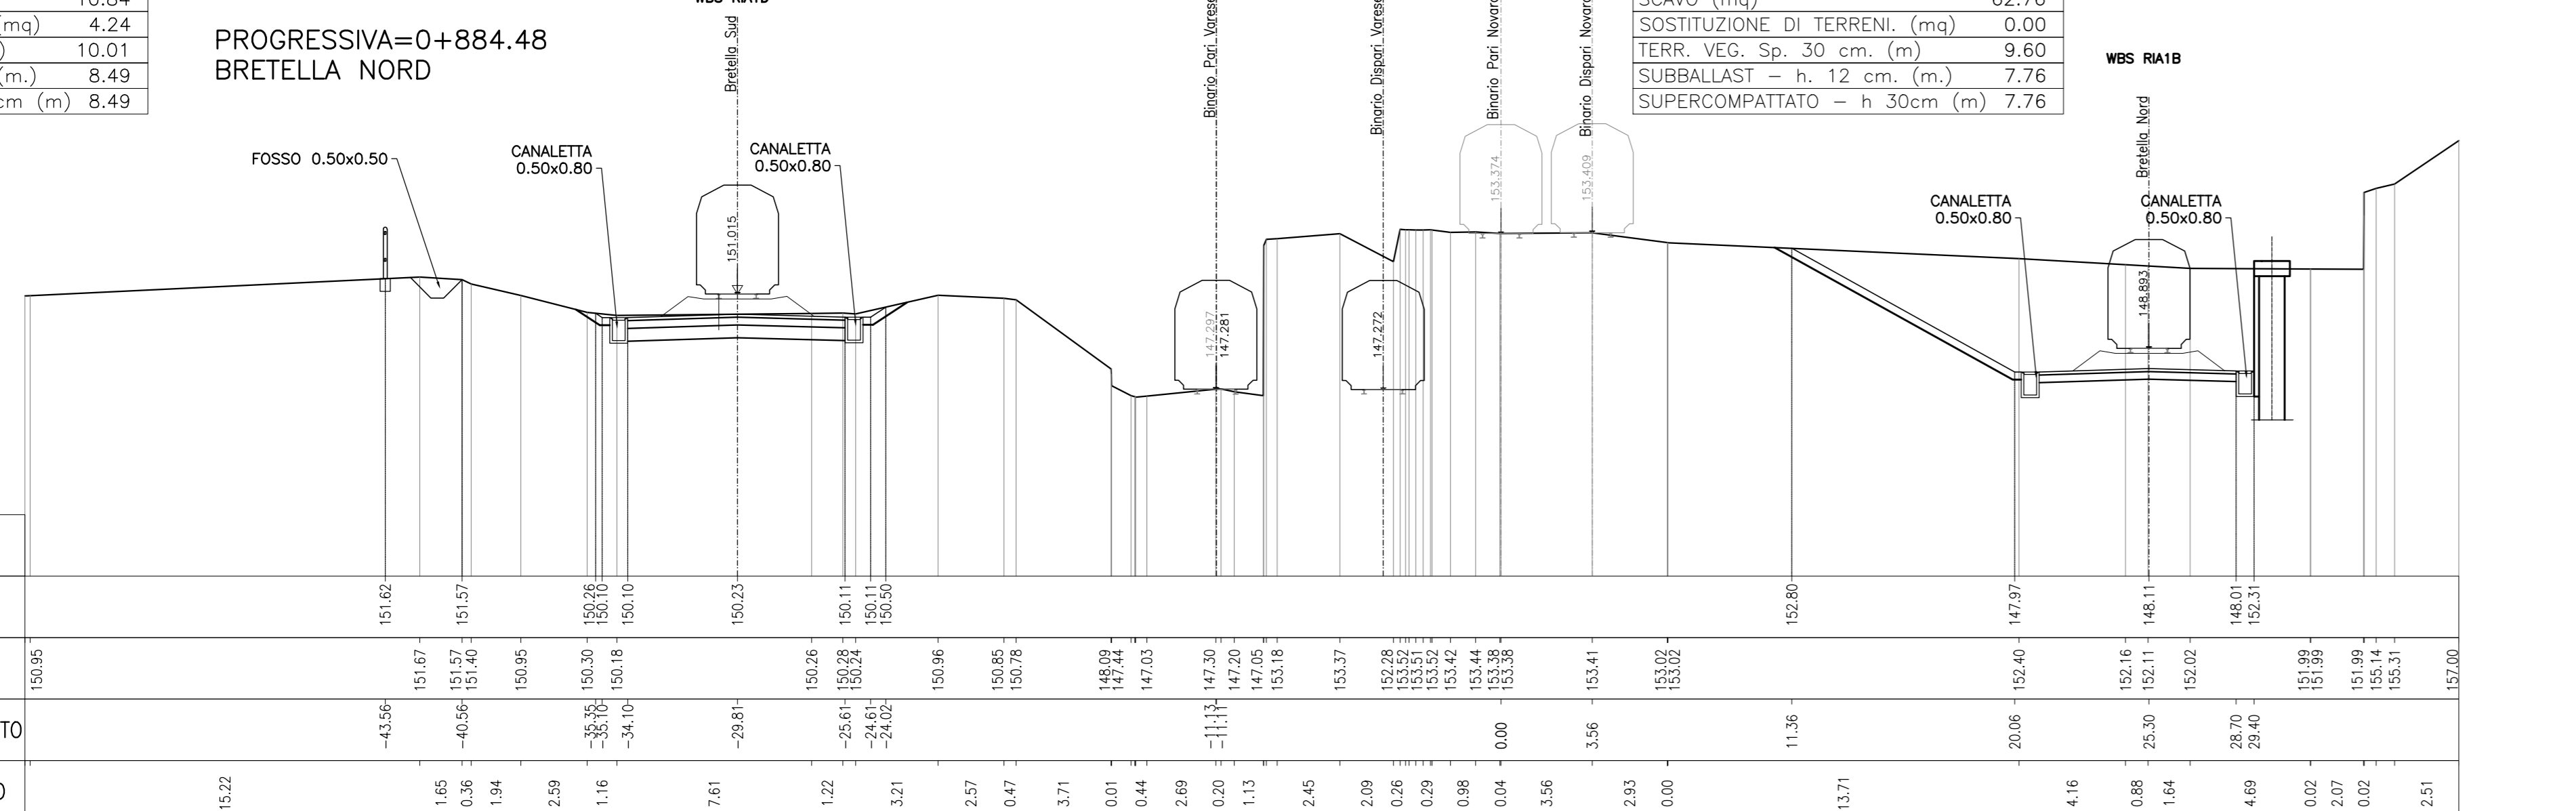


SCALA 1:200 Q.R.=140.000
QUOTE PROGETTO
QUOTE TERRENO
DISTANZE DALL'ASSE PROGETTO
DISTANZE PARZIALI TERRENO

SEZ N°. A10

PROGRESSIVA=0+986.99
BRETELLA NORD

AREE - WBS RIA1B	
RILEVATO (mq)	0.00
SCAVO (mq)	43.18
SOSTITUZIONE DI TERRENI (mq)	0.00
TERR. VEG. Sp. 30 cm. (m)	1.09
SUBBALLAST - h. 12 cm. (m)	7.74
SUPERCOMPATTATO - h. 30cm (m)	7.74

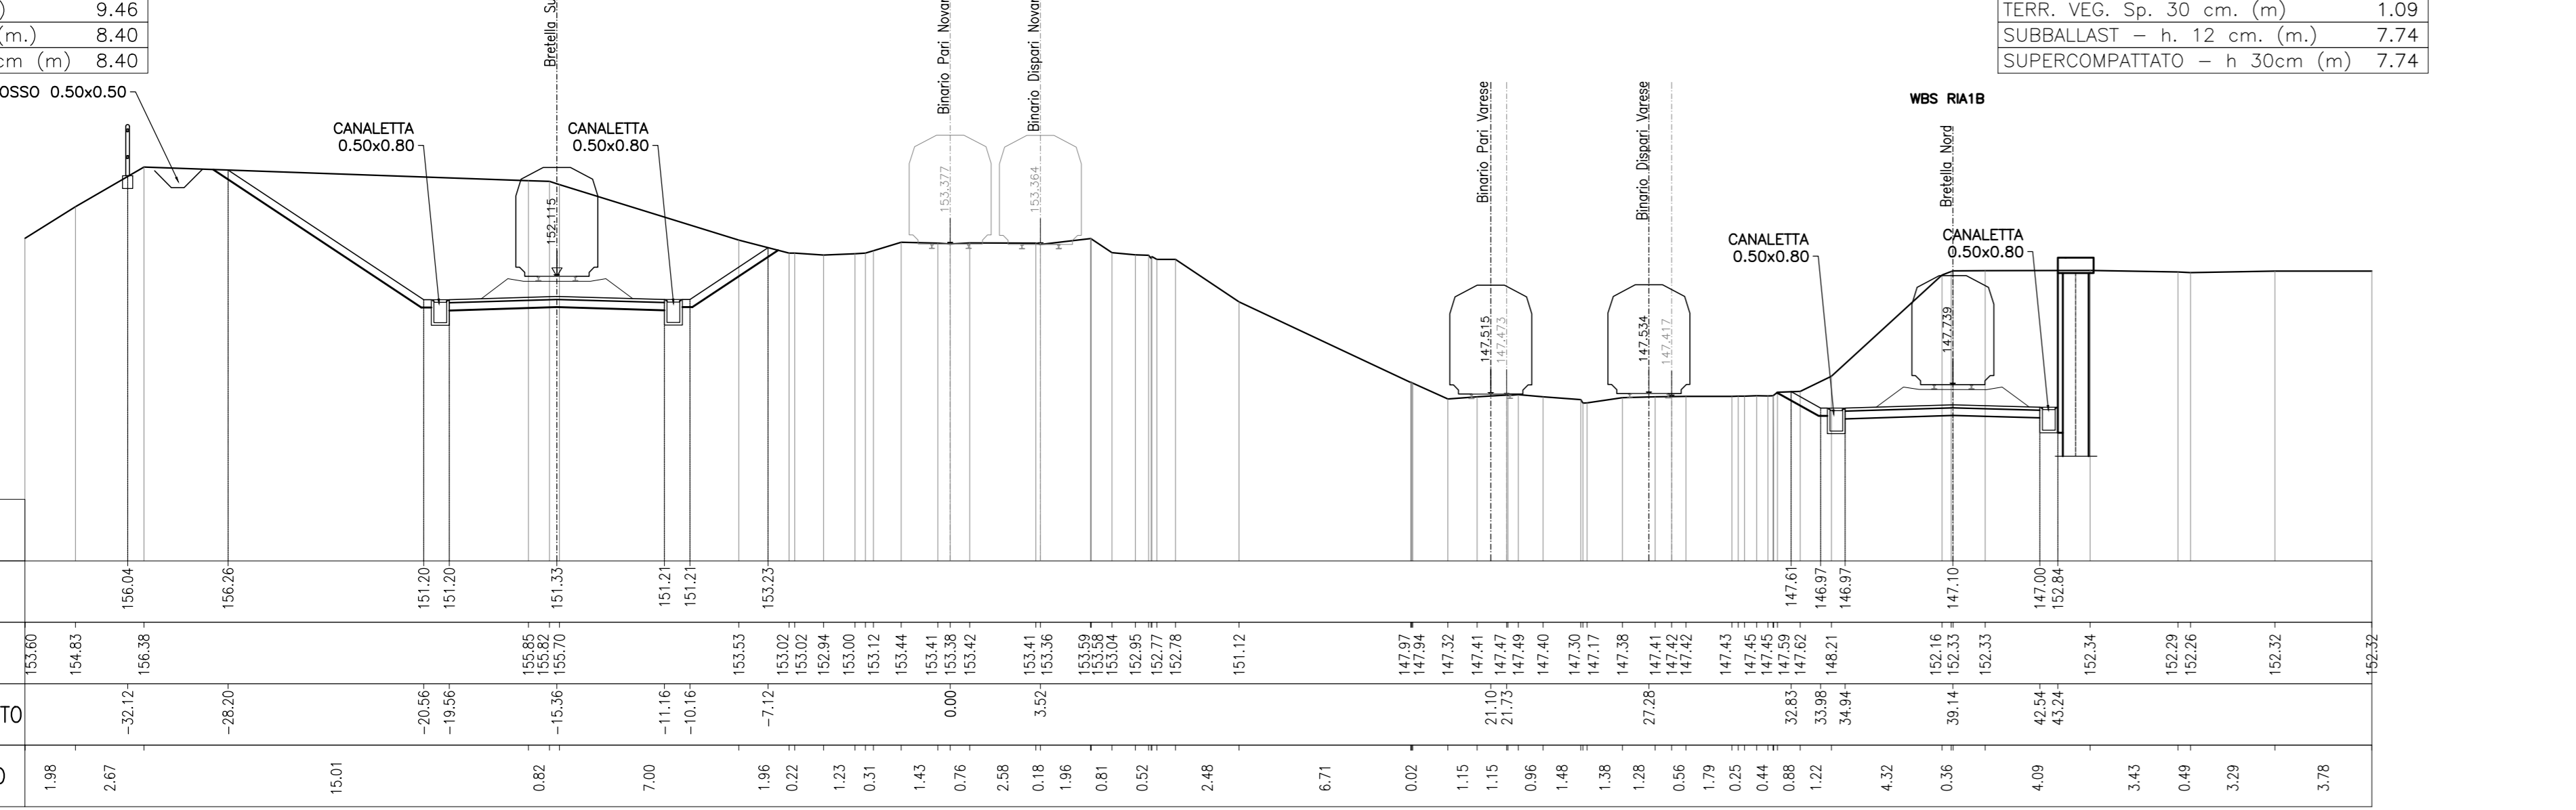

SCALA 1:200 Q.R.=141.000
QUOTE PROGETTO
QUOTE TERRENO
DISTANZE DALL'ASSE PROGETTO
DISTANZE PARZIALI TERRENO

COMMITTENTE: **RFI** RETE FERROVIARIA ITALIANA GRUPPO FERROVIE DELLO STATO

PROGETTAZIONE: **ITALFERR** GRUPPO FERROVIE DELLO STATO

INFRASTRUTTURE FERROVIARIE STRATEGICHE DEFINITE DALLA LEGGE OBIETTIVO N. 443/01

DIREZIONE TECNICA - CENTRO DI PRODUZIONE DI MILANO

PROGETTO DEFINITIVO PER APPALTO INTEGRATO

POTENZIAMENTO DELLA LINEA RHO-ARONA. TRATTA RHO-GALLARATE PRG DI RHO

OPERE CIVILI - CORPO STRADALE FERROVIARIO

Sezioni trasversali

Tavola 2 di 7

SCALA: 1:200

COMMESSA LOTTO FASE ENTE TIPO DOC. OPERA/DISCIPLINA PROGR. REV.

MDL1 31 D 26 W9 CS0000 002 A

Revis.	Descrizione	Redatto	Data	Verificato	Data	Approvato	Data	Autorizzato / Data
A	Emissione Esecutiva	A. Ingheri	Nov 2017	A. Basso	Nov 2017	S. Bonelli	Nov 2017	F. Sacchi Nov. 2017

File: MDL13128WPC0000002A n. Etab.: _____