SEZ N°. A21

PROGRESSIVA=2+123.14
BRETELLA NORD

AREE – WBS RIA2A	
RILEVATO (mq)	0.00
SCAVO (mq)	10.46
SOSTITUZIONE DI TERRENI. (mq)	0.84
TERR. VEG. Sp. 30 cm. (m)	0.00
SUBBALLAST – h. 12 cm. (m.)	0.00
SUPERCOMPATTATO – h 30cm (m)	7.01

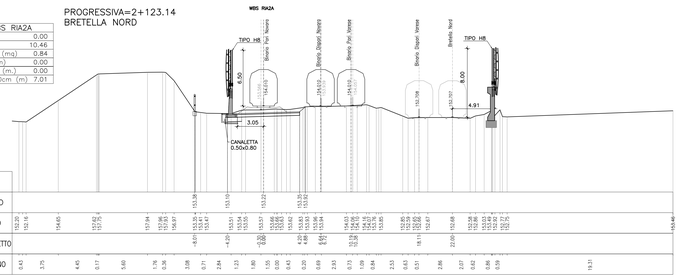

SEZ N°. A22

PROGRESSIVA=2+223.85
BRETELLA NORD

AREE – WBS RIA2A	
RILEVATO (mq)	0.00
SCAVO (mq)	7.88
SOSTITUZIONE DI TERRENI. (mq)	1.40
TERR. VEG. Sp. 30 cm. (m)	0.00
SUBBALLAST – h. 12 cm. (m.)	0.00
SUPERCOMPATTATO – h 30cm (m)	7.57

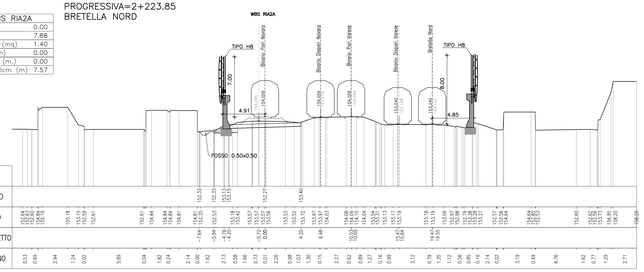

SEZ N°. A23

PROGRESSIVA=2+323.95
BRETELLA NORD

AREE – WBS RIA2B	
RILEVATO (mq)	0.00
SCAVO (mq)	7.51
SOSTITUZIONE DI TERRENI. (mq)	1.85
TERR. VEG. Sp. 30 cm. (m)	0.00
SUBBALLAST – h. 12 cm. (m.)	0.00
SUPERCOMPATTATO – h 30cm (m)	6.77

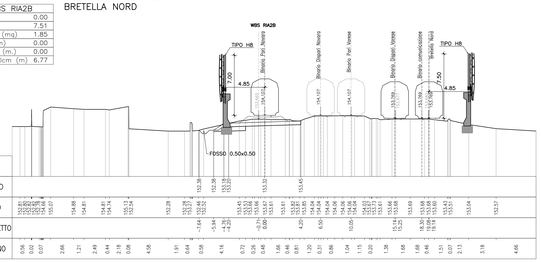

SEZ N°. A24

PROGRESSIVA=2+423.95
BRETELLA NORD

AREE – WBS RIA2	
RILEVATO (mq)	0.00
SCAVO (mq)	7.81
SOSTITUZIONE DI TERRENI. (mq)	1.15
TERR. VEG. Sp. 30 cm. (m)	0.00
SUBBALLAST – h. 12 cm. (m.)	0.00
SUPERCOMPATTATO – h 30cm (m)	6.42

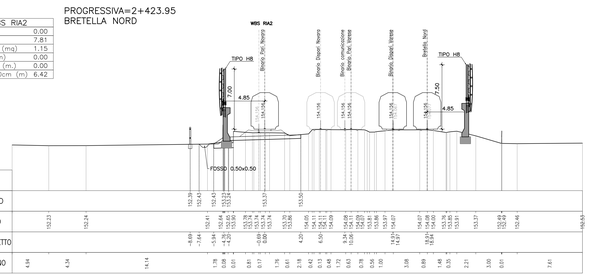

SEZ N°. A25

PROGRESSIVA=2+523.98
BRETELLA NORD

AREE – WBS RIA2B	
RILEVATO (mq)	0.00
SCAVO (mq)	8.20
SOSTITUZIONE DI TERRENI. (mq)	1.25
TERR. VEG. Sp. 30 cm. (m)	0.00
SUBBALLAST – h. 12 cm. (m.)	0.00
SUPERCOMPATTATO – h 30cm (m)	6.57

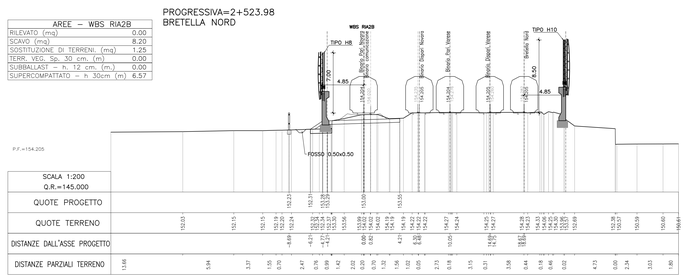

SEZ N°. A26

PROGRESSIVA=2+624.24
BRETELLA NORD

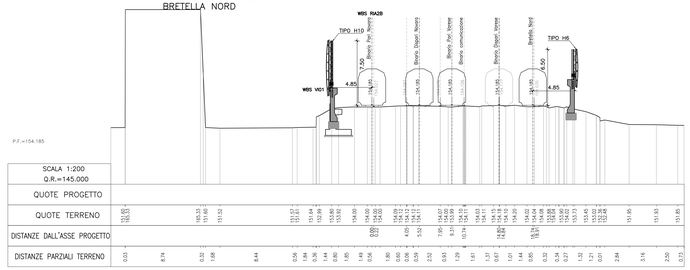

SEZ N°. A27

PROGRESSIVA=2+724.28
BRETELLA NORD

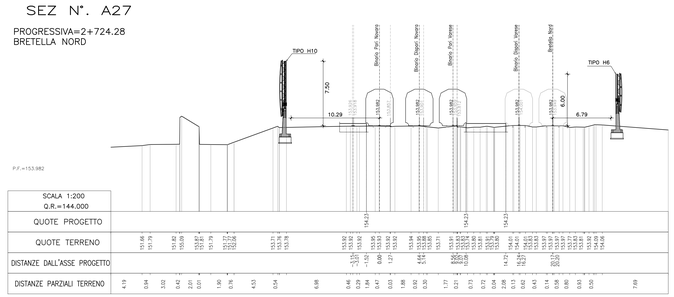

SEZ N°. A28

PROGRESSIVA=2+823.99
BRETELLA NORD

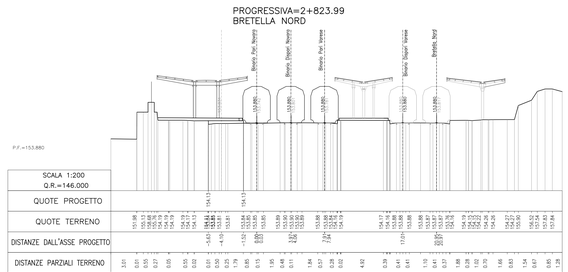

COMMITTENTE:

RFI RETE FERROVIARIA ITALIANA
GRUPPO FERROVIE DELLO STATO

PROGETTAZIONE:

ITALFERR
GRUPPO FERROVIE DELLO STATO

INFRASTRUTTURE FERROVIARIE STRATEGICHE DEFINITE DALLA LEGGE OBIETTIVO N. 443/01

DIREZIONE TECNICA - CENTRO DI PRODUZIONE DI MILANO

PROGETTO DEFINITIVO PER APPALTO INTEGRATO

POTENZIAMENTO DELLA LINEA RHO-ARONA. TRATTA RHO-GALLARATE PRG DI RHO

OPERE CIVILI - CORPO STRADALE FERROVIARIO
Sezioni trasversali
Tavola 4 di 7

SCALA : 1:200

COMMESSA	LOTTO	FASE	ENTE	TIPO DOC.	OPERA/DISCIPLINA	PROGR.	REV.
MD	L1	3 1	D	2 6	W9 CS 0 0 0 0	0 0 4	A

Revis.	Descrizione	Redatto	Data	Verificato	Data	Approvato	Data	Autorizzato / Data
A	Emissione Esecutiva	A. Ingletti	Nov. 2017	A. Bracco	Nov. 2017	S. Borelli	Nov. 2017	F. Sacchi Nov. 2017

File: MDL131D26W9CS0000004A

n. Elab.: