


SEZ N°. A37


PROGRESSIVA=-0+328.62
SINGOLO BINARIO NORD

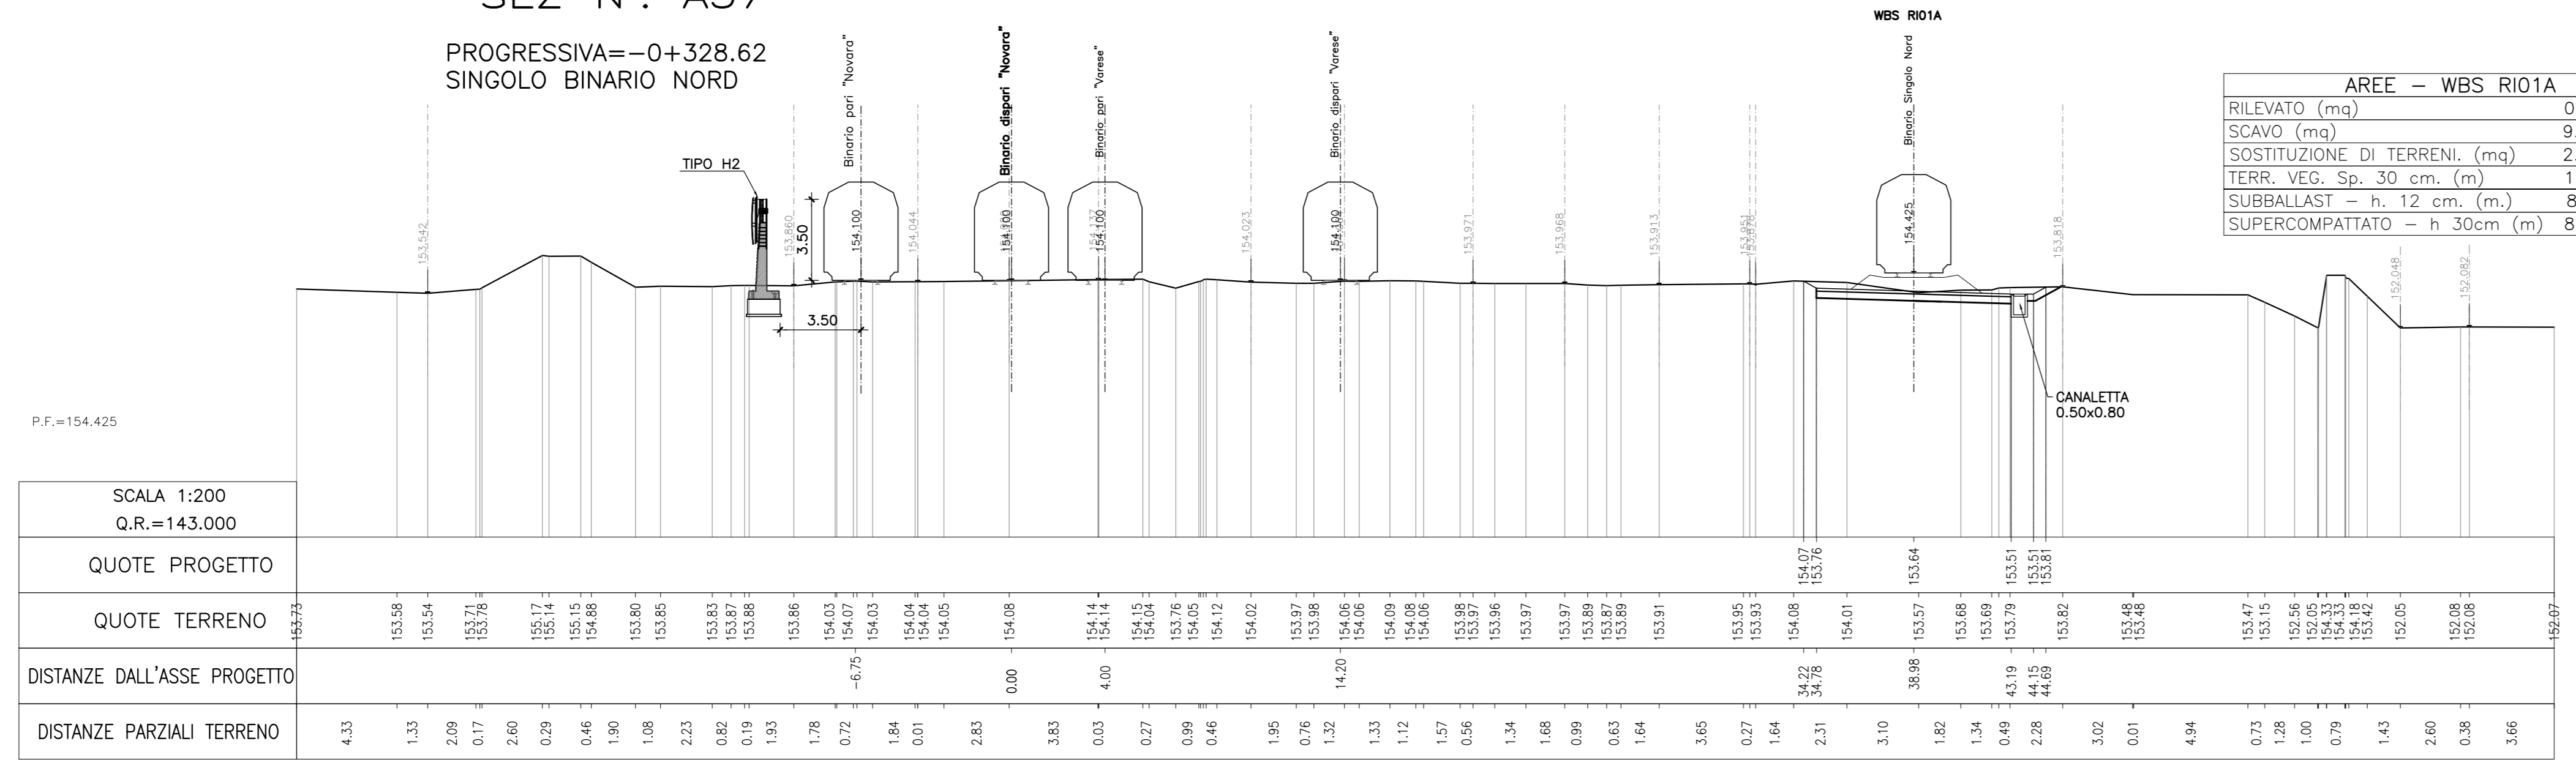

SCALA 1:200 Q.R.=143.000	
QUOTE PROGETTO	
QUOTE TERRENO	
DISTANZE DALL'ASSE PROGETTO	
DISTANZE PARZIALI TERRENO	

SEZ N°. A38


PROGRESSIVA=-0+228.52
SINGOLO BINARIO NORD

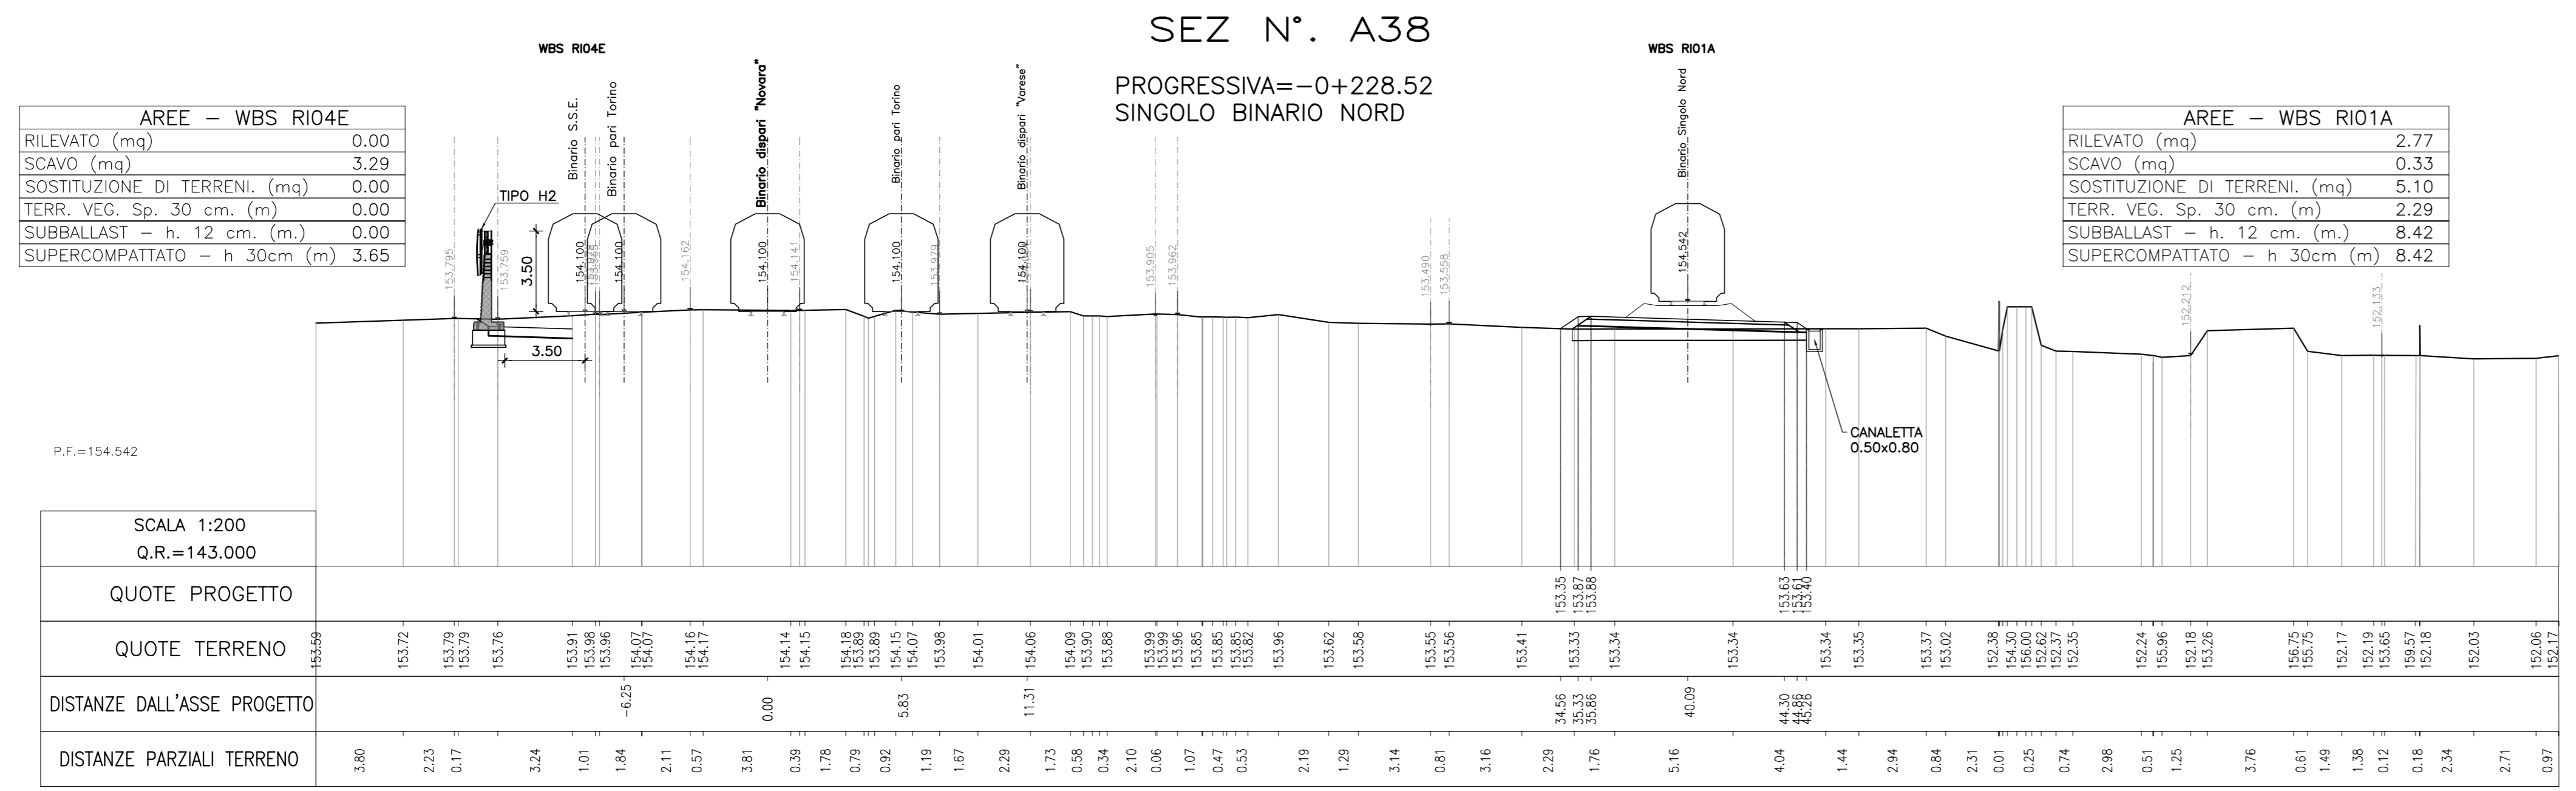

SCALA 1:200 Q.R.=143.000	
QUOTE PROGETTO	
QUOTE TERRENO	
DISTANZE DALL'ASSE PROGETTO	
DISTANZE PARZIALI TERRENO	

SEZ N°. A39


PROGRESSIVA=-0+128.48
SINGOLO BINARIO NORD

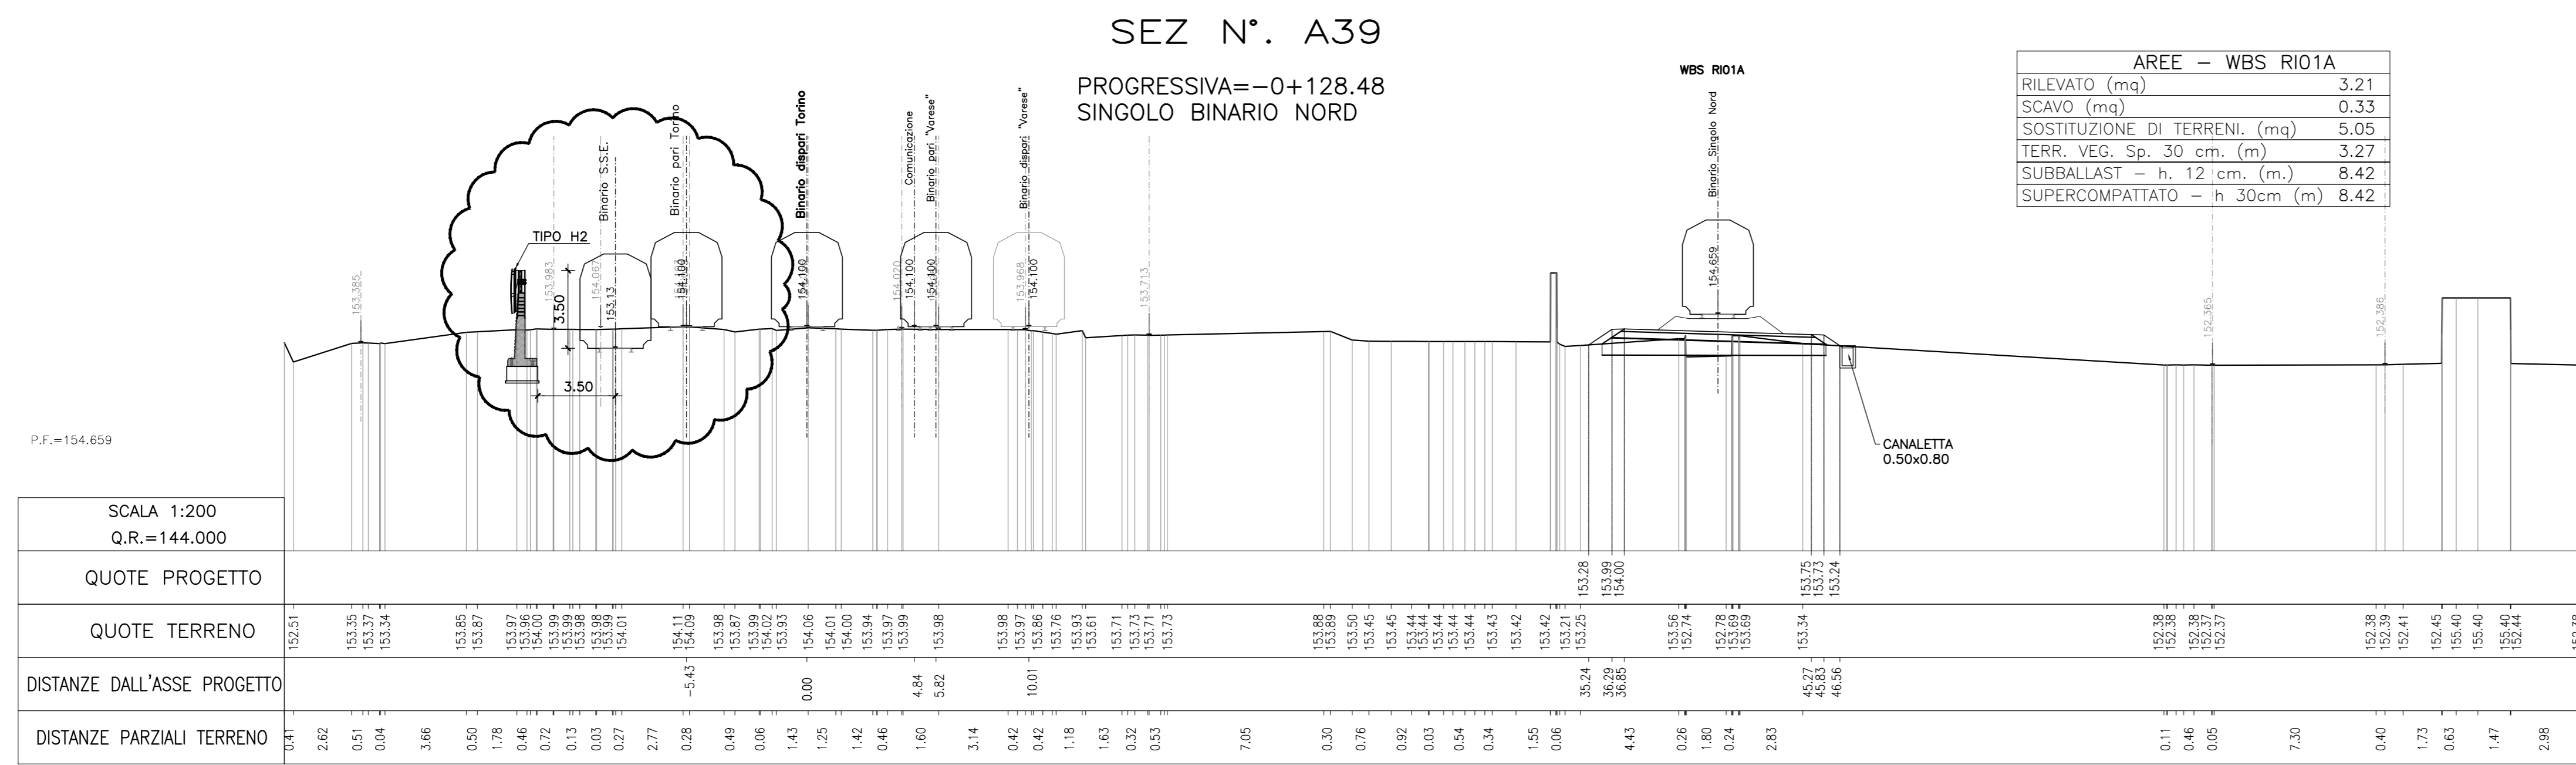

SCALA 1:200 Q.R.=144.000	
QUOTE PROGETTO	
QUOTE TERRENO	
DISTANZE DALL'ASSE PROGETTO	
DISTANZE PARZIALI TERRENO	

SEZ N°. A40

PROGRESSIVA=-0+028.47
SINGOLO BINARIO NORD

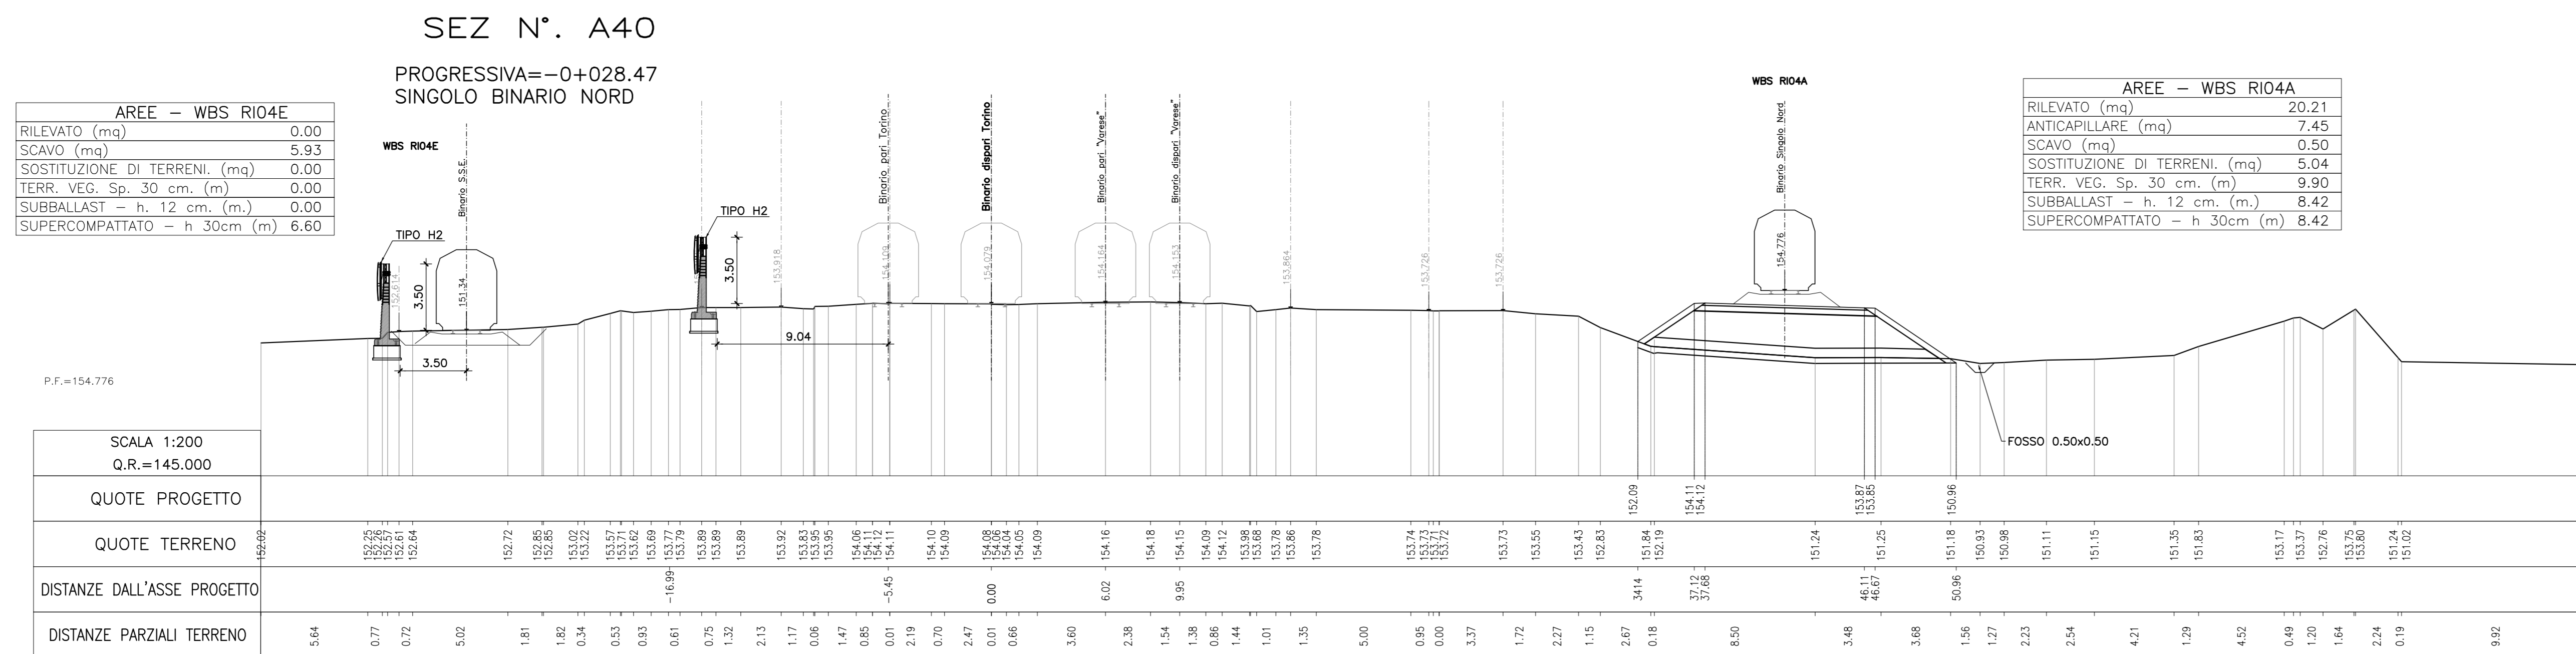

SCALA 1:200 Q.R.=145.000	
QUOTE PROGETTO	
QUOTE TERRENO	
DISTANZE DALL'ASSE PROGETTO	
DISTANZE PARZIALI TERRENO	

COMMITTENTE:

PROGETTAZIONE:

INFRASTRUTTURE FERROVIARIE STRATEGICHE DEFINITE
DALLA LEGGE OBIETTIVO N. 443/01

DIREZIONE TECNICA - CENTRO DI PRODUZIONE DI MILANO
PROGETTO DEFINITIVO PER APPALTO INTEGRATO

POTENZIAMENTO DELLA LINEA RHO-ARONA. TRATTA RHO-GALLARATE
PRG DI RHO

OPERE CIVILI - CORPO STRADALE FERROVIARIO
Sezioni trasversali
Tavola 6 di 7

SCALA: 1:200

COMMESSA LOTTO FASE ENTE TIPO DOC. OPERA/DISCIPLINA PROGR. REV.

MDL1 31 D 26 W9 CS0000 006 A

Revis.	Descrizione	Redatto	Data	Verificato	Data	Approvato	Data	Autorizzato / Data
A	Emissione Esecutiva	A. Inglesi	Nov 2017	A. Bisio	Nov 2017	S. Bonifazi	Nov 2017	F. Sacchi Nov. 2017

File: MDL131D26W9CS0000006A n. Esbb.: 1