




SEZ. N°. A41
 PROGRESSIVA=0+071.54
 SINGOLO BINARIO NORD

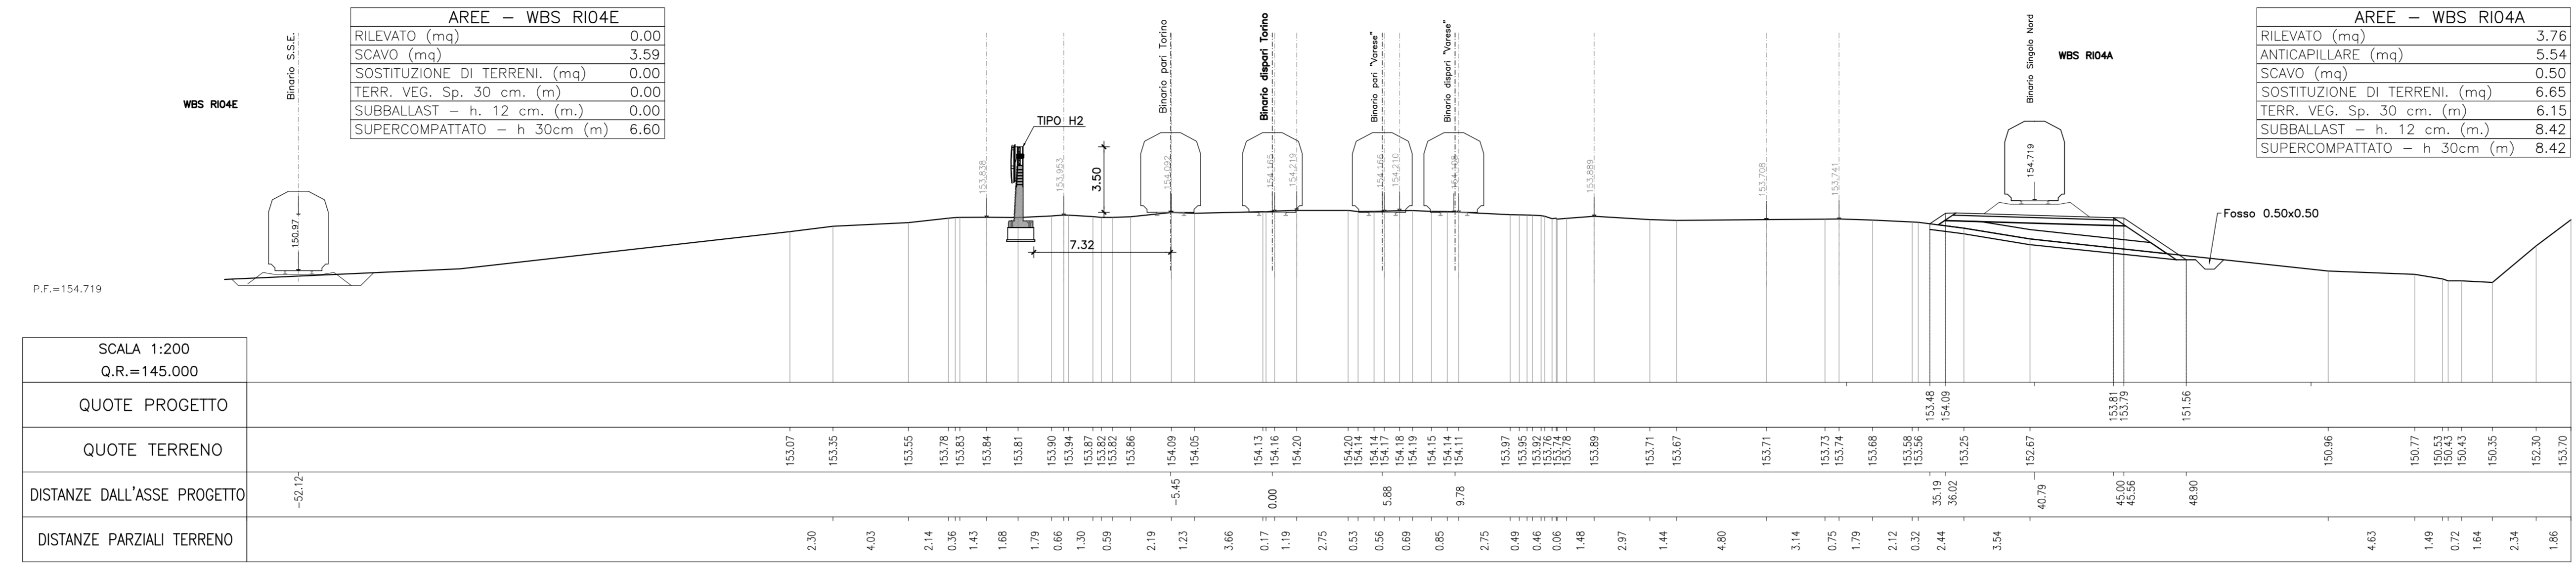


SEZ. N°. A42

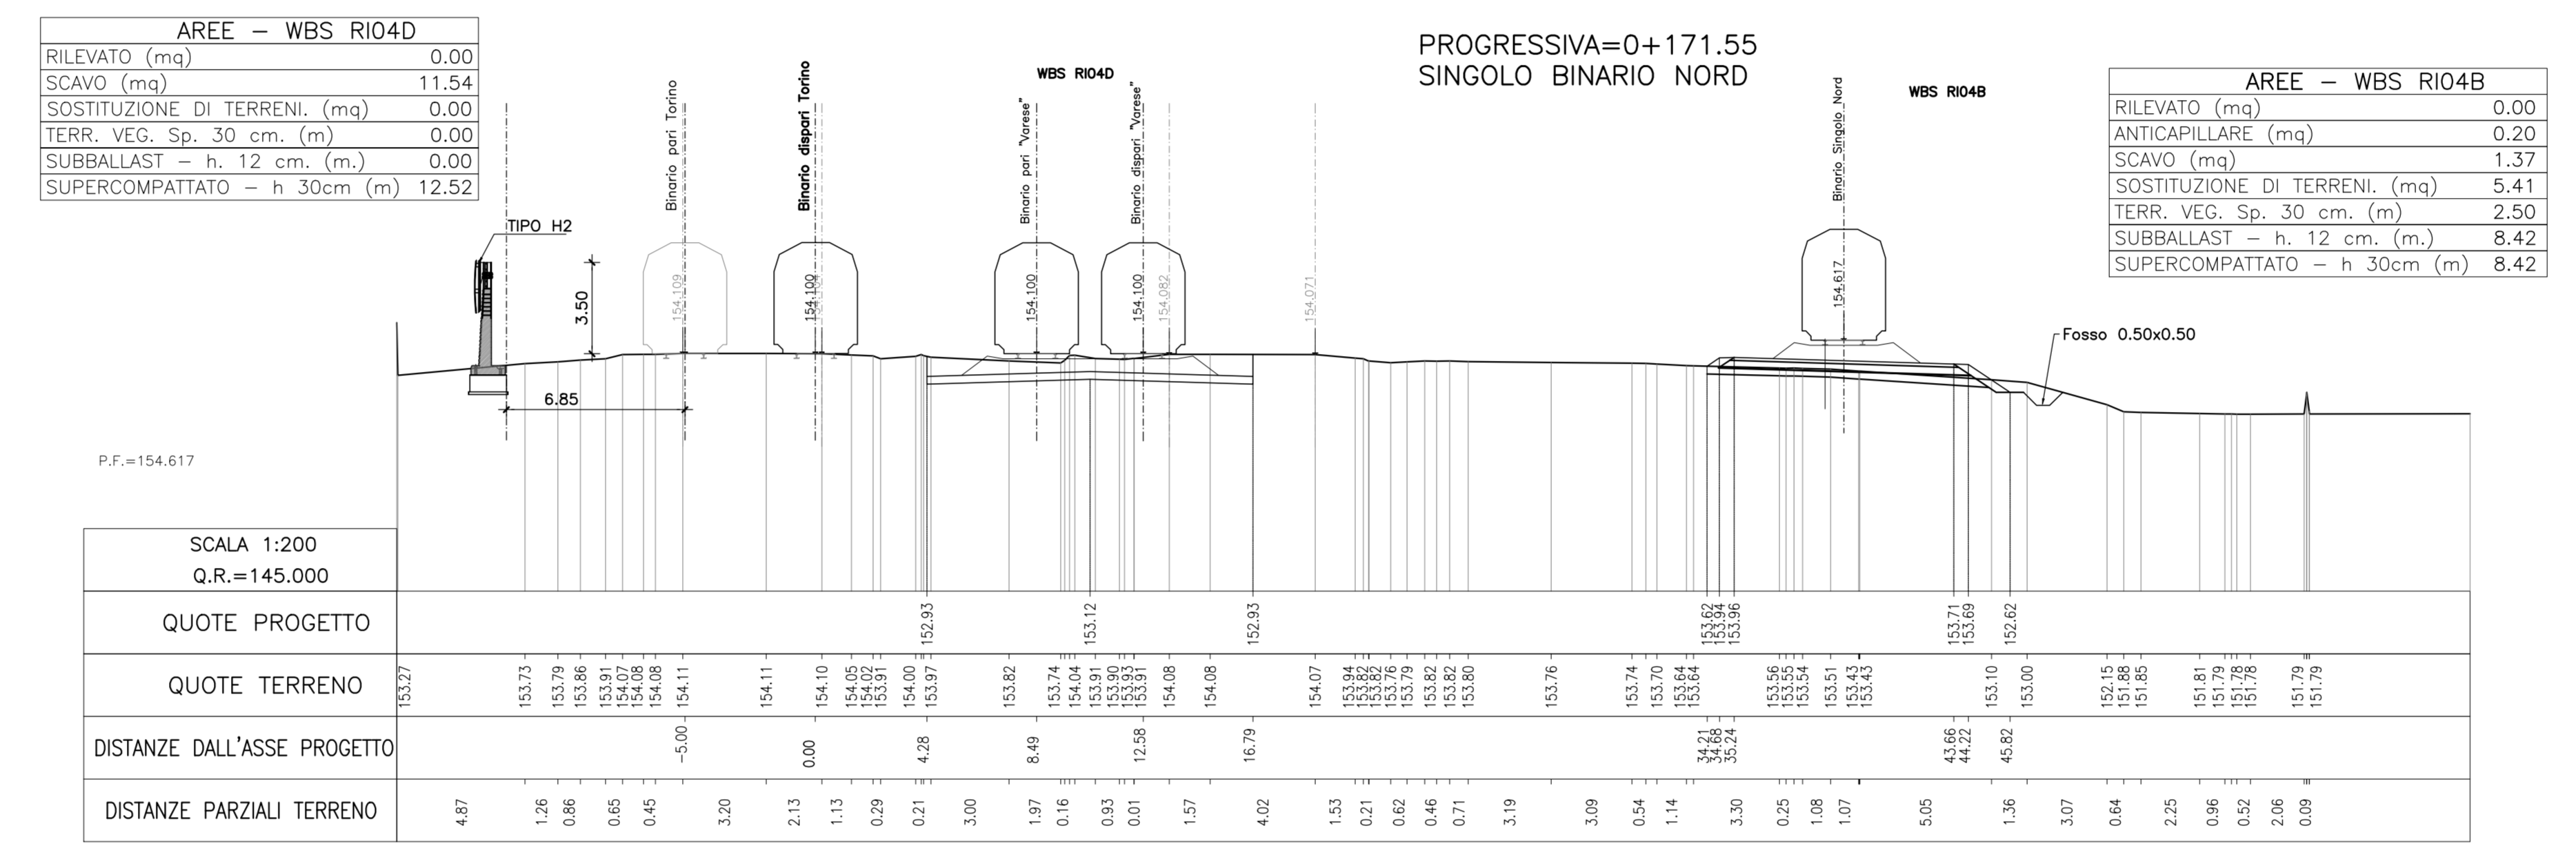

SEZ. N°. A43

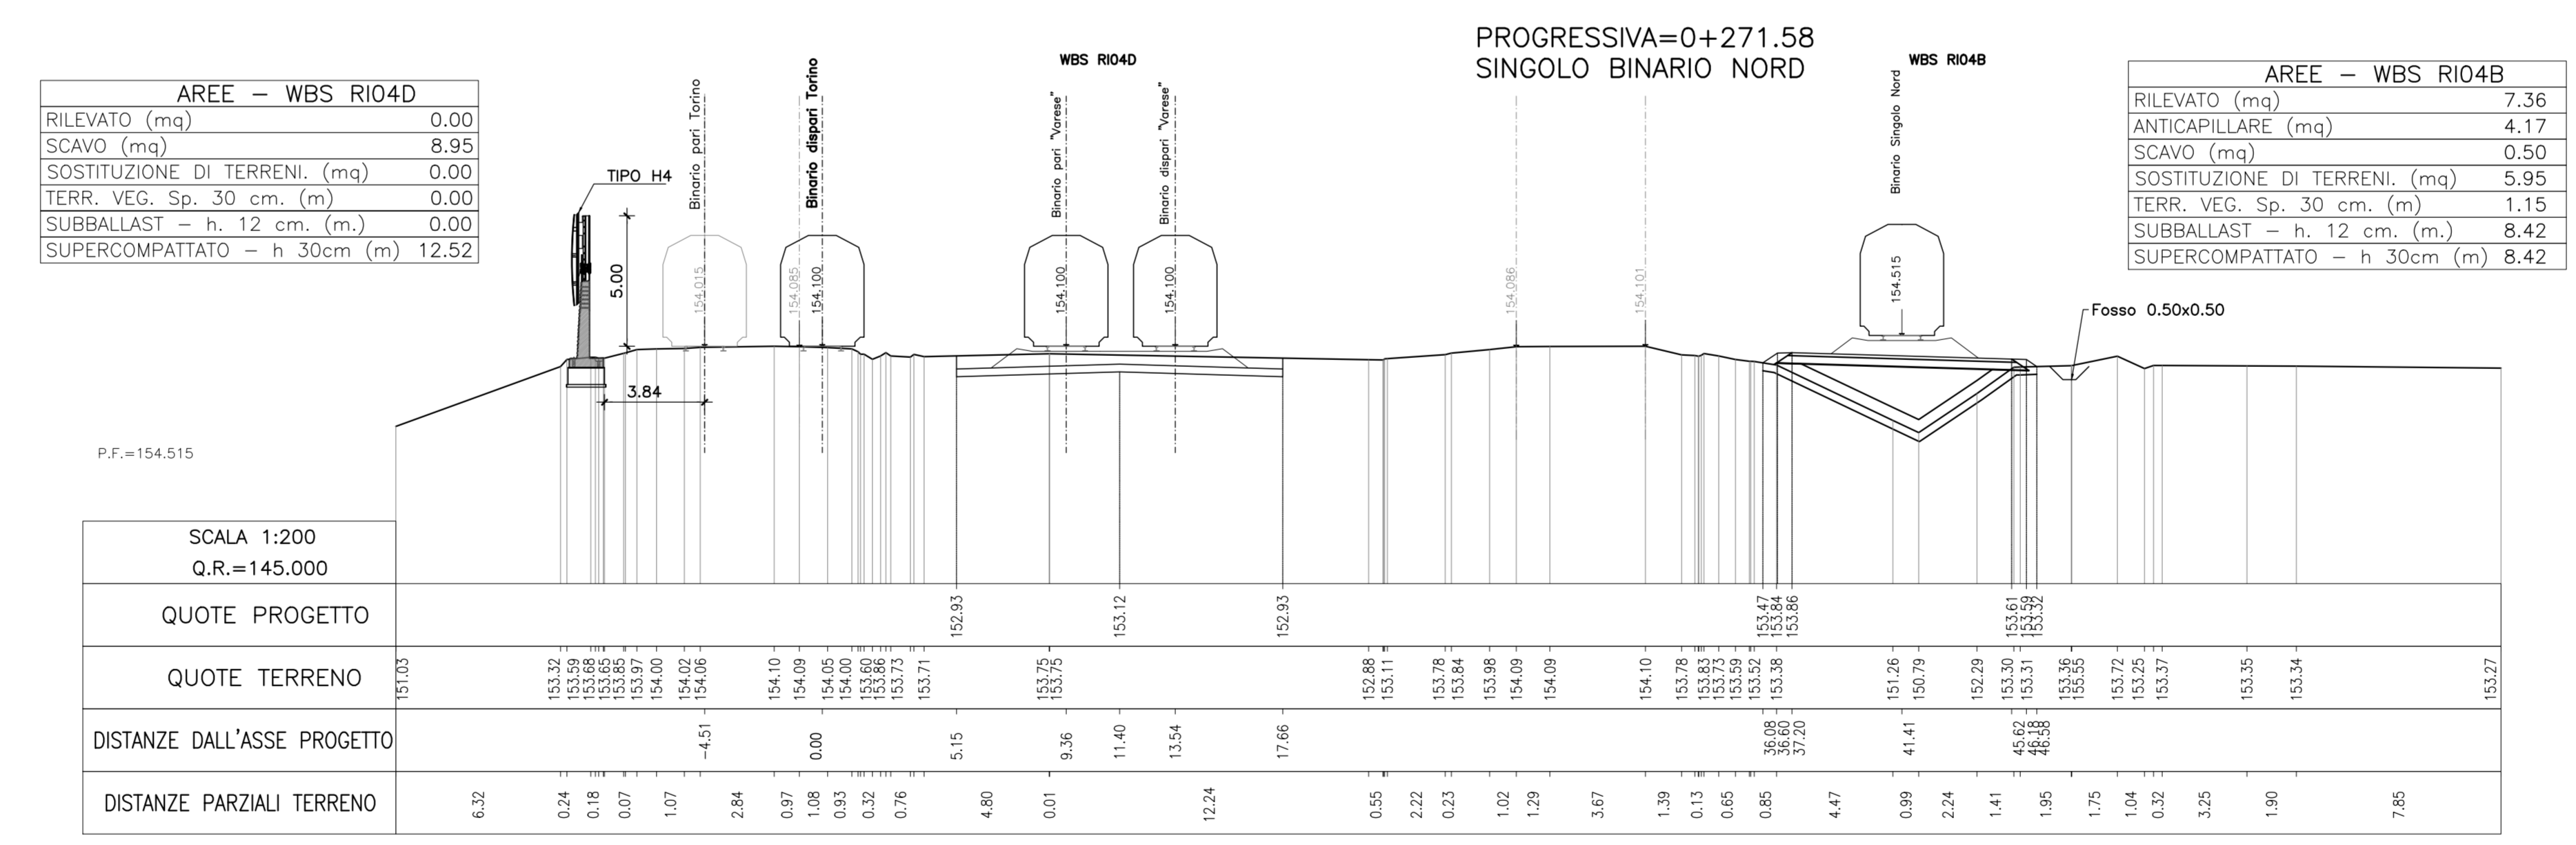

SEZ. N°. A44

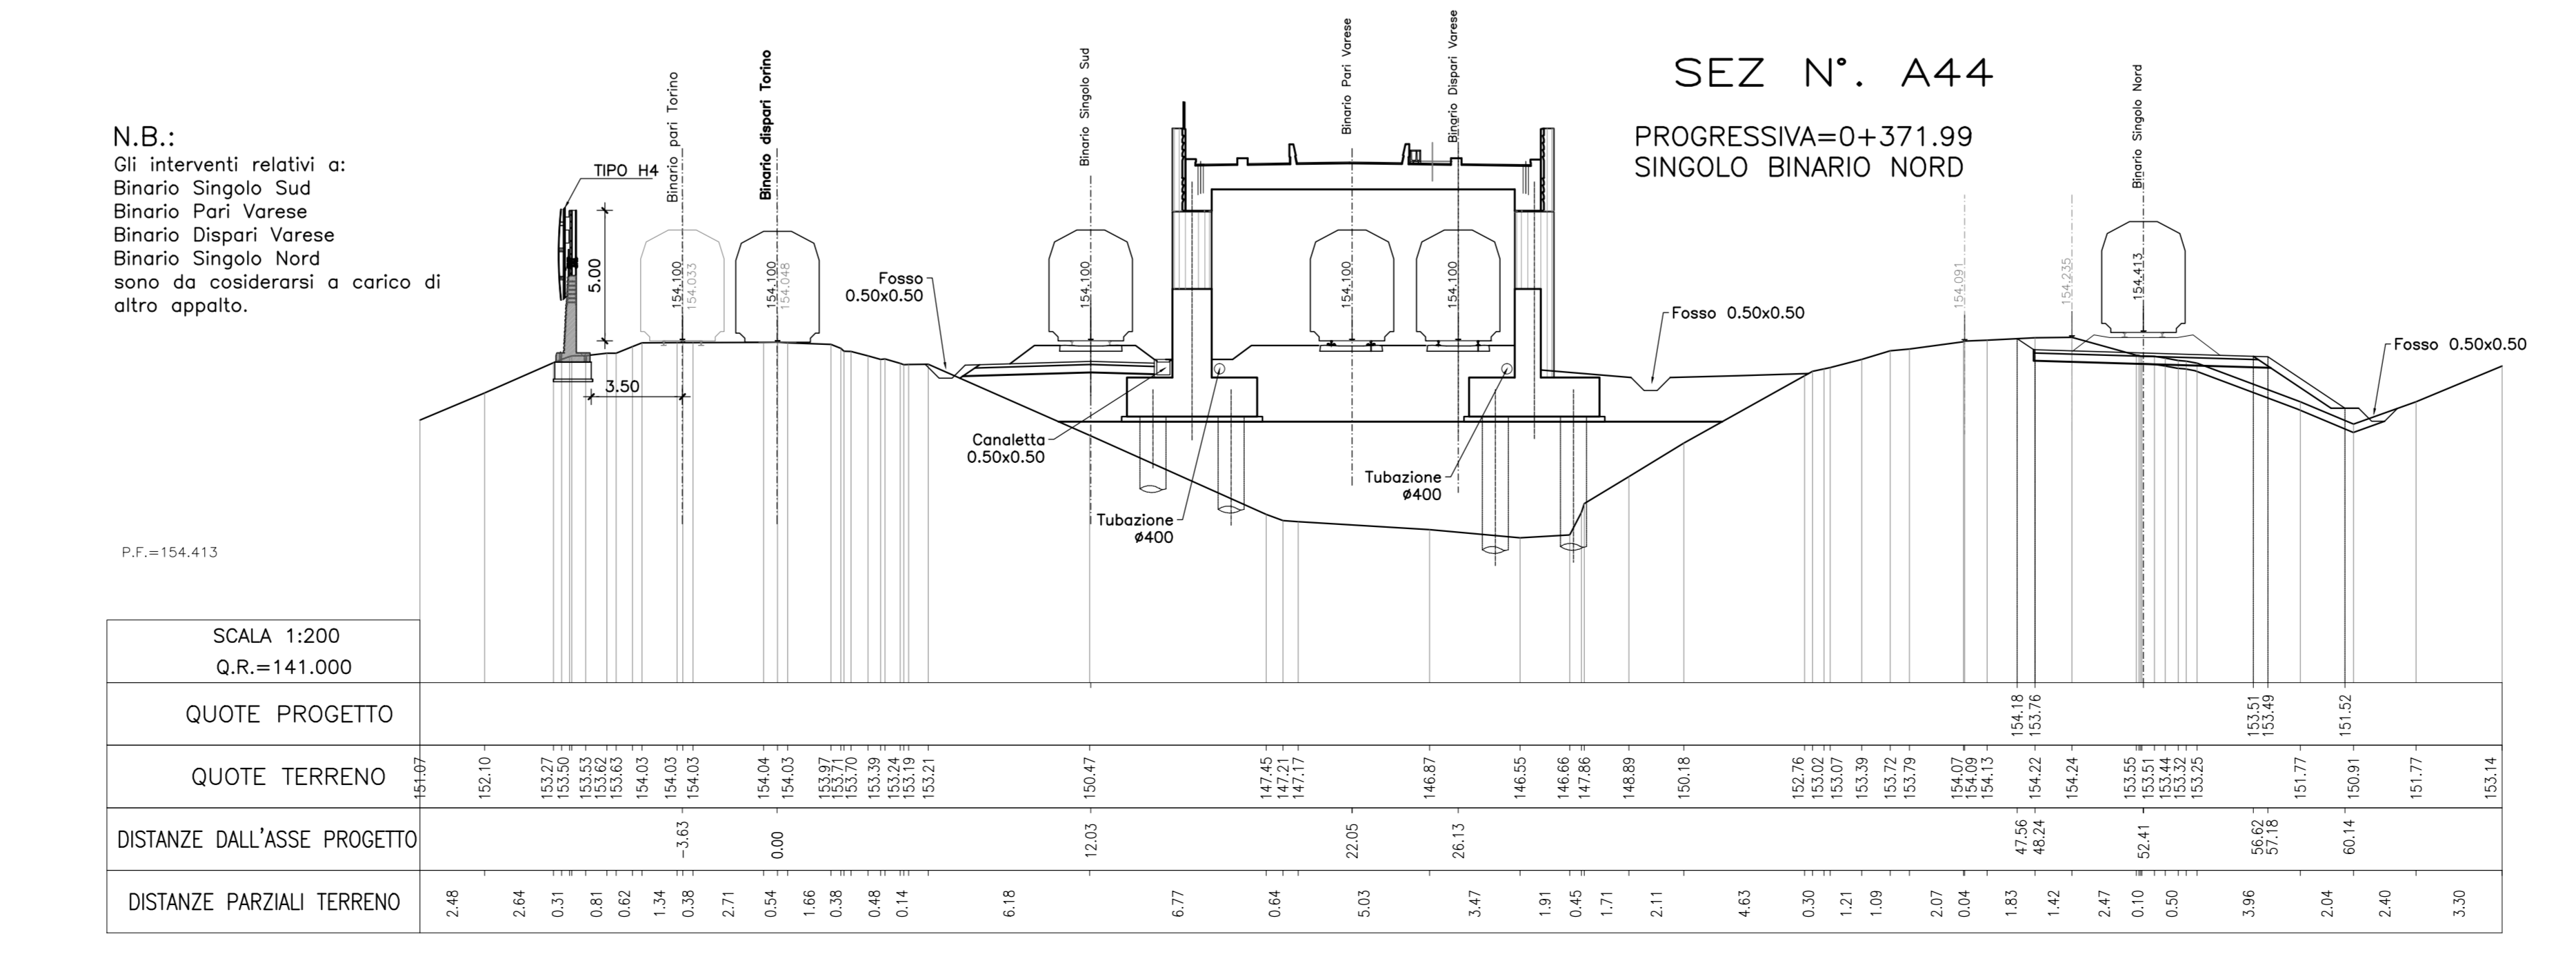

COMMITTENTE: **RFI** GRUPPO FERROVIE DELLO STATO

PROGETTAZIONE: **ITALFERR** GRUPPO FERROVIE DELLO STATO

**INFRASTRUTTURE FERROVIARIE STRATEGICHE DEFINITE
 DALLA LEGGE OBIETTIVO N. 443/01**

DIREZIONE TECNICA - CENTRO DI PRODUZIONE DI MILANO
 PROGETTO DEFINITIVO PER APPALTO INTEGRATO

POTENZIAMENTO DELLA LINEA RHO-ARONA. TRATTA RHO-GALLARATE
 PRG DI RHO

OPERE CIVILI - CORPO STRADALE FERROVIARIO
 Sezioni trasversali
 Tavola 7 di 7

SCALA: 1:200

COMMESSA LOTTO FASE ENTE TIPO DOC. OPERA/DISCIPLINA PROGR. REV.
 MDL1 31 D 26 W9 CS0000 007 A

Revis.	Descrizione	Redatto	Data	Verificato	Data	Approvato	Data	Autorizzato / Data
A	Emissione Esecutiva	A. Ingegnere	Nov. 2017	A. Ingegnere	Nov. 2017	S. Borelli	Nov. 2017	F. Sacchi Nov. 2017

File: MDL131028WRC0000007A n. Edib.: