



SEZIONE TIPO CON SPOSTAMENTO BINARI IN SEDE ESISTENTE

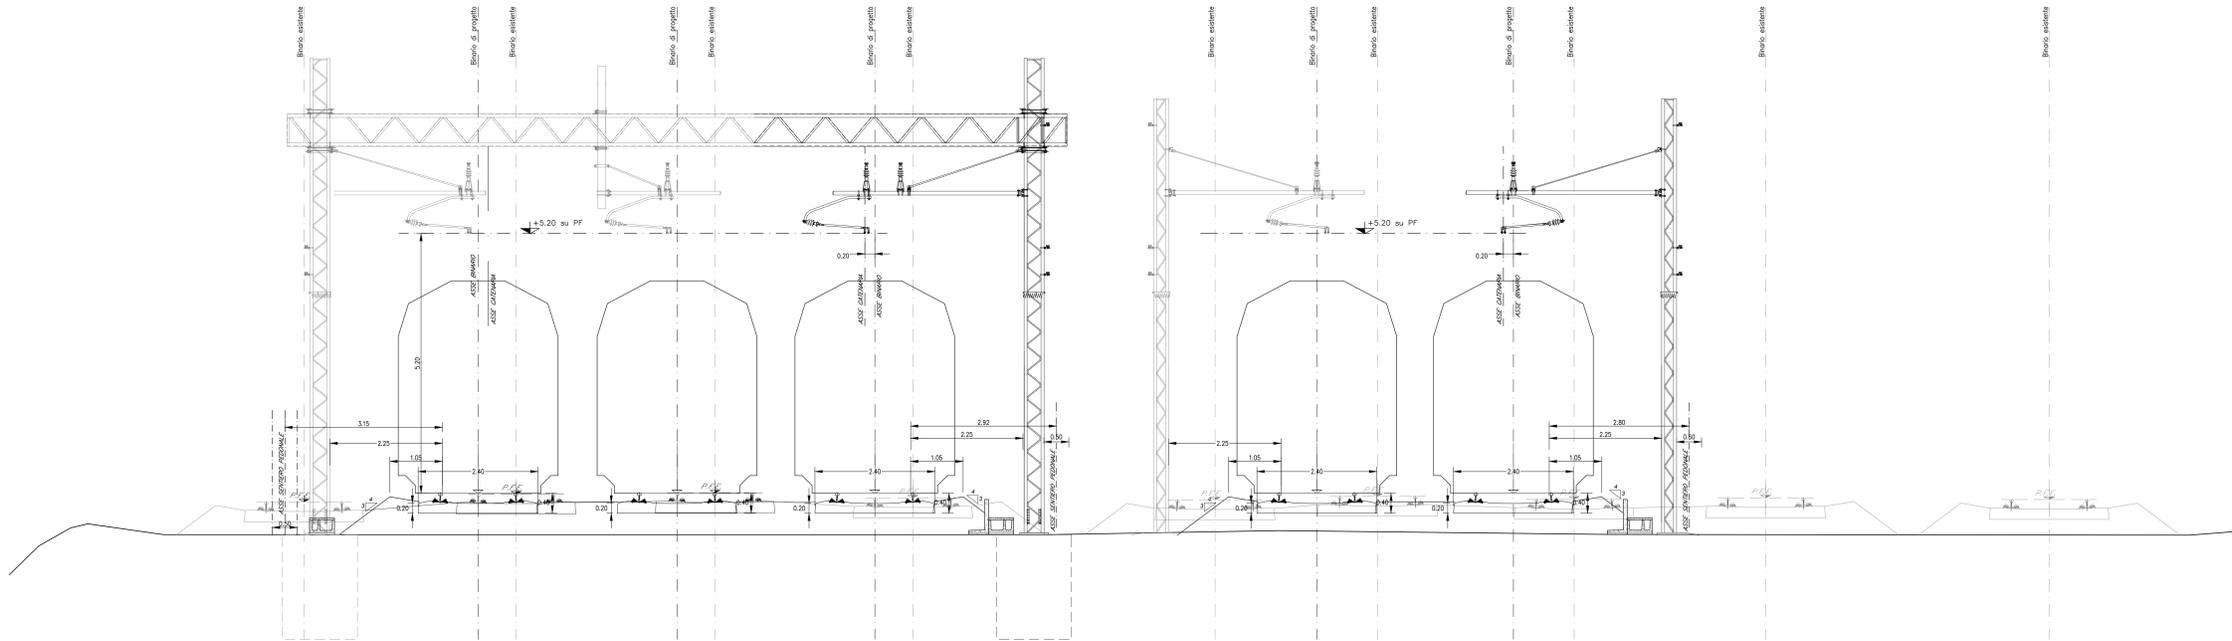

SEZIONE TIPO CON SPOSTAMENTO BINARI IN SEDE ESISTENTE
(con regolarizzazione estradosso supercompattato)

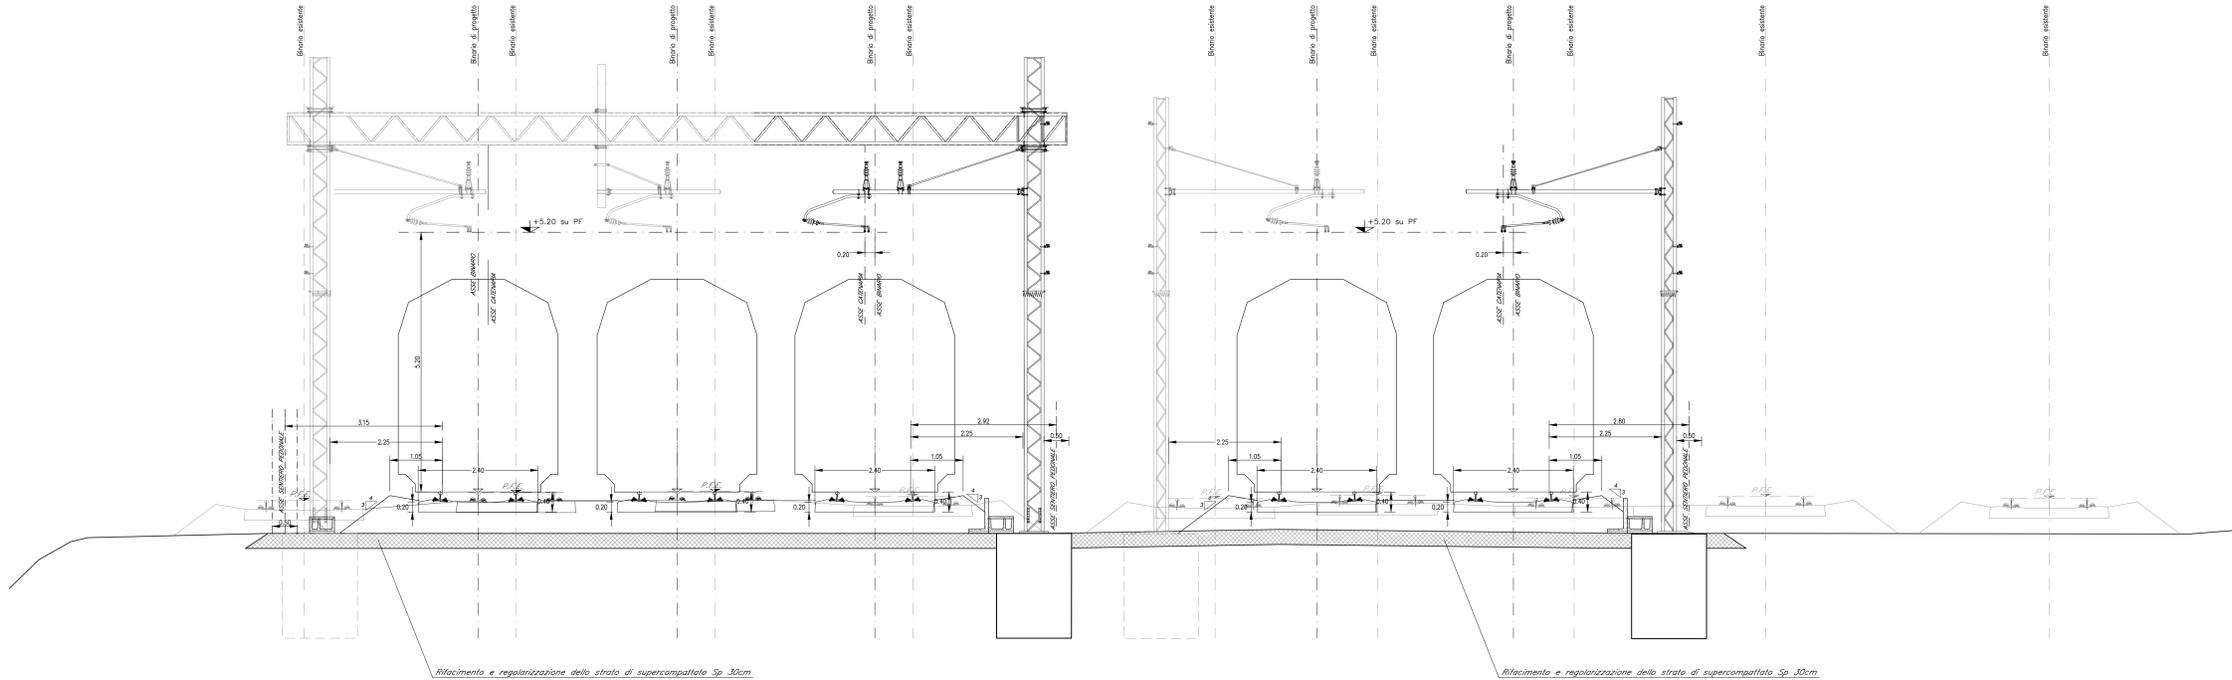

COMMITTENTE: **RFI**
RETE FERROVIARIA ITALIANA
GRUPPO FERROVIE DELLO STATO

PROGETTAZIONE: **ITALFERR**
GRUPPO FERROVIE DELLO STATO

INFRASTRUTTURE FERROVIARIE STRATEGICHE DEFINITE
DALLA LEGGE OBIETTIVO N. 443/01

DIREZIONE TECNICA - CENTRO DI PRODUZIONE DI MILANO
PROGETTO DEFINITIVO PER APPALTO INTEGRATO

POTENZIAMENTO DELLA LINEA RHO-ARONA. TRATTA RHO-GALLARATE
PRG DI RHO

OPERE CIVILI - ELABORATI GENERALI
Sezioni tipo ferroviarie - Piazzale

SCALA:
1:50

COMMESSA LOTTO FASE ENTE TIPO DOC. OPERA/DISCIPLINA PROGR. REV.
MDL1 31 D 26 WB CS0000 003 A

Revis.	Descrizione	Redatto	Data	Verificato	Data	Approvato	Data	Autorizzato / Data
A	Emissione Esecutiva	A. Inglesi	Nov 2017	A. Bisso	Nov 2017	S. Bonelli	Nov 2017	F. Sacchi Nov 2017