





PARTICOLARE RECINZIONE TIPO F.S. – Scala 1:20

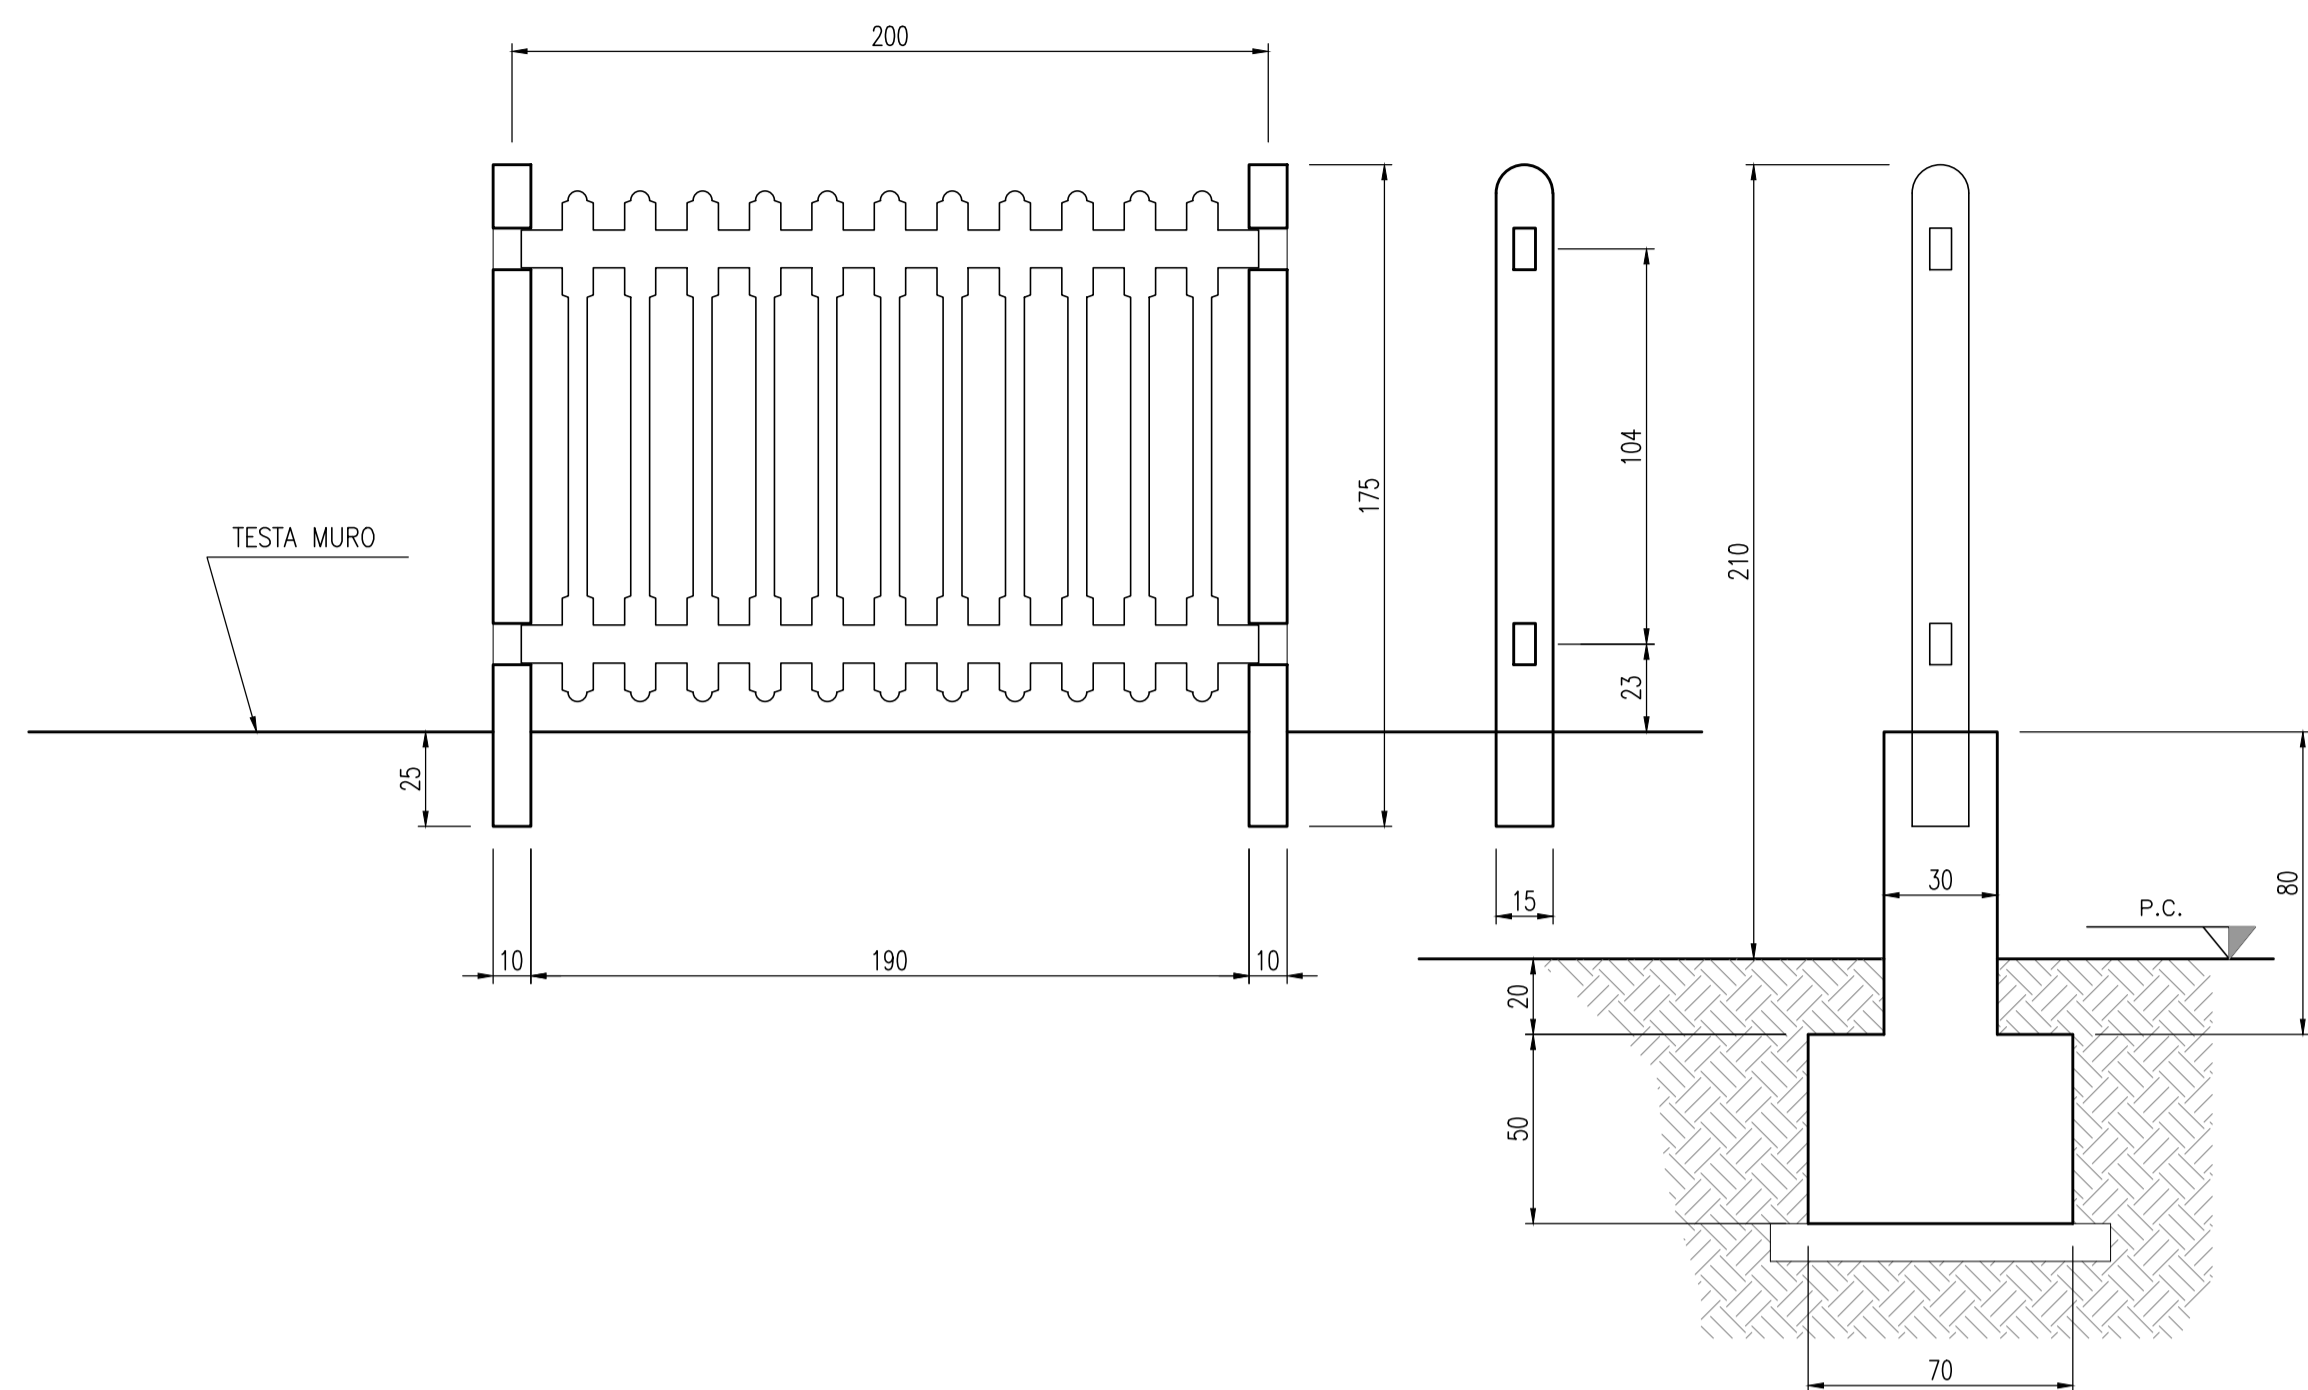


CANCELLO ACCESSO ALLA LINEA AD UN'ANTA – Scala 1:20
LARGHEZZA 2.00 m

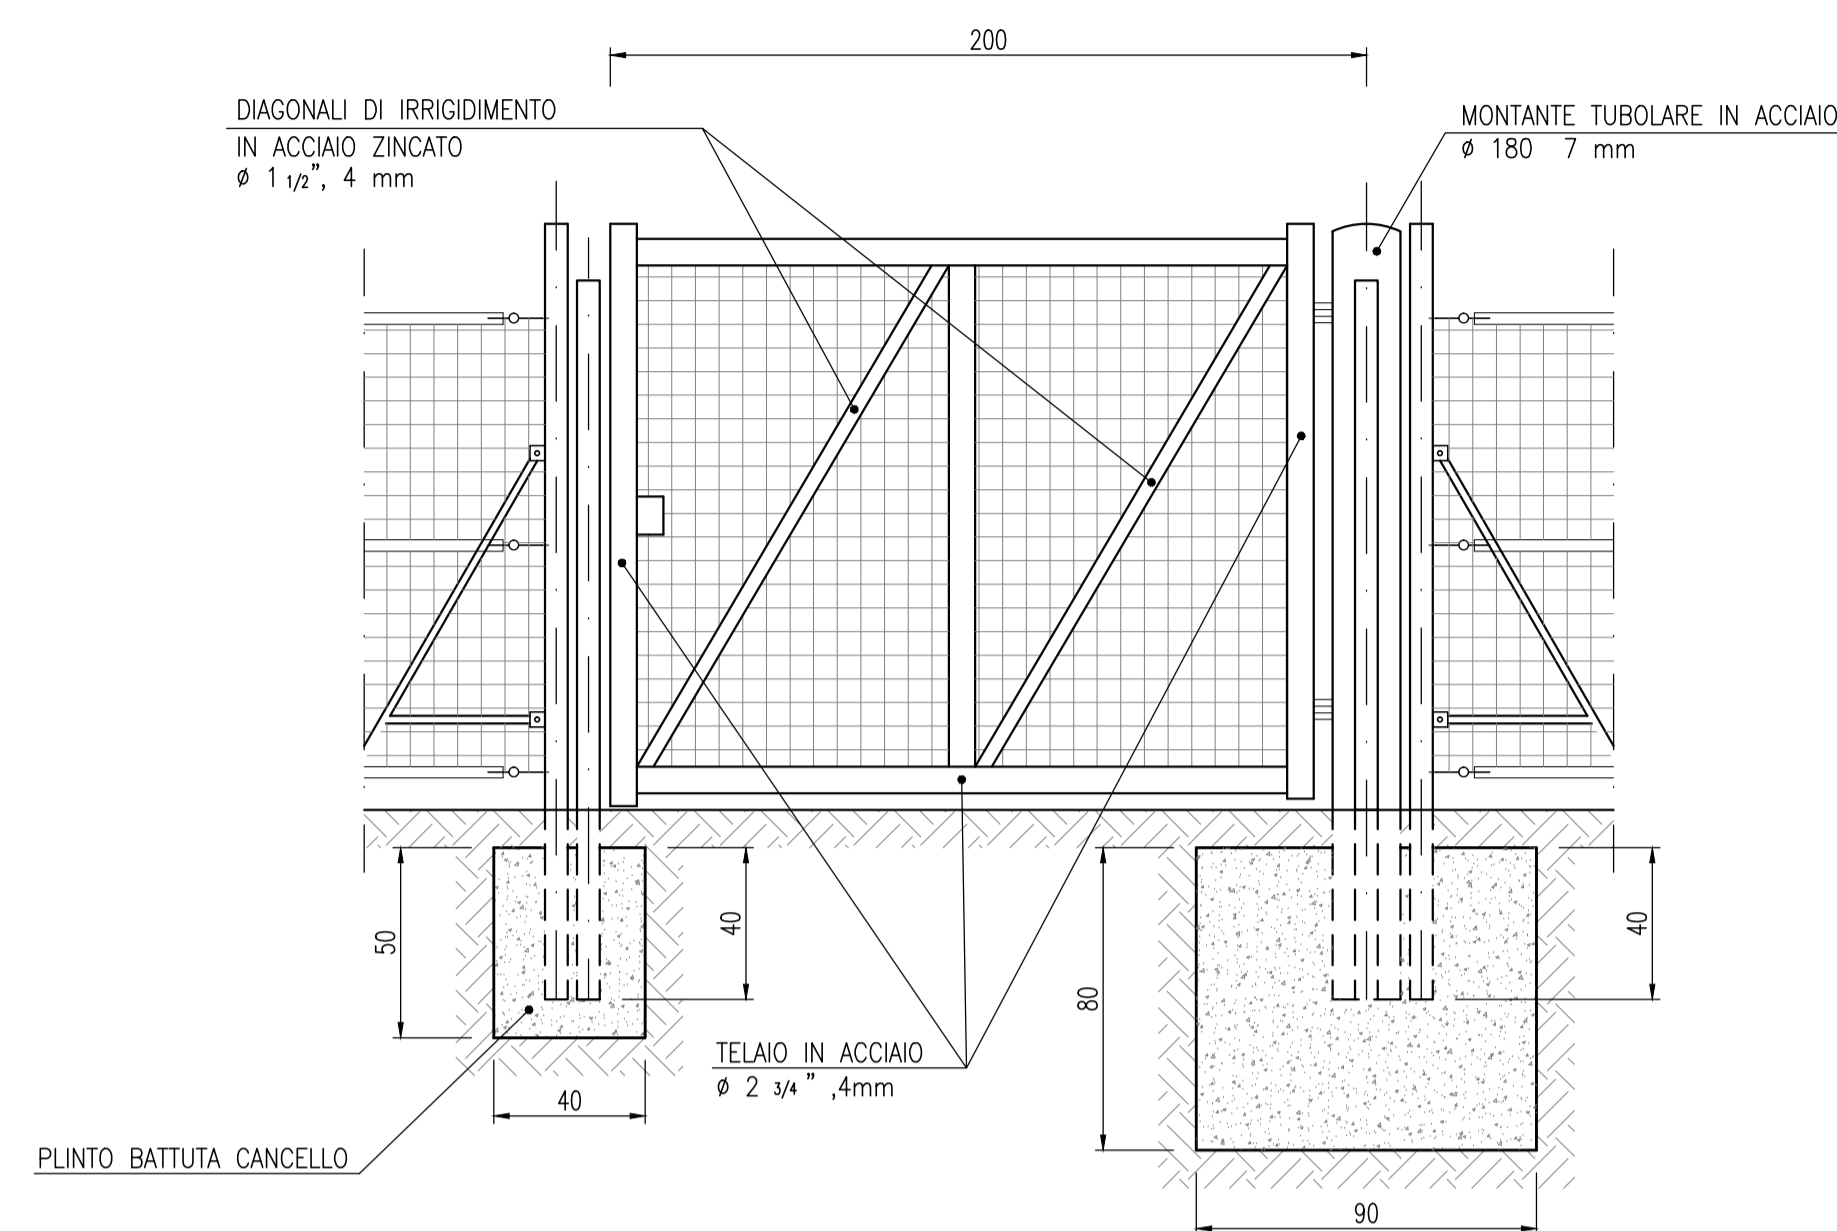

RECINZIONE LINEA CON RETE METALLICA – Scala 1:20

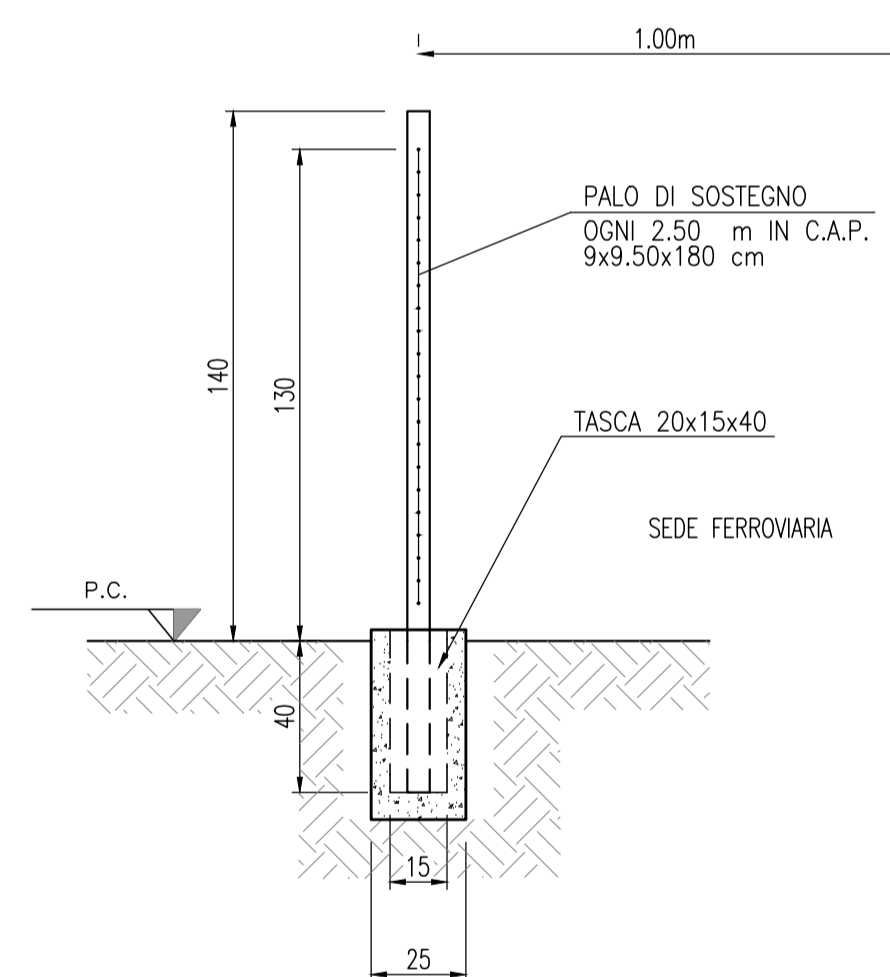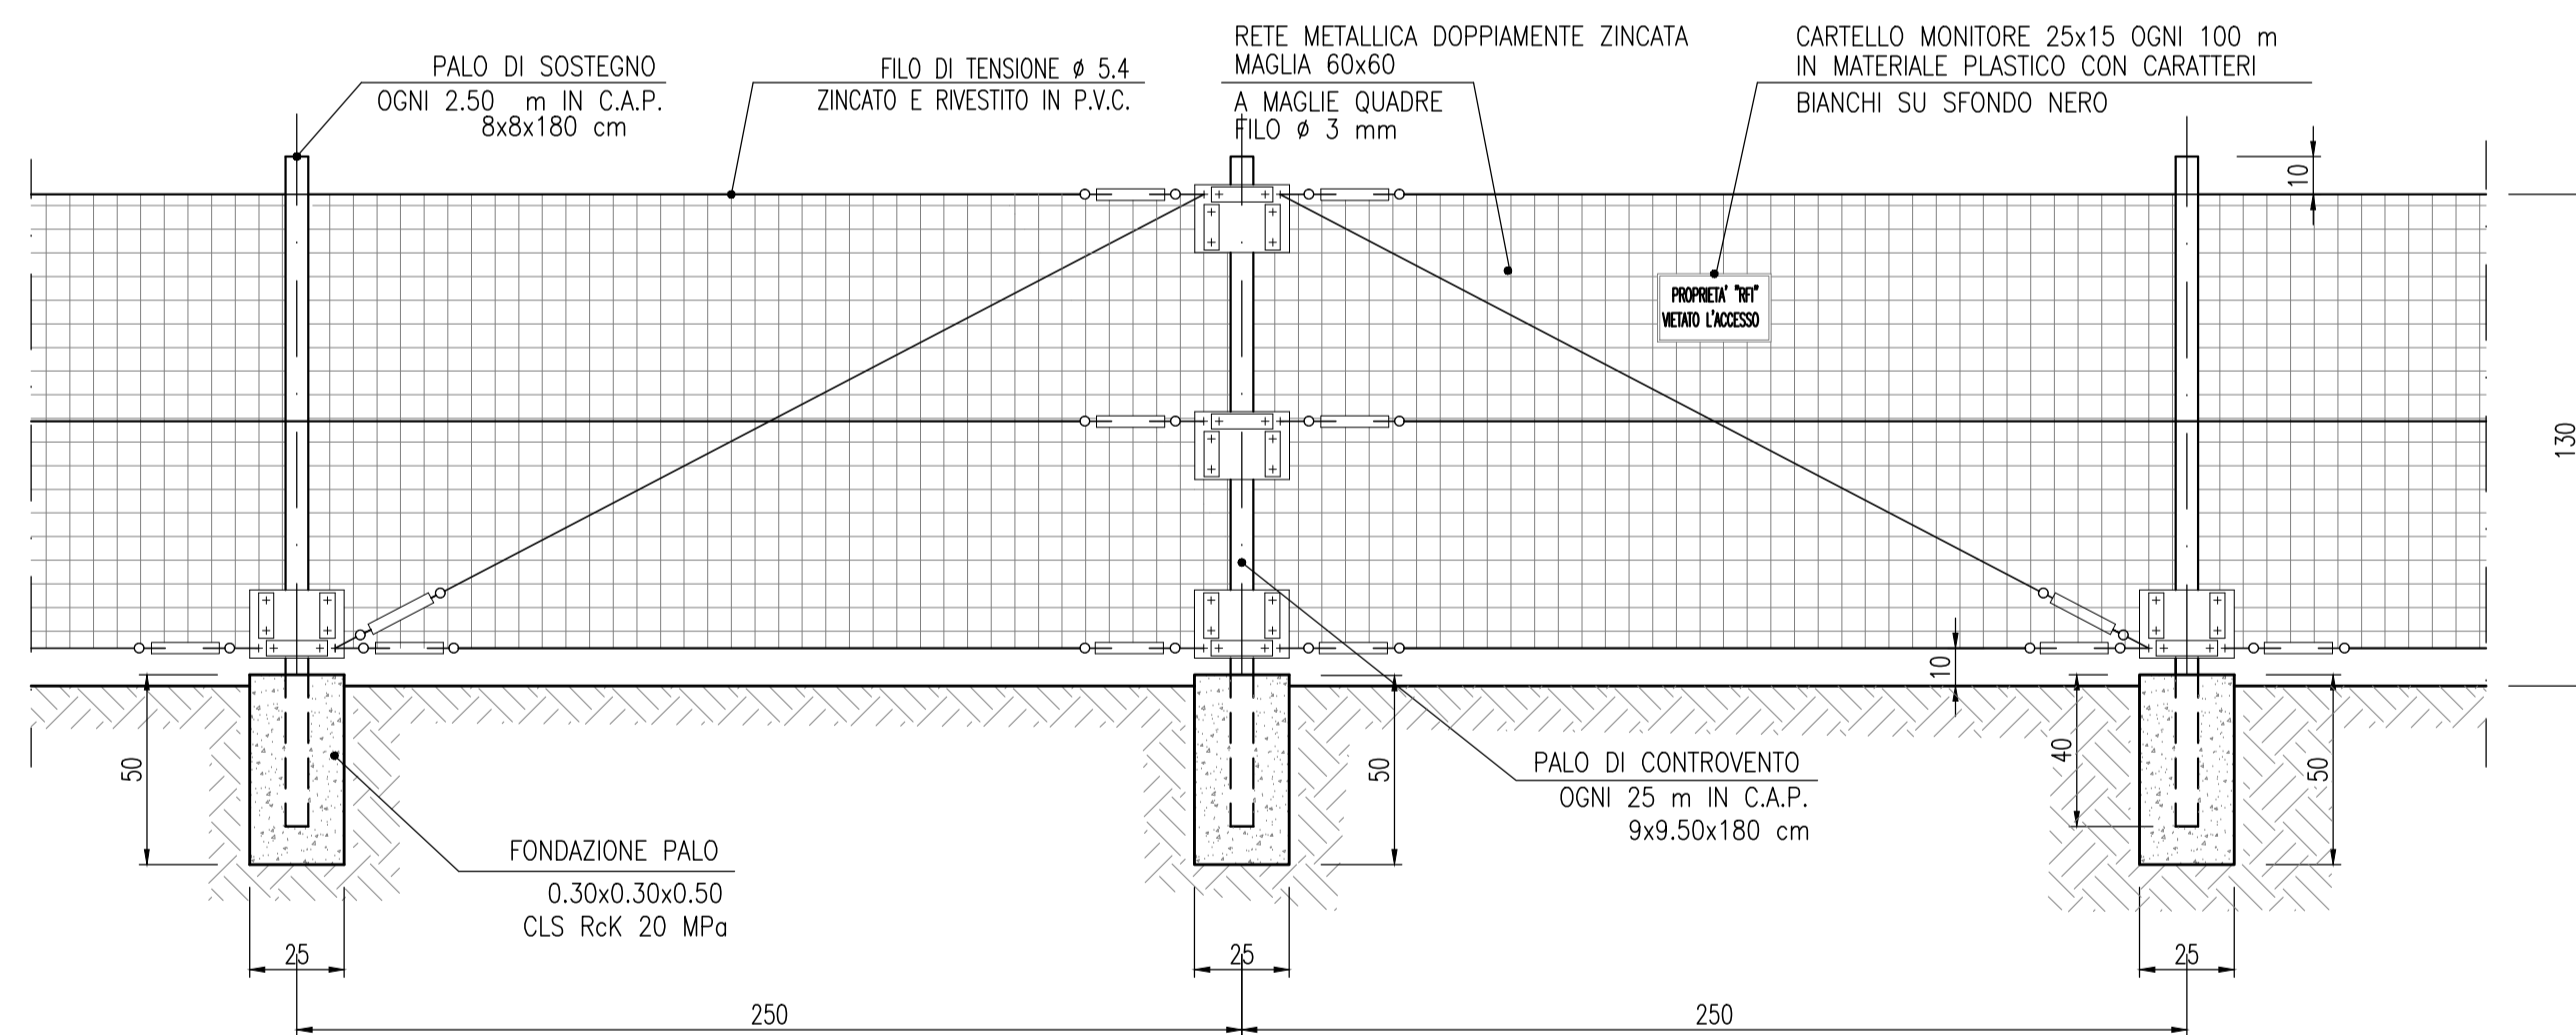

PARTICOLARE PARAPETTO – Scala 1:20

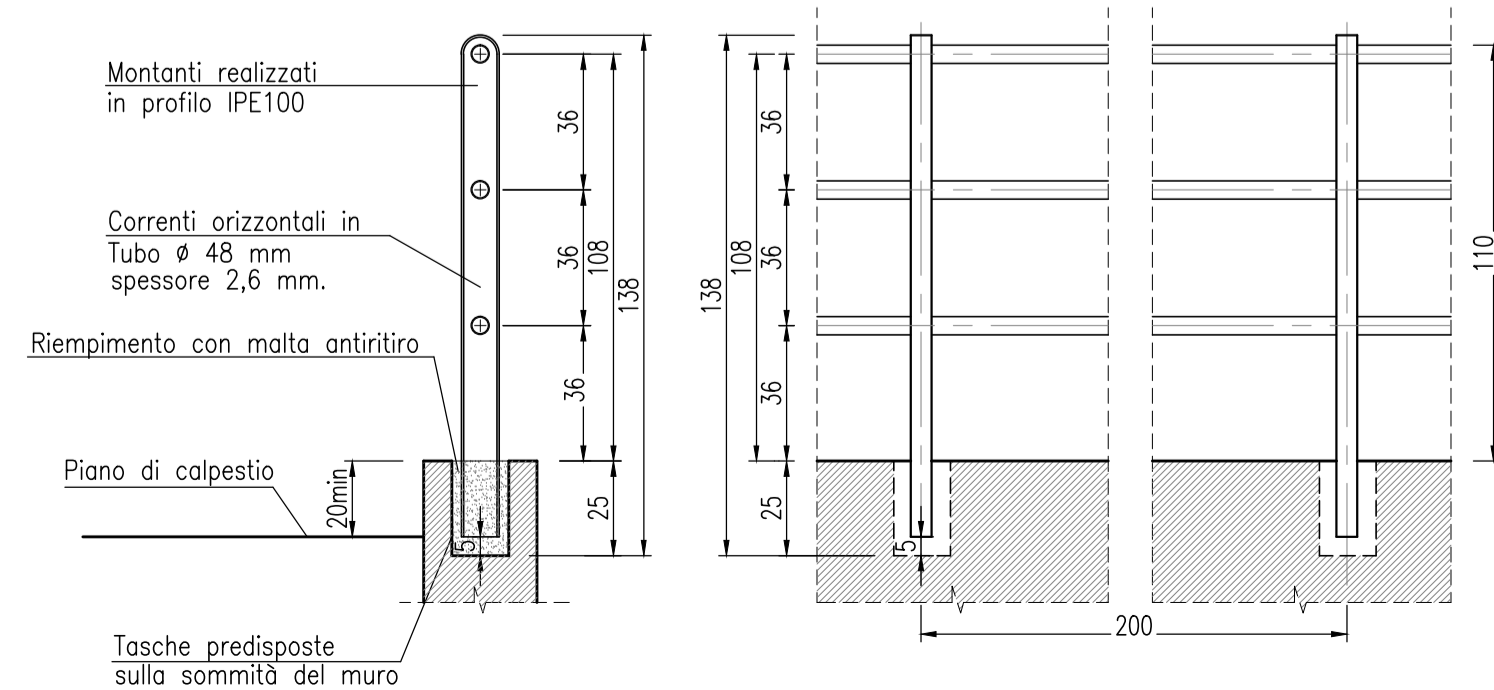

Ringhiera in acciaio classe S275J0 o superiore secondo norma UNI EN 10025-2005, zincato a caldo secondo normativa UNI EN 1461

COMMITTENTE:



PROGETTAZIONE:



**INFRASTRUTTURE FERROVIARIE STRATEGICHE DEFINITE
DALLA LEGGE OBIETTIVO N. 443/01**

DIREZIONE TECNICA - CENTRO DI PRODUZIONE DI MILANO
PROGETTO DEFINITIVO PER APPALTO INTEGRATO

POTENZIAMENTO DELLA LINEA RHO-ARONA. TRATTA RHO-GALLARATE
PRG DI RHO

OPERE CIVILI - ELABORATI GENERALI
Sezioni tipo ferroviarie - Particolari e dettagli

SCALA:

1:20

COMMESSA LOTTO FASE ENTE TIPO DOC. OPERA/DISCIPLINA PROGR. REV.

MDL1 31 D 26 WC CS0000 001 A

Revis.	Descrizione	Redatto	Data	Verificato	Data	Approvato	Data	Autorizzato / Data
A	Emissione Esecutiva	A. Ingletti	Nov. 2017	A. Bisco	Nov. 2017	S. Borrelli	Nov. 2017	F. Sacchi Nov. 2017

File: MDL131D26WCSS0000001A

n. Elab.: