


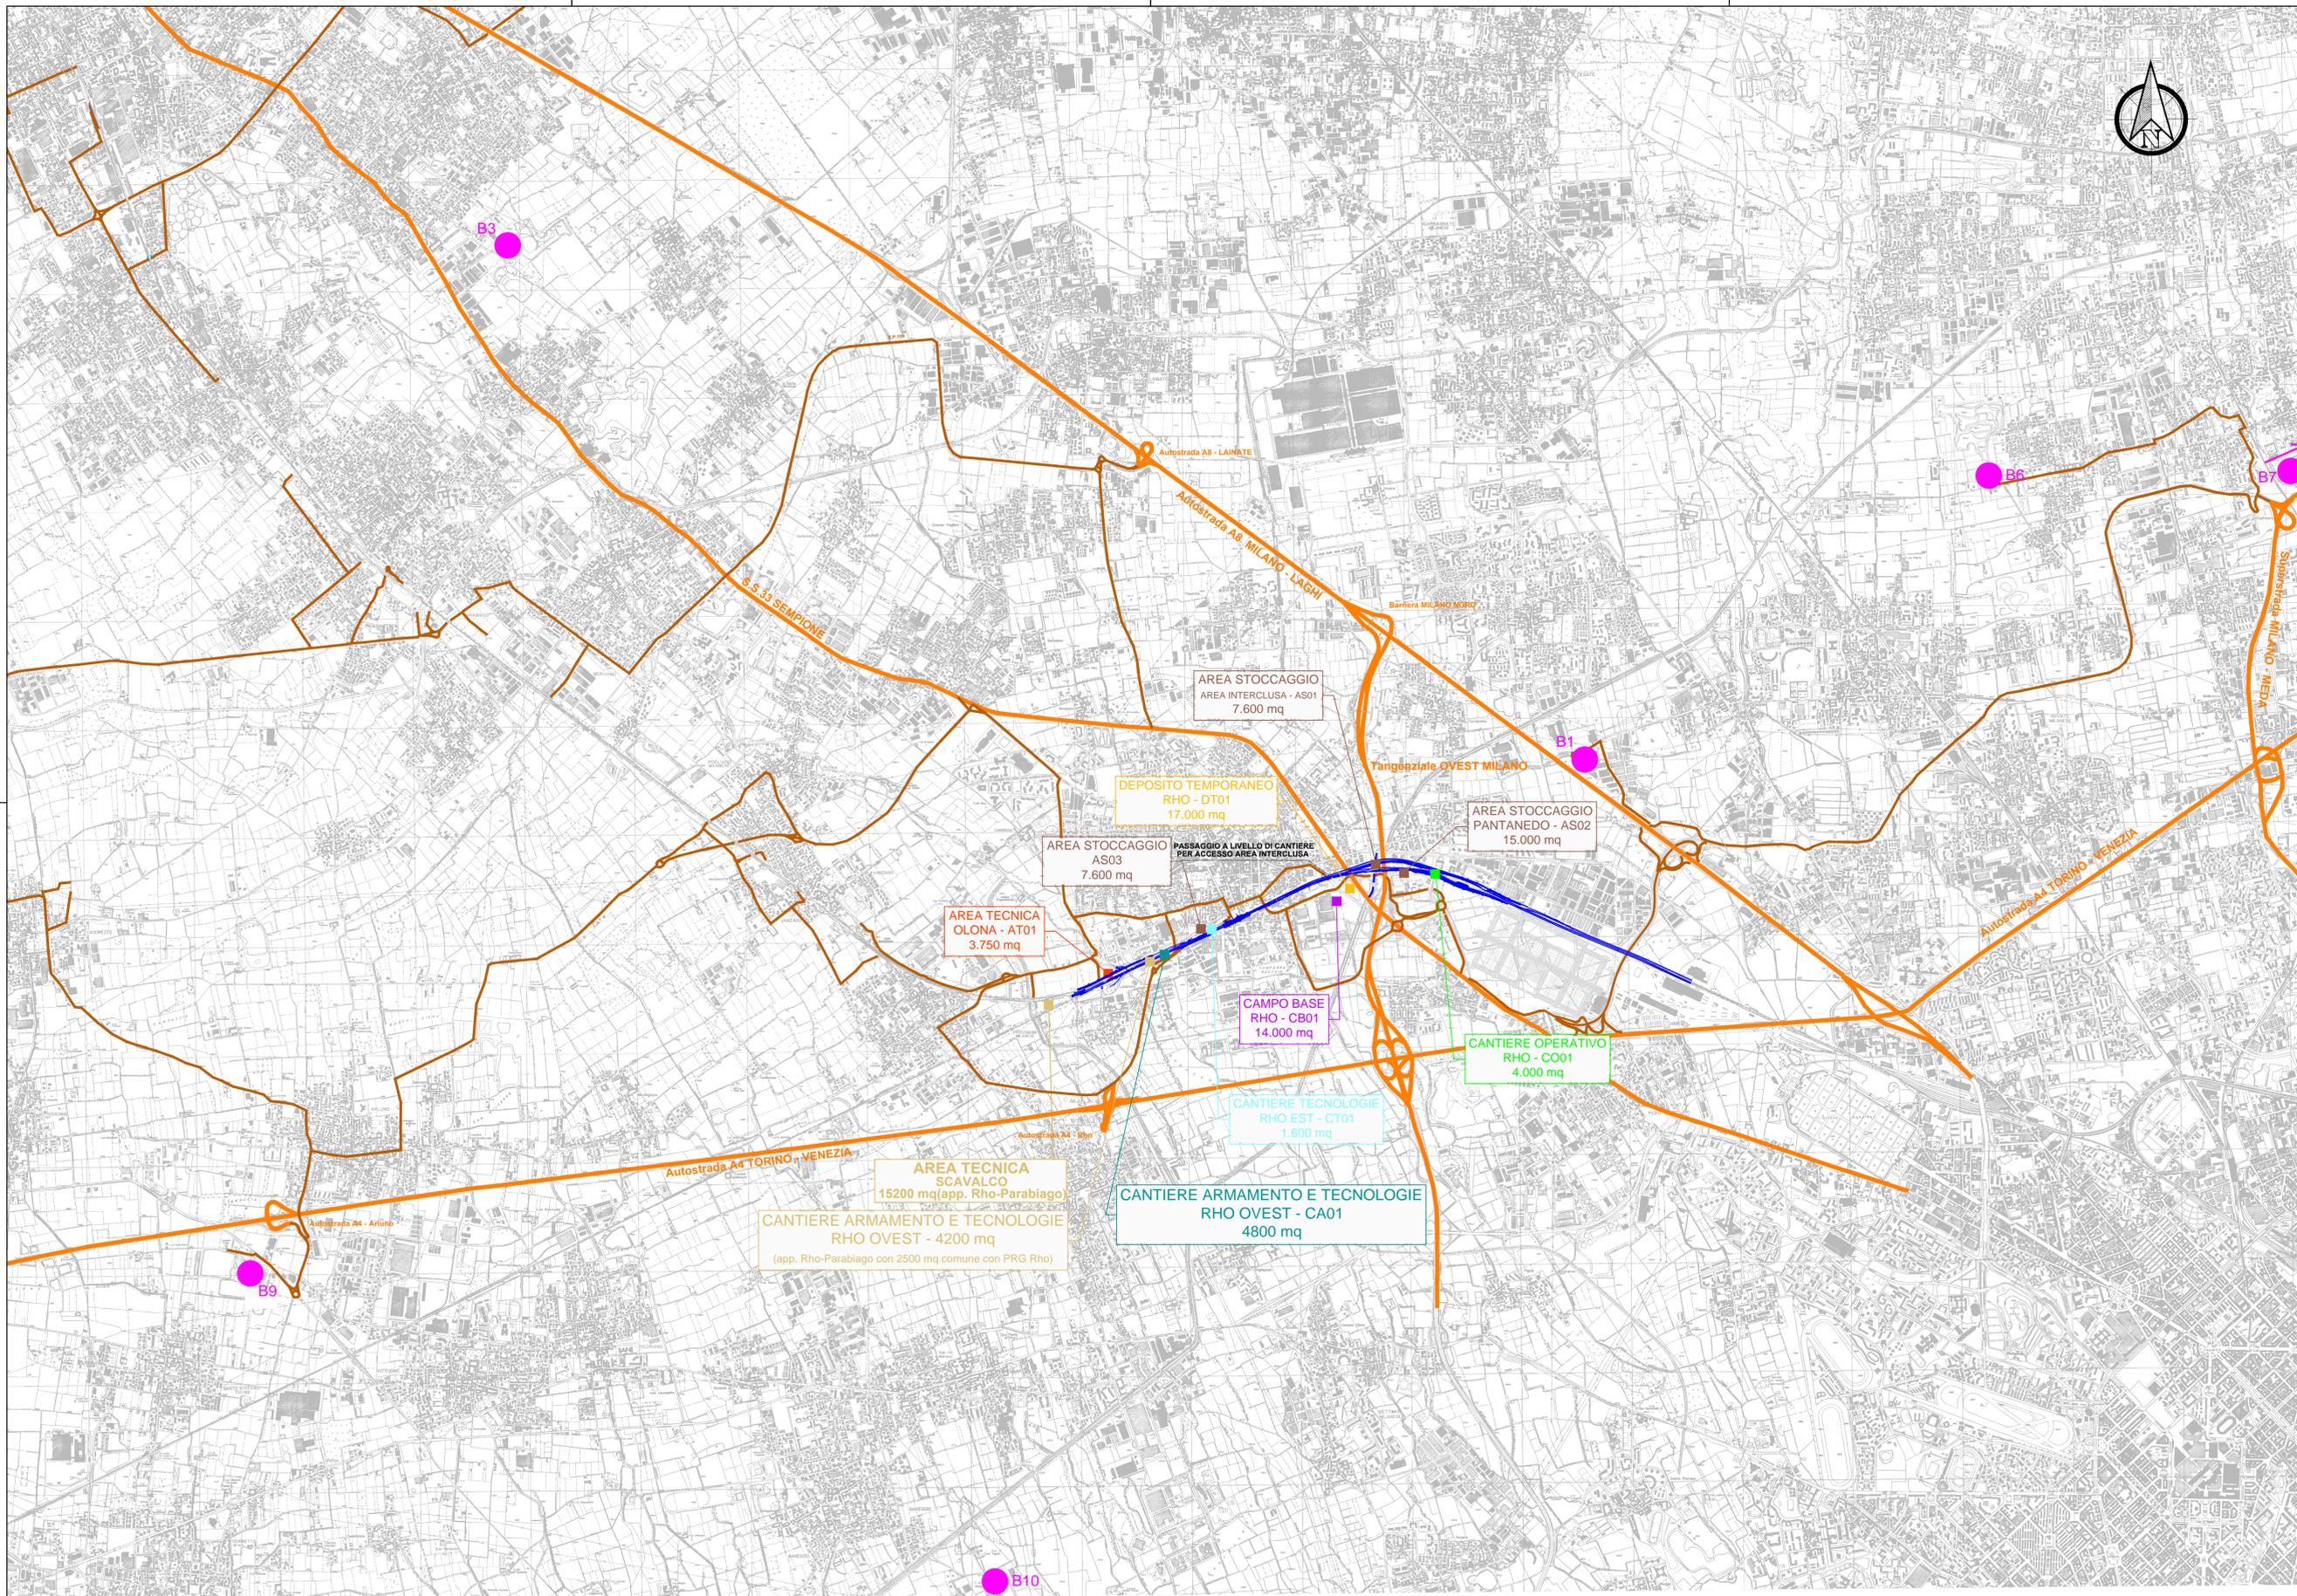

LEGENDA

PROGETTO	CANTIERI
OPERE IN PROGETTO	AREE DI CANTIERE BASE
VIABILITA'	AREE DI CANTIERE OPERATIVO
VIABILITA' EXTRAURBANA PRINCIPALE	AREE DI STOCCAGGIO
VIABILITA' ORDINARIA IMPIEGATA DAI MEZZI DI CANTIERE	AREE DEPOSITO TEMPORANEO
SITI DI APPROVVIGIONAMENTO	AREE TECNICHE
IMPIANTI DI CONFEZIONAMENTO CALCESTRUZZO	AREE DI CANTIERE DI ARMAMENTO, TE E LFM
	AREE DI CANTIERE TECNOLOGIE
	AREE DI CANTIERE ALTRO APPALTO

IMPIANTI CONFEZIONAMENTO CALCESTRUZZO			
ID	COMUNE	INDIRIZZO	GESTORE
B1	ARESE (MI)	Via della Moia, 2	Unicalcestruzzi s.p.a.
B2	UBOLDO (VA)	Via 4 Novembre, 194	Sar.Ca. Saronno Calcestruzzi s.r.l.
B3	SAN VITTORE OLONA (MI)	Via Puccini, 1	Morvill Beton s.r.l.
B4	CISLAGO (VA)	Via Camillo Benso Corte di Caovour	Unicalcestruzzi s.p.a.
B5	GOLENZANO (VA)	Via Risorgimento, 171	Poma Calcestruzzi s.r.l.
B6	SENAGO (MI)	Via Brodolini, 1	Morvill Beton s.r.l.
B7	PADERNO DUGNANO (MI)	Via Valassina, 260	Cemencal s.p.a.
B8	BUSTO GAROLFO (MI)	Via delle Cave	Colabeton s.p.a.
B9	ARLUNO (MI)	Via Pogliano, 110	Inerti Ecoter Sga s.r.l.
B10	CUSAGO (MI)	Via Cascina del Bosco, 2	Colabeton s.p.a.



COMMITTENTE:

PROGETTAZIONE:

INFRASTRUTTURE FERROVIARIE STRATEGICHE DEFINITE DALLA LEGGE OBIETTIVO N. 443/01

CUP: J31J05000010001

U.O. SPECIALISTICHE COSTRUZIONI - CANTIERIZZAZIONE

PROGETTO DEFINITIVO

POTENZIAMENTO DELLA LINEA RHO-ARONA TRATTA RHO - GALLARATE QUADRUPPLICAMENTO RHO - PARABIAGO E RACCORDO Y PRG DI RHO

COROGRAFIA IMPIANTI BETONAGGIO

SCALA: 1:25.000

COMMESSA	LOTTO	FASE	ENTE	TIPO DOC.	OPERA/DISCIPLINA	PROGR.	REV.
MDL1	31	D	53	C3	CA0000	001	A

Revis.	Descrizione	Redatto	Data	Verificato	Data	Approvato	Data	Autografo/Stampa
A	Emissione per commenti	M. C...	Nov. 2017	M. C...	Nov. 2017	S. B...	Nov. 2017	