


**LEGENDA**

PROGETTO		CANTIERI	
	LINEA FERROVIARIA E OPERE IN PROGETTO		AREE DI CANTIERE BASE
	AREA DI LAVORO		AREE DI CANTIERE OPERATIVO
VIABILITA'			AREE DI STOCCAGGIO
	VIABILITA' EXTRAURBANA PRINCIPALE		DEPOSITO TEMPORANEO
	VIABILITA' ORDINARIA IMPIEGATA DAI MEZZI DI CANTIERE		AREE TECNICHE
	PISTA DI CANTIERE		AREE DI CANTIERE DI ARMAMENTO E TECNOLOGIE
	ACCESSI ALLE AREE DI CANTIERE / ACCESSI ALLE AREE DI LAVORO		AREE DI CANTIERE TECNOLOGIE
			AREE DI CANTIERE DI ALTRO APPALTO

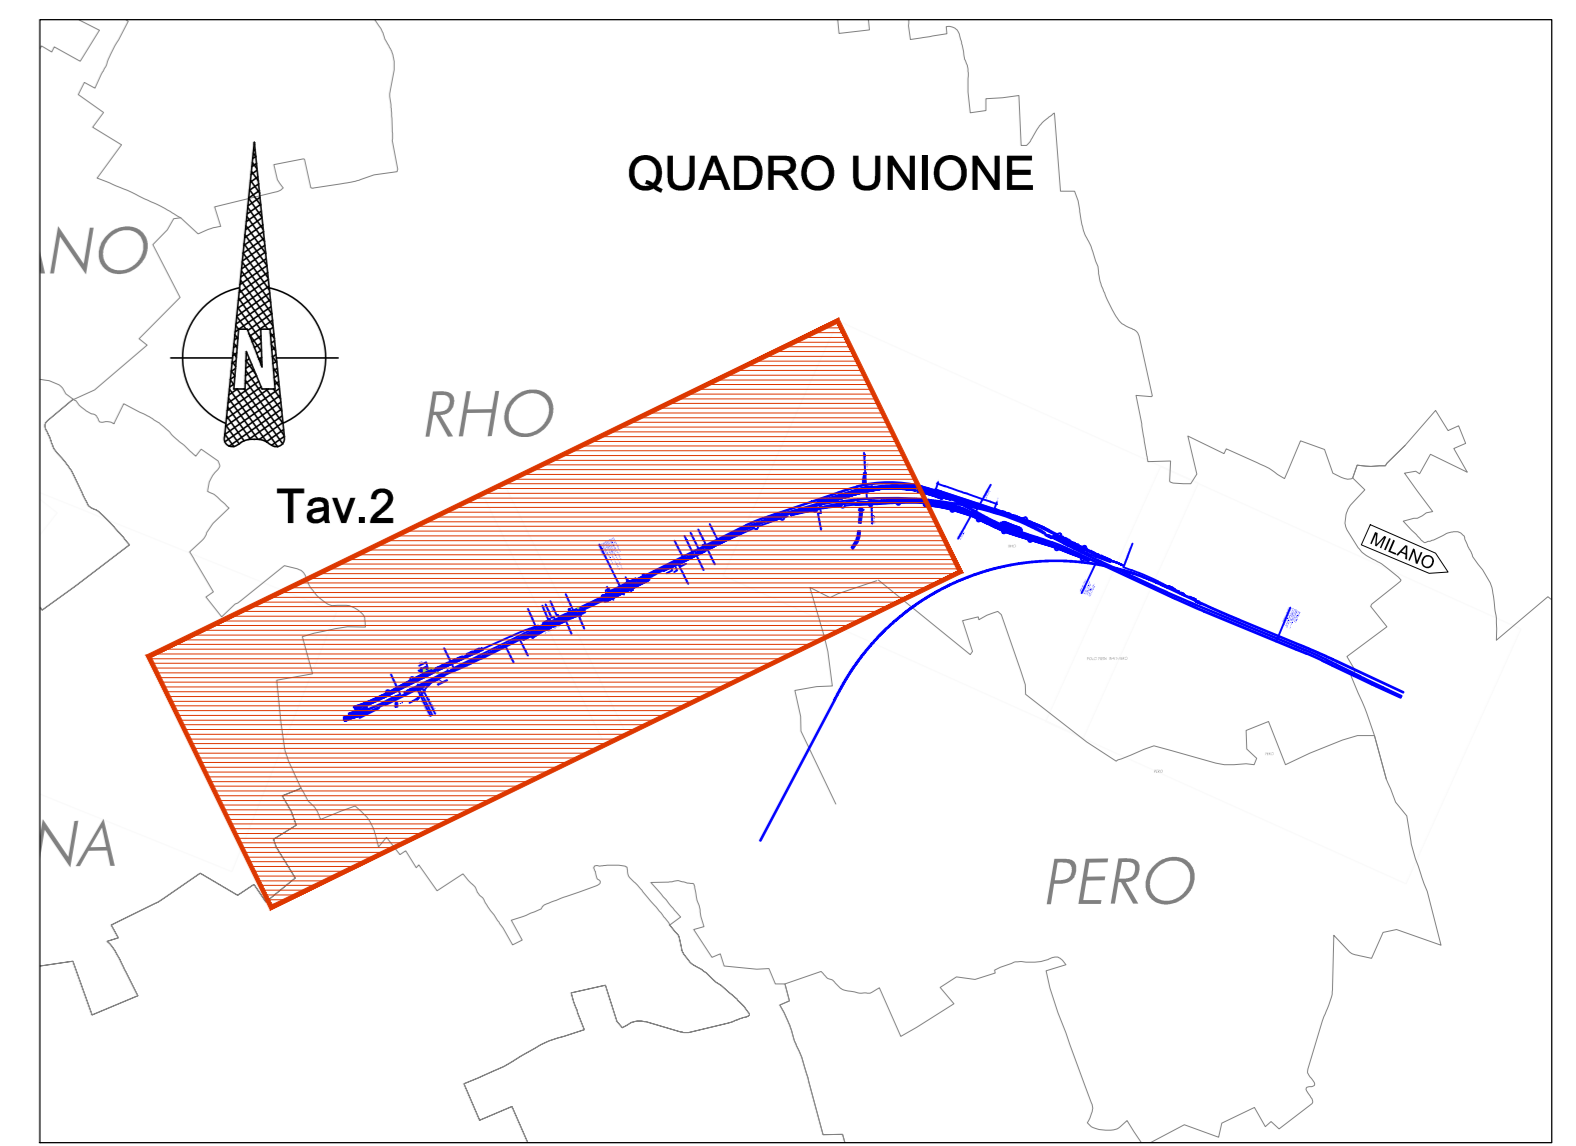

COMMITTENTE: RETE FERROVIARIA ITALIANA GRUPPO FERROVIE DELLO STATO

PROGETTAZIONE: GRUPPO FERROVIE DELLO STATO

**INFRASTRUTTURE FERROVIARIE STRATEGICHE DEFINITE DALLA LEGGE OBIETTIVO N. 443/01**

CUP: J31J0500010001

**U.O. SPECIALISTICHE COSTRUZIONI - CANTIERIZZAZIONE**

**PROGETTO DEFINITIVO**

POTENZIAMENTO DELLA LINEA RHO-ARONA  
TRATTA RHO - GALLARATE  
QUADRUPPLICAMENTO RHO - PARABIAGO E RACCORDO Y  
PRG DI RHO

PLANIMETRIA INQUADRAMENTO DELLA CANTIERIZZAZIONE  
PLANIMETRIA DELLE ARRE DI CANTIERE E VIABILITA' DI ACCESSO 2/2

SCALA: 1:2000

COMMESSA	LOTTO	FASE	ENTE	TIPO DOC.	OPERA/DISCIPLINA	PROGR.	REV.
MDL1	31	D	53	P6	CA0000	002	A

Rev.	Descrizione	Redatto	Data	Verificato	Data	Approvato	Data
A	Emissione per commenti	M. Casali	Nov. 2017	M. Casali	Nov. 2017	S. Buzzi	Nov. 2017

FILE: MDL1311037PAC0000002A.DWG