


COLLETTORE DI ATTRAVERSAMENTO IN C.A. CON SCARICO NEL FOSSO DI GUARDIA PENSILE

PIANTA
- Scala 1:50-



COLLETTORE DI ATTRAVERSAMENTO IN C.A. CON SCARICO NEL FOSSO DI GUARDIA PENSILE

SEZIONE TIPO
- Scala 1:50-

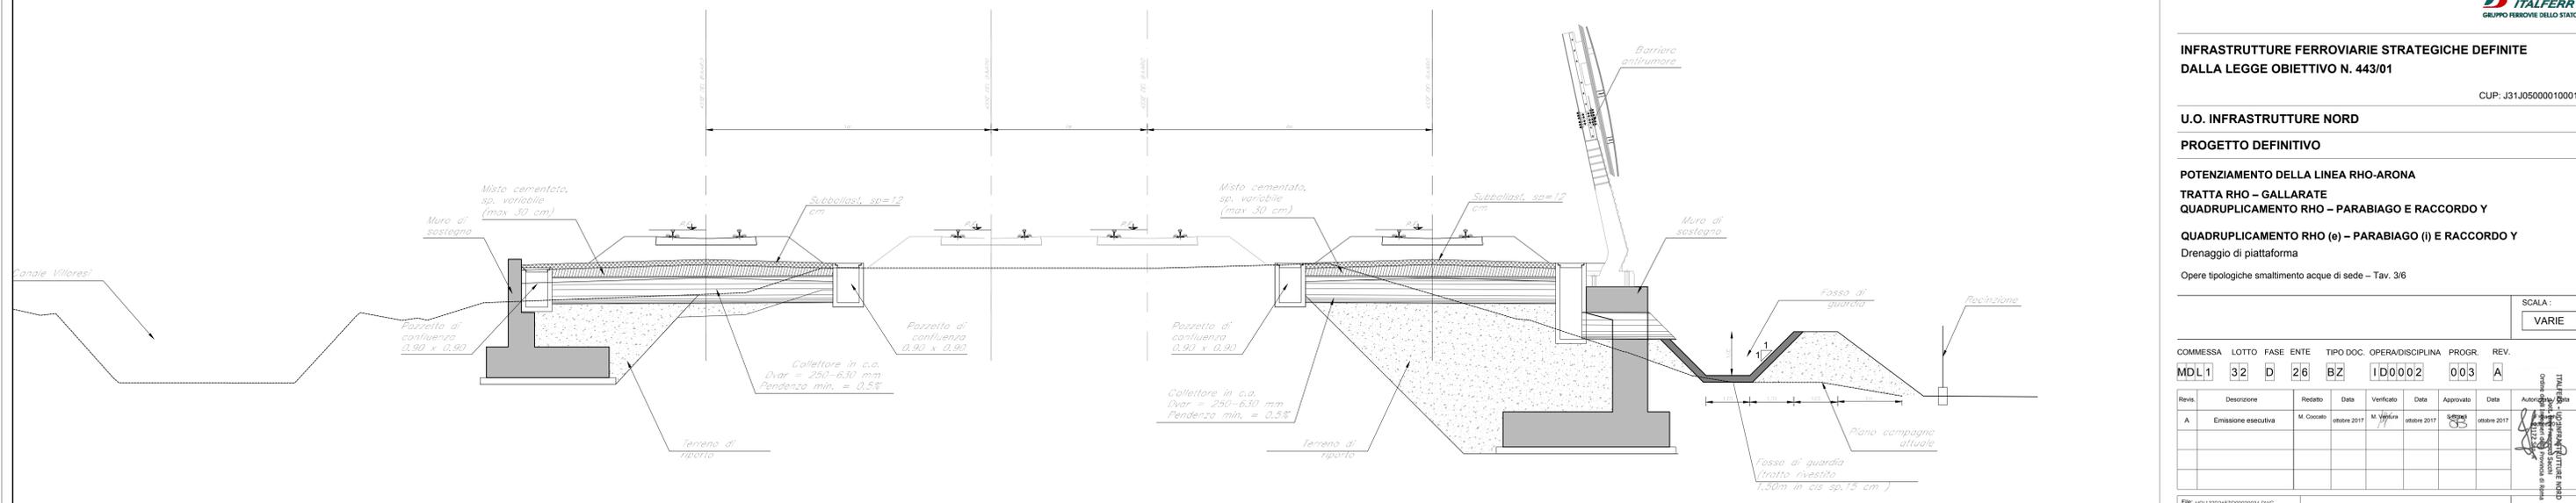

COMMITTENTE:
RFI
RETE FERROVIARIA ITALIANA
GRUPPO FERROVIE DELLO STATO

PROGETTAZIONE:
ITALFERR
GRUPPO FERROVIE DELLO STATO

INFRASTRUTTURE FERROVIARIE STRATEGICHE DEFINITE
DALLA LEGGE OBIETTIVO N. 443/01

CUP: J31J05000010001

U.O. INFRASTRUTTURE NORD

PROGETTO DEFINITIVO

POTENZIAMENTO DELLA LINEA RHO-ARONA
TRATTA RHO - GALLARATE
QUADRUPPLICAMENTO RHO - PARABIAGO E RACCORDO Y
QUADRUPPLICAMENTO RHO (e) - PARABIAGO (i) E RACCORDO Y
Drenaggio di piattaforma

Opere tipologiche alimentazione acque di sede - Tav. 3/6

SCALA:
VARIE

COMMESSA	LOTTO	FASE	ENTE	TIPO DOC.	OPERADISCIPLINA	PROGR.	REV.
MDL1	32	D	26	BZ	ID0002	003	A
Rev.	Descrizione	Redatto	Data	Verificato	Data	Approvato	Data
A	Emissione esecutiva	M. Coccolo	ottobre 2017	M. Vignola	ottobre 2017	[Signature]	ottobre 2017