

PROVINCIA : MILANO
 COMUNE : PREGNANA MILANESE


LEGENDA

	VERDE PLANIMETRICO		SCAVO CON CANALETTA ALLA FRANCESE
	ETOMETRICA		MURO DI SOSTEGNO
	CHILOMETRICA		CORDOLO BARRIERA A.R.
	QUOTA DI PROGETTO		RILEVATO CON ARGINELLI
	DIREZIONI		FOSSO DI GUARDIA
	DIREZIONE NORD GEOGRAFICO		RECINZIONE
	PIAZZOLA INVERSIONE		FABBRICATI DA DEMOLIRE DIRETTAMENTE IMPATTATI DALLA LINEA FERROVIARIA
	LIMITE COMUNALE		FABBRICATI DA DEMOLIRE NON COMPATIBILI CON LA PRESSIONE E L'ESERCIZIO DELLA LINEA FERROVIARIA
	RIDEFINIZIONE ACCESSI PRIVATI		VASCA DI RACCOLTA E SMALTIMENTO ACQUE
	TRINCEA DRENANTE		ACCESSO ALLA LINEA

NOTE GENERALI

- Per il tracciato delle Barriere Antirumore fare riferimento agli elaborati specialistici
- Per le Barriere Antirumore con asterisco (*) l'altezza effettiva è pari all'altezza acustica, decurtata dell'altezza dell'opera di sostegno, rispetto al p.f.

QUADRO DI UNIONE

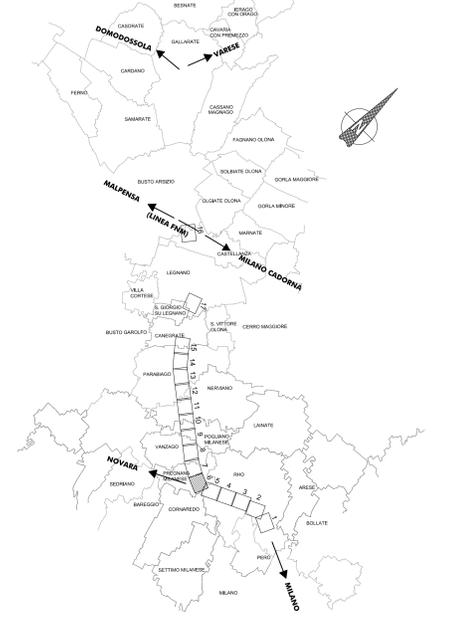

COMMITTENTE: **RFI**
 RETE FERROVIARIA ITALIANA
 GRUPPO FERROVIE DELLO STATO

PROGETTAZIONE: **ITALFERR**
 GRUPPO FERROVIE DELLO STATO

INFRASTRUTTURE FERROVIARIE STRATEGICHE DEFINITE DALLA LEGGE OIETTIVO N. 443/01

DIREZIONE TECNICA - CENTRO DI PRODUZIONE MILANO
PROGETTO DEFINITIVO PER APPALTO INTEGRATO

POTENZIAMENTO DELLA LINEA RHO-ARONA.
TRATTA RHO-GALLARATE
QUADRUPPLICAMENTO RHO-PARAAIAGO E RACCORDO Y

CORPO STRADALE FERROVIARIO - CONFIGURAZIONE FINALE
 Planimetria di progetto su ortofoto - Tav. 6/16

SCALA:
1:1000

COMMESSA	LOTTO	FASE	ENTE	TIPO	DOC.	OPERA/DISCIPLINA	PROGR.	REV.
MDL1	32	D	26	P7	CS0001	006	A	

Revis.	Descrizione	Redatto	Data	Verificato	Data	Approvato	Data	Autorizzato / Data
A	Emissione esecutiva	A. Ingheri	Nov 2017	A. Biacco	Nov 2017	S. Sivani	Nov 2017	F. Sacchi Nov 2017