




FASE 1

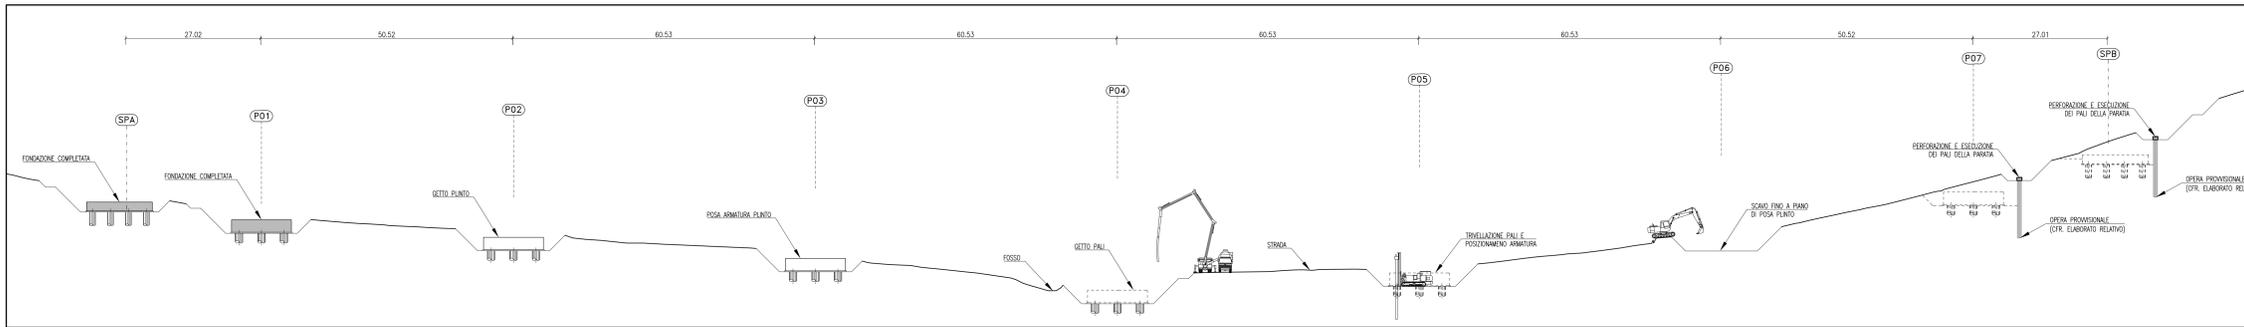


FASE 2

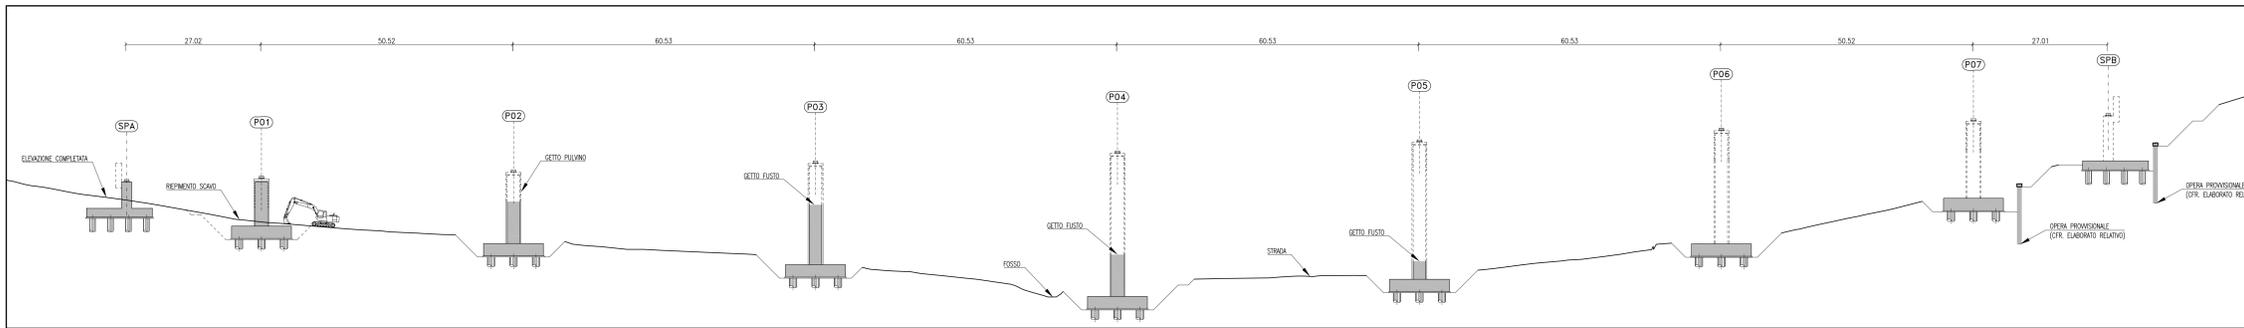

FASE 3

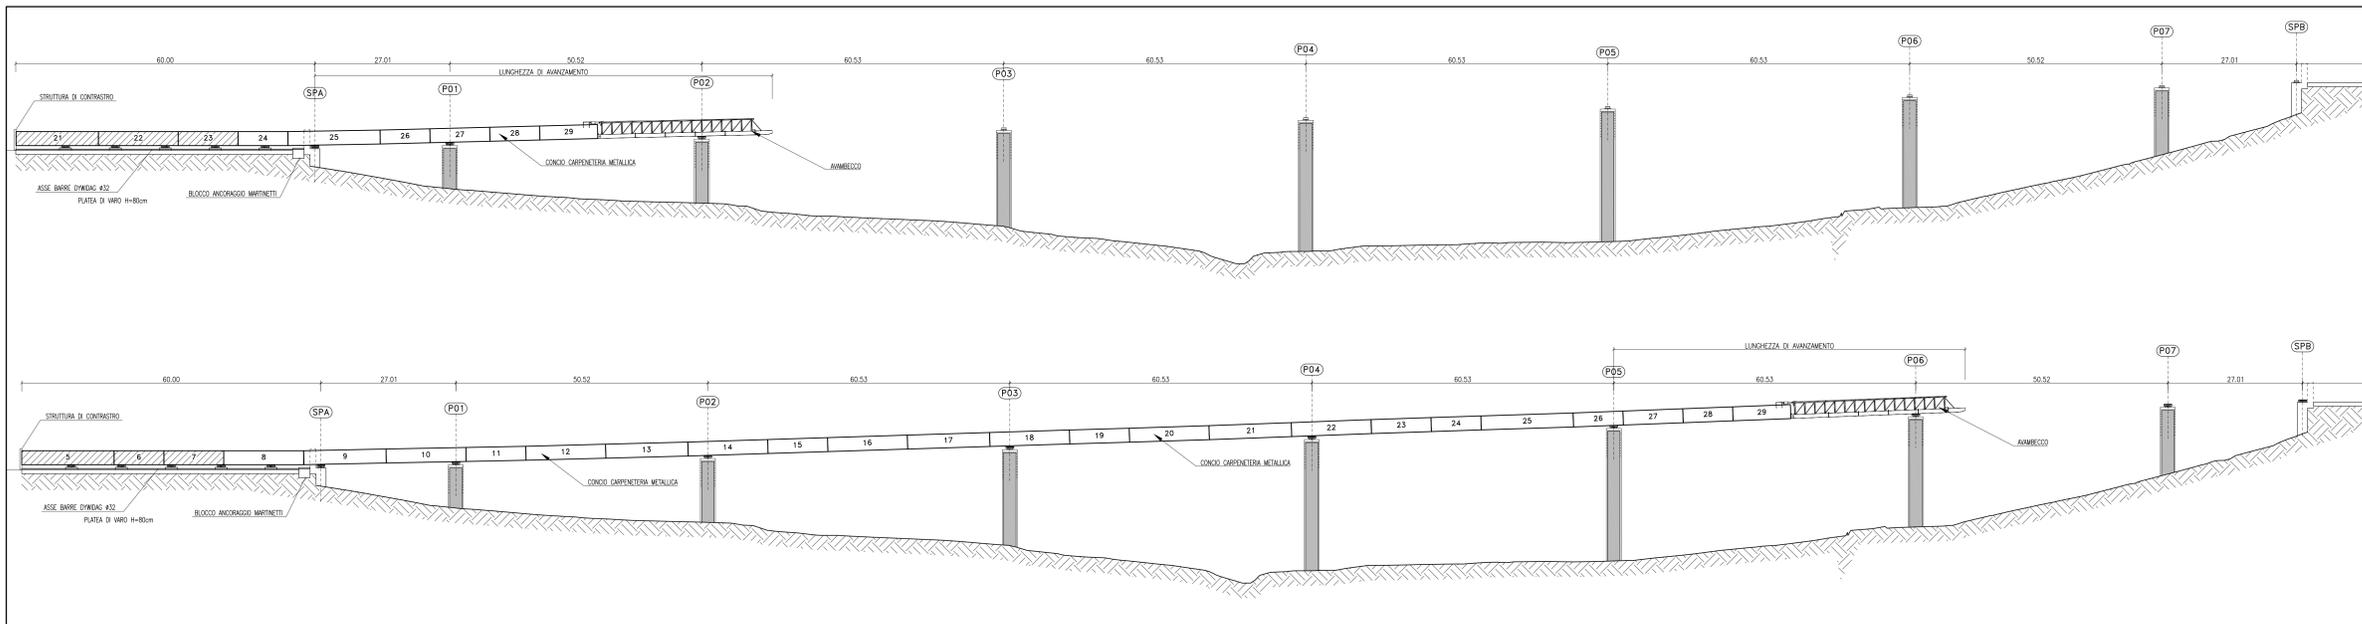

FASE 4

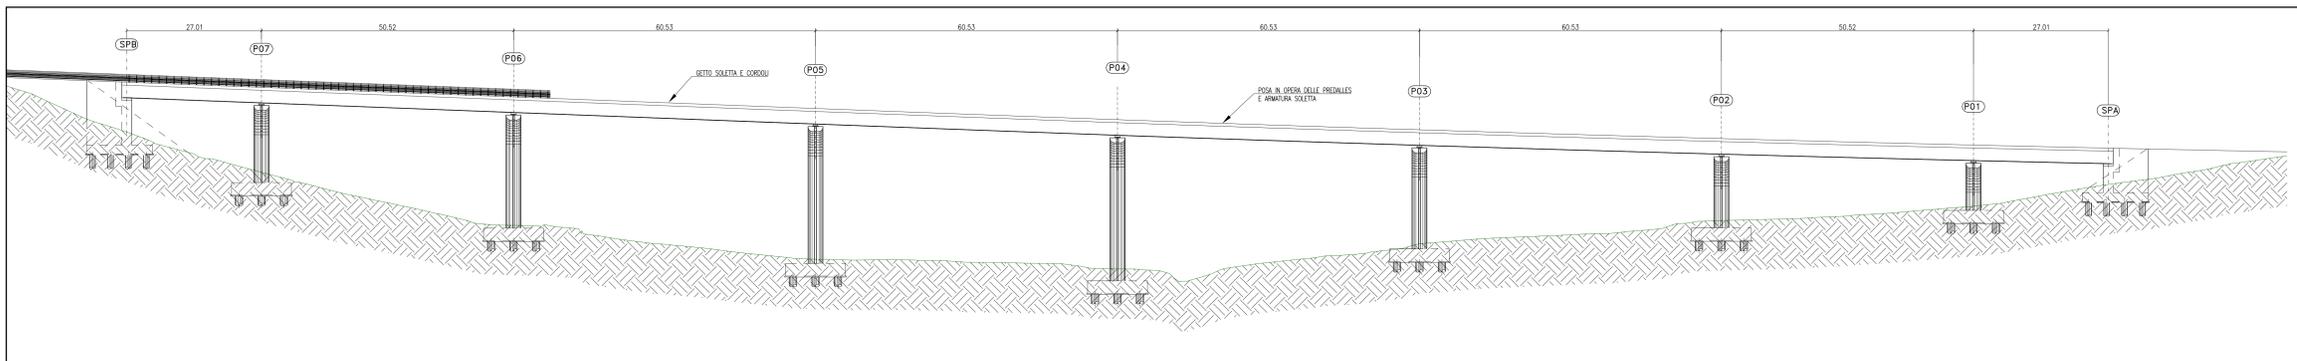

STRALCIO PLANIMETRIA OPERE PROVISIONALI (FASE 1)



FASI COSTRUTTIVE

- FASE 1:** REALIZZAZIONE STRUTTURE DI FONDAZIONE; ESECUZIONE DELLE OPERE PROVISIONALI (PARATE DI PALI); ESECUZIONE DEGLI SCAVI FINO AL RAGGIUNGIMENTO DEL PIANO DI POSA DELLE FONDAZIONI; REALIZZAZIONE DEI PALI TRIVELLATI; POSA DELLE ARMATURE DEI PLINTI E SUCCESSIVO GETTO DEGLI STESSI.
 - FASE 2:** REALIZZAZIONE ELEVAZIONE PILE E SPALLE.
 - FASE 3:** VARO DI PUNTA DELLA CARPENTERIA METALLICA DELL'IMPALCATO.
 - FASE 4:** POSA DELLE PRELALLE PREFABBRICATE; POSA DELLE ARMATURE E GETTO DELLA SOLETTA; REALIZZAZIONE FINITURE IMPALCATO (PAVIMENTAZIONE, GUARD-RAIL, PARAPETTI, ETC.).
- N.B.: QUANTO DESCRITTO E' VALIDO SIA PER LA CARREGGIATA DESTRA CHE PER LA CARREGGIATA SINISTRA DEL VIADOTTO



PA 12/09
CORRIDOIO PLURIMODALE TIRRENICO - NORD EUROPA
ITINERARIO AGRIGENTO - CALTANISSETTA - A19
S.S. N° 640 "DI PORTO EMPEDOCLE"
AMMODERNAMENTO E ADEGUAMENTO ALLA CAT. B DEL D.M. 5.11.2001
Dal km 44+000 allo svincolo con l'A19

PROGETTO ESECUTIVO



OPERE D'ARTE MAGGIORI
VIADOTTI
Viadotto Fosso Mumia
Fasi Costruttive

Codice Unico Progetto (CUP) : F91B09000070001

Codice Elaborato: PA12_09 - E 1 4 6 | V I 2 0 3 | V I 0 3 | L D X 0 8 4 A

REV.	DATA	DESCRIZIONE	REDATTO	VERIFICATO	APPROVATO	AUTORIZZATO
A	Aprile 2011	EMMISSIONE	T. FASOLO	F. NIRELLI	M. LITI	P. PAGLINI

Responsabile del procedimento: Ing. MAURIZIO ARAMINI

Il Progettista:
GRUPPO ARAMINI
ING. MAURIZIO ARAMINI
FIRENZE N° 4393

Il Consulente Specialista:
STI ITALIA S.p.A.
ING. GIULIO SACCOCCHI
ING. GIULIO SACCOCCHI
PROVINCIA DI ROMA N. 20809

Il Geologo:
ING. GIULIO SACCOCCHI
ING. GIULIO SACCOCCHI
PROVINCIA DI ROMA N. 14803

Il Coordinatore per la sicurezza in fase di progetto:
ING. GIULIO SACCOCCHI
ING. GIULIO SACCOCCHI
PROVINCIA DI ROMA N. 14447

Il Direttore dei lavori:
ING. GIULIO SACCOCCHI
ING. GIULIO SACCOCCHI
PROVINCIA DI ROMA N. 14447