


NOTE GENERALI

COORDINATE TRACCIAMENTO

PUNTI	X	Y	Z
1	24257.381	922890.975	149.50
2	24253.159	922896.020	149.50
3	242543.982	922897.720	149.51
4	242506.213	922889.276	149.53
5	242473.972	922883.088	149.55
6	242424.244	922875.238	149.57
7	242374.233	922869.483	149.60
8	242328.701	922866.085	149.63
9	242278.336	922864.323	149.65
10	242215.924	922864.656	149.66
11	242208.925	922864.784	149.67
12	242196.111	922864.739	149.68
12.1	242189.241	922864.677	149.68
12.2	242187.241	922864.683	146.70
13	242152.242	922864.481	146.70
13.1	242150.242	922864.486	149.73
13.2	242143.324	922864.672	149.73
14	241988.572	922871.208	149.87
14.1	241981.263	922871.596	149.87
14.2	241959.253	922871.730	141.25
15	241932.580	922873.503	141.25
15.1	241930.551	922873.636	149.87
15.2	241925.563	922874.051	149.87
16	241880.796	922877.244	149.88

QUADRO DI UNIONE

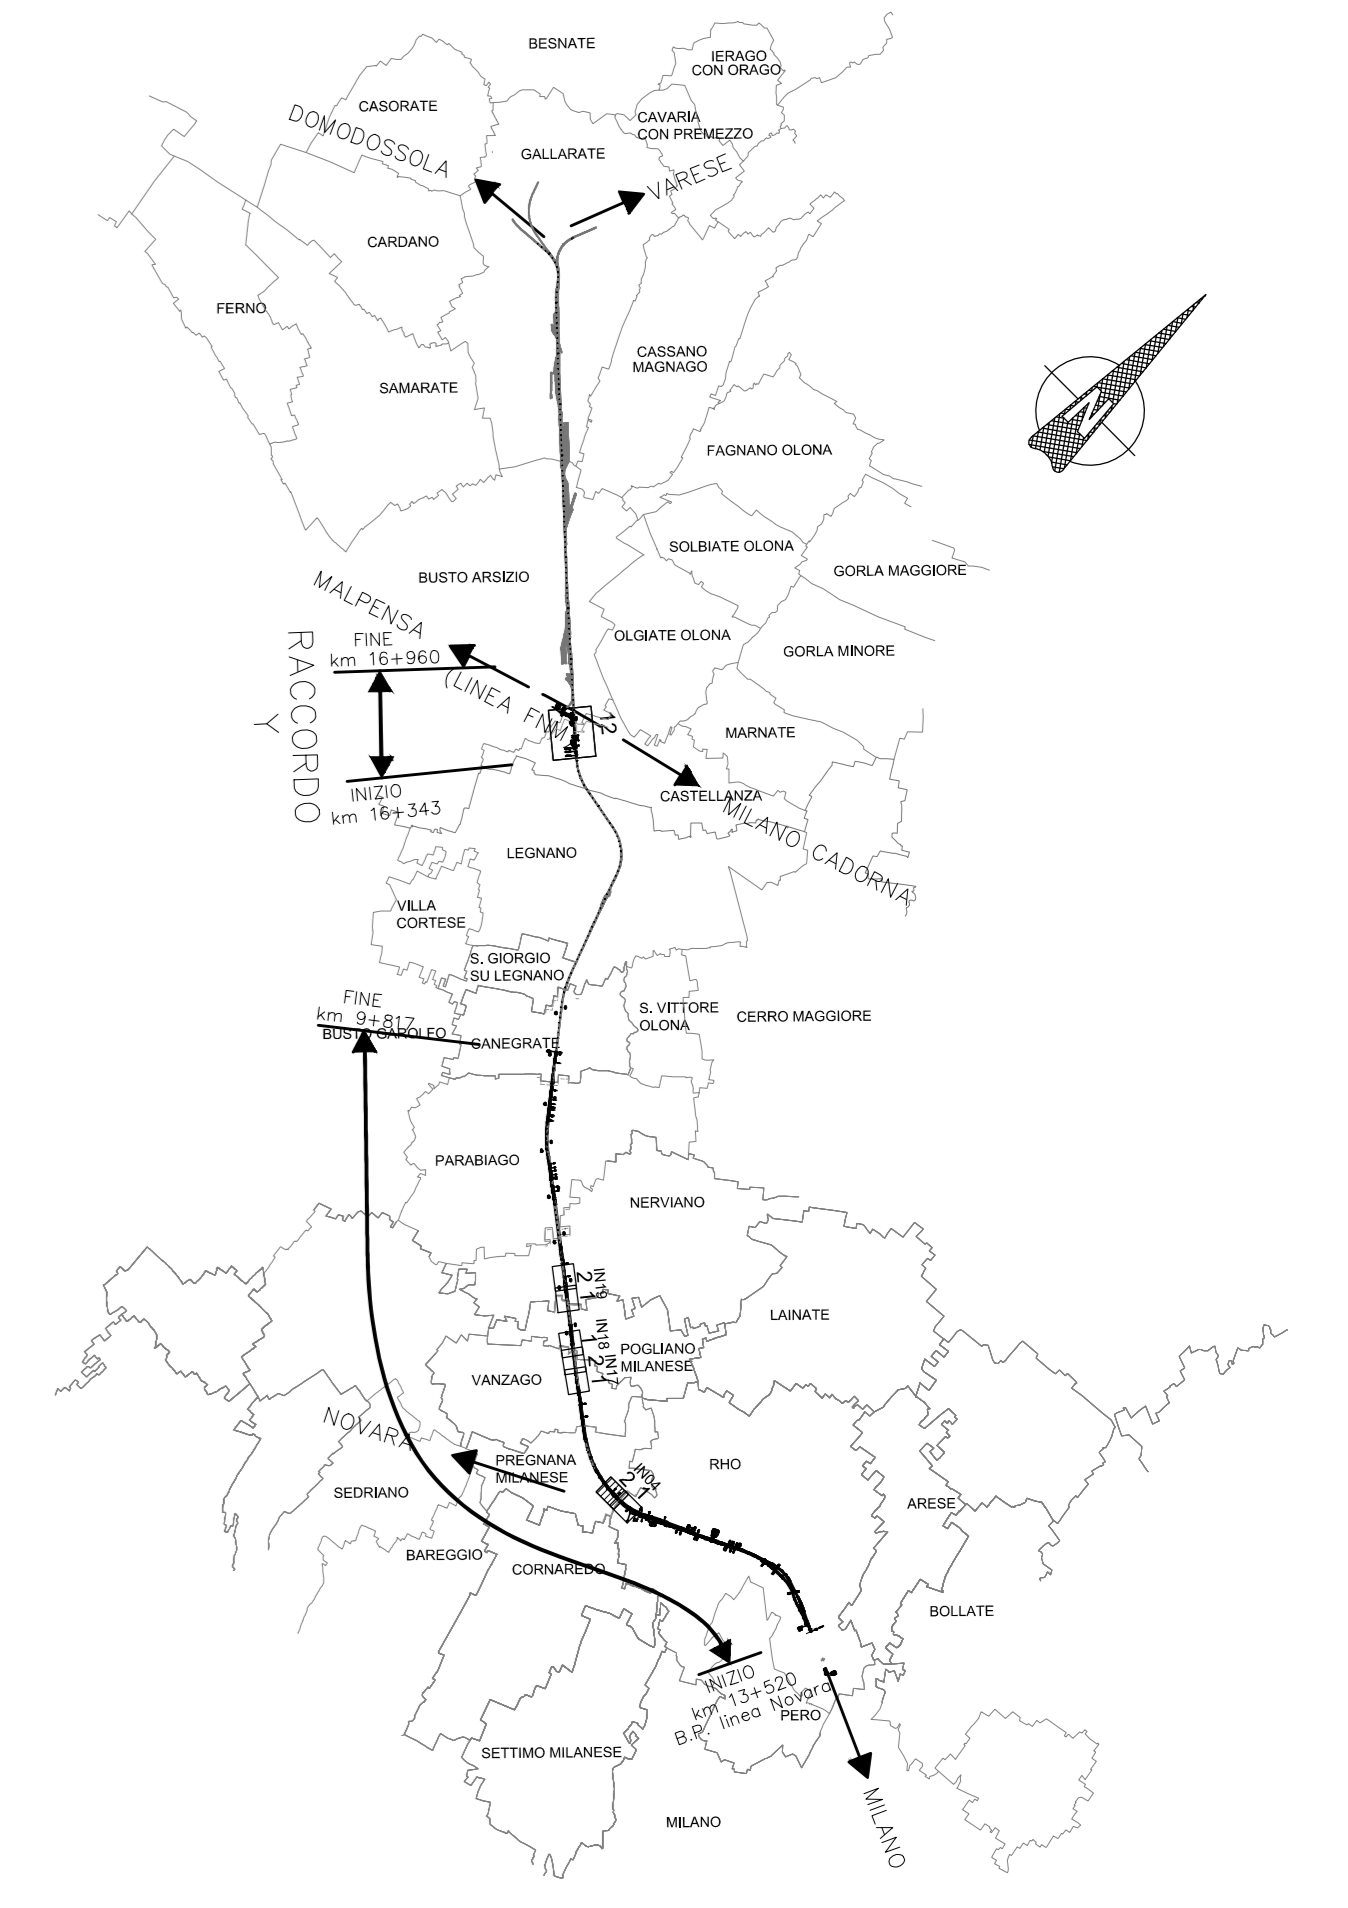

COMMITTENTE: **RFI**
GRUPPO FERROVIE DELLO STATO

PROGETTAZIONE: **ITALFERR**
GRUPPO FERROVIE DELLO STATO

**INFRASTRUTTURE FERROVIARIE STRATEGICHE DEFINITE
 DALLA LEGGE OBIETTIVO N. 443/01**

CUP: J31J0500010001

U.O. INFRASTRUTTURE NORD

PROGETTO DEFINITIVO

POTENZIAMENTO DELLA LINEA RHO-ARONA
TRATTA RHO - GALLARATE
QUADRUPPLICAMENTO RHO - PARABIAGO E RACCORDO Y

QUADRUPPLICAMENTO RHO (e) - PARABIAGO (I) E RACCORDO Y
 Deviazione canale secondario Villosi da pk +420 a pk +1100 (IN04)

Planimetria dell'intervento - Tav. 2/2

SCALA: 1:500

COMMESSA	LOTTO	FASE	ENTE	TIPO DOC.	OPERA/DISCIPLINA	PROGR.	REV.
MDL1	32	D	26	P8	IN0400	002	A

Rev.	Descrizione	Redatto	Data	Verificato	Data	Approvato	Data	Autografo
A	Emissione esecutiva	M. Cicco	ottobre 2017	M. Ventura	ottobre 2017	[Signature]	ottobre 2017	[Signature]