


NOTE GENERALI

COORDINATE TRACCIAMENTO

PUNTI	X	Y	Z
1	238458.306	924336.500	161.80
2	239451.381	924341.908	161.80
3	239435.593	924354.185	161.81
4	239426.354	924361.428	161.81
5	239419.853	924366.499	161.81
6	239404.082	924378.803	161.82
7	239388.315	924391.104	161.82
8	239372.544	924403.408	161.84
9	239340.767	924428.200	161.85

QUADRO DI UNIONE

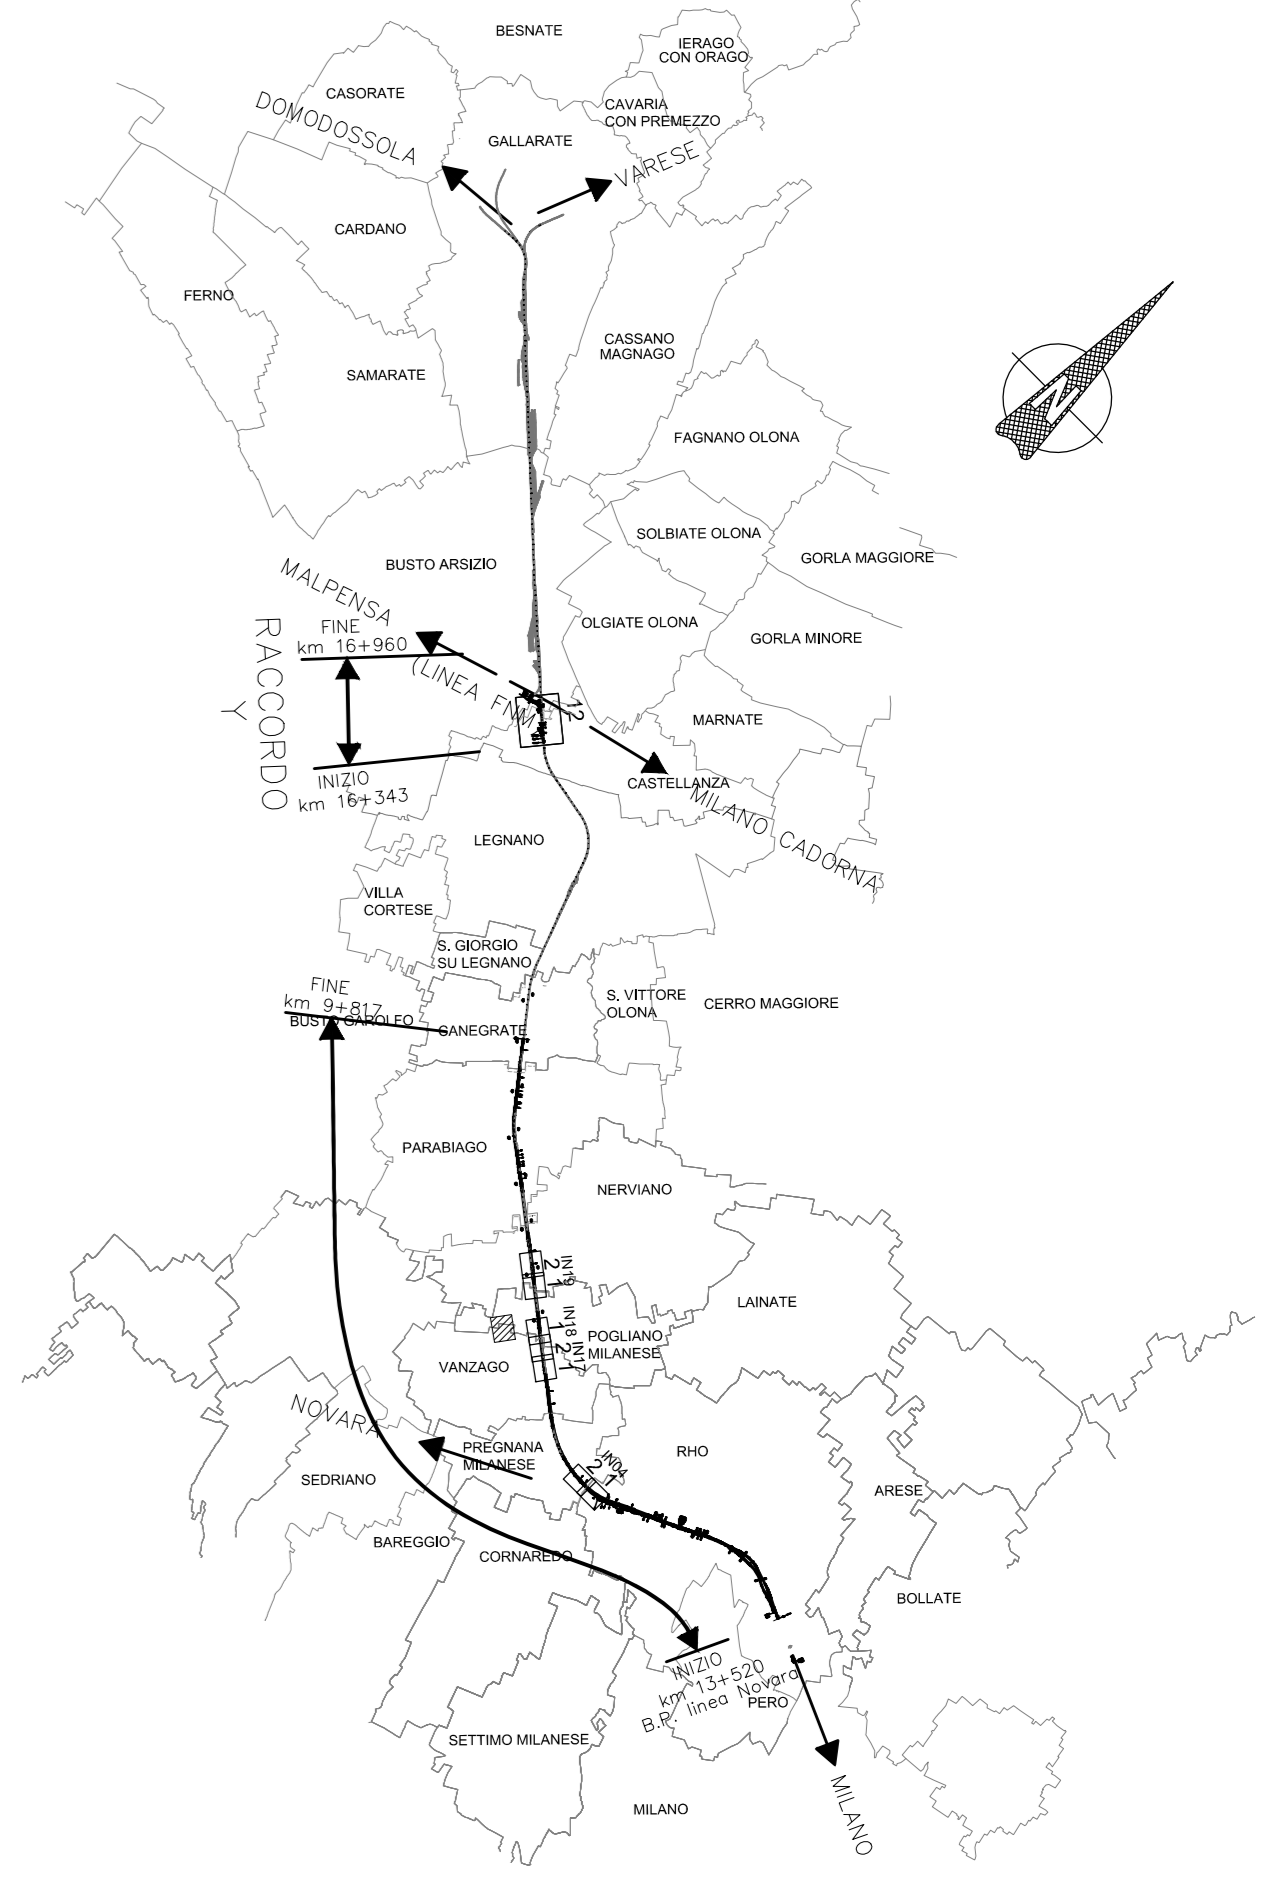

COMMITTENTE: **GRUPPO FERROVIE DELLO STATO**

PROGETTAZIONE: **GRUPPO FERROVIE DELLO STATO**

**INFRASTRUTTURE FERROVIARIE STRATEGICHE DEFINITE
DALLA LEGGE OBIETTIVO N. 443/01**

CUP: J31J0500010001

U.O. INFRASTRUTTURE NORD

PROGETTO DEFINITIVO

POTENZIAMENTO DELLA LINEA RHO-ARONA

TRATTA RHO - GALLARATE

QUADRUPPLICAMENTO RHO - PARABIAGO E RACCORDO Y

QUADRUPPLICAMENTO RHO (e) - PARABIAGO (I) E RACCORDO Y

Deviazione canale secondario Villoreti da pk 3+959 a pk 4+108 (IN18)

Planimetria dell'intervento - Tav. 1/1

SCALA: 1:500

COMMESSA	LOTTO	FASE	ENTE	TIPO DOC.	OPERA/DISCIPLINA	PROGR.	REV.
MDL1	32	D	26	P8	IN1800	001	A

Rev.	Descrizione	Redatto	Data	Verificato	Data	Approvato	Data	Autografo
A	Emissione esecutiva	M. Cicco	ottobre 2017	M. Ventura	ottobre 2017	[Firma]	ottobre 2017	[Firma]

