


NOTE GENERALI

COORDINATE TRACCIAMENTO

PUNTI	X	Y	Z	PUNTI	X	Y	Z
1	238829.120	924833.002	165.86	9	238575.300	925032.734	166.29
2	238825.509	924836.248	165.86	10	238562.952	925042.975	166.31
3	238800.288	924858.908	165.90	10.1	238538.628	925062.904	166.36
3.1	238793.096	924865.751	165.91	11	238536.728	925064.586	166.36
4	238760.825	924890.077	166.97	12	238497.213	925095.222	166.43
5	238721.711	924921.238	166.04	13	238484.580	925104.998	166.45
5.1	238696.087	924940.904	166.08	14	238457.698	925125.859	166.49
6	238680.967	924950.835	166.11	15	238418.175	925156.484	166.56
6.1	238662.741	924962.871	166.14	16	238405.546	925166.265	166.58
6.2	238653.863	924968.774	166.15	17	238378.652	925187.105	166.63
6.3	238642.998	924976.997	166.17	18	238359.135	925217.742	166.70
7	238639.814	924978.792	166.18	19	238326.514	925227.561	166.72
7.1	238637.109	924980.878	166.18	20	238299.714	925248.500	166.77
7.2	238631.101	924985.538	166.19	21	238260.496	925279.538	166.83
7.3	238617.189	924996.545	166.21	22	238247.925	925289.556	166.86
8	238612.020	925000.626	166.22				
8.1	238609.216	925002.840	166.23				
8.2	238602.213	925008.894	166.25				
8.3	238593.145	925017.065	166.27				
8.4	238580.643	925028.302	166.28				

QUADRO DI UNIONE

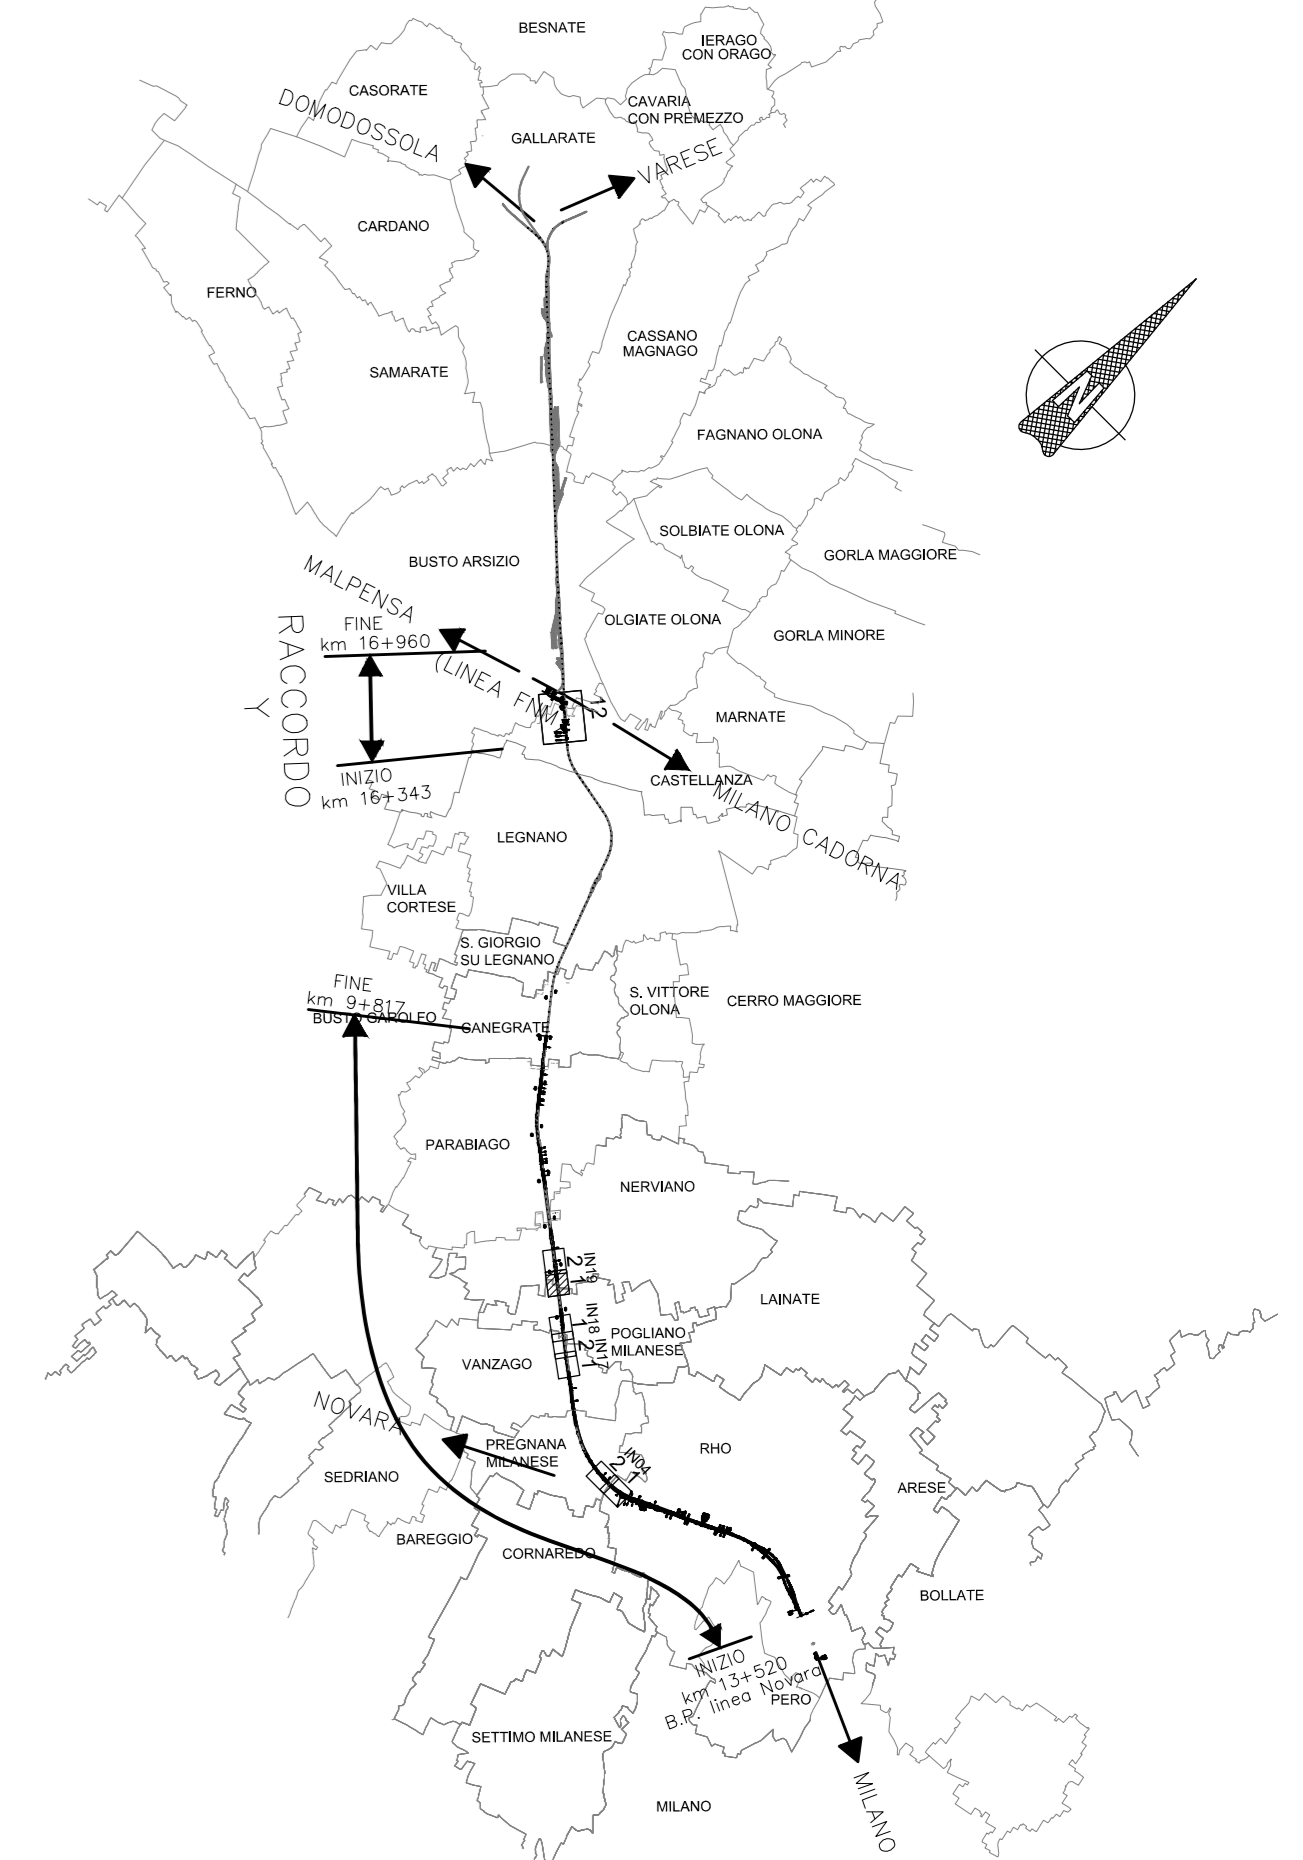

COMMITTENTE: **RFI**
RFI
GRUPPO FERROVIE DELLO STATO

PROGETTAZIONE: **ITALFERR**
ITALFERR
GRUPPO FERROVIE DELLO STATO

INFRASTRUTTURE FERROVIARIE STRATEGICHE DEFINITE
DALLA LEGGE OBIETTIVO N. 443/01

CUP: J31J05000010001

U.O. INFRASTRUTTURE NORD

PROGETTO DEFINITIVO

POTENZIAMENTO DELLA LINEA RHO-ARONA
TRATTA RHO - GALLARATE
QUADRUPPLICAMENTO RHO - PARABIAGO E RACCORDO Y

QUADRUPPLICAMENTO RHO (e) - PARABIAGO (I) E RACCORDO Y
 Deviazione canale secondario Villosei da pk 4+800 a pk 5+500 (IN19)

Planimetria dell'intervento - Tav. 1/2

SCALA: **1:500**

COMMESSA	LOTTO	FASE	ENTE	TIPO DOC.	OPERA/DISCIPLINA	PROGR.	REV.
MDL1	32	D	26	P8	IN1900	001	A

Rev.	Descrizione	Redatto	Data	Verificato	Data	Approvato	Data	Autografo
A	Emissione esecutiva	M. Cicco	ottobre 2017	M. Ventura	ottobre 2017	[Signature]	ottobre 2017	[Signature]

FILE: \\C:\13202\FR\1\000001A.DWG

