



SEZ N°. A1

PROGRESSIVA=0+080.48
BRETELLA NORD

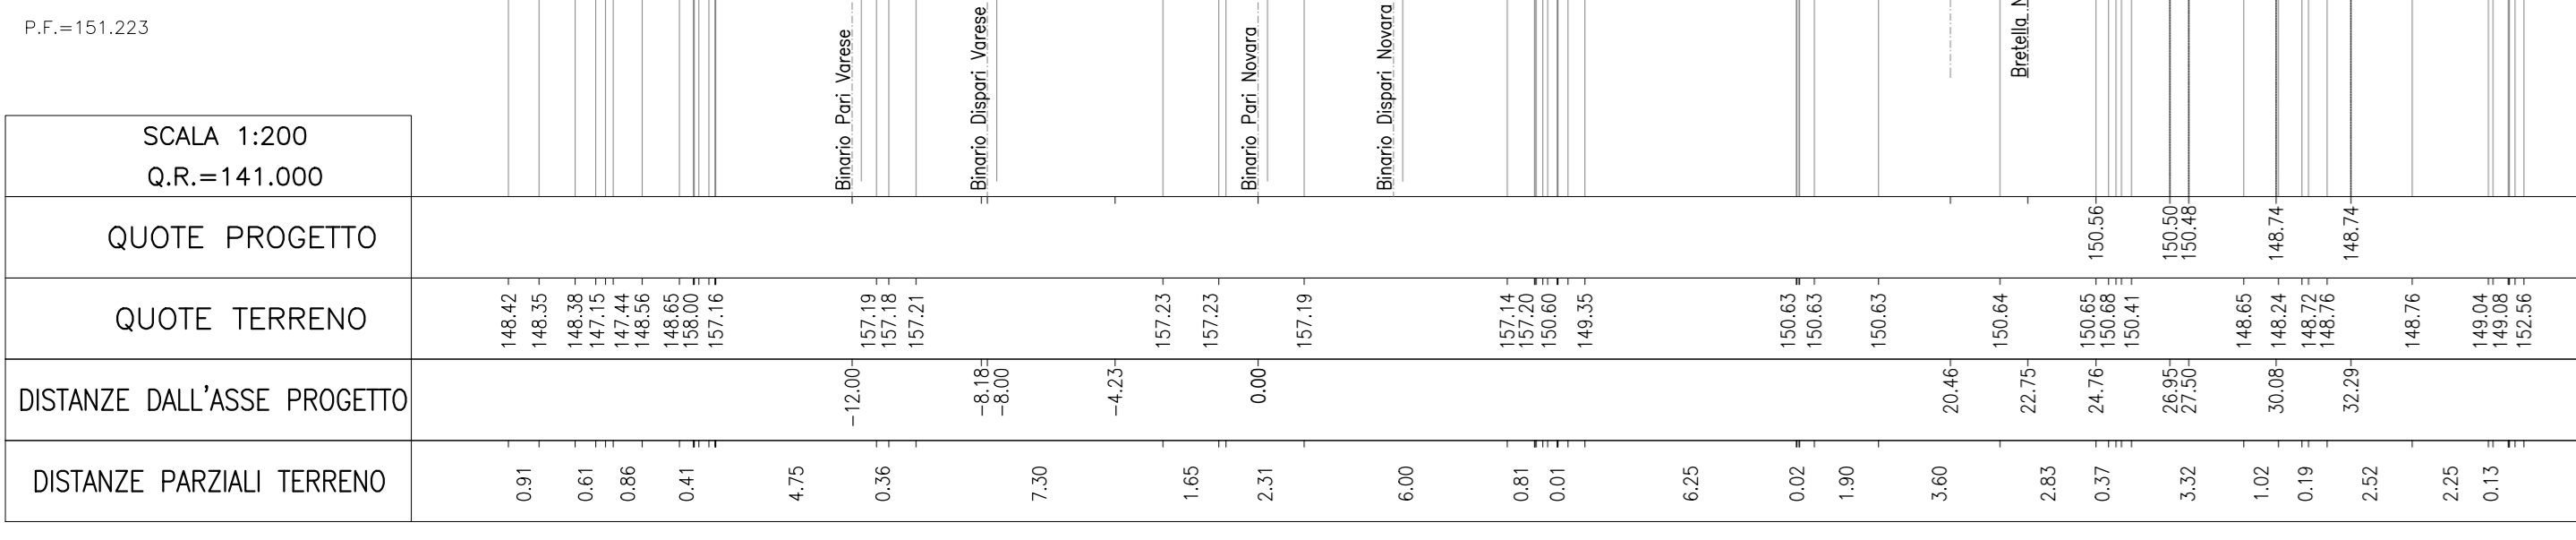


SEZ N°. A5

PROGRESSIVA=0+479.78
BRETELLA NORD

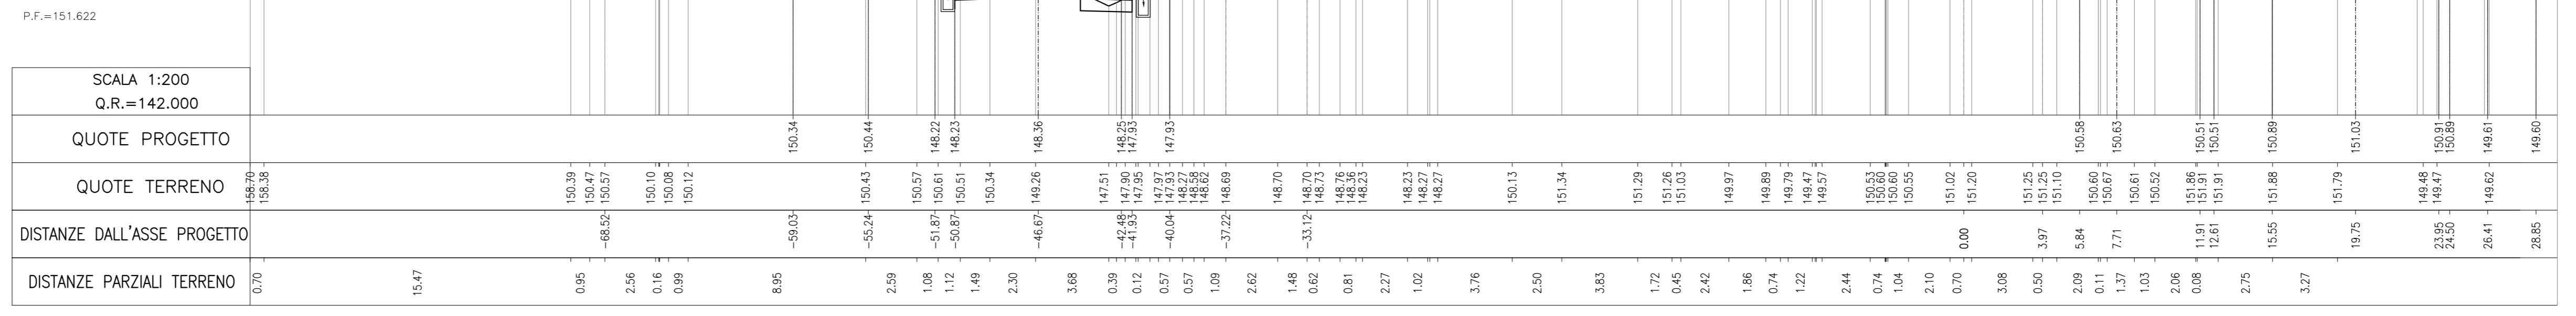


SEZ N°. A2

PROGRESSIVA=0+180.27
BRETELLA NORD

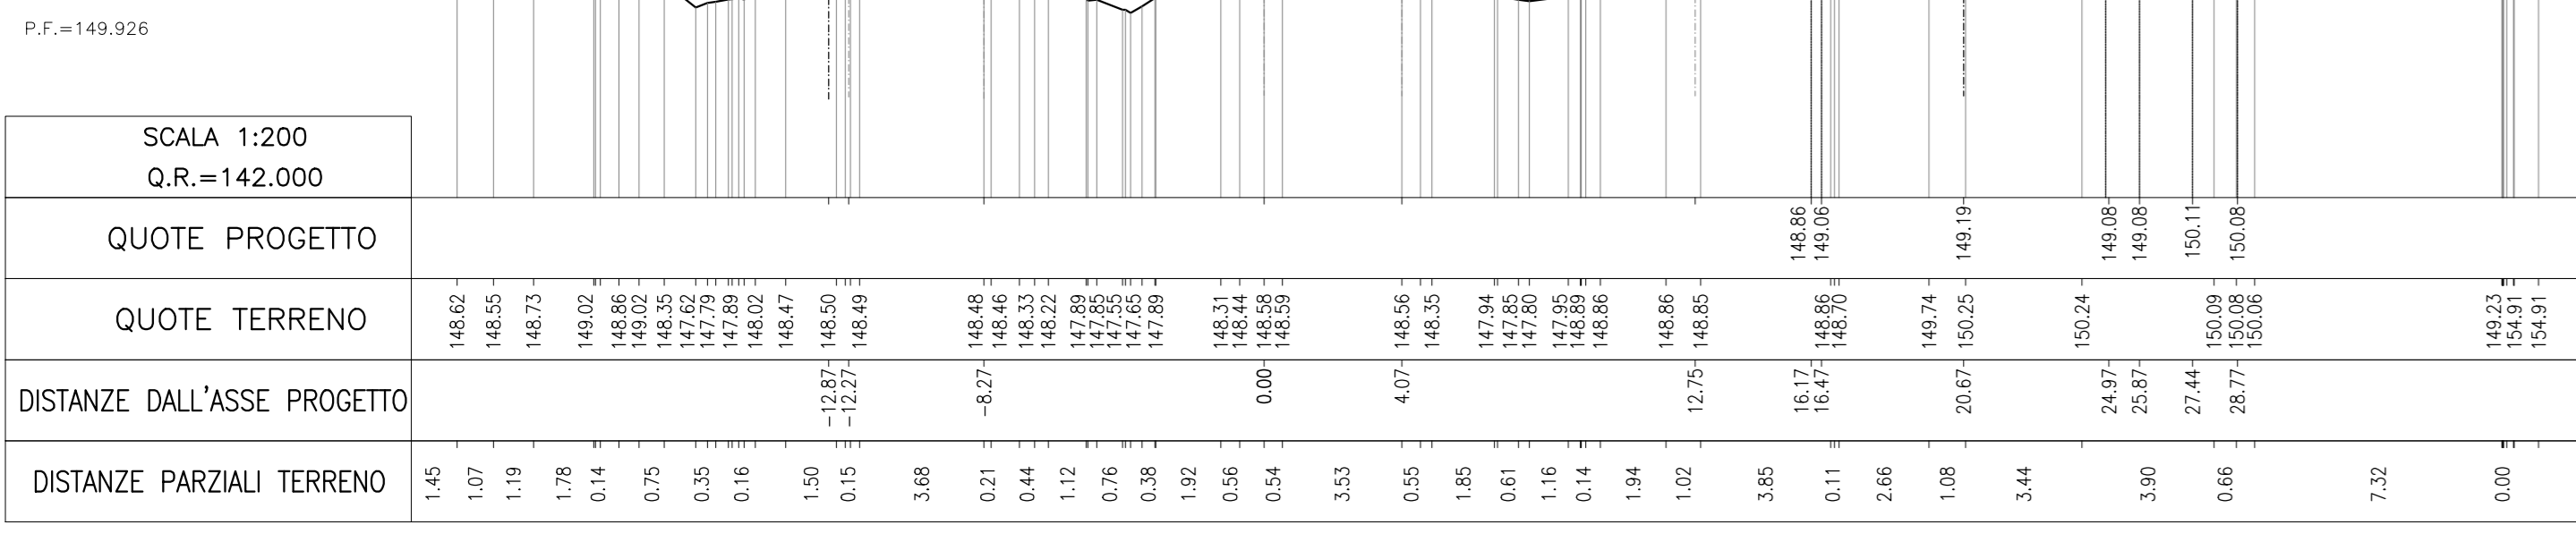


SEZ N°. A6

PROGRESSIVA=0+580.89
BRETELLA NORD

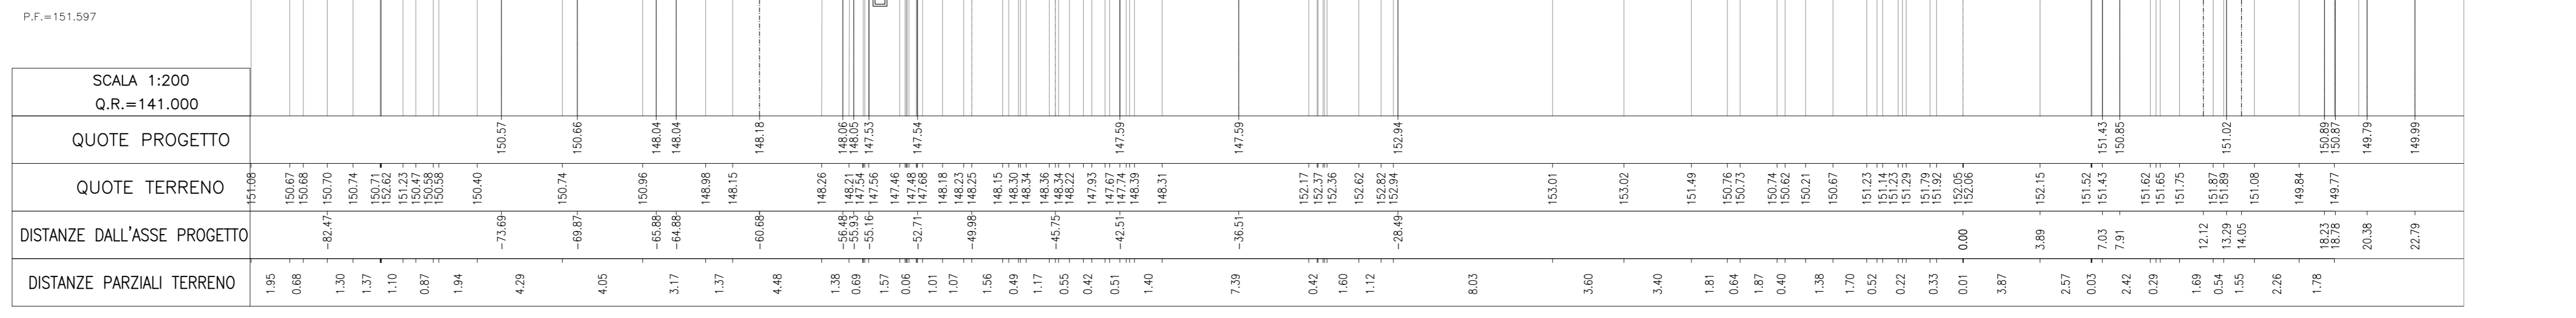


SEZ N°. A3

PROGRESSIVA=0+279.73
BRETELLA NORD

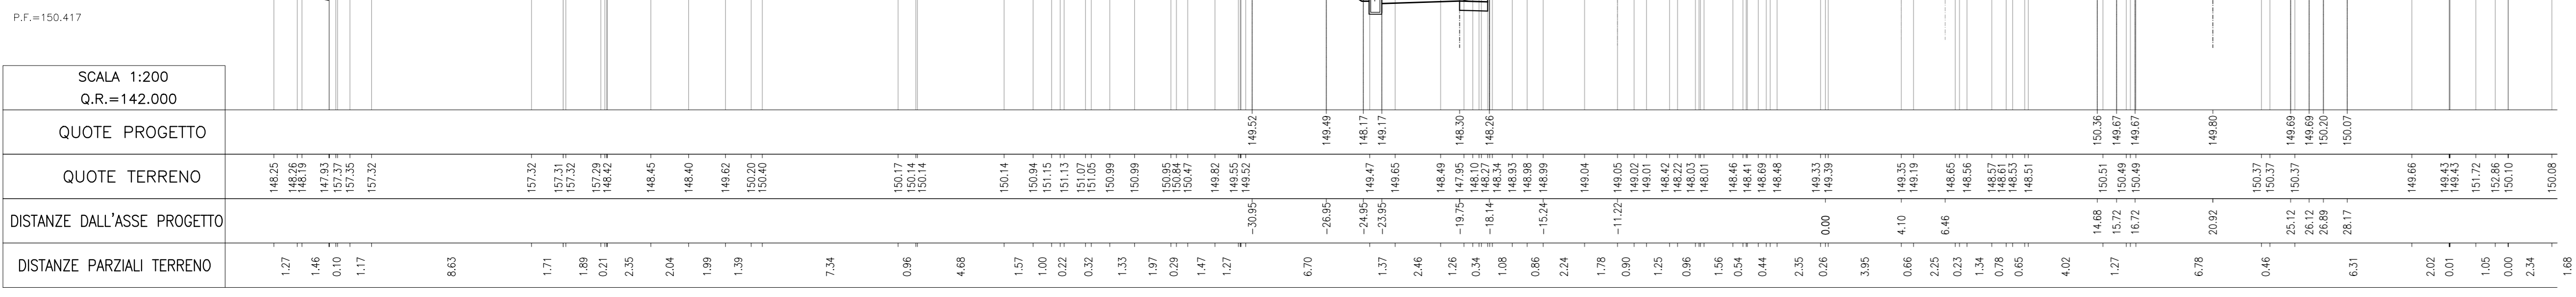

SEZ N°. A4

PROGRESSIVA=0+379.73
BRETELLA NORD

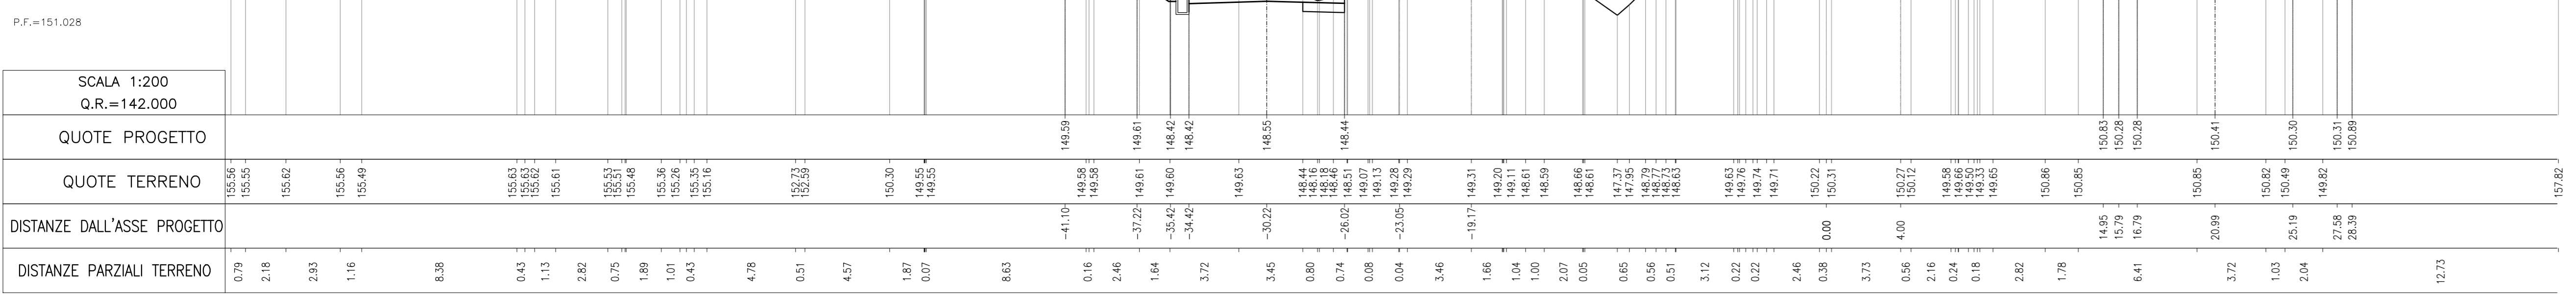

COMMITTENTE: **RFI** RETE FERROVIARIA ITALIANA GRUPPO FERROVIE DELLO STATO

PROGETTAZIONE: **ITALFERR** GRUPPO FERROVIE DELLO STATO

INFRASTRUTTURE FERROVIARIE STRATEGICHE DEFINITE DALLA LEGGE OBIETTIVO N. 443/01

DIREZIONE TECNICA - CENTRO DI PRODUZIONE MILANO

PROGETTO DEFINITIVO PER APPALTO INTEGRATO

POTENZIAMENTO DELLA LINEA RHO-ARONA. TRATTA RHO-GALLARATE QUADRUPPLICAMENTO RHO-PARABIAGO E RACCORDO Y CORPO STRADALE FERROVIARIO - CONFIGURAZIONE FINALE

Sezioni trasversali - Tav. 1/19

SCALA: 1:200

COMMESSA LOTTO FASE ENTE TIPO DOC. OPERA/DISCIPLINA PROGR. REV.

MDL1 32 D 26 W9 CS0000 001 A

Revis.	Descrizione	Redatto	Data	Verificato	Data	Approvato	Data	Autorizzato / Data
A	Emissione esecutiva	A. Ingini	Nov 2017	A. Bisio	Nov 2017	S. Boni	Nov 2017	F. Sacchi Nov 2017

File: MDL132D26W9CS000001A n. Esib.: