


SEZ. N° A13

PROGRESSIVA=1+300.60  
BRETELLA NORD

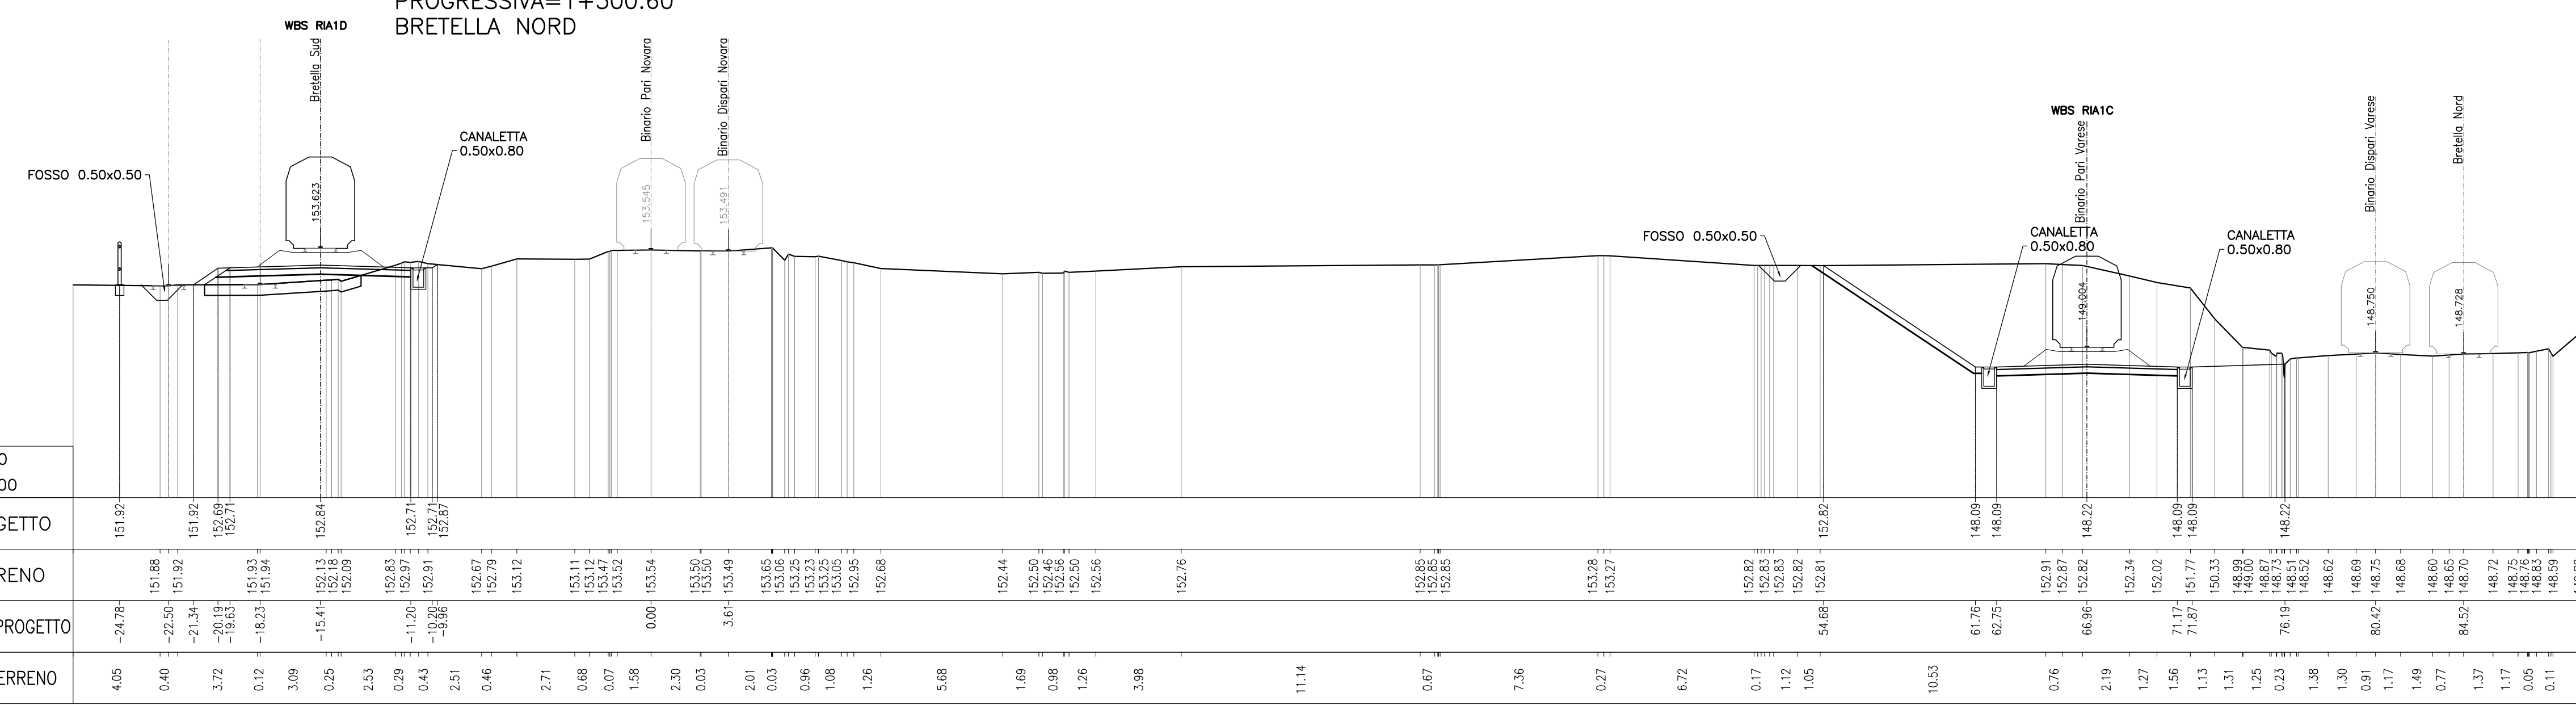


P.F.=148.728

SCALA 1:200 Q.R.=142.000
QUOTE PROGETTO
QUOTE TERRENO
DISTANZE DALL'ASSE PROGETTO
DISTANZE PARZIALI TERRENO

SEZ. N° A17

PROGRESSIVA=1+718.13  
BRETELLA NORD

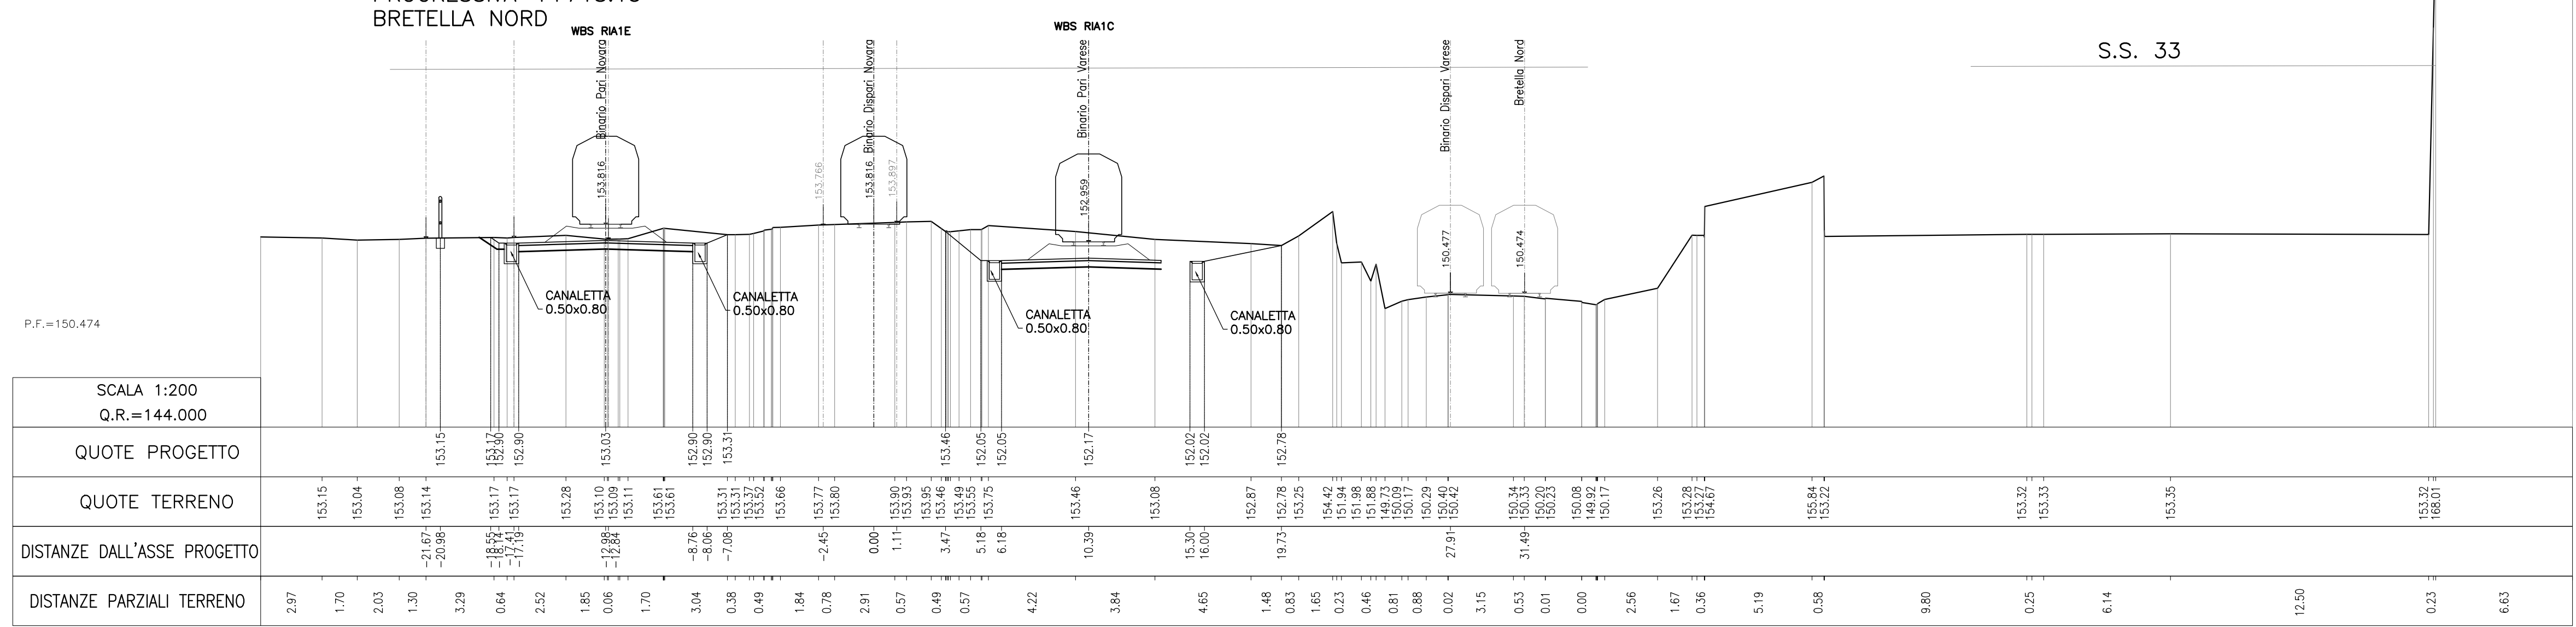


P.F.=150.474

SCALA 1:200 Q.R.=144.000
QUOTE PROGETTO
QUOTE TERRENO
DISTANZE DALL'ASSE PROGETTO
DISTANZE PARZIALI TERRENO

SEZ. N° A14

PROGRESSIVA=1+404.89  
BRETELLA NORD

tangenziale

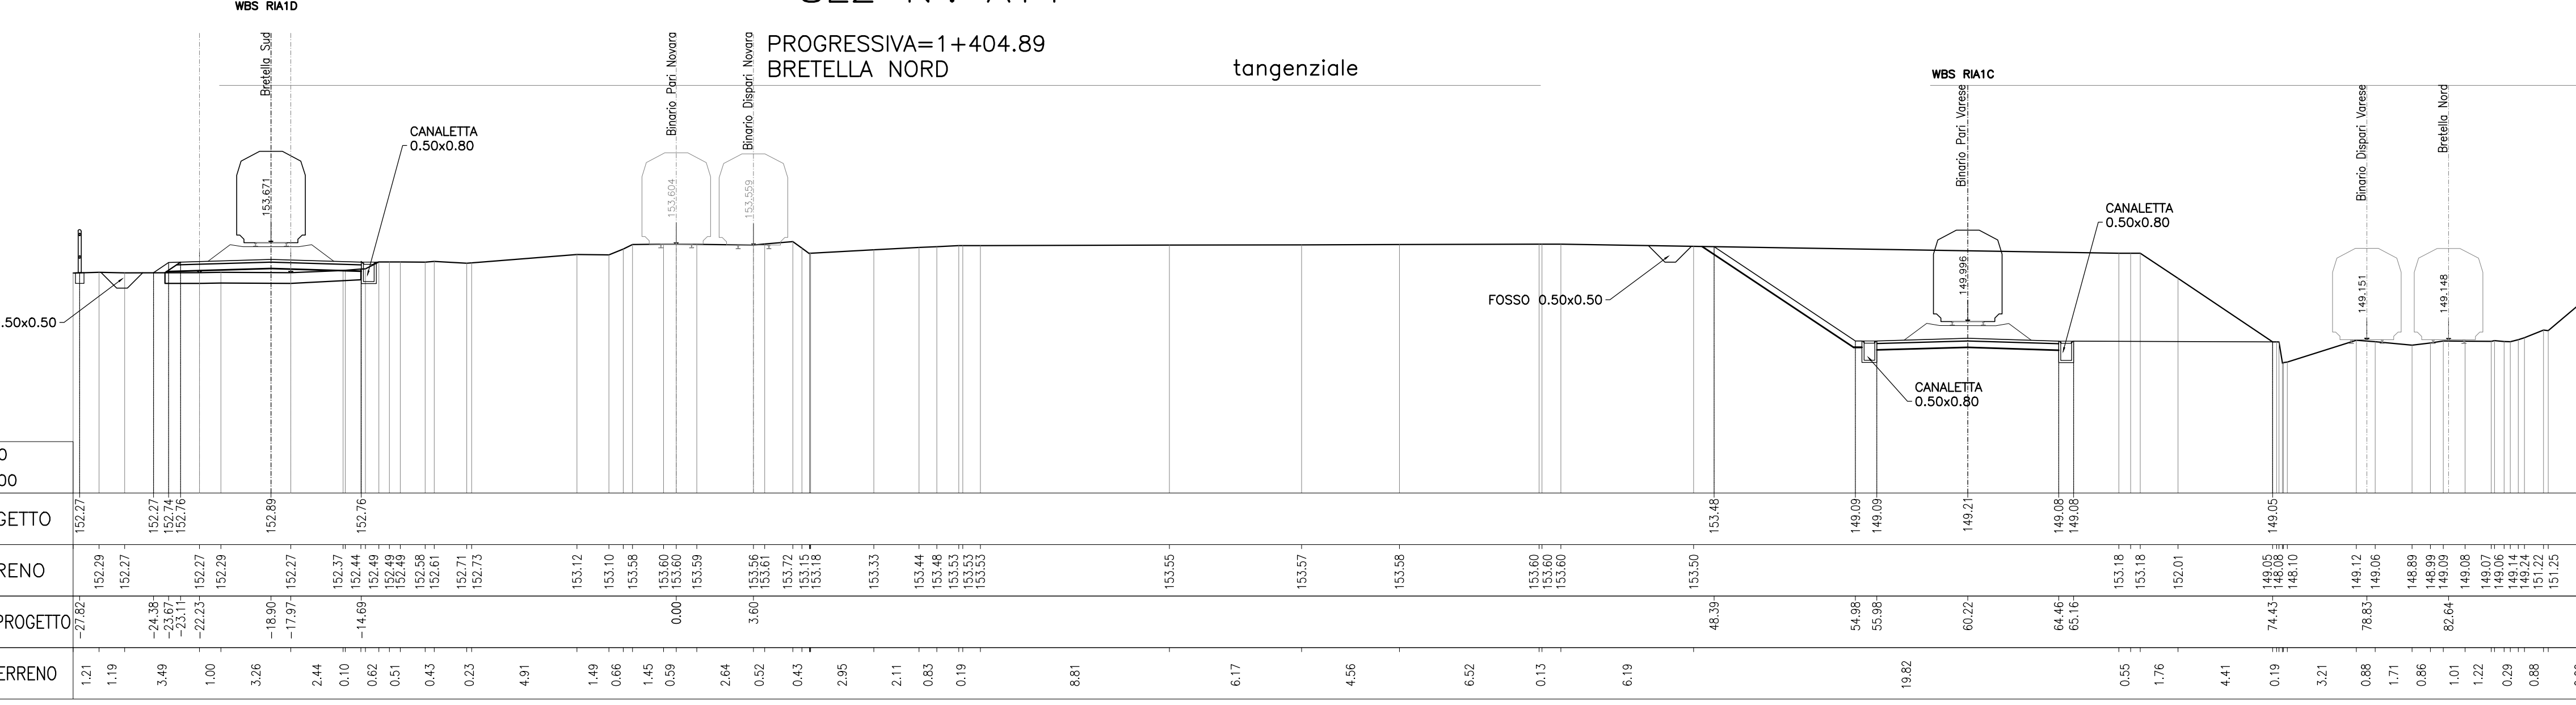


P.F.=149.148

SCALA 1:200 Q.R.=142.000
QUOTE PROGETTO
QUOTE TERRENO
DISTANZE DALL'ASSE PROGETTO
DISTANZE PARZIALI TERRENO

SEZ. N° A18

PROGRESSIVA=1+820.20  
BRETELLA NORD

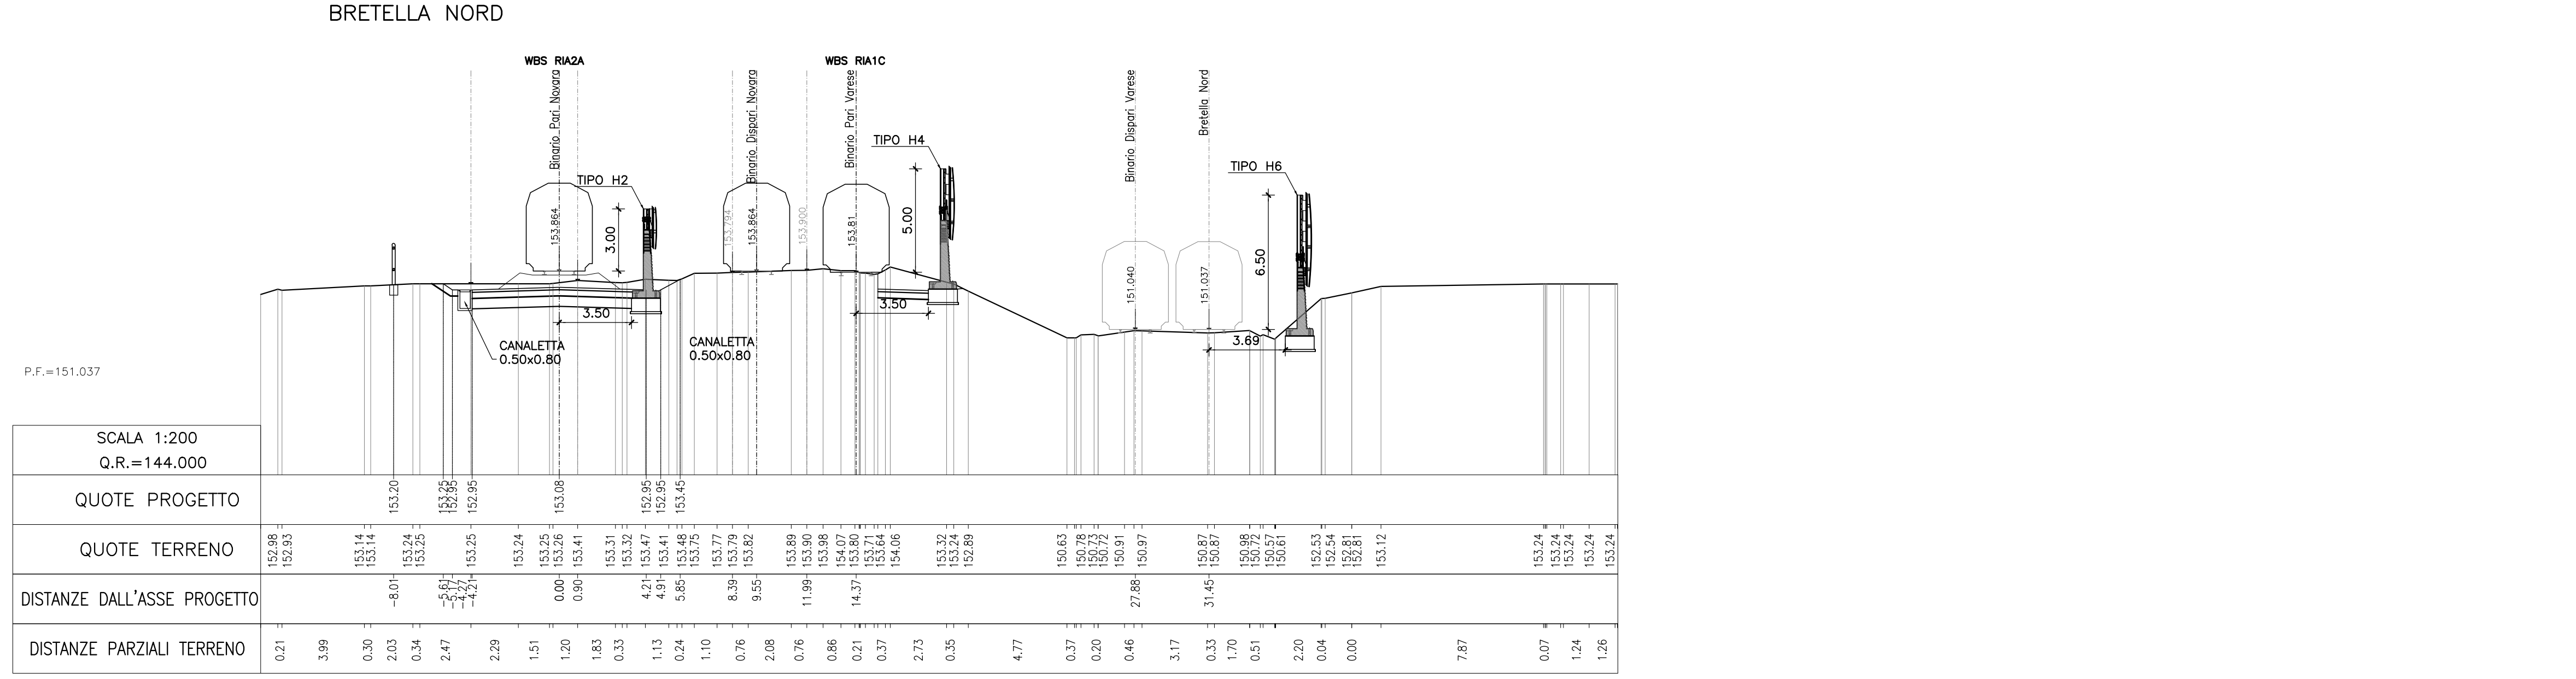


P.F.=151.037

SCALA 1:200 Q.R.=144.000
QUOTE PROGETTO
QUOTE TERRENO
DISTANZE DALL'ASSE PROGETTO
DISTANZE PARZIALI TERRENO

SEZ. N° A15

PROGRESSIVA=1+510.00  
BRETELLA NORD

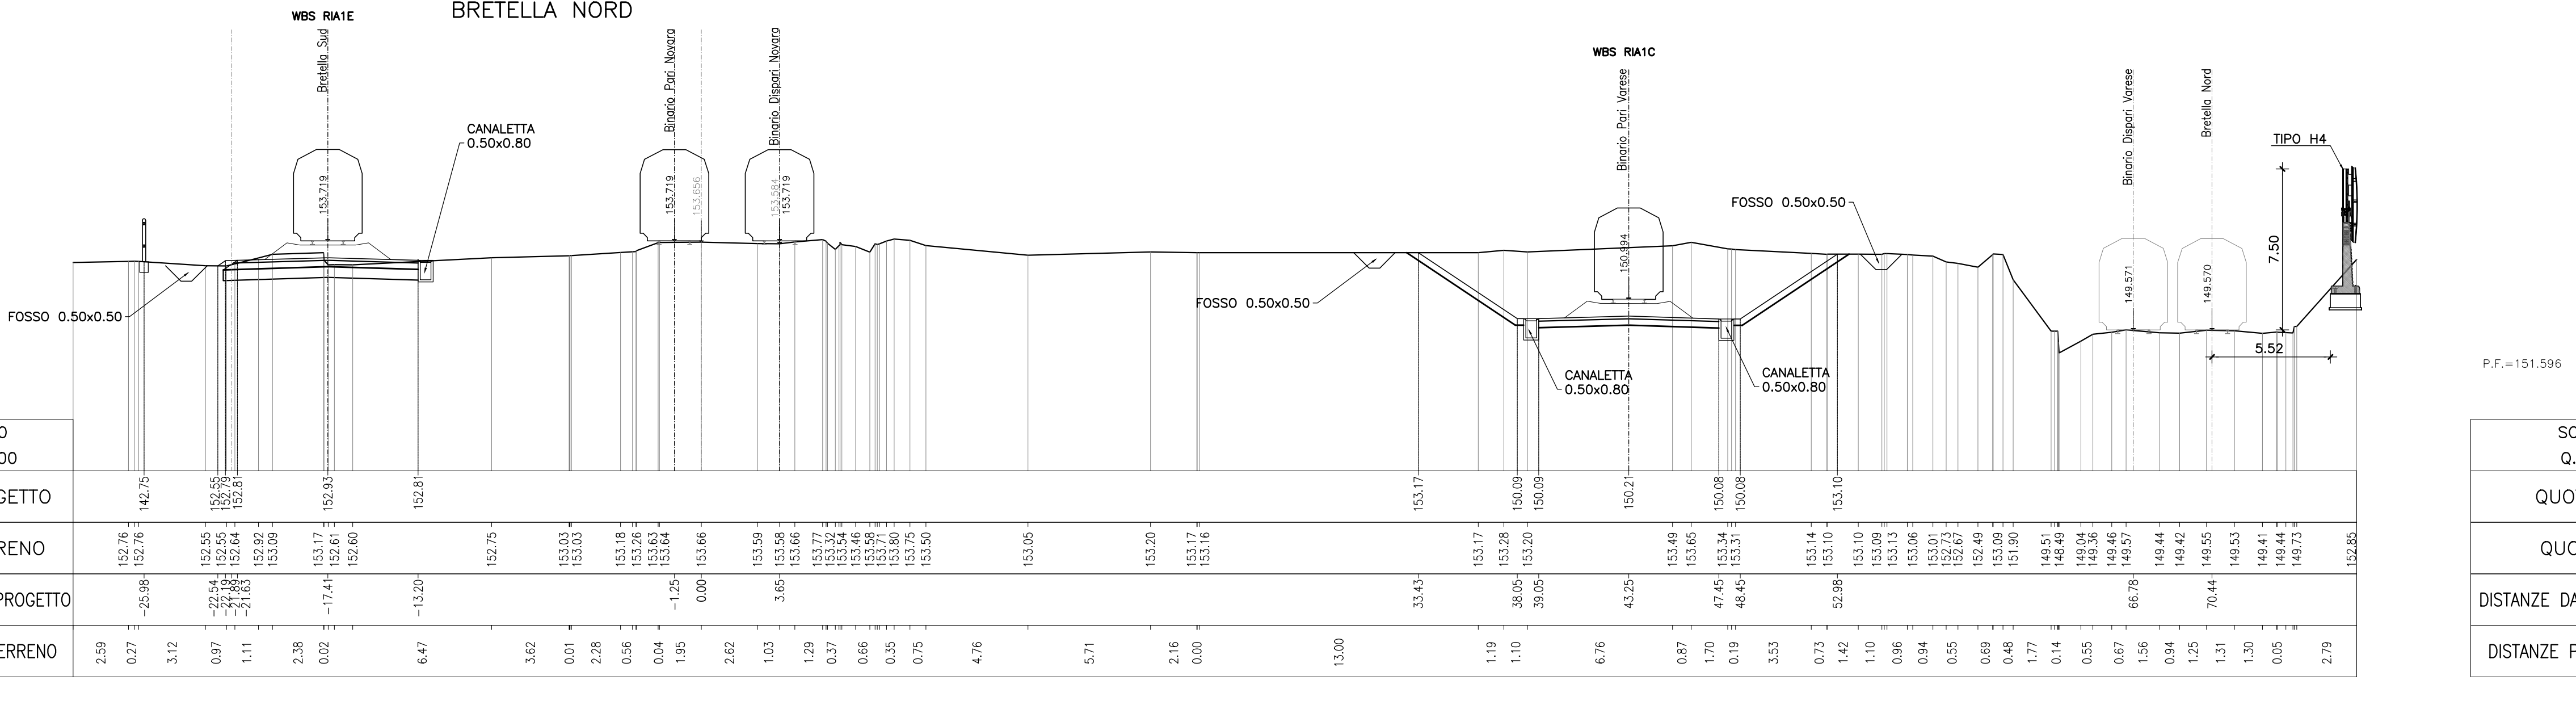


P.F.=149.970

SCALA 1:200 Q.R.=143.000
QUOTE PROGETTO
QUOTE TERRENO
DISTANZE DALL'ASSE PROGETTO
DISTANZE PARZIALI TERRENO

SEZ. N° A19

PROGRESSIVA=1+921.41  
BRETELLA NORD

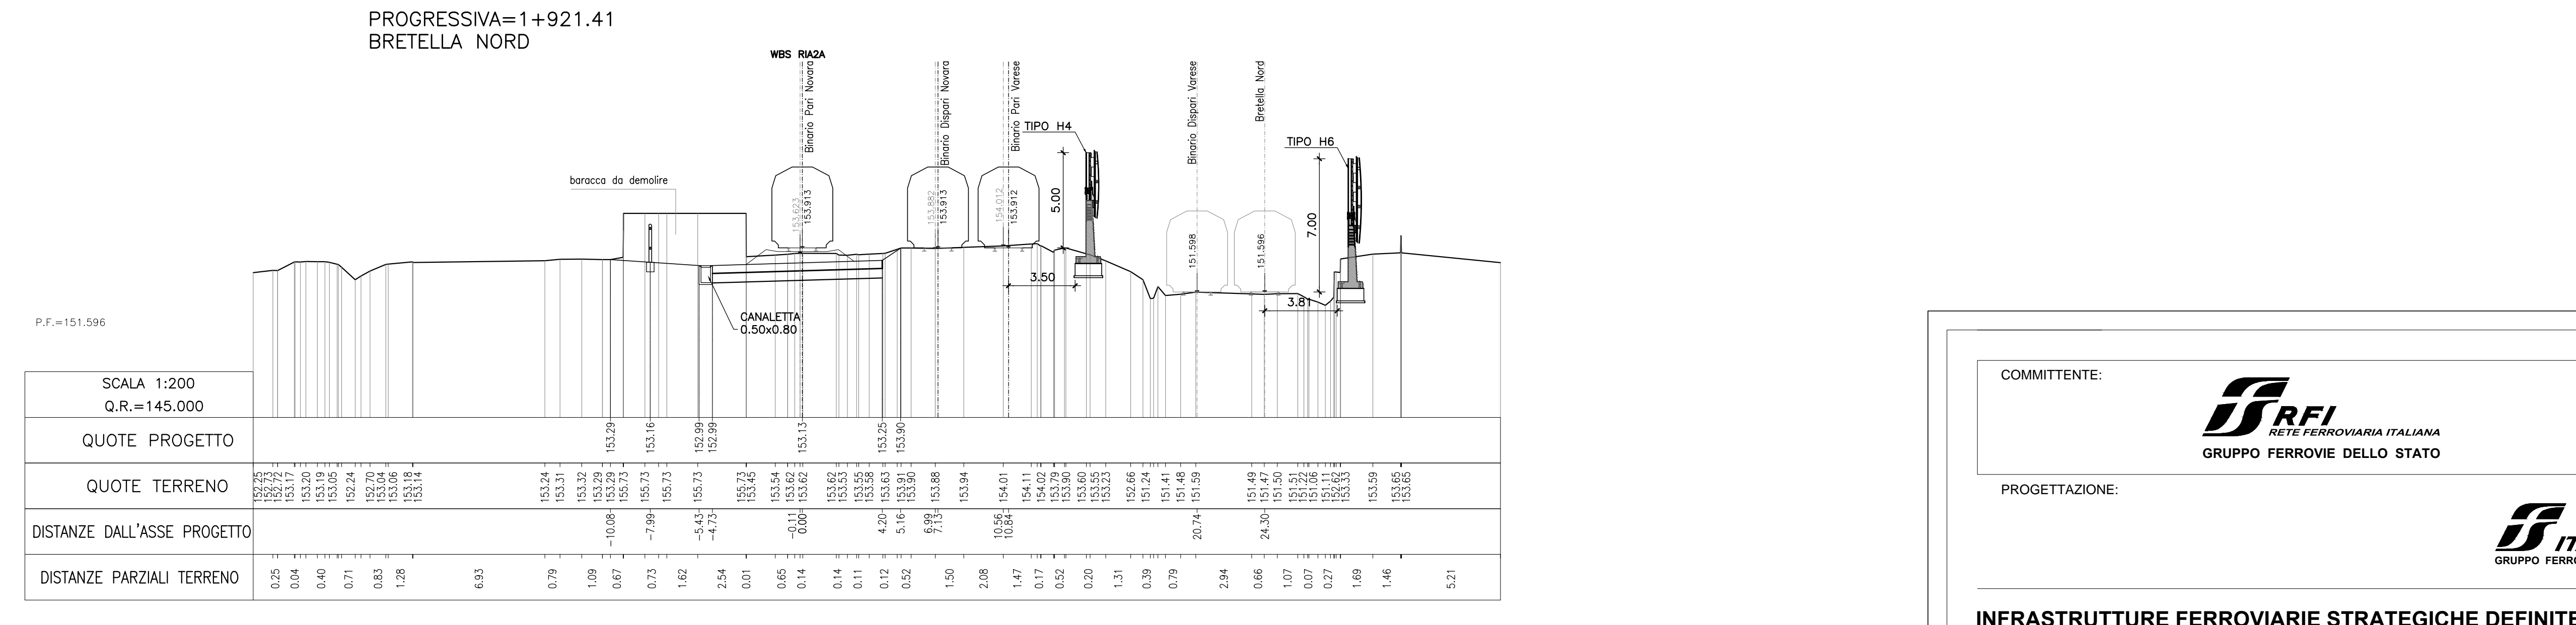


P.F.=151.590

SCALA 1:200 Q.R.=145.000
QUOTE PROGETTO
QUOTE TERRENO
DISTANZE DALL'ASSE PROGETTO
DISTANZE PARZIALI TERRENO

SEZ. N° A16

PROGRESSIVA=1+614.60  
BRETELLA NORD

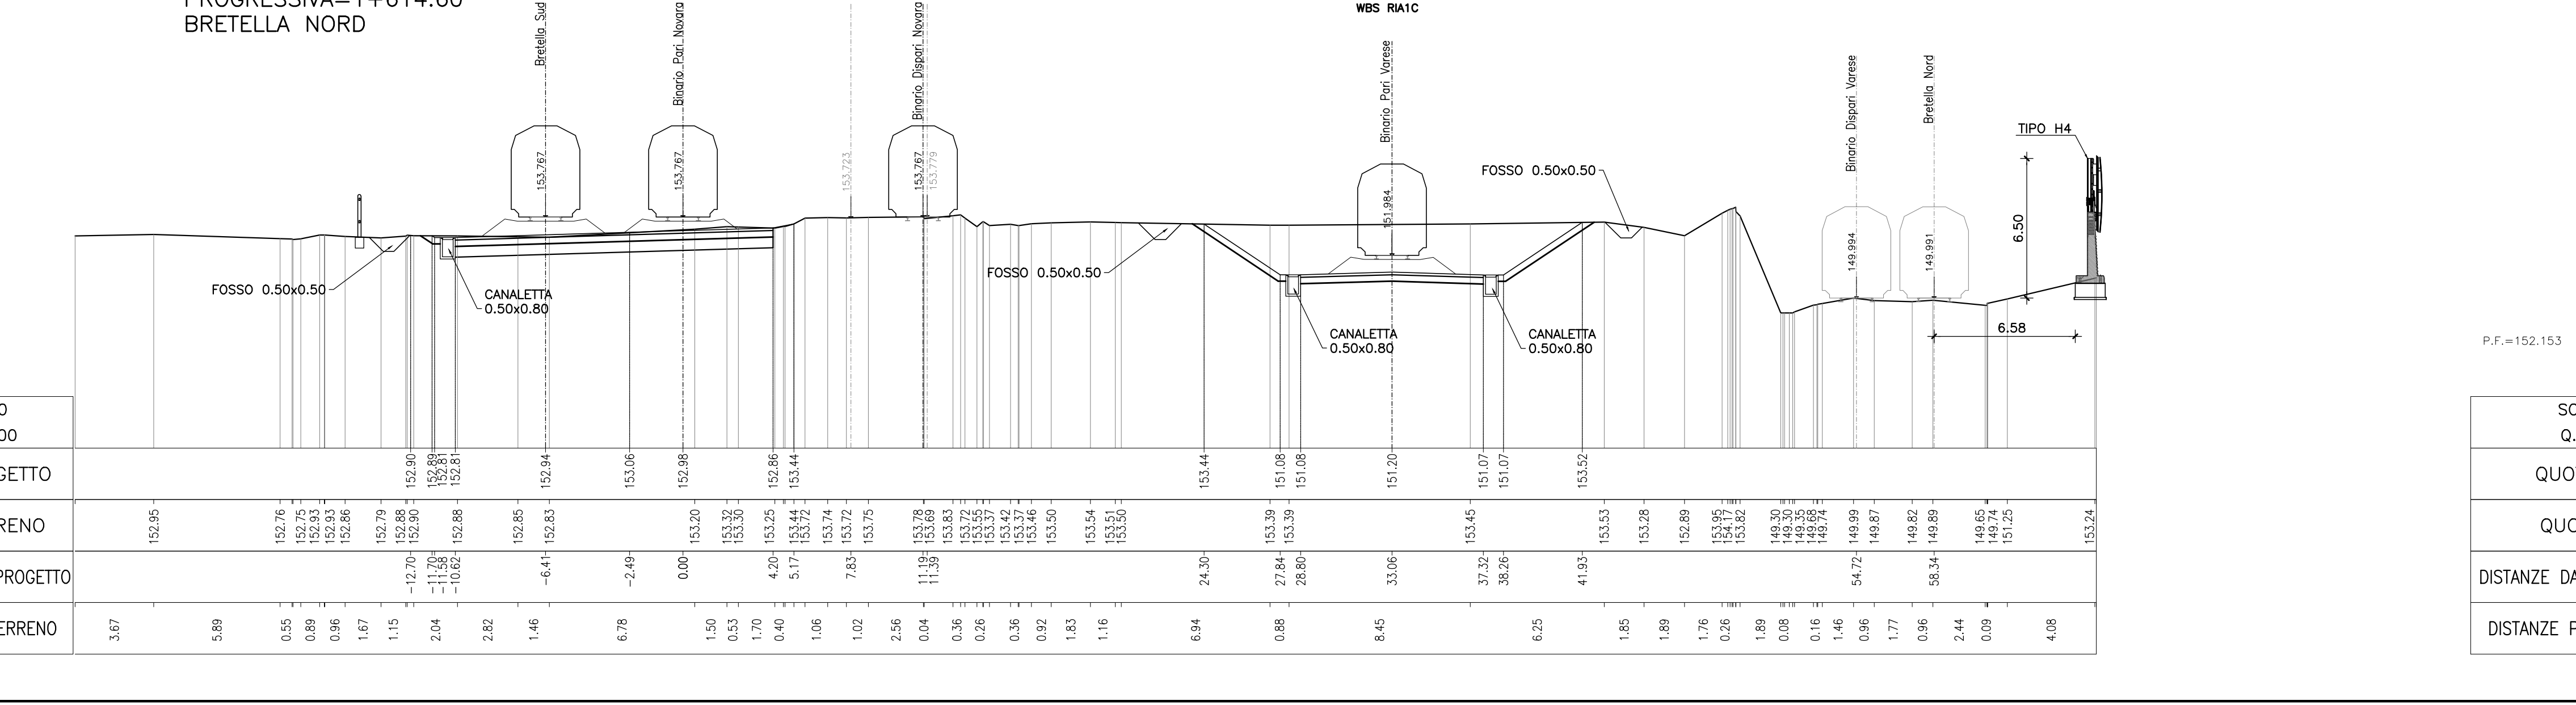


P.F.=149.991

SCALA 1:200 Q.R.=143.000
QUOTE PROGETTO
QUOTE TERRENO
DISTANZE DALL'ASSE PROGETTO
DISTANZE PARZIALI TERRENO

SEZ. N° A20

PROGRESSIVA=2+022.33  
BRETELLA NORD

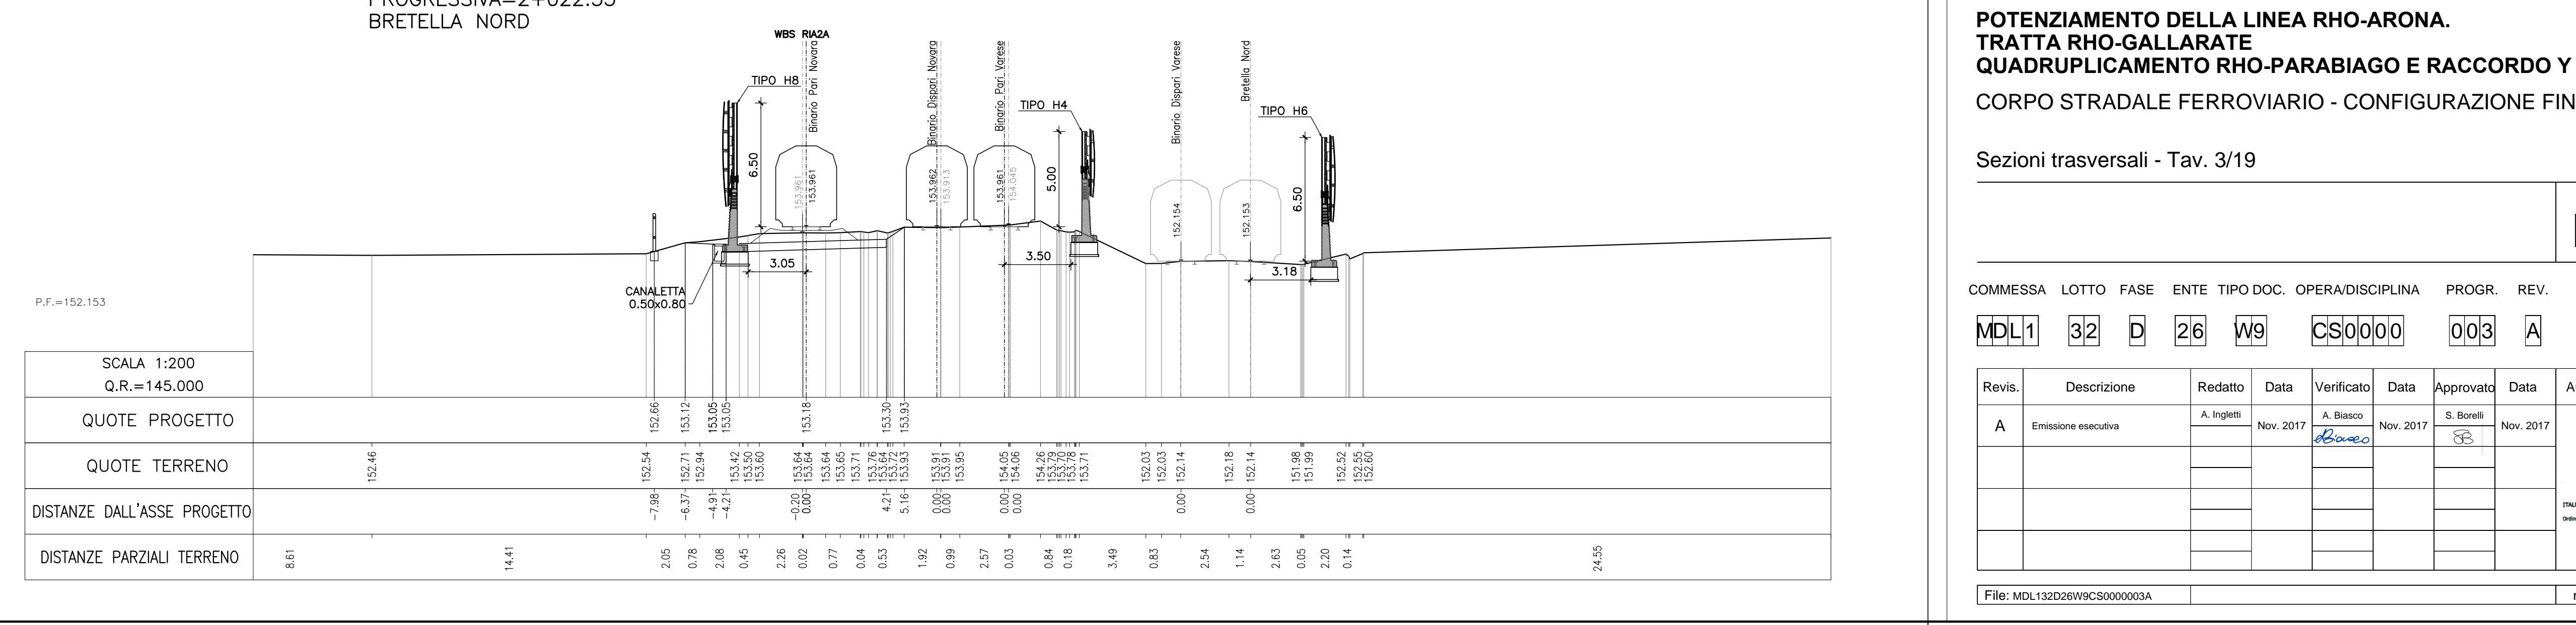

P.F.=152.153

SCALA 1:200 Q.R.=145.000
QUOTE PROGETTO
QUOTE TERRENO
DISTANZE DALL'ASSE PROGETTO
DISTANZE PARZIALI TERRENO

COMMITTENTE: **RFI** GRUPPO FERROVIE DELLO STATO

PROGETTAZIONE: **ITALFERR** GRUPPO FERROVIE DELLO STATO

**INFRASTRUTTURE FERROVIARIE STRATEGICHE DEFINITE DALLA LEGGE ORBITIVO N. 443/01**

**DIREZIONE TECNICA - CENTRO DI PRODUZIONE MILANO**  
**PROGETTO DEFINITIVO PER APPALTO INTEGRATO**

**POTENZIAMENTO DELLA LINEA RHO-ARONA. TRATTA RHO-GALLARATE QUADRUPPLICAMENTO RHO-PARABIAGO E RACCORDO Y CORPO STRADALE FERROVIARIO - CONFIGURAZIONE FINALE**

Sezioni trasversali - Tav. 3/19

SCALA: 1:200

Revis.	Descrizione	Redatto	Data	Verificato	Data	Approvato	Data	Autorizzato / Data
A	Emissione esecutiva	A. Ingini	Nov. 2017	A. Basso	Nov. 2017	S. Bonelli	Nov. 2017	F. Sacchi

File: MPL132028VNC5000003A n. Elab.: