


SEZ N°. A21

PROGRESSIVA=2+123.14
BRETELLA NORD

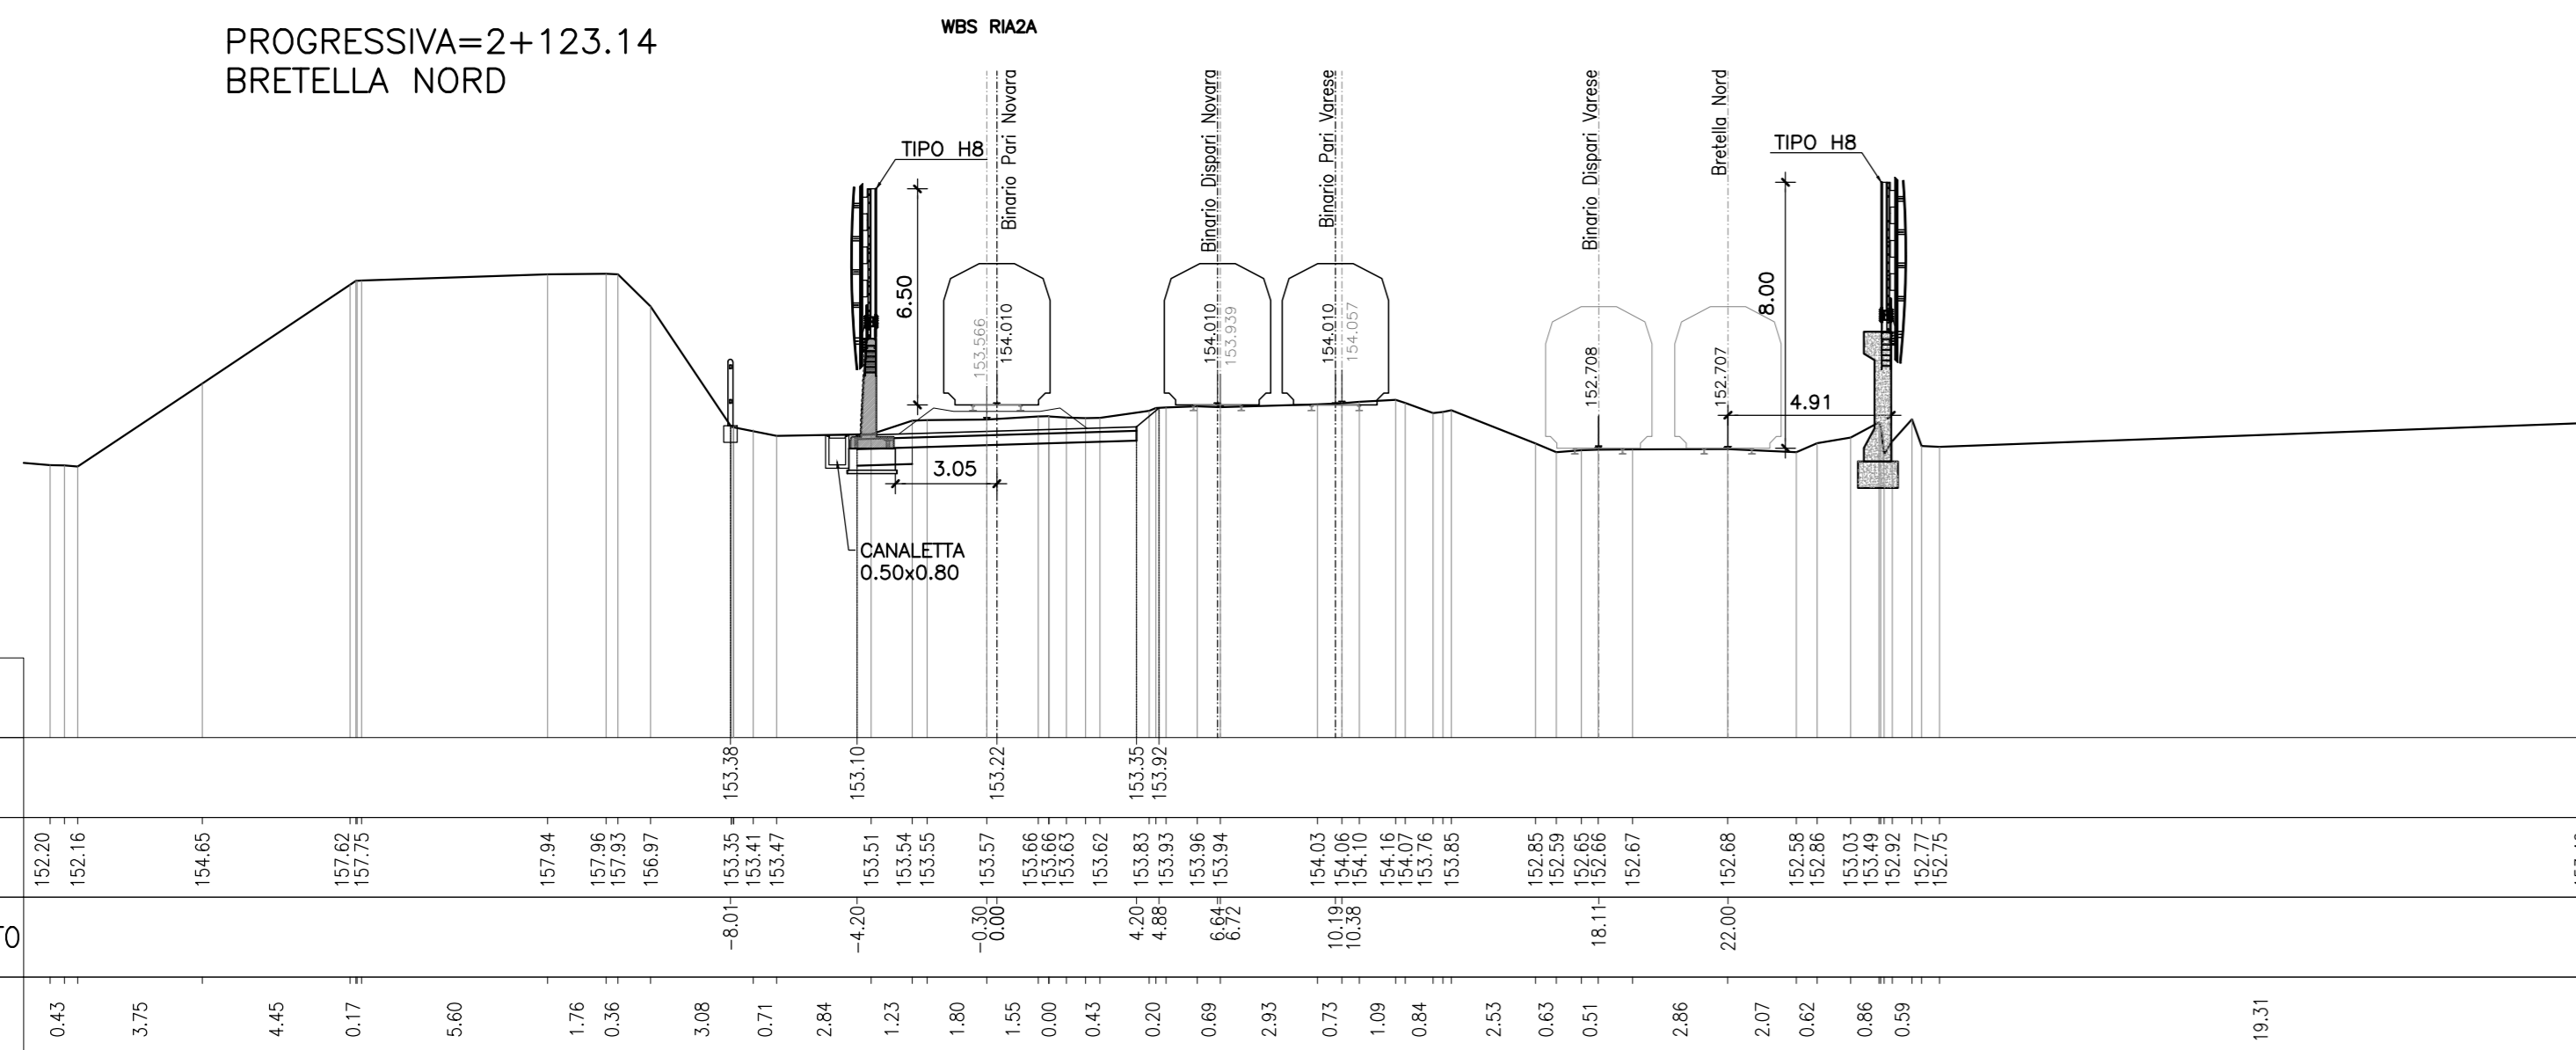


P.F.=152.707

SCALA 1:200 Q.R.=144.000
QUOTE PROGETTO
QUOTE TERRENO
DISTANZE DALL'ASSE PROGETTO
DISTANZE PARZIALI TERRENO

SEZ N°. A25

PROGRESSIVA=2+523.98
BRETELLA NORD

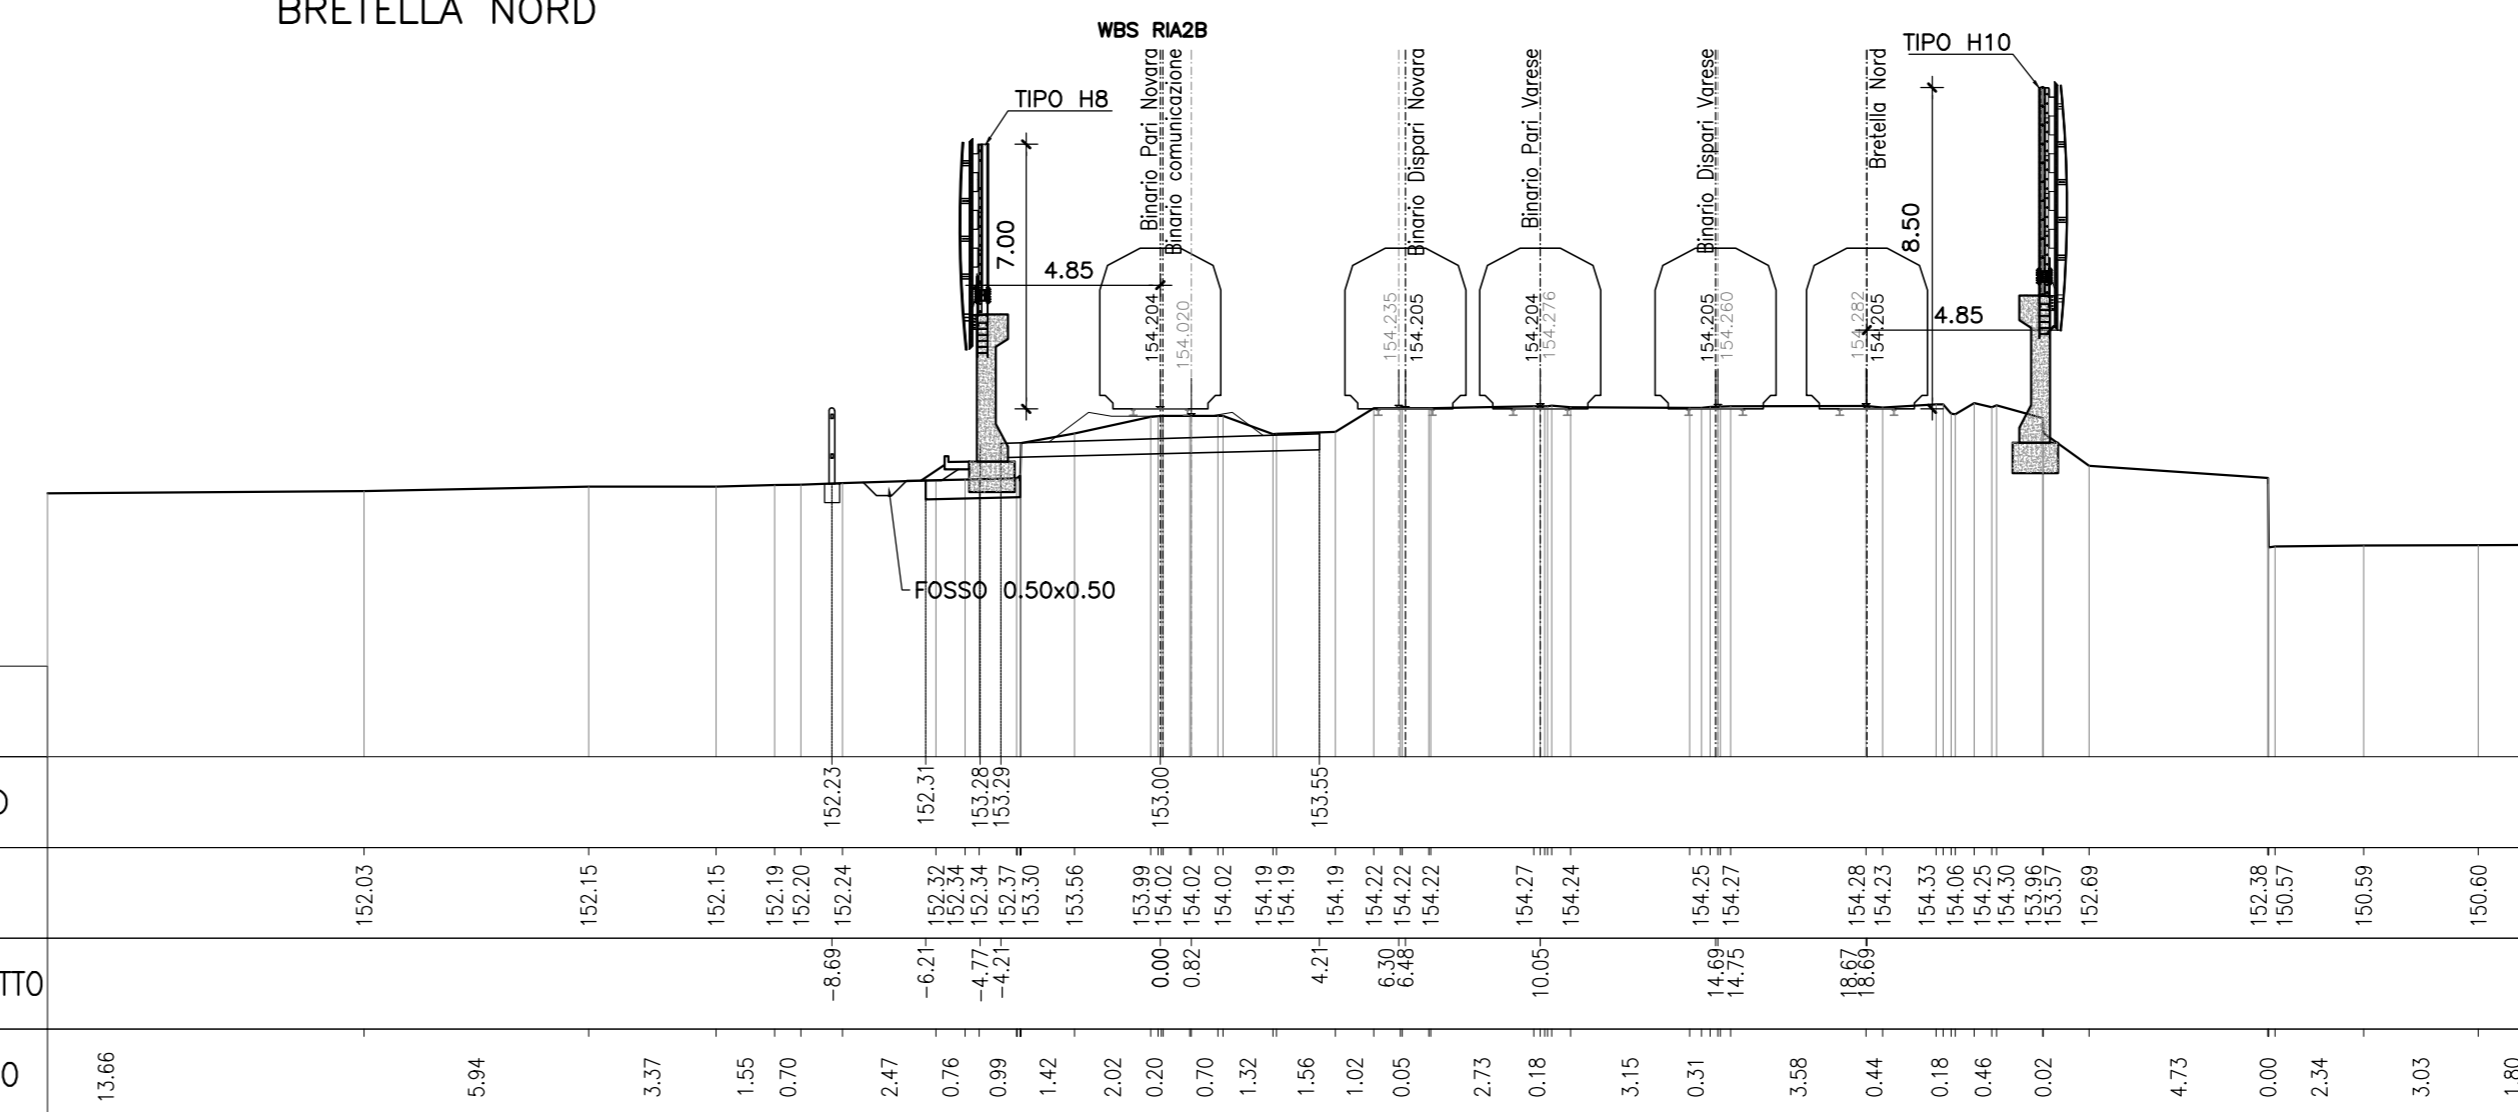


P.F.=154.205

SCALA 1:200 Q.R.=145.000
QUOTE PROGETTO
QUOTE TERRENO
DISTANZE DALL'ASSE PROGETTO
DISTANZE PARZIALI TERRENO

SEZ N°. A22

PROGRESSIVA=2+223.85
BRETELLA NORD

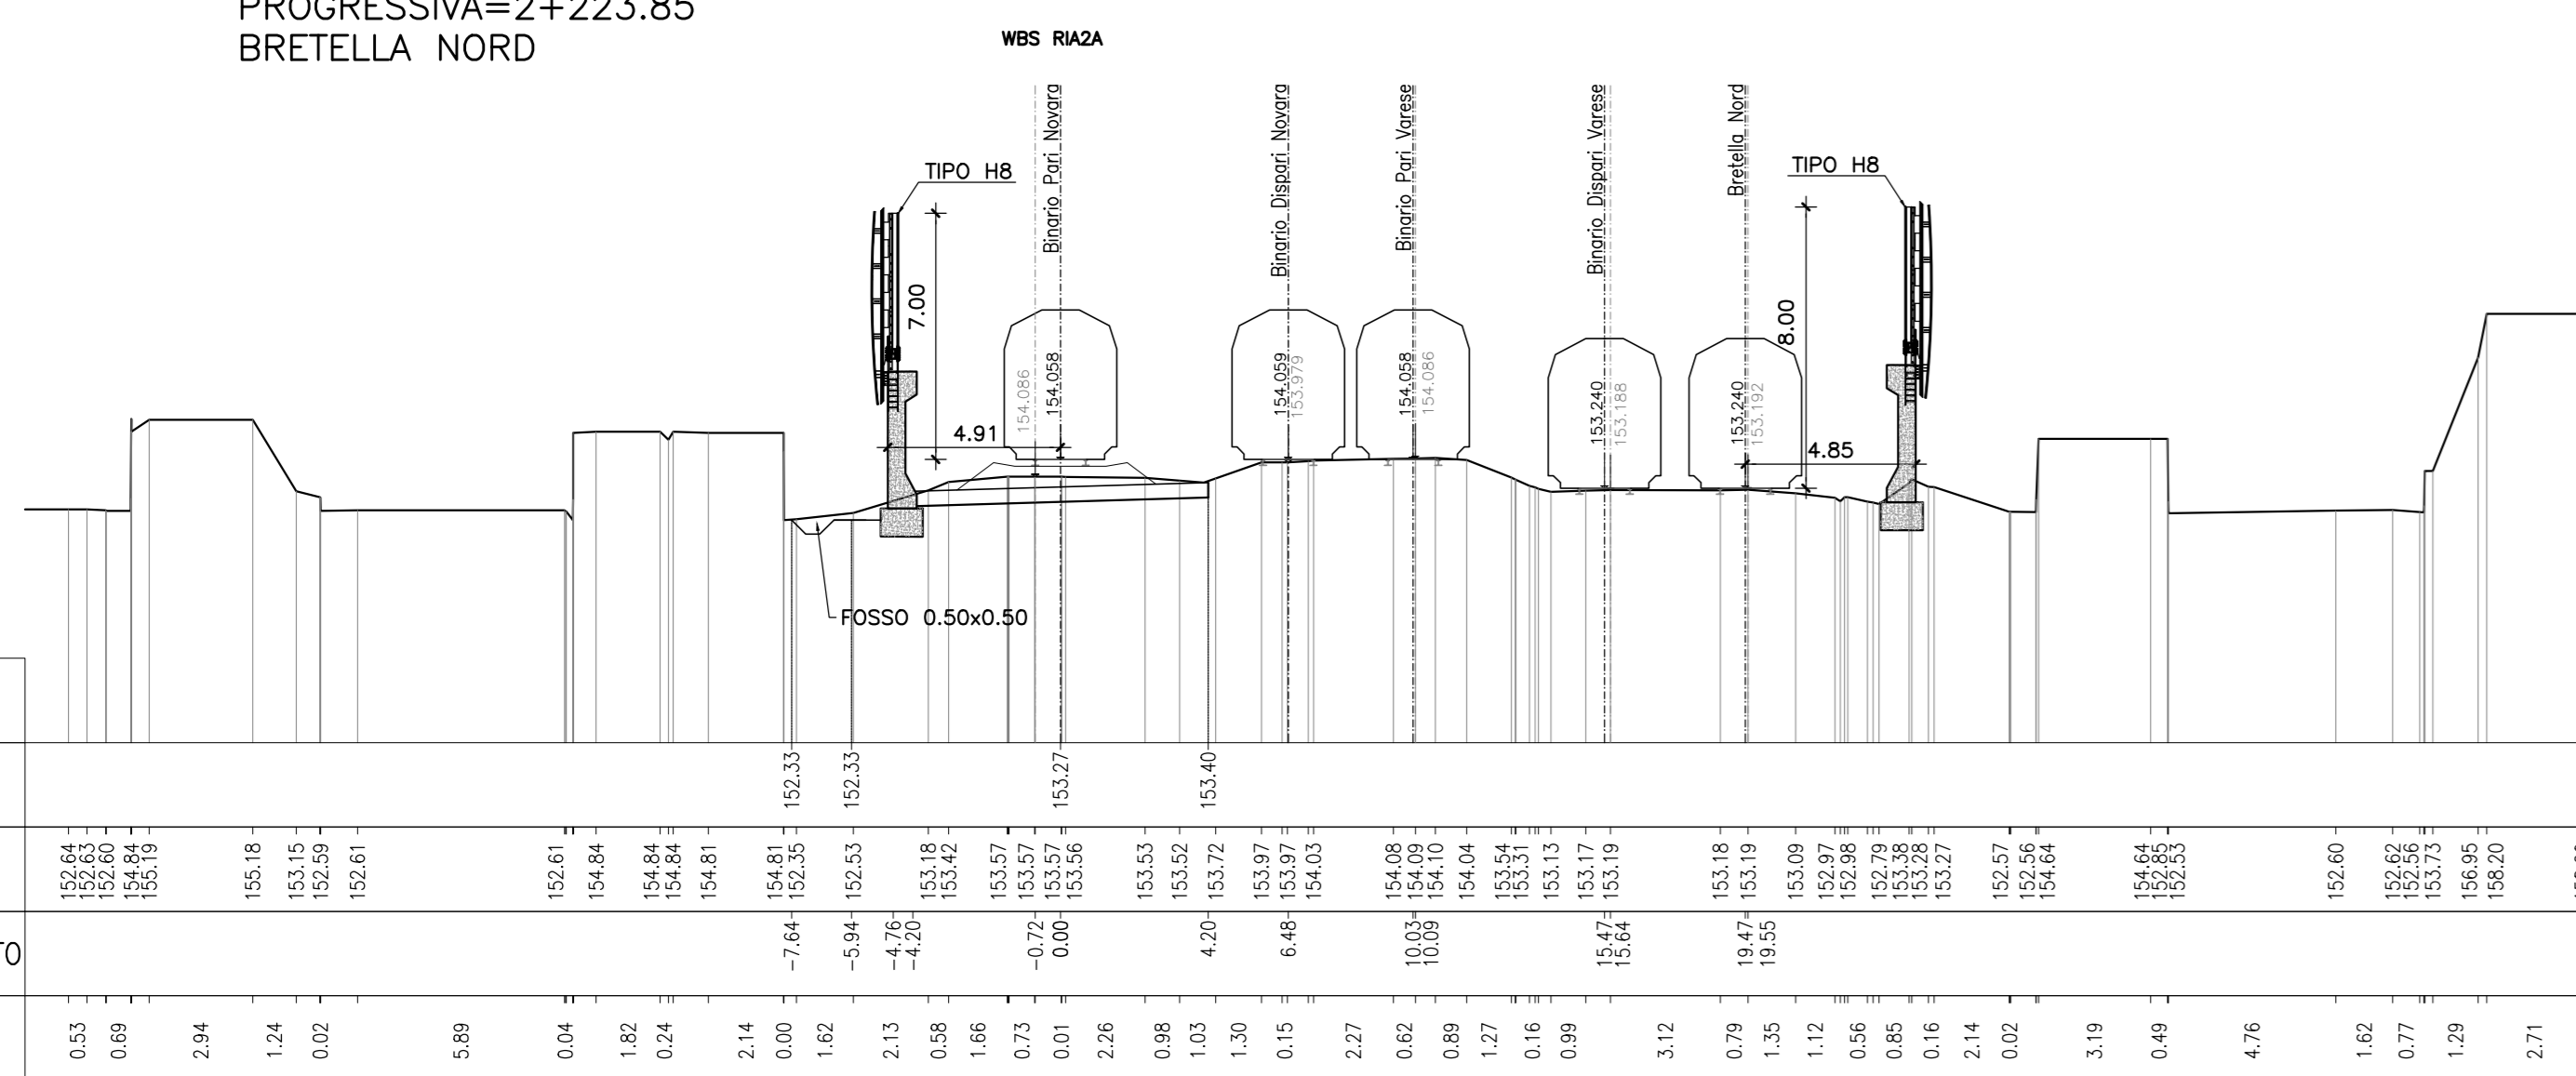


P.F.=153.240

SCALA 1:200 Q.R.=146.000
QUOTE PROGETTO
QUOTE TERRENO
DISTANZE DALL'ASSE PROGETTO
DISTANZE PARZIALI TERRENO

SEZ N°. A26

PROGRESSIVA=2+624.24
BRETELLA NORD

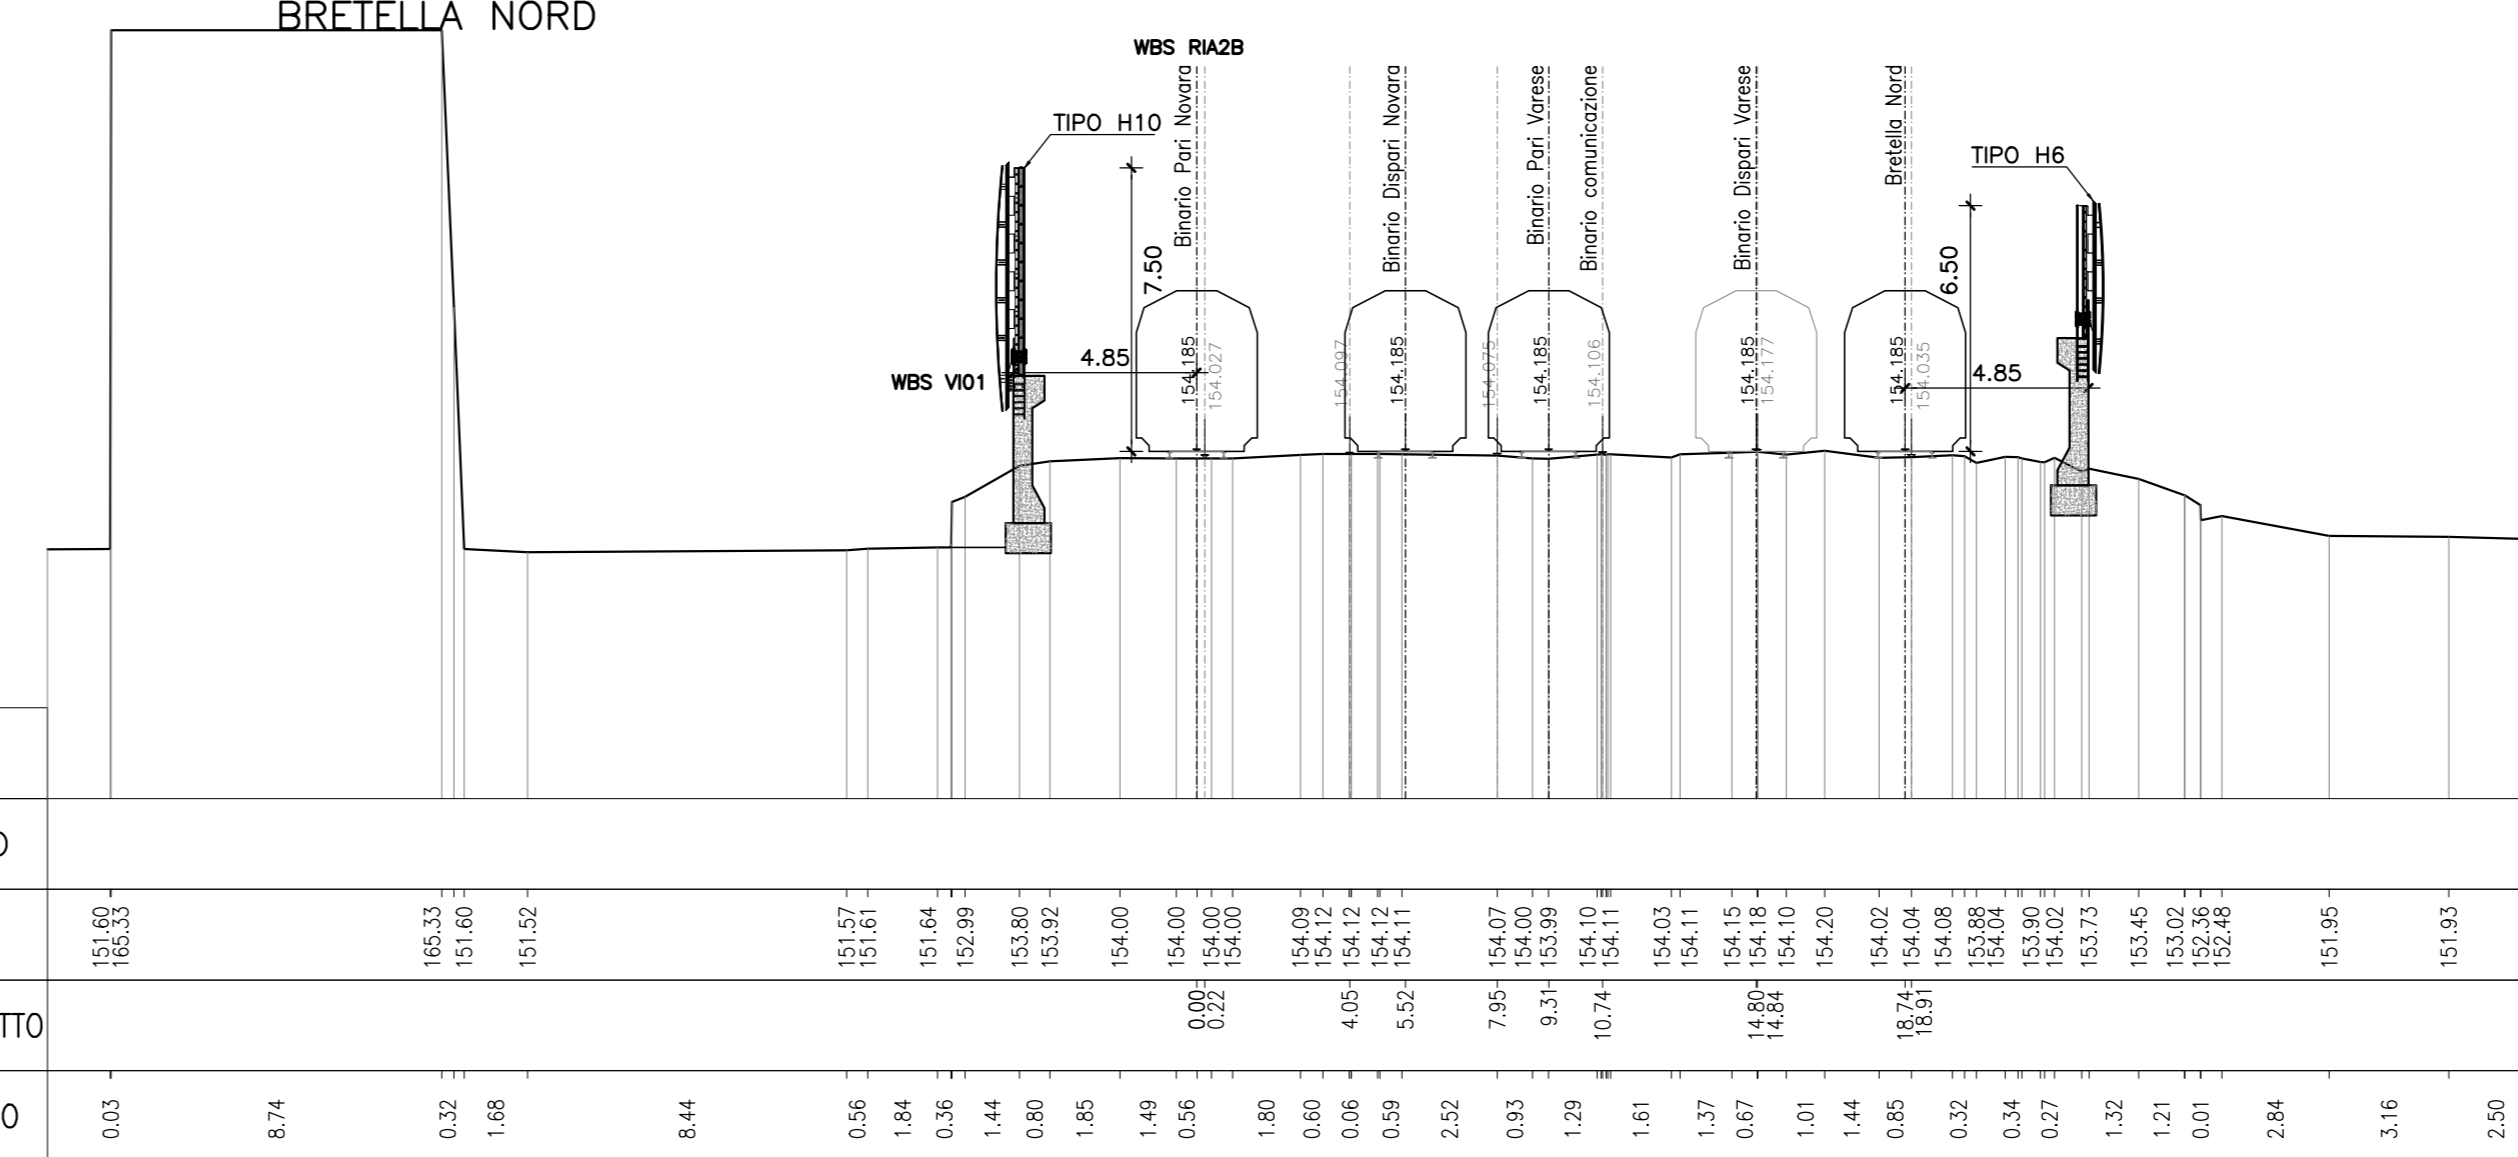


P.F.=154.185

SCALA 1:200 Q.R.=145.000
QUOTE PROGETTO
QUOTE TERRENO
DISTANZE DALL'ASSE PROGETTO
DISTANZE PARZIALI TERRENO

SEZ N°. A23

PROGRESSIVA=2+323.95
BRETELLA NORD

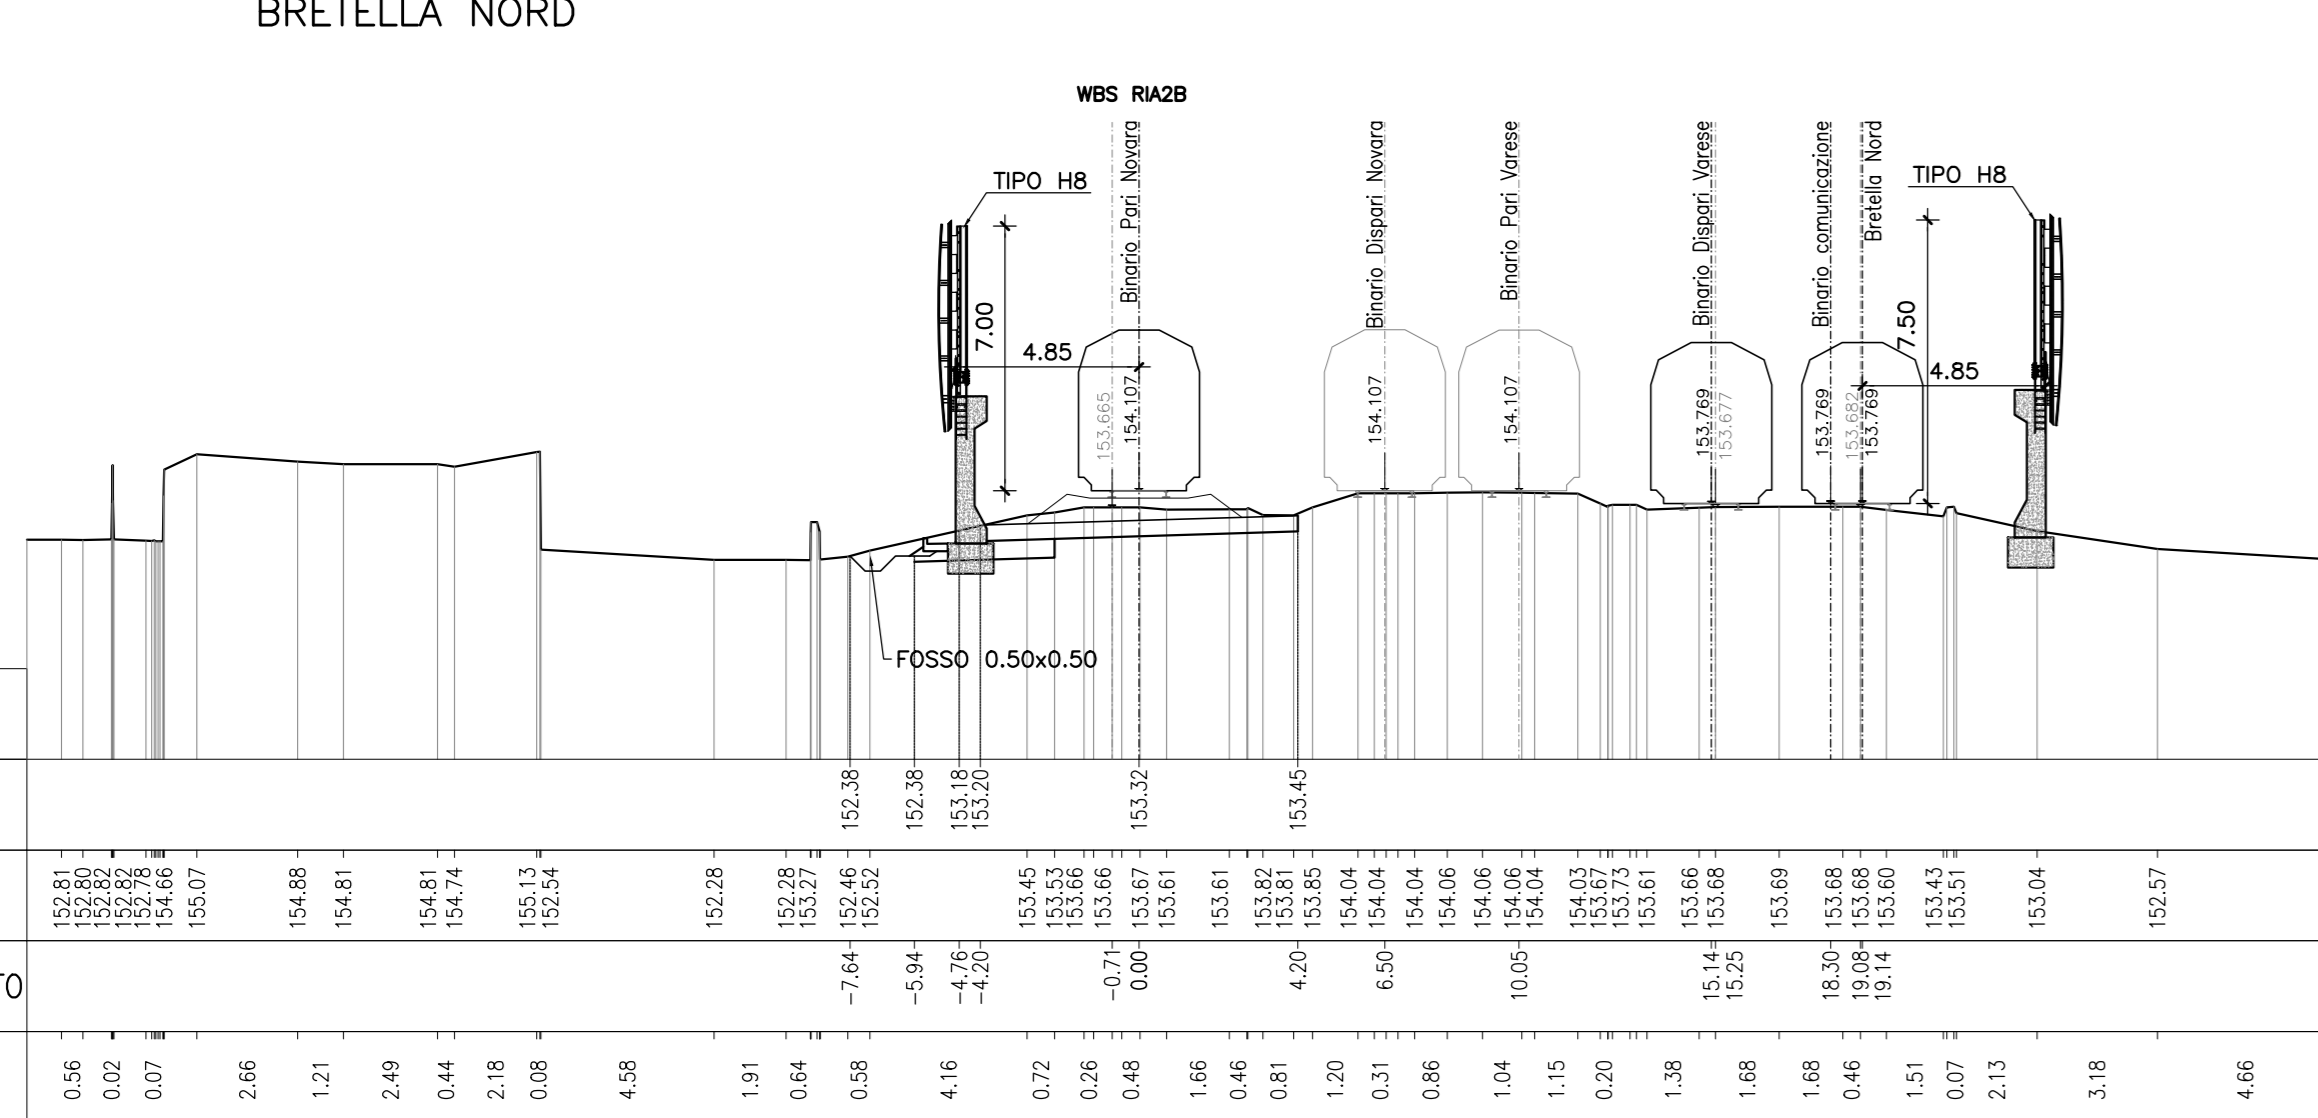


P.F.=153.769

SCALA 1:200 Q.R.=147.000
QUOTE PROGETTO
QUOTE TERRENO
DISTANZE DALL'ASSE PROGETTO
DISTANZE PARZIALI TERRENO

SEZ N°. A27

PROGRESSIVA=2+724.28
BRETELLA NORD

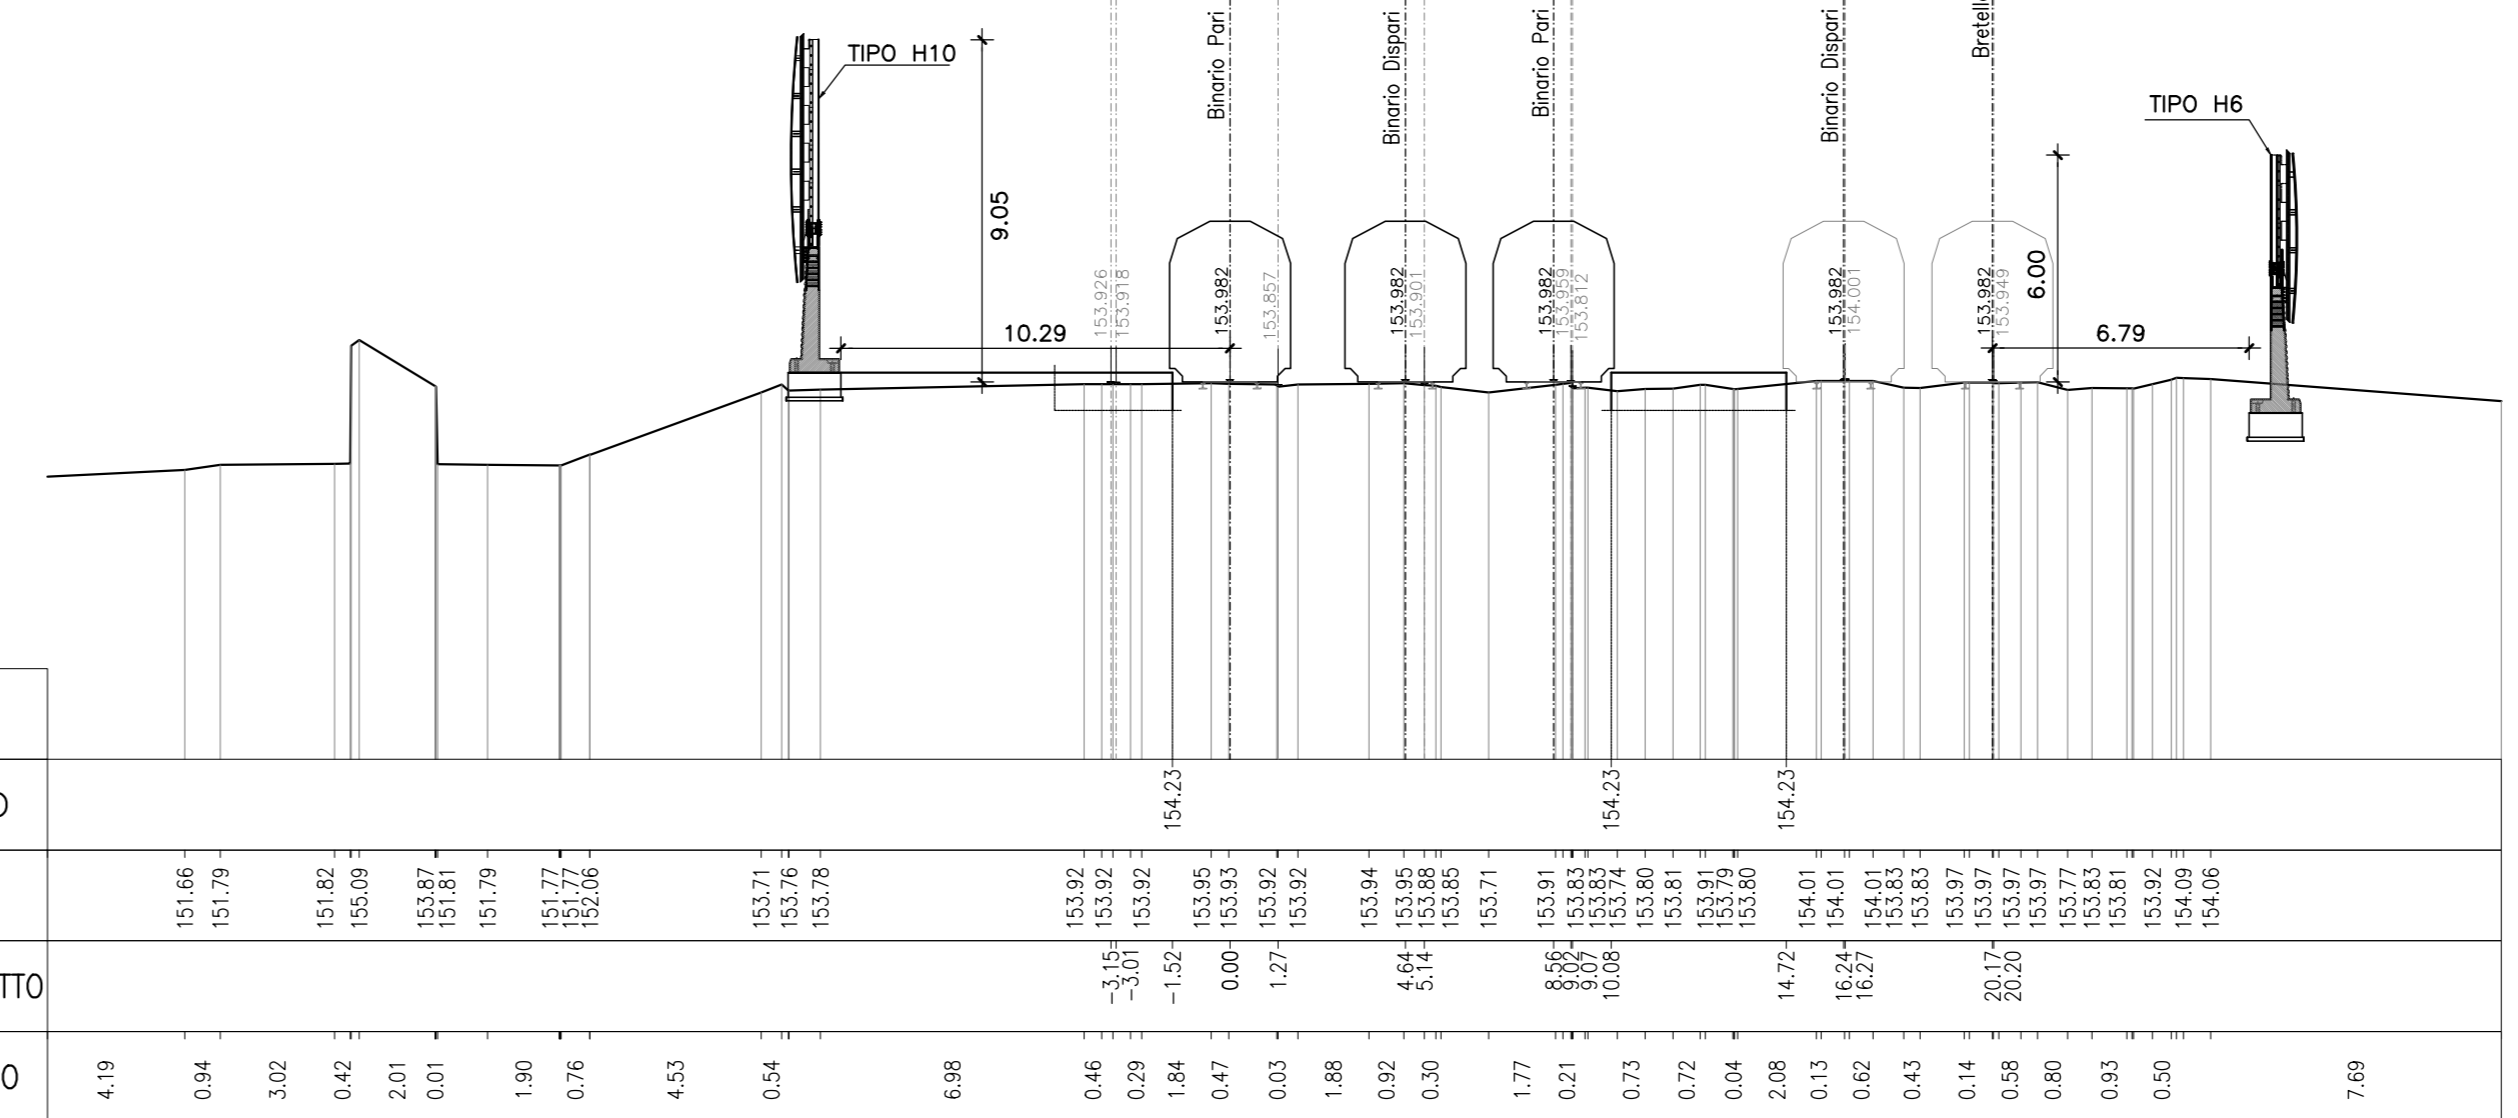


P.F.=153.982

SCALA 1:200 Q.R.=144.000
QUOTE PROGETTO
QUOTE TERRENO
DISTANZE DALL'ASSE PROGETTO
DISTANZE PARZIALI TERRENO

SEZ N°. A24

PROGRESSIVA=2+423.95
BRETELLA NORD

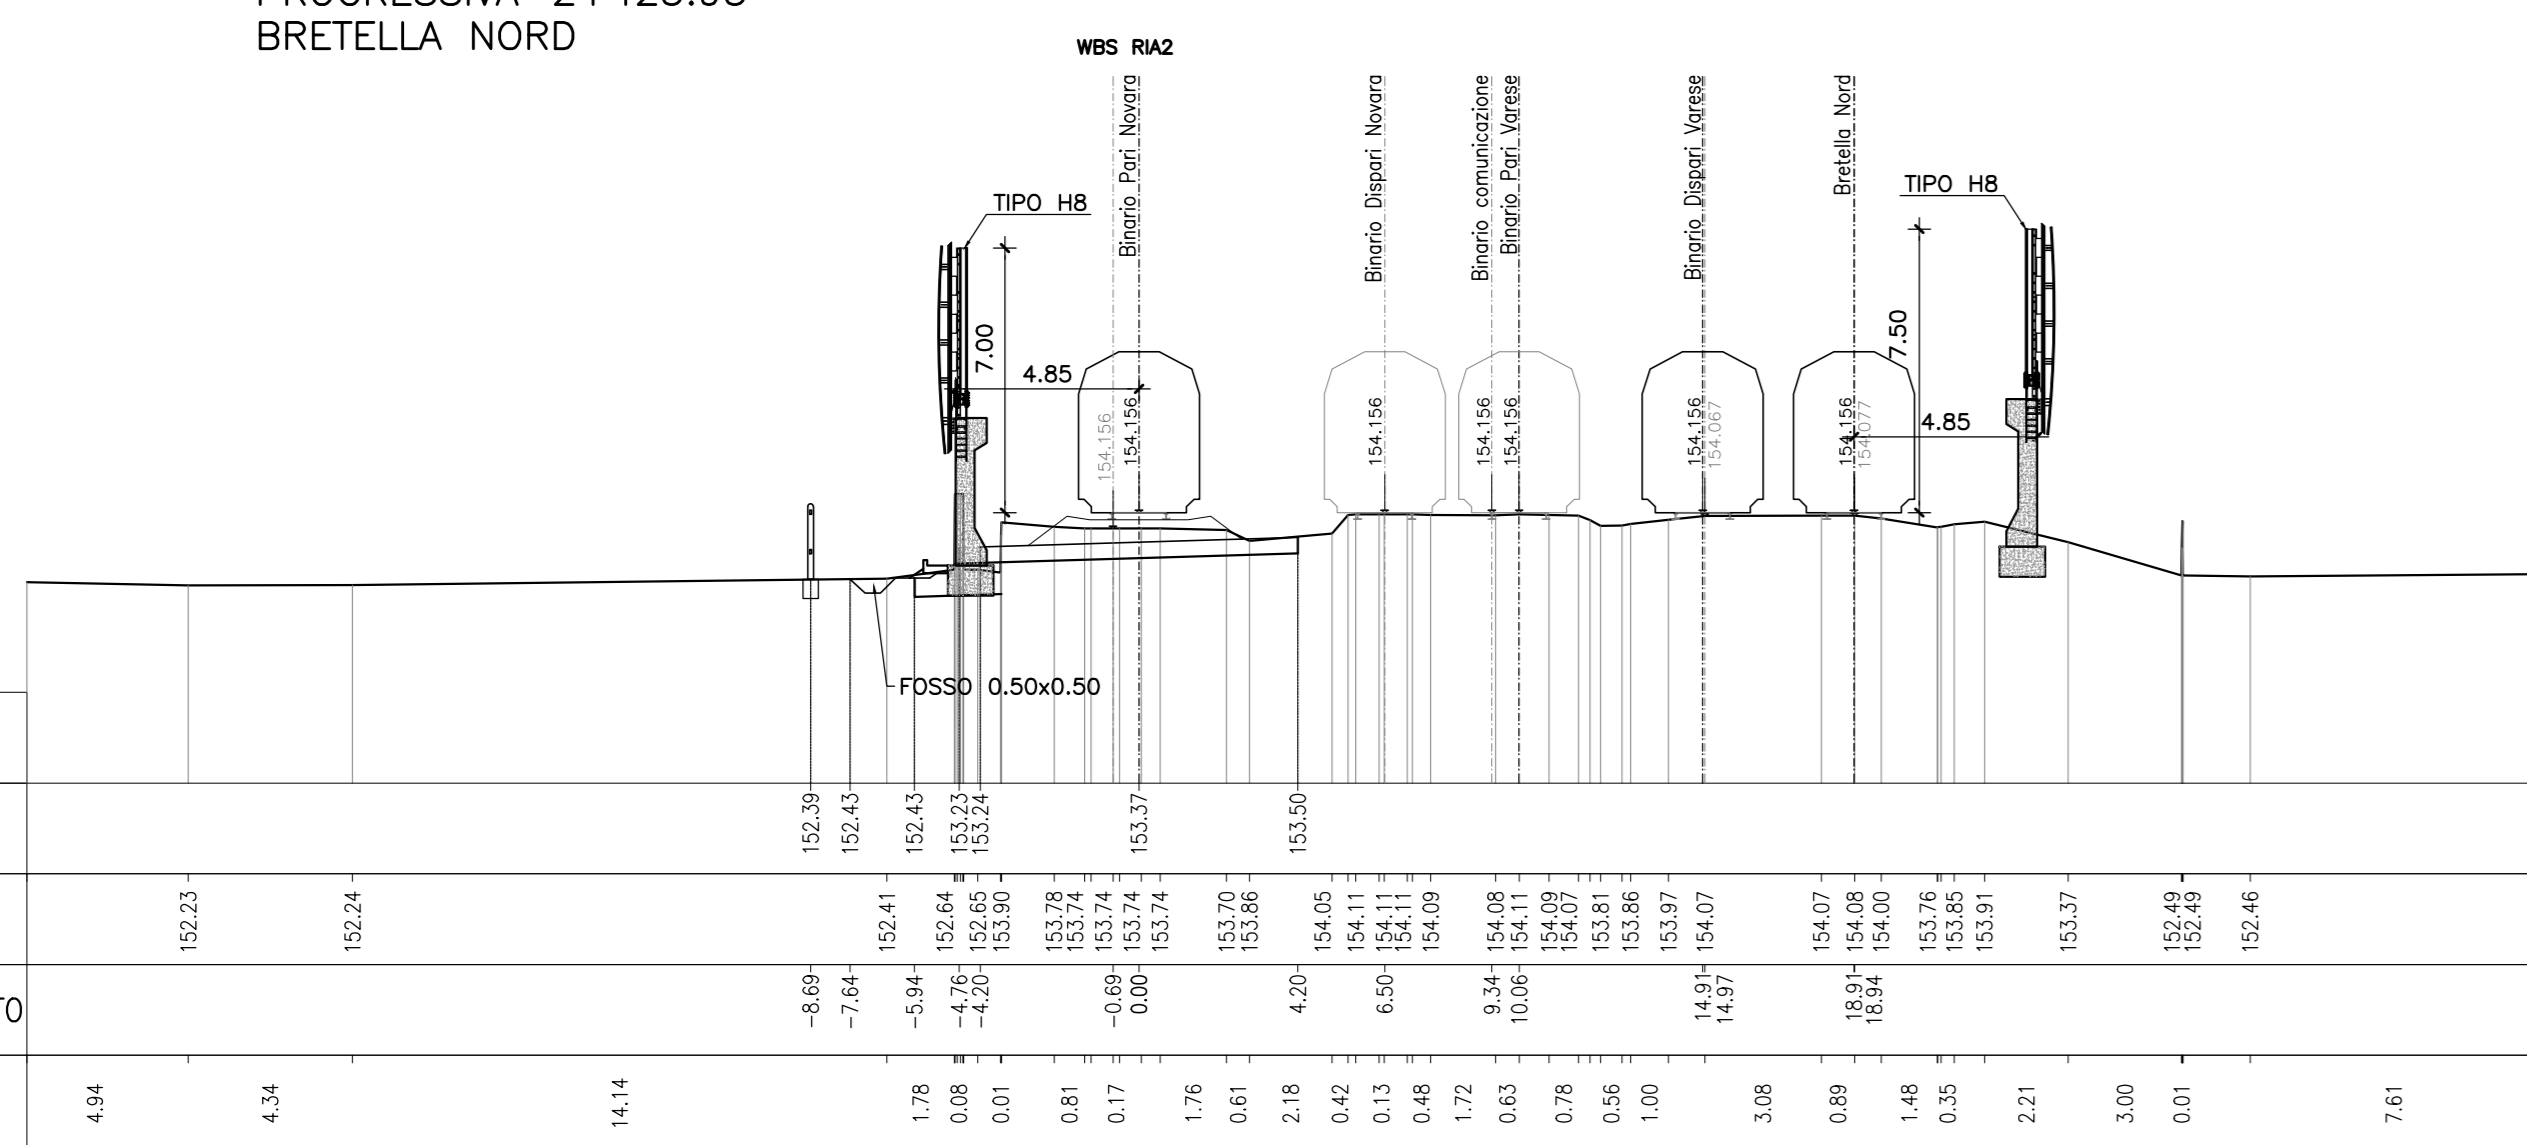


P.F.=154.156

SCALA 1:200 Q.R.=147.000
QUOTE PROGETTO
QUOTE TERRENO
DISTANZE DALL'ASSE PROGETTO
DISTANZE PARZIALI TERRENO

SEZ N°. A28

PROGRESSIVA=2+823.99
BRETELLA NORD

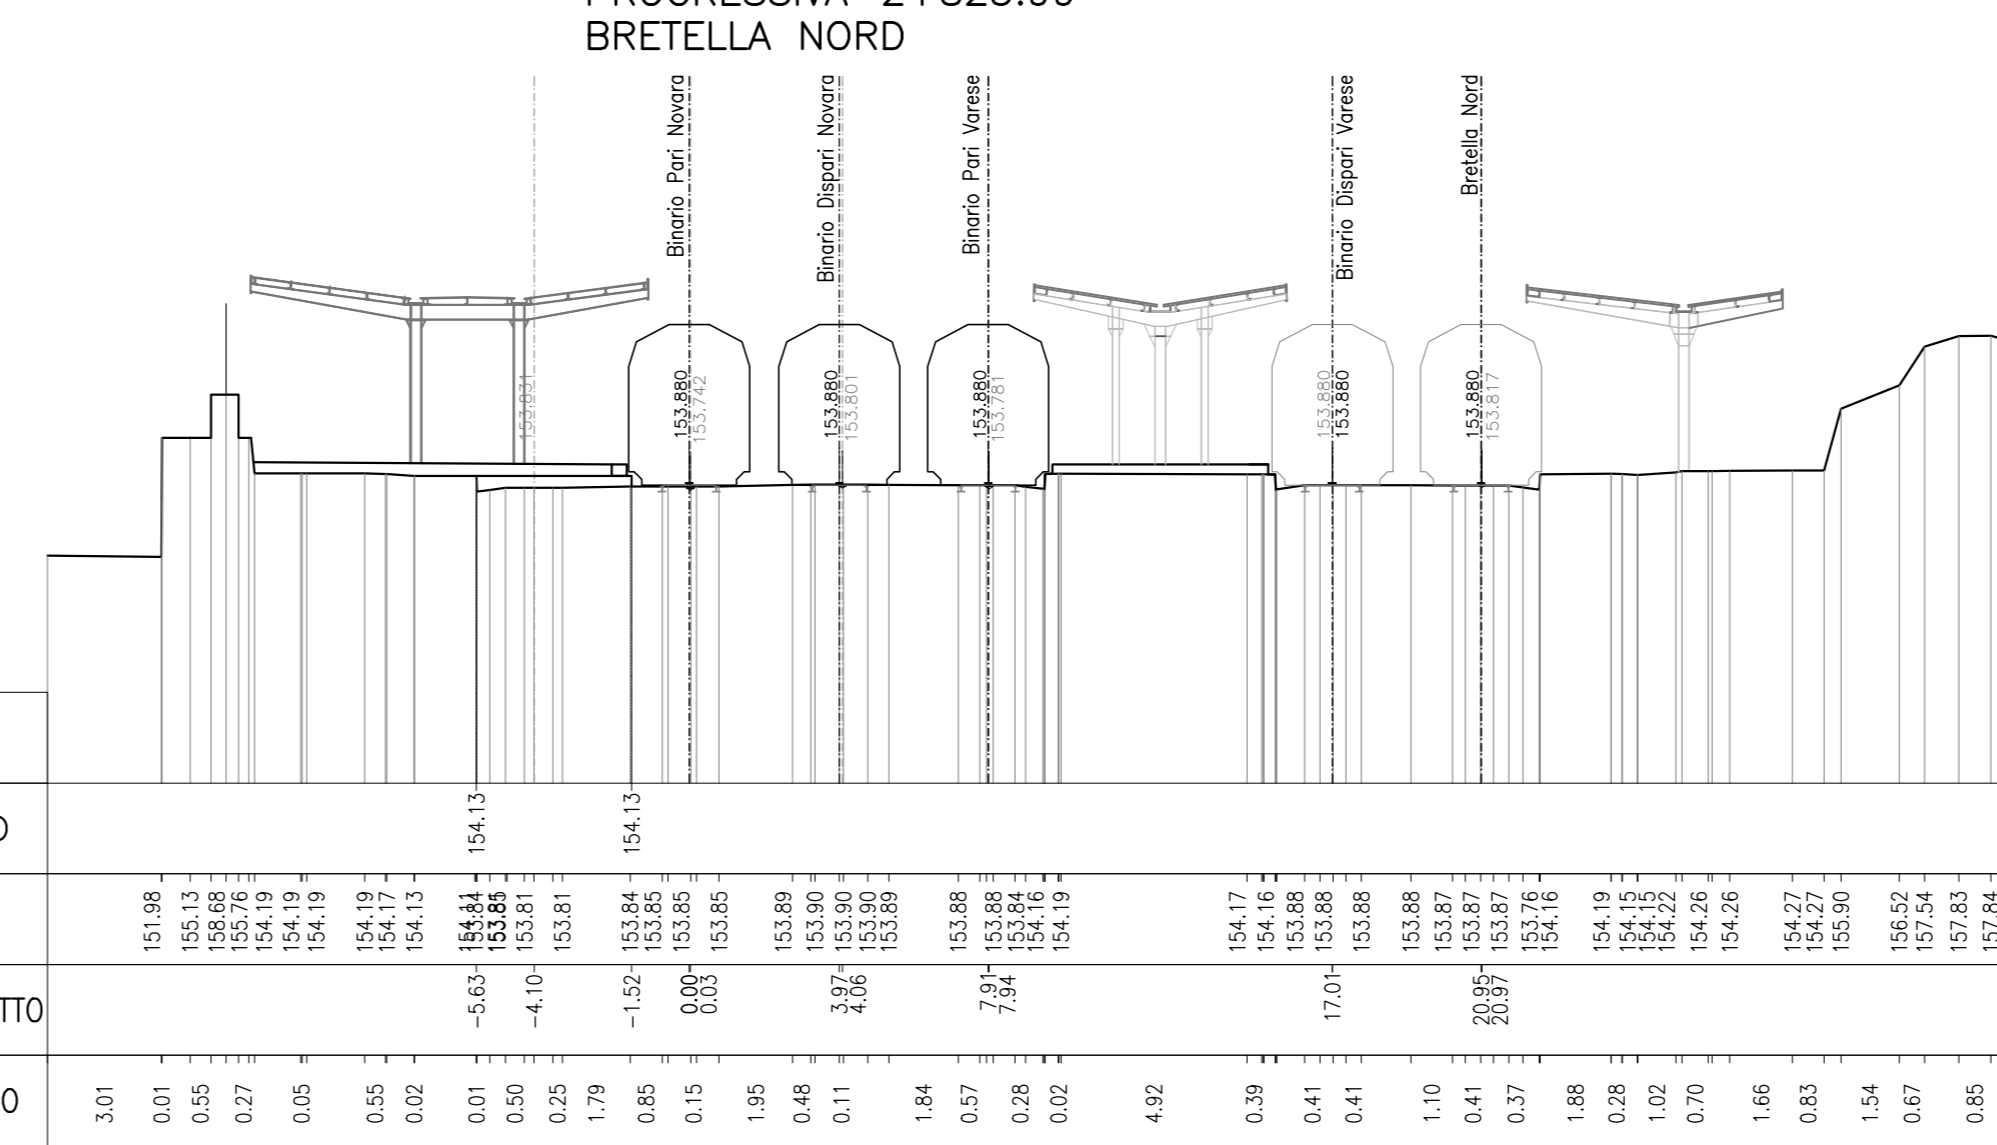

P.F.=153.580

SCALA 1:200 Q.R.=146.000
QUOTE PROGETTO
QUOTE TERRENO
DISTANZE DALL'ASSE PROGETTO
DISTANZE PARZIALI TERRENO

COMMITTENTE: **RFI** RETE FERROVIARIA ITALIANA GRUPPO FERROVIE DELLO STATO

PROGETTAZIONE: **ITALFERR** GRUPPO FERROVIE DELLO STATO

INFRASTRUTTURE FERROVIARIE STRATEGICHE DEFINITE DALLA LEGGE OBIETTIVO N. 443/01

DIREZIONE TECNICA - CENTRO DI PRODUZIONE MILANO

PROGETTO DEFINITIVO PER APPALTO INTEGRATO

POTENZIAMENTO DELLA LINEA RHO-ARONA. TRATTA RHO-GALLARATE QUADRUPPLICAMENTO RHO-PARABIAGO E RACCORDO Y CORPO STRADALE FERROVIARIO - CONFIGURAZIONE FINALE

Sezioni trasversali - Tav. 4/19

SCALA: 1:200

COMMESSA LOTTO FASE ENTE TIPO DOC. OPERA/DISCIPLINA PROGR. REV.

MDL1 32 D 26 W9 CS0000 004 A

Revis.	Descrizione	Redatto	Data	Verificato	Data	Approvato	Data	Autorizzato / Data
A	Emissione esecutiva	A. Ingheri	Nov 2017	A. Bisio	Nov 2017	S. Bonifazi	Nov 2017	F. Sacchi Nov 2017

File: MDL132D26W9CS000004A n. Etab.: _____