


SEZ N°. A37

PROGRESSIVA=-0+328.62
SINGOLO BINARIO NORD

P.F.=154.425

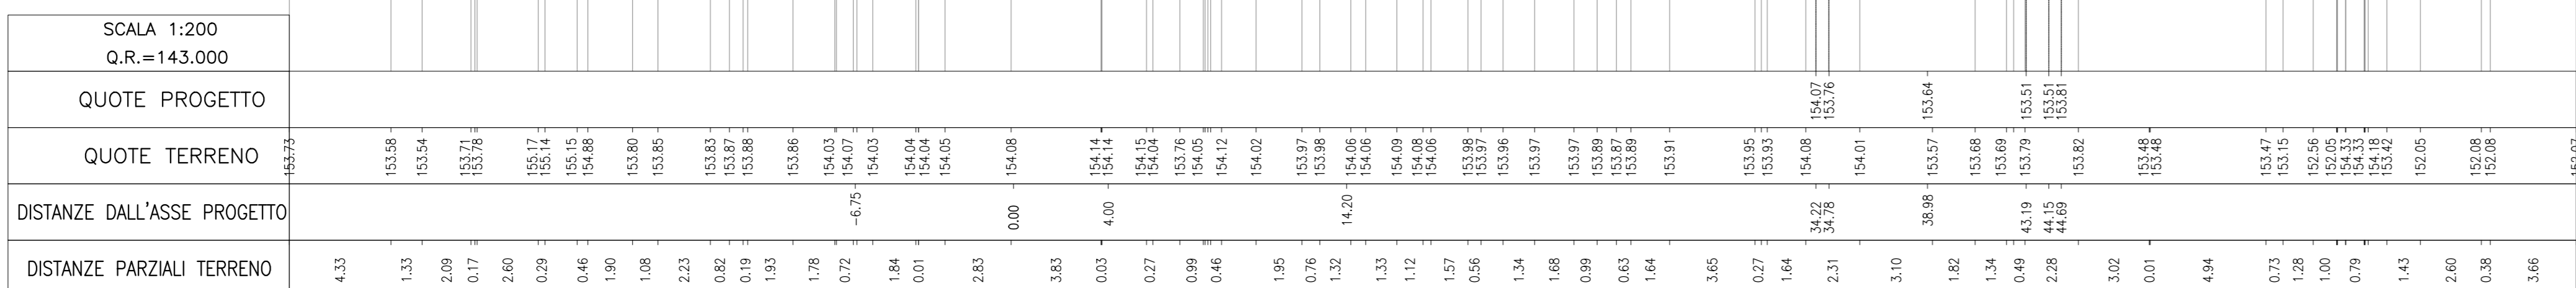


SCALA 1:200 Q.R.=143.000	
QUOTE PROGETTO	
QUOTE TERRENO	
DISTANZE DALL'ASSE PROGETTO	
DISTANZE PARZIALI TERRENO	

SEZ N°. A38

PROGRESSIVA=-0+228.52
SINGOLO BINARIO NORD

P.F.=154.542

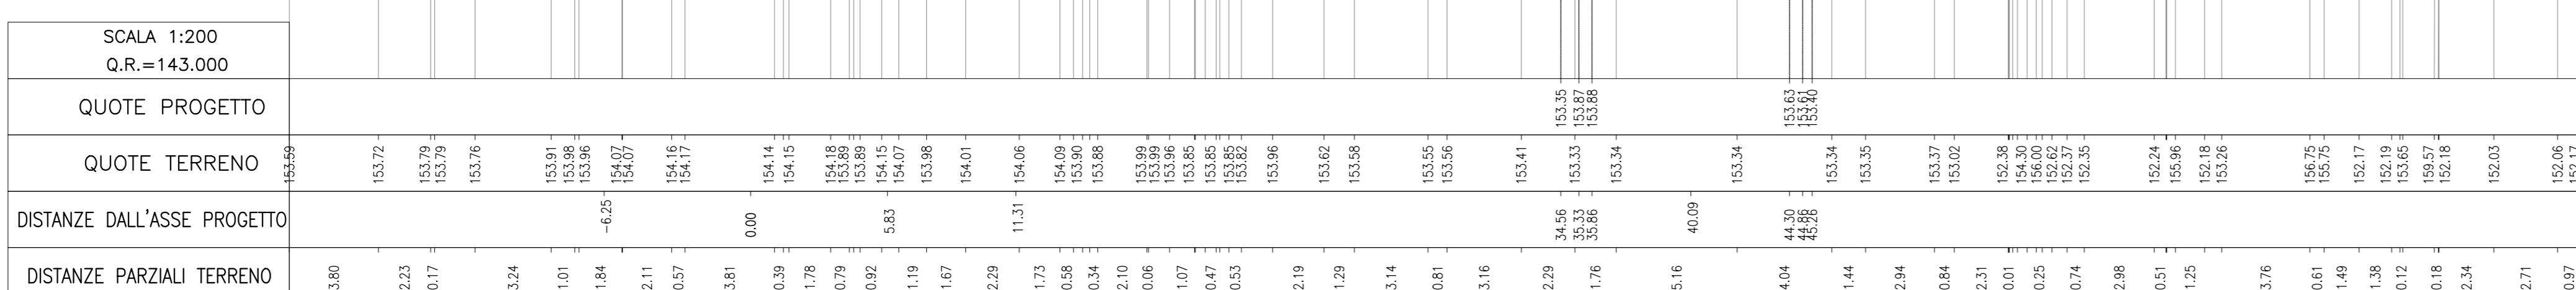


SCALA 1:200 Q.R.=143.000	
QUOTE PROGETTO	
QUOTE TERRENO	
DISTANZE DALL'ASSE PROGETTO	
DISTANZE PARZIALI TERRENO	

SEZ N°. A39

PROGRESSIVA=-0+128.48
SINGOLO BINARIO NORD

P.F.=154.659

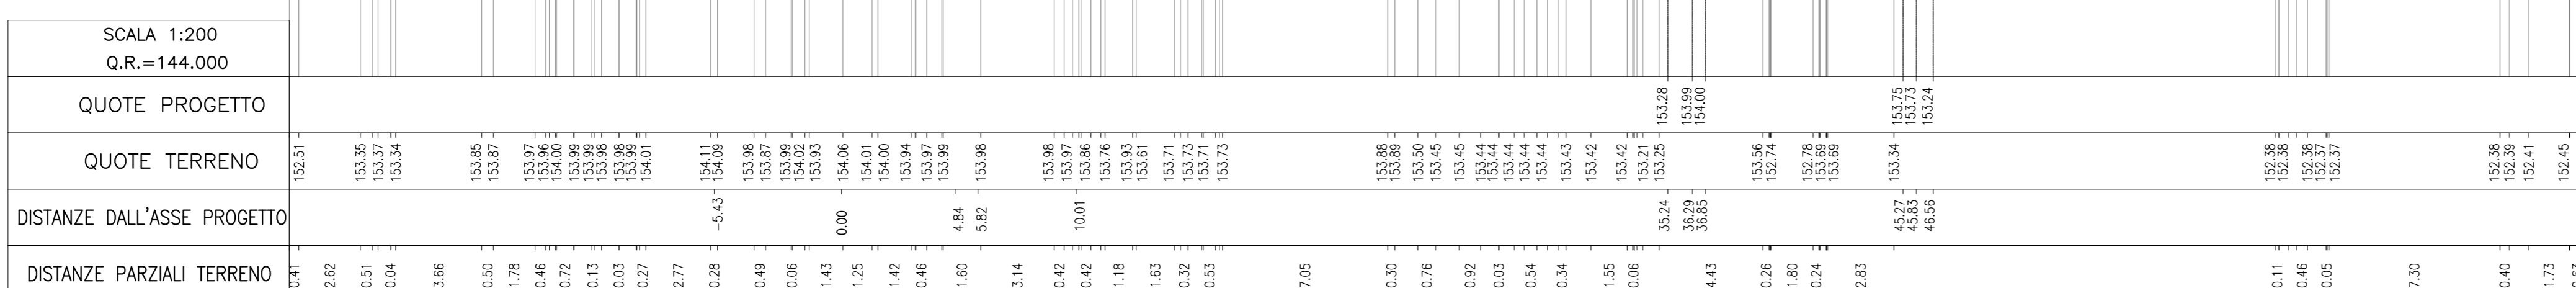


SCALA 1:200 Q.R.=144.000	
QUOTE PROGETTO	
QUOTE TERRENO	
DISTANZE DALL'ASSE PROGETTO	
DISTANZE PARZIALI TERRENO	

SEZ N°. A40 - SEZ N°. 1

PROGRESSIVA=-0+028.47
SINGOLO BINARIO NORD

P.F.=154.776

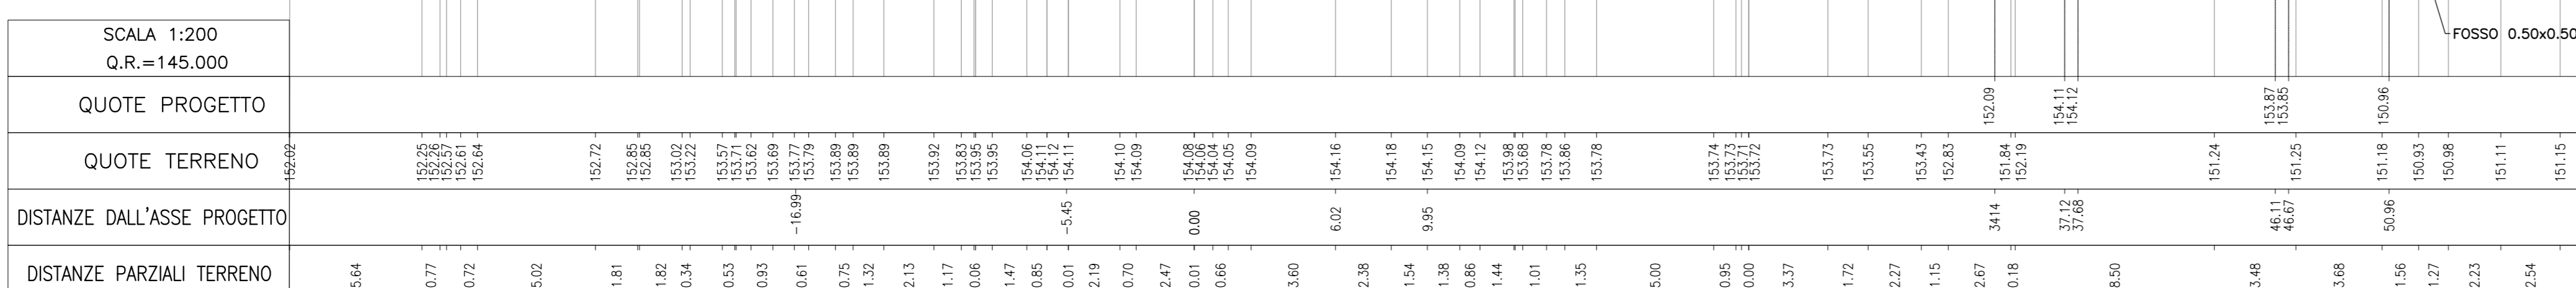

SCALA 1:200 Q.R.=145.000	
QUOTE PROGETTO	
QUOTE TERRENO	
DISTANZE DALL'ASSE PROGETTO	
DISTANZE PARZIALI TERRENO	

COMMITTENTE:  **RFI**
RETE FERROVIARIA ITALIANA
GRUPPO FERROVIE DELLO STATO

PROGETTAZIONE:  **ITALFERR**
GRUPPO FERROVIE DELLO STATO

**INFRASTRUTTURE FERROVIARIE STRATEGICHE DEFINITE
DALLA LEGGE OBIETTIVO N. 443/01**

DIREZIONE TECNICA - CENTRO DI PRODUZIONE MILANO
PROGETTO DEFINITIVO PER APPALTO INTEGRATO

**POTENZIAMENTO DELLA LINEA RHO-ARONA.
TRATTA RHO-GALLARATE
QUADRUPPLICAMENTO RHO-PARABIAGO E RACCORDO Y
CORPO STRADALE FERROVIARIO - CONFIGURAZIONE FINALE**

Sezioni trasversali - Tav. 6/19

SCALA: 1:200

COMMESSA LOTTO FASE ENTE TIPO DOC. OPERA/DISCIPLINA PROGR. REV.

MDL1 12 D 26 W9 CS0000 006 B

Revis.	Descrizione	Redatto	Data	Verificato	Data	Approvato	Data	Autorizzato / Data
A	Emissione esecutiva	A. Ingheri	Nov 2017	A. Bisio	Nov 2017	S. Boni	Nov 2017	F. Sacchi Nov 2017

File: MDL15226W9CS000006A n. Etbb.: