



SEZ N°. A41 — SEZ N°. 2

PROGRESSIVA=0+071.54
SINGOLO BINARIO NORD

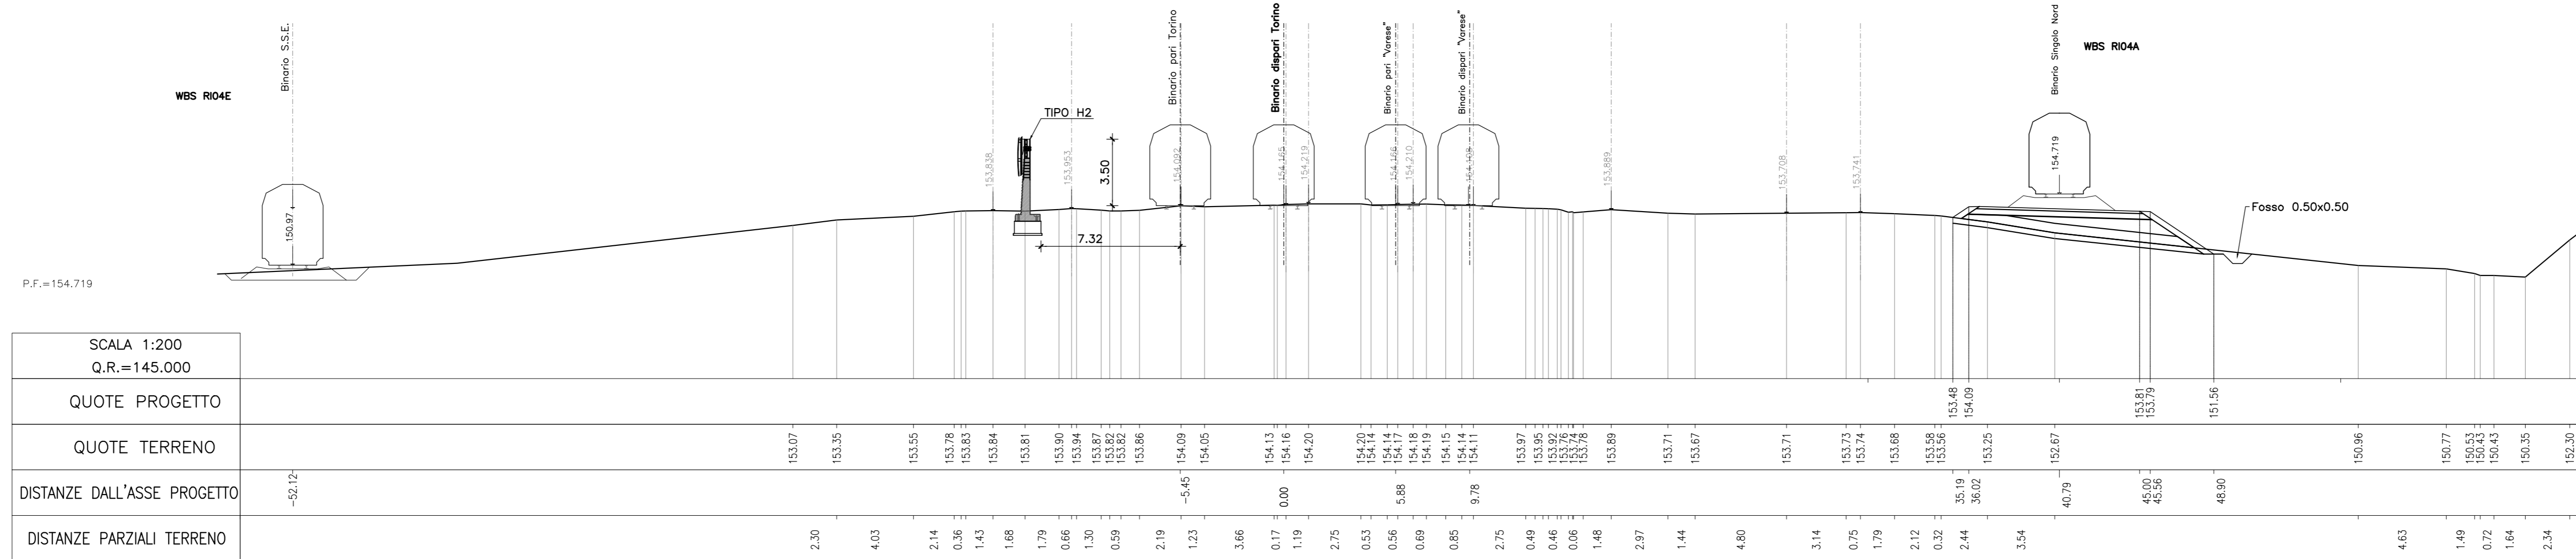


SEZ N°. A42 — SEZ N°. 3

PROGRESSIVA=0+171.55
SINGOLO BINARIO NORD

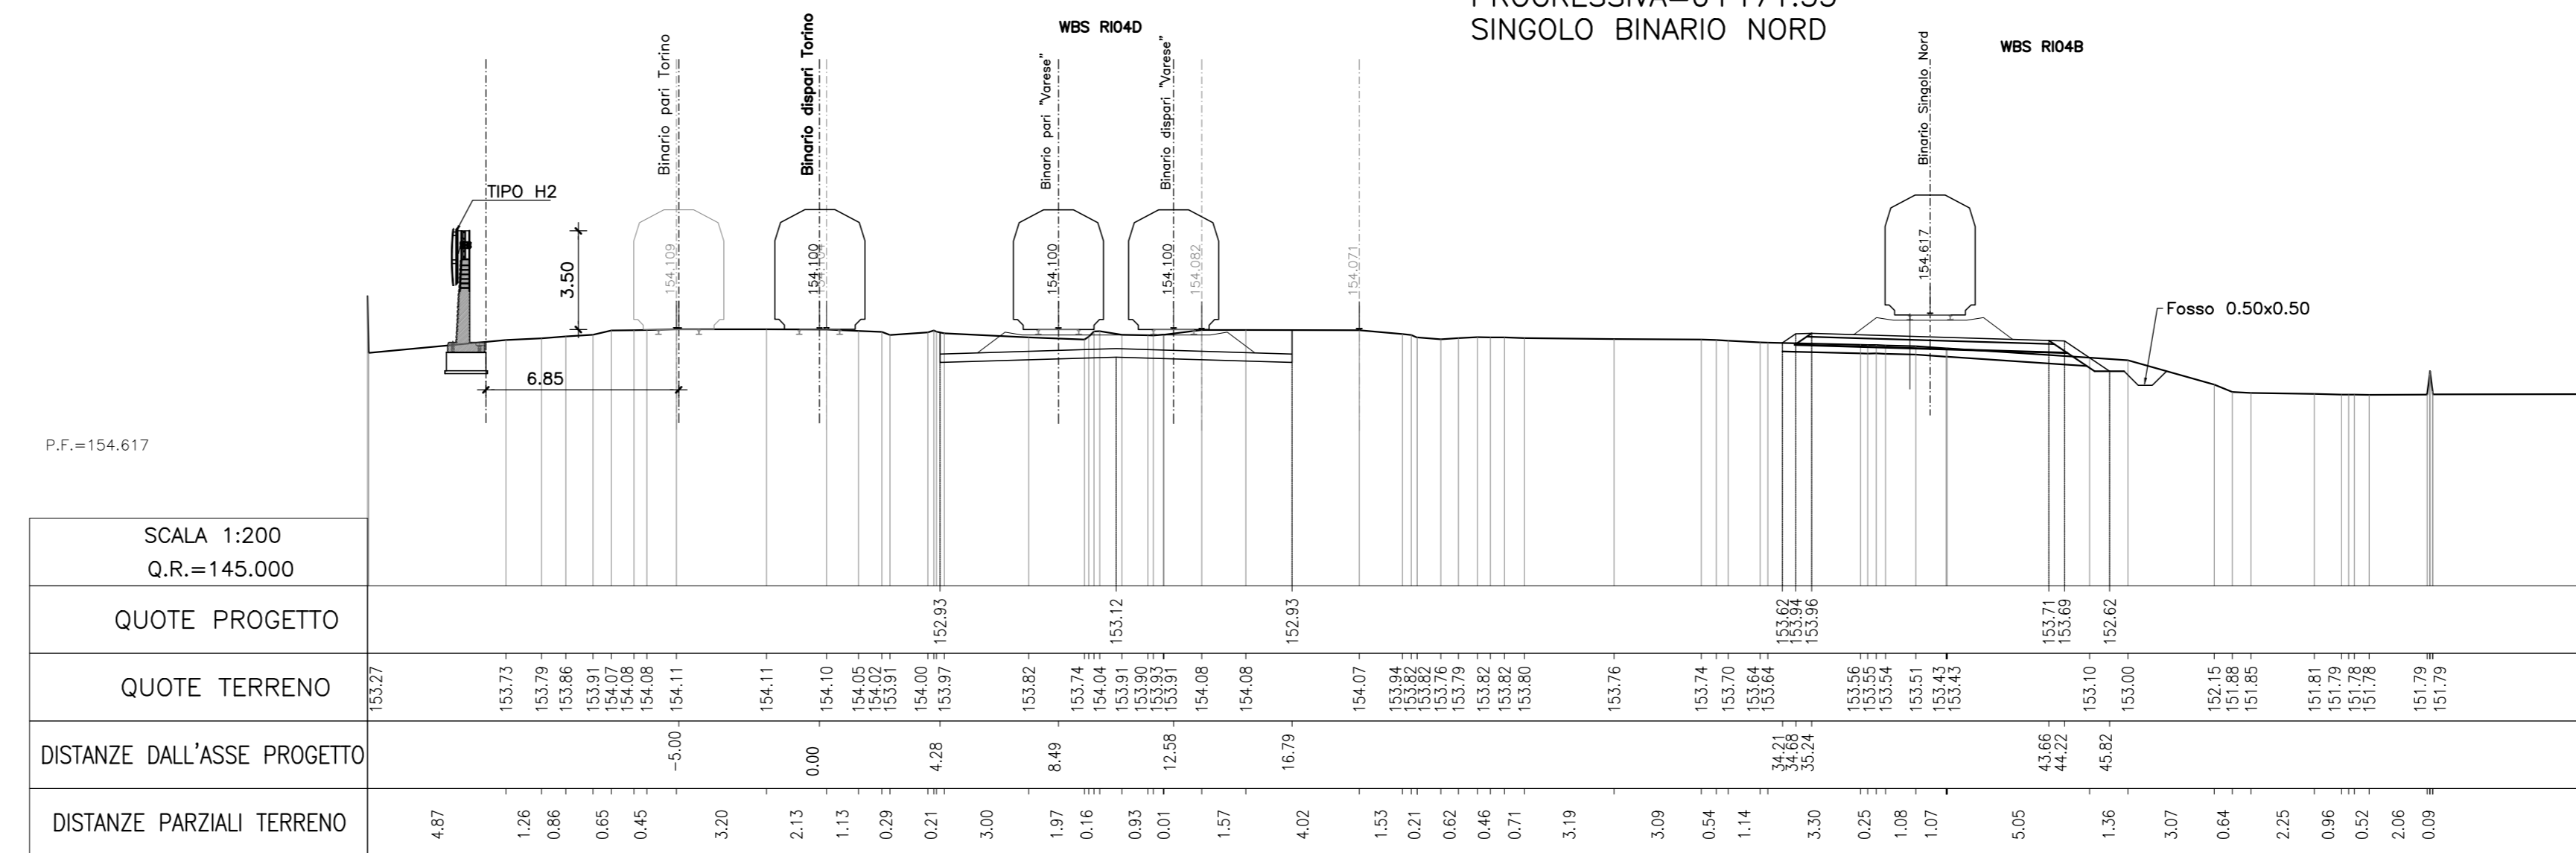


SEZ N°. A43 — SEZ N°. 4

PROGRESSIVA=0+271.58
SINGOLO BINARIO NORD

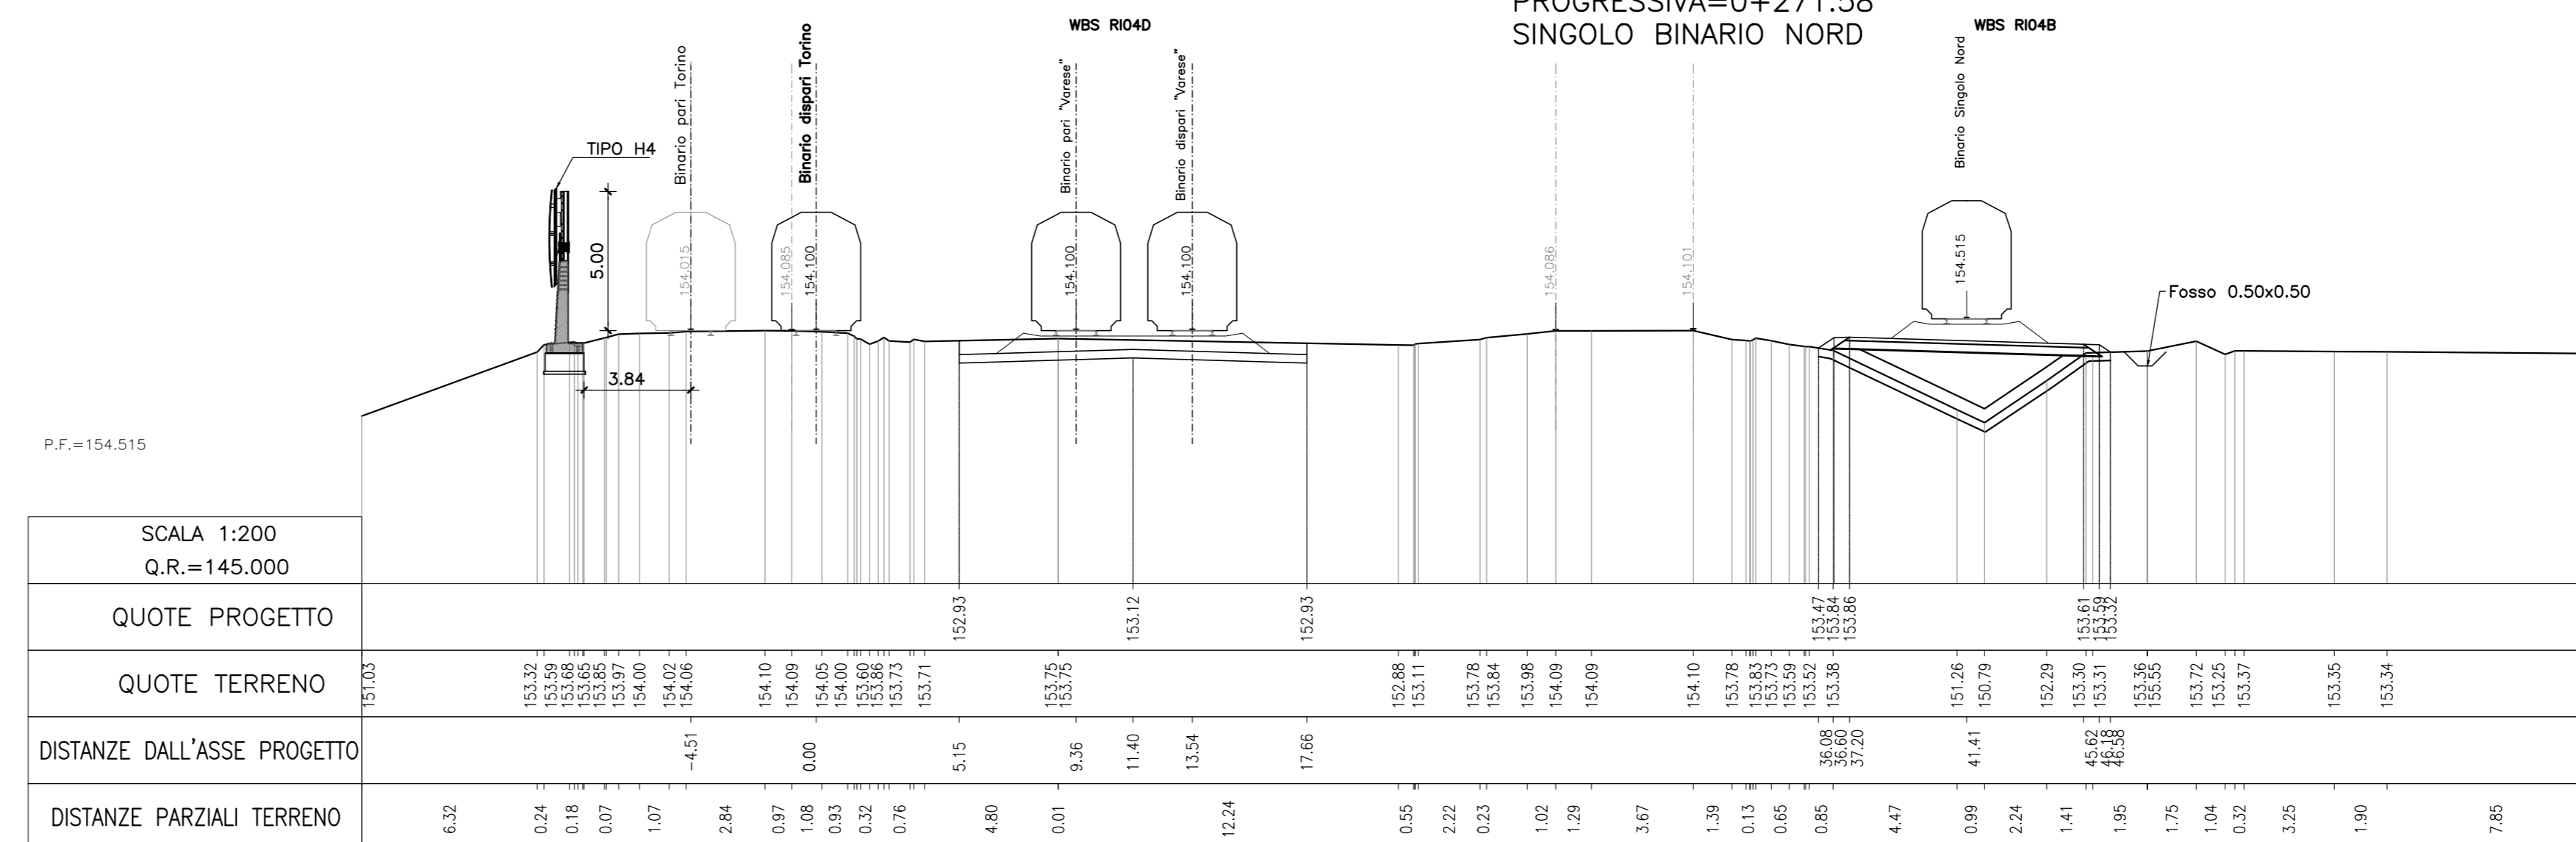

SEZ N°. A44 — SEZ N°. 5

PROGRESSIVA=0+371.99
SINGOLO BINARIO NORD

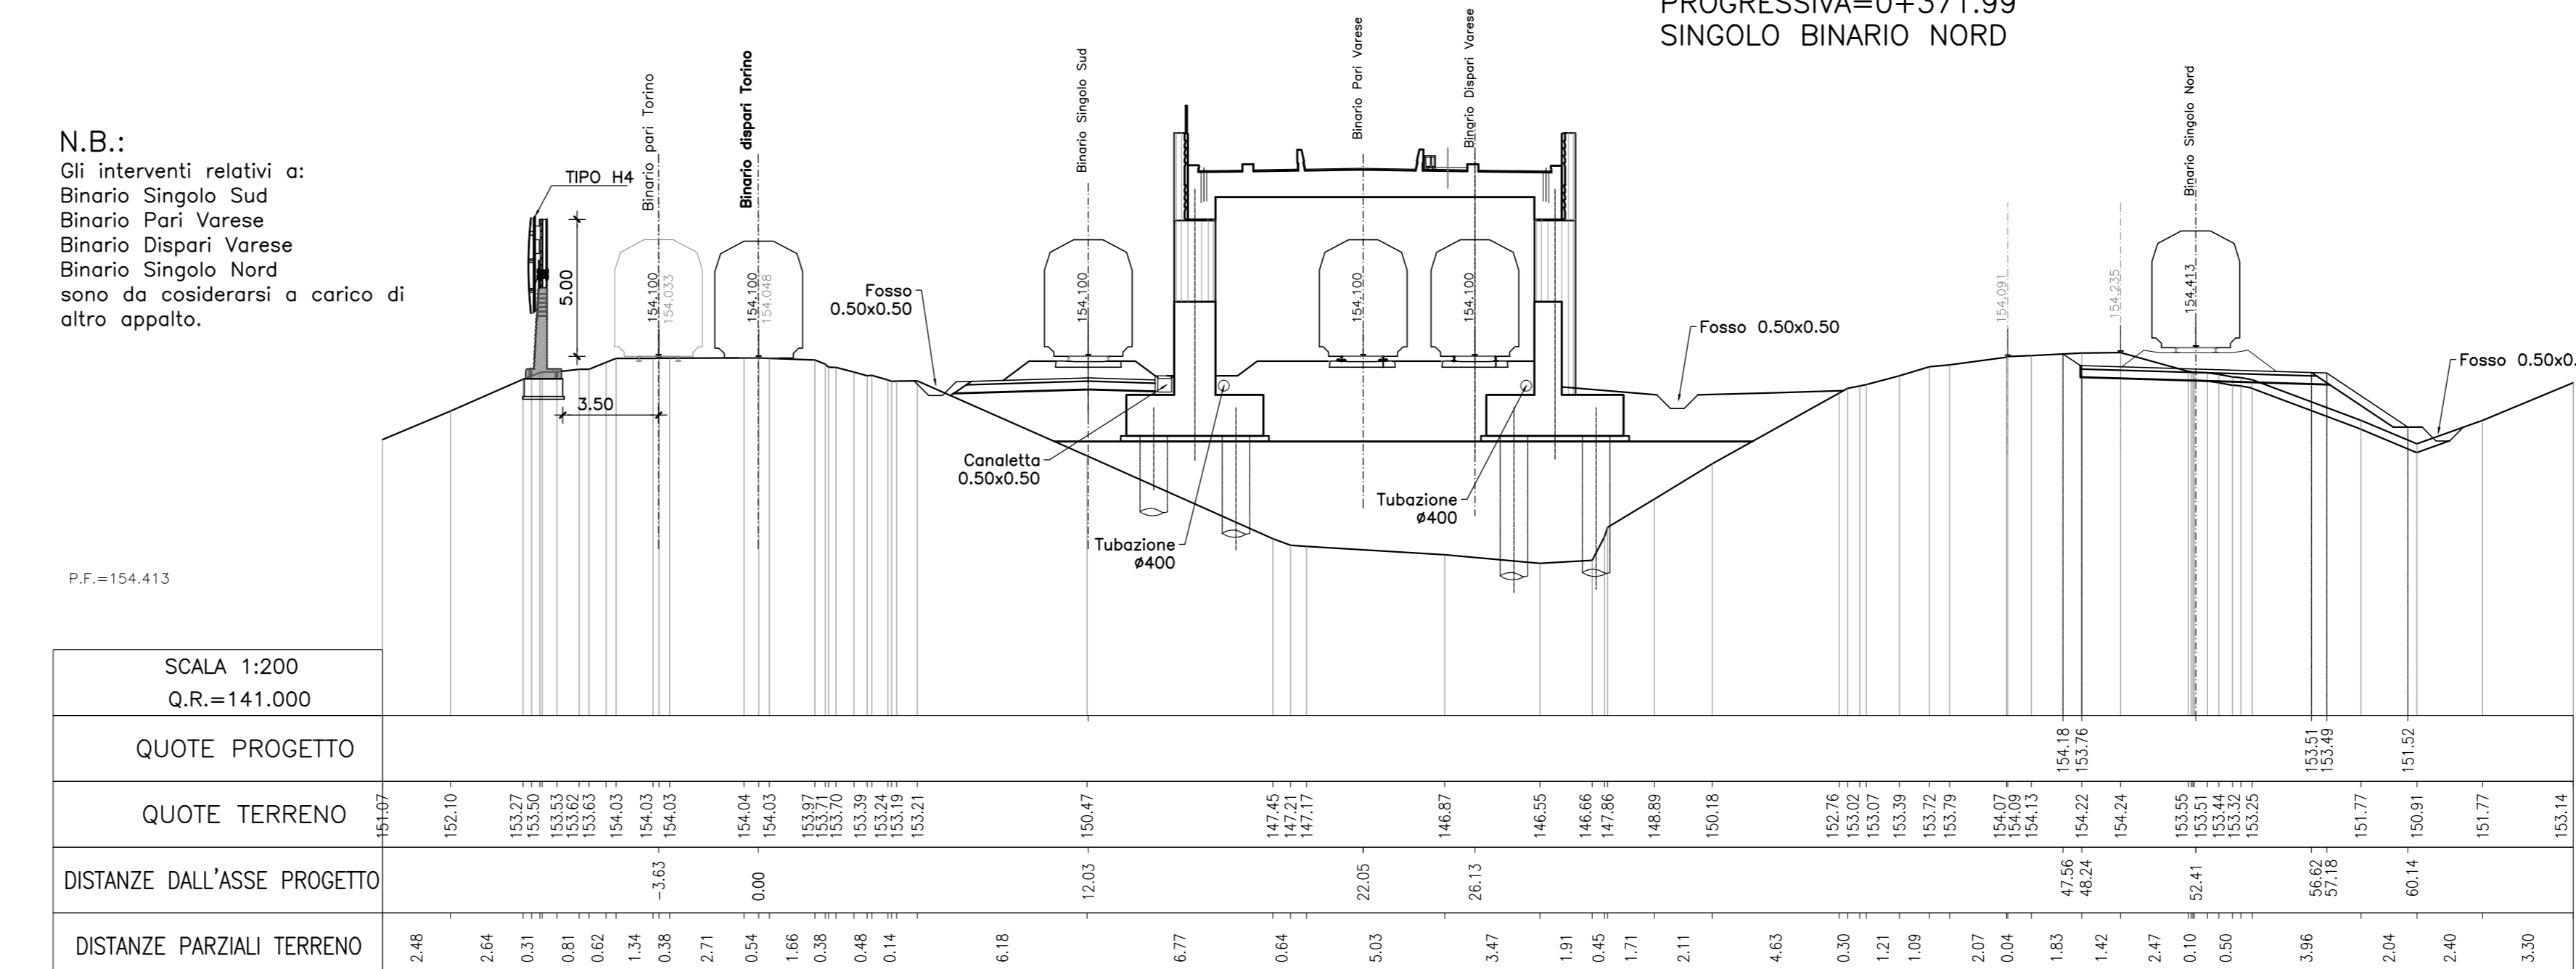

COMMITTENTE:

PROGETTAZIONE:

INFRASTRUTTURE FERROVIARIE STRATEGICHE DEFINITE
DALLA LEGGE OBIETTIVO N. 443/01

DIREZIONE TECNICA - CENTRO DI PRODUZIONE MILANO
PROGETTO DEFINITIVO PER APPALTO INTEGRATO

POTENZIAMENTO DELLA LINEA RHO-ARONA.
TRATTA RHO-GALLARATE
QUADRUPPLICAMENTO RHO-PARABIAGO E RACCORDO Y
CORPO STRADALE FERROVIARIO - CONFIGURAZIONE FINALE

Sezioni trasversali - Tav. 7/19

SCALA: 1:200

COMMESSA LOTTO FASE ENTE TIPO DOC. OPERA/DISCIPLINA PROGR. REV.

MDL1 32 D 26 W9 CS0000 007 A

Revis.	Descrizione	Redatto	Data	Verificato	Data	Approvato	Data	Autorizzato / Data
A	Emissione esecutiva	A. Ingheri	Nov 2017	A. Bisio	Nov 2017	S. Biondi	Nov 2017	F. Sacchi Nov 2017

File: MDL1\022222\W9\CS0000\007\A n. Esb.: