

Table with 2 columns: Category (e.g., SOGGERIMENTO TERRENO, RELATIVI, PAVIMENTAZIONE) and Value (e.g., 14.51 mq, 14.32 mq).

SEZIONE N. : 6  
QT. PROGETTO : 154.10  
DIST.PROG. : 498.60

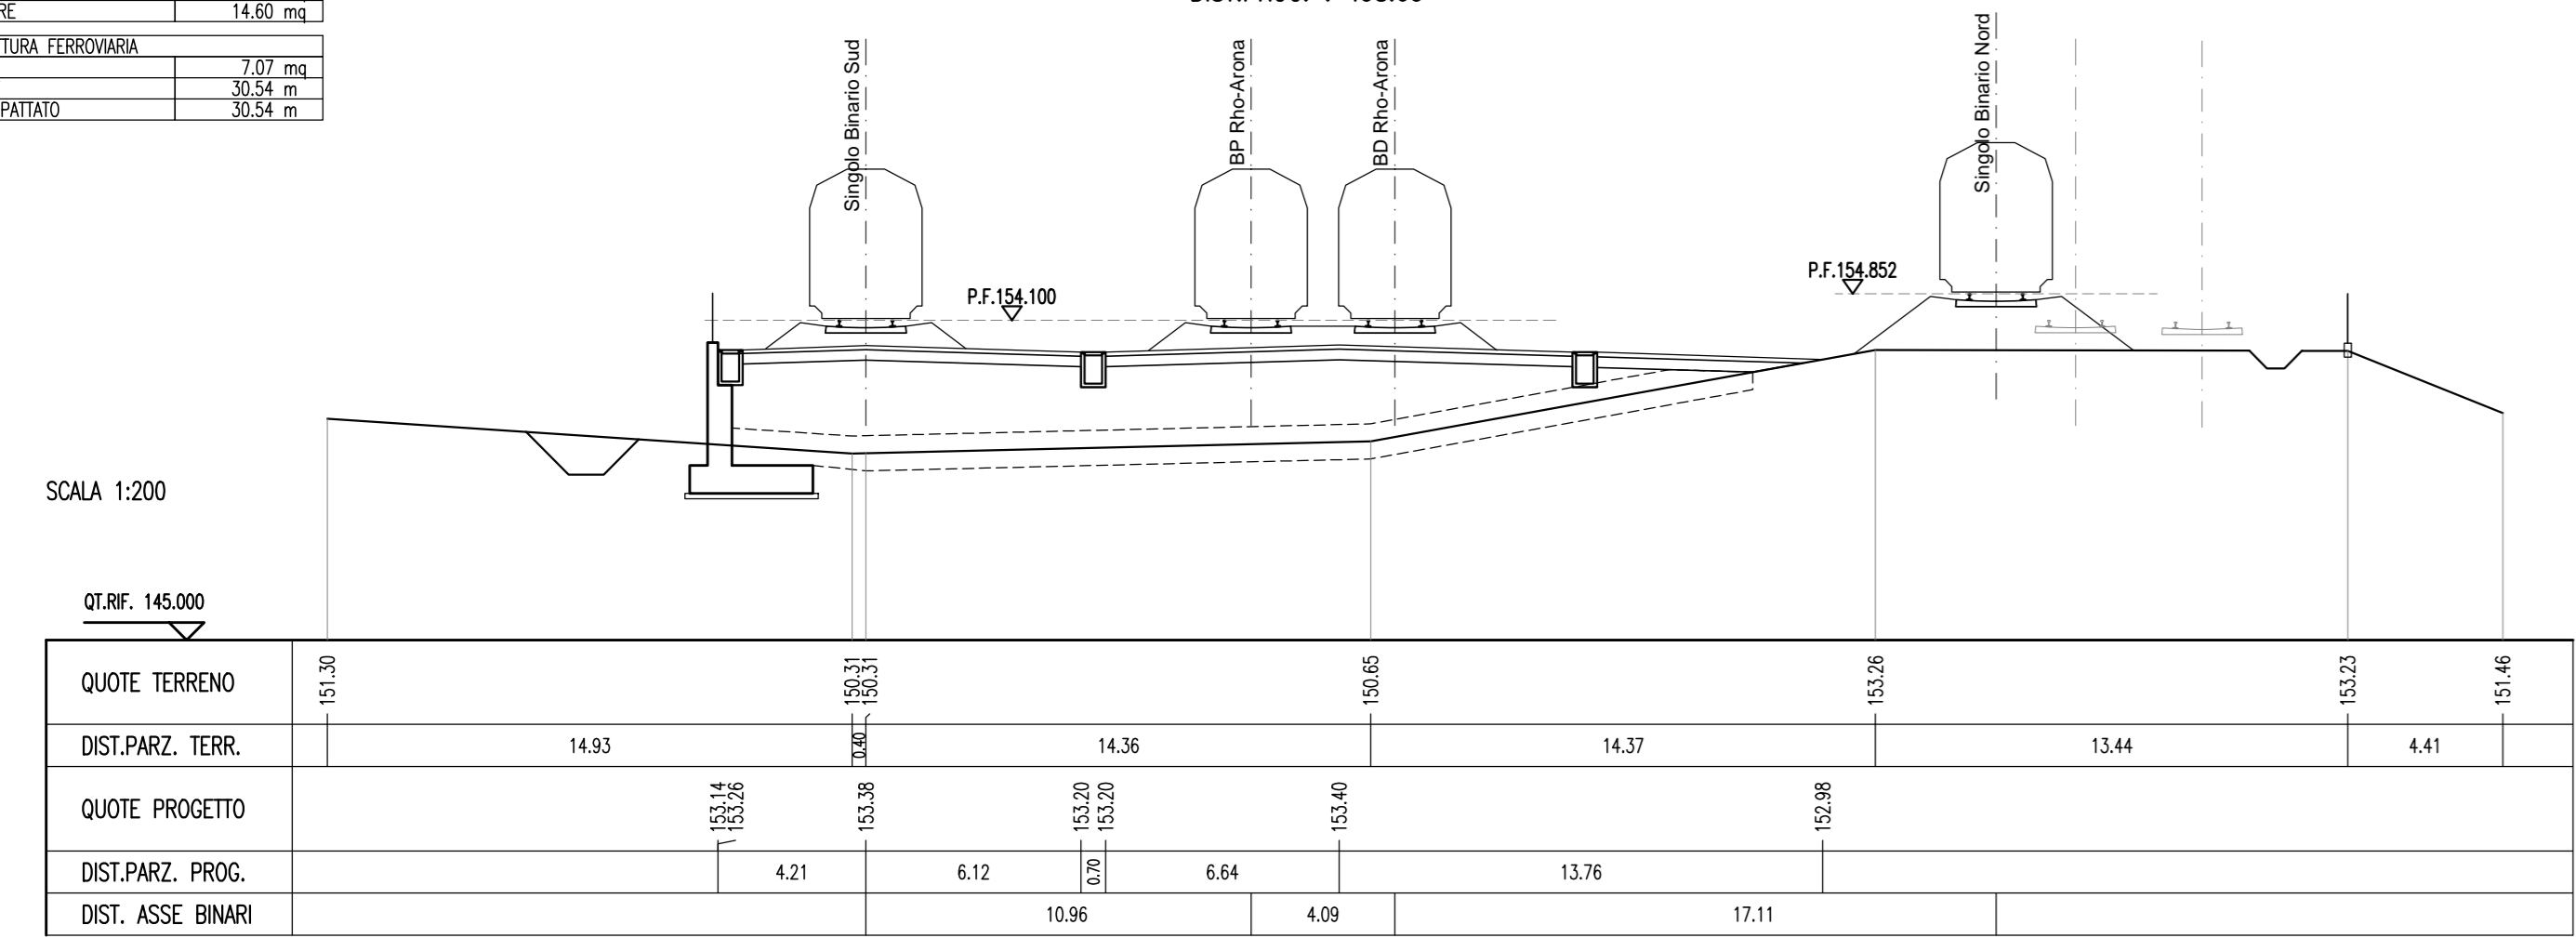


Table with 2 columns: Category and Value for section 6.

SEZIONE N. : 11  
QT. PROGETTO : 154.22  
DIST.PROG. : 999.17

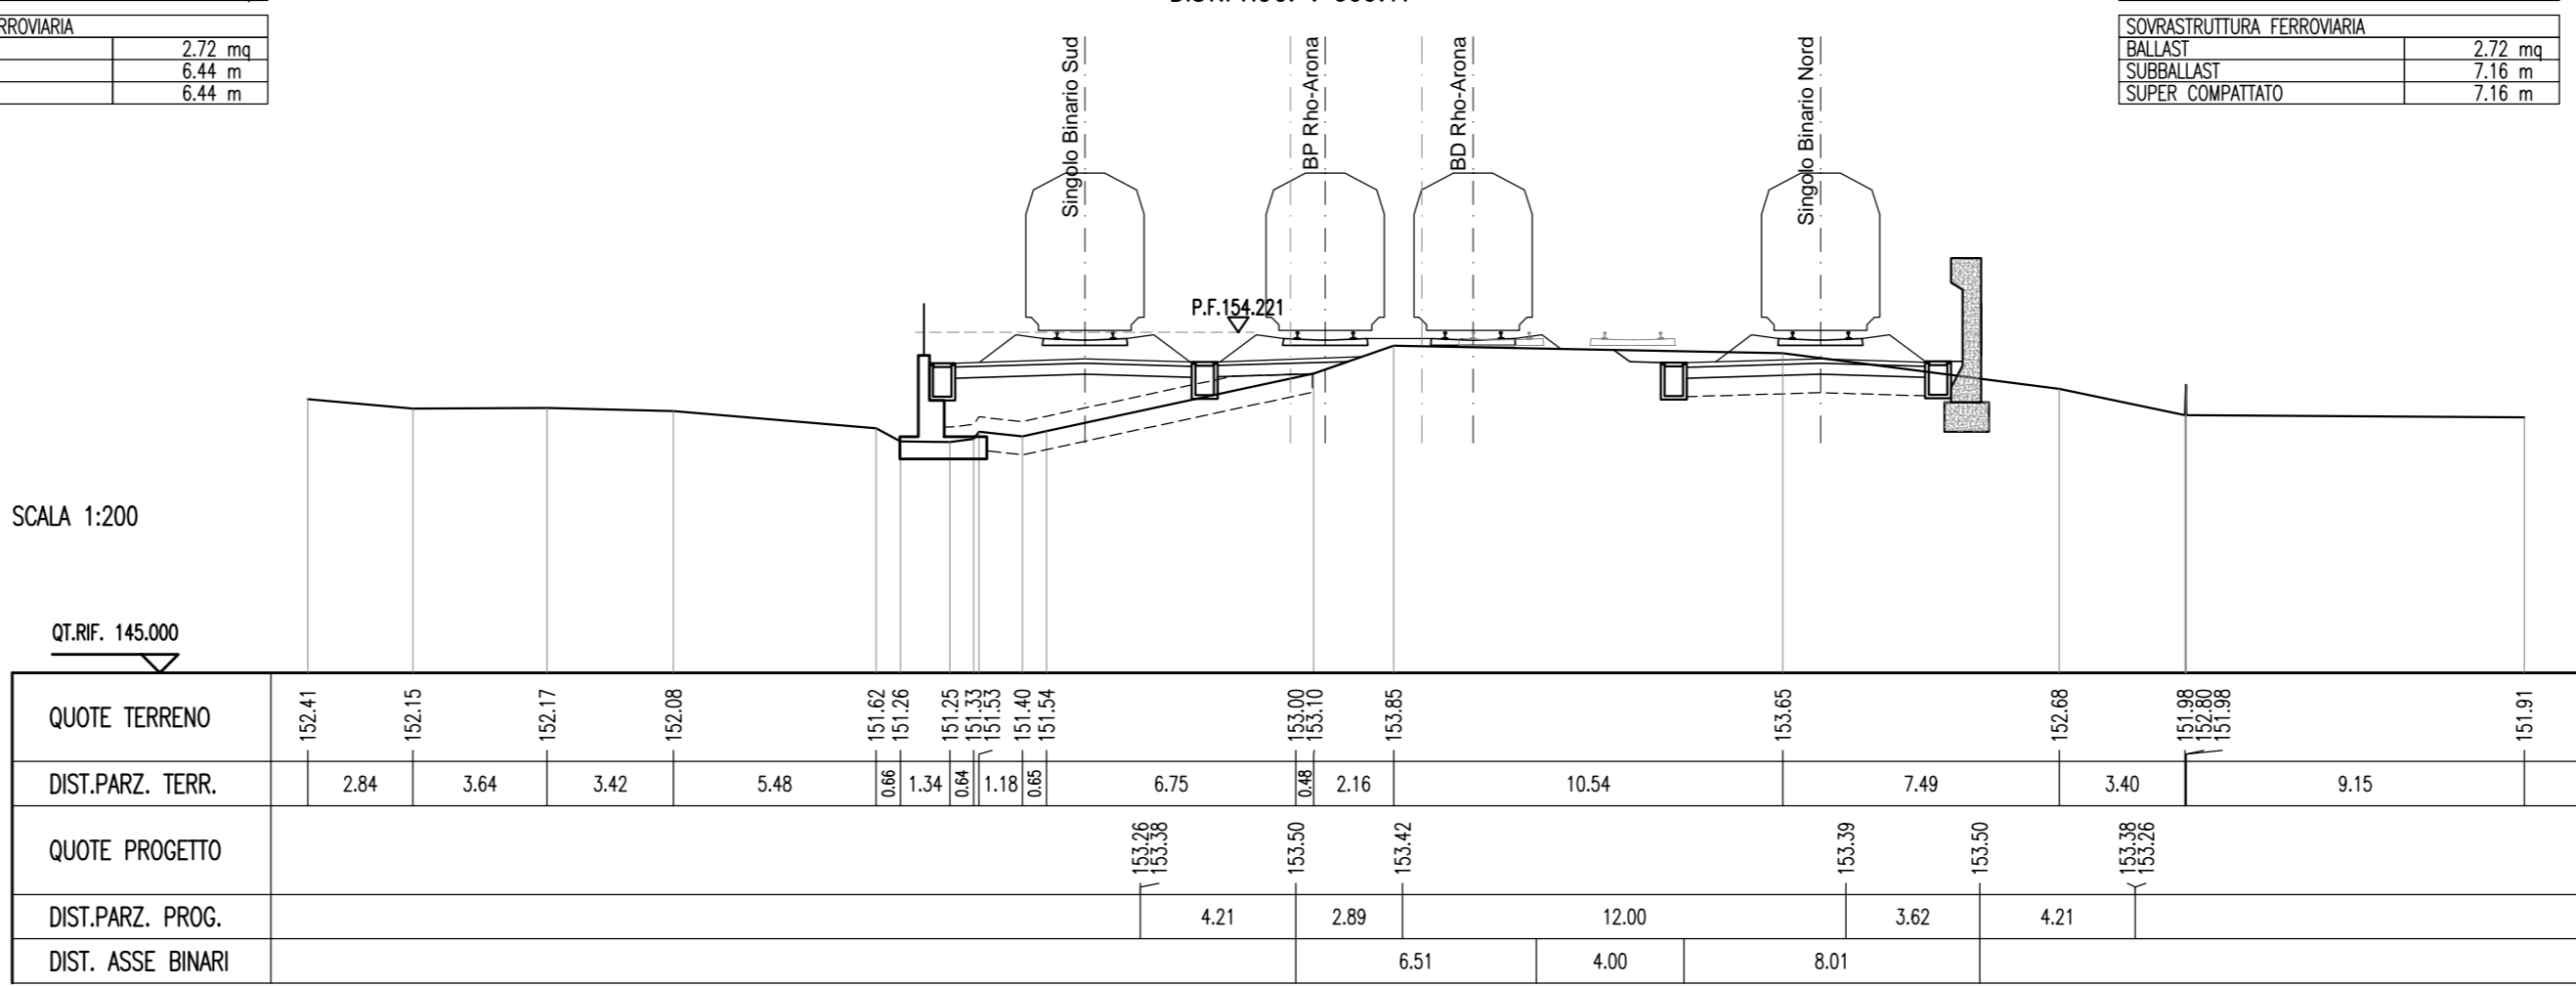


Table with 2 columns: Category and Value for section 11.

Table with 2 columns: Category and Value for section 7.

SEZIONE N. : 7  
QT. PROGETTO : 154.10  
DIST.PROG. : 598.63

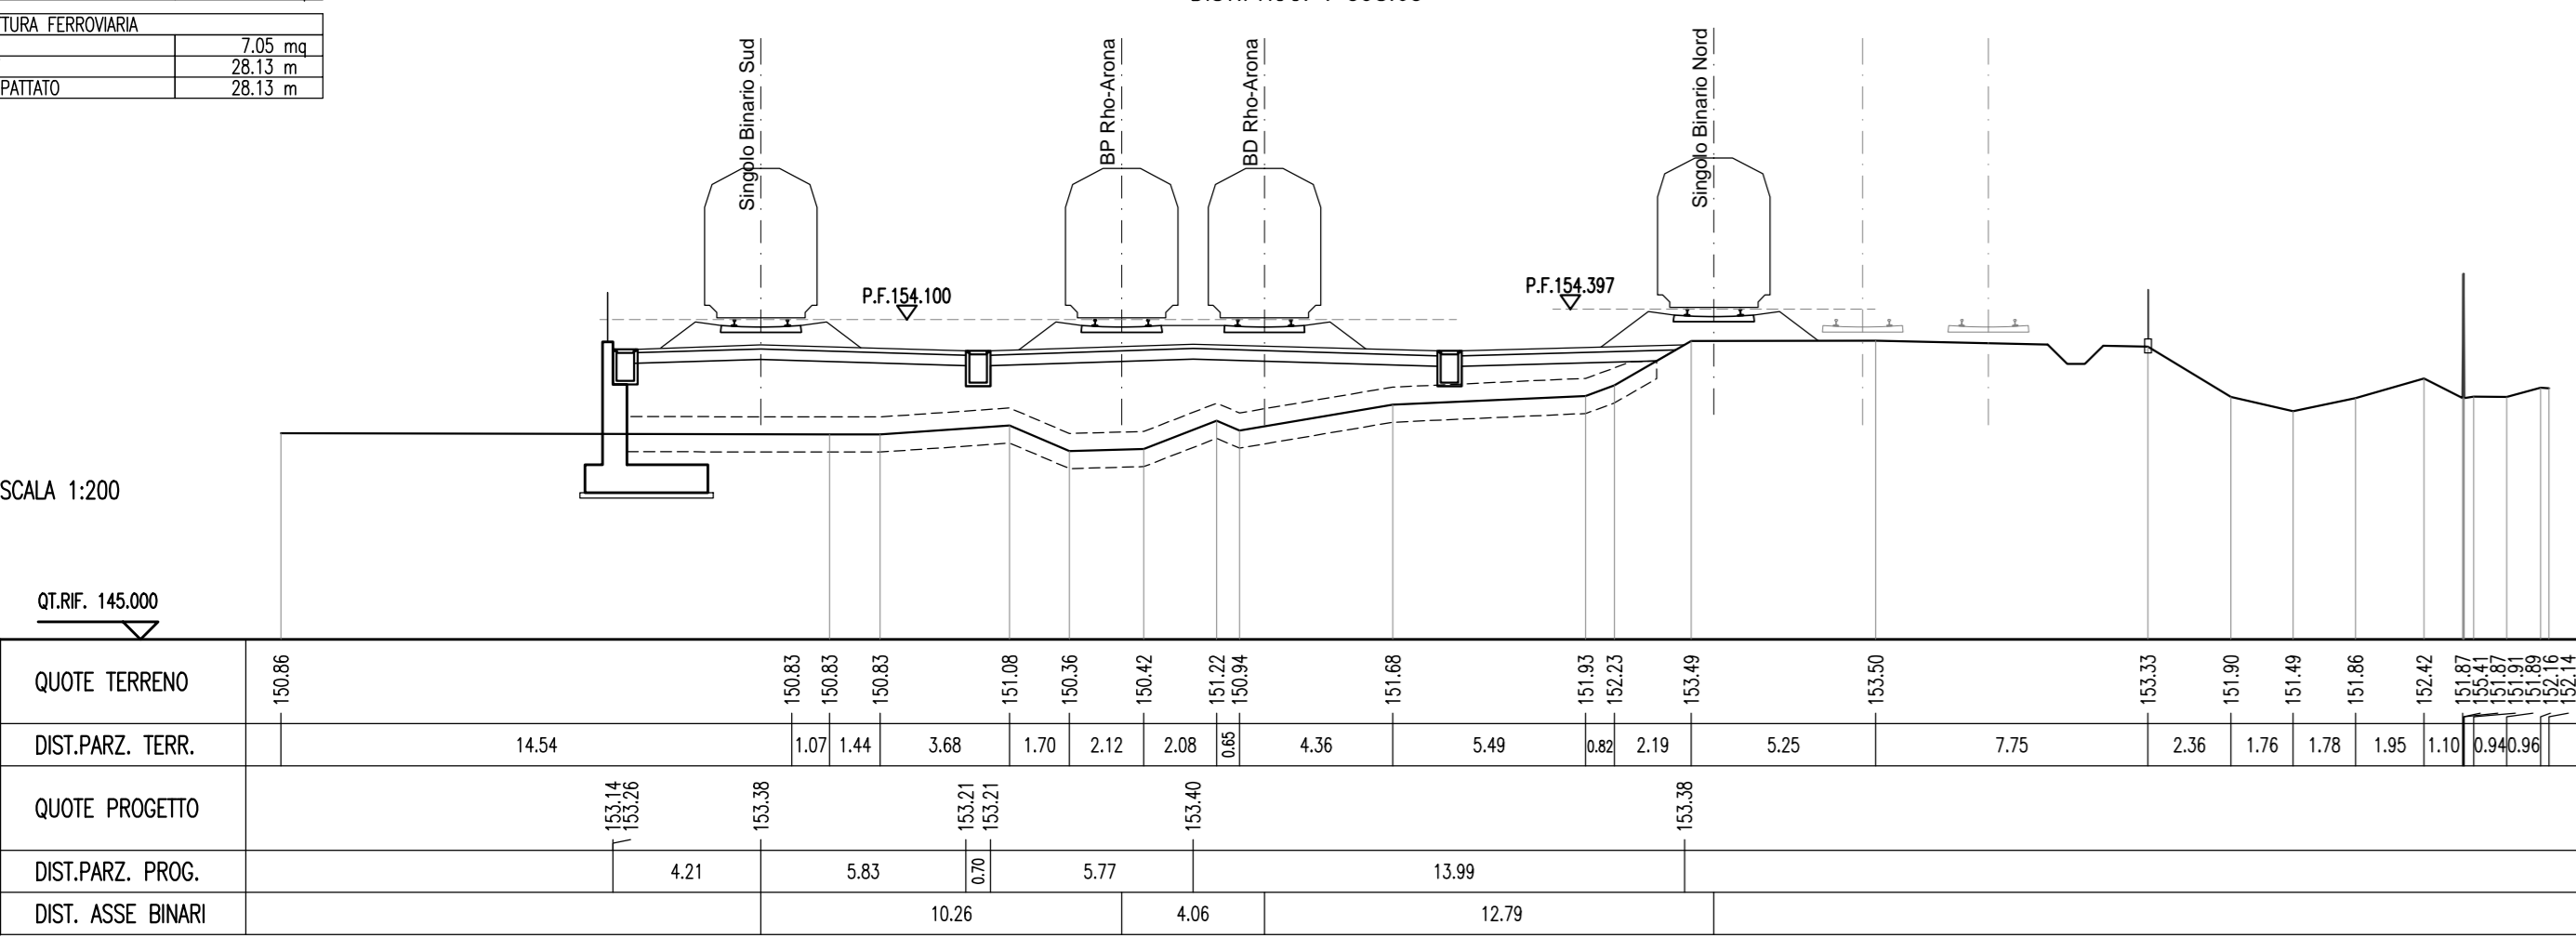


Table with 2 columns: Category and Value for section 7.

SEZIONE N. : 12  
QT. PROGETTO : 154.26  
DIST.PROG. : 1099.50

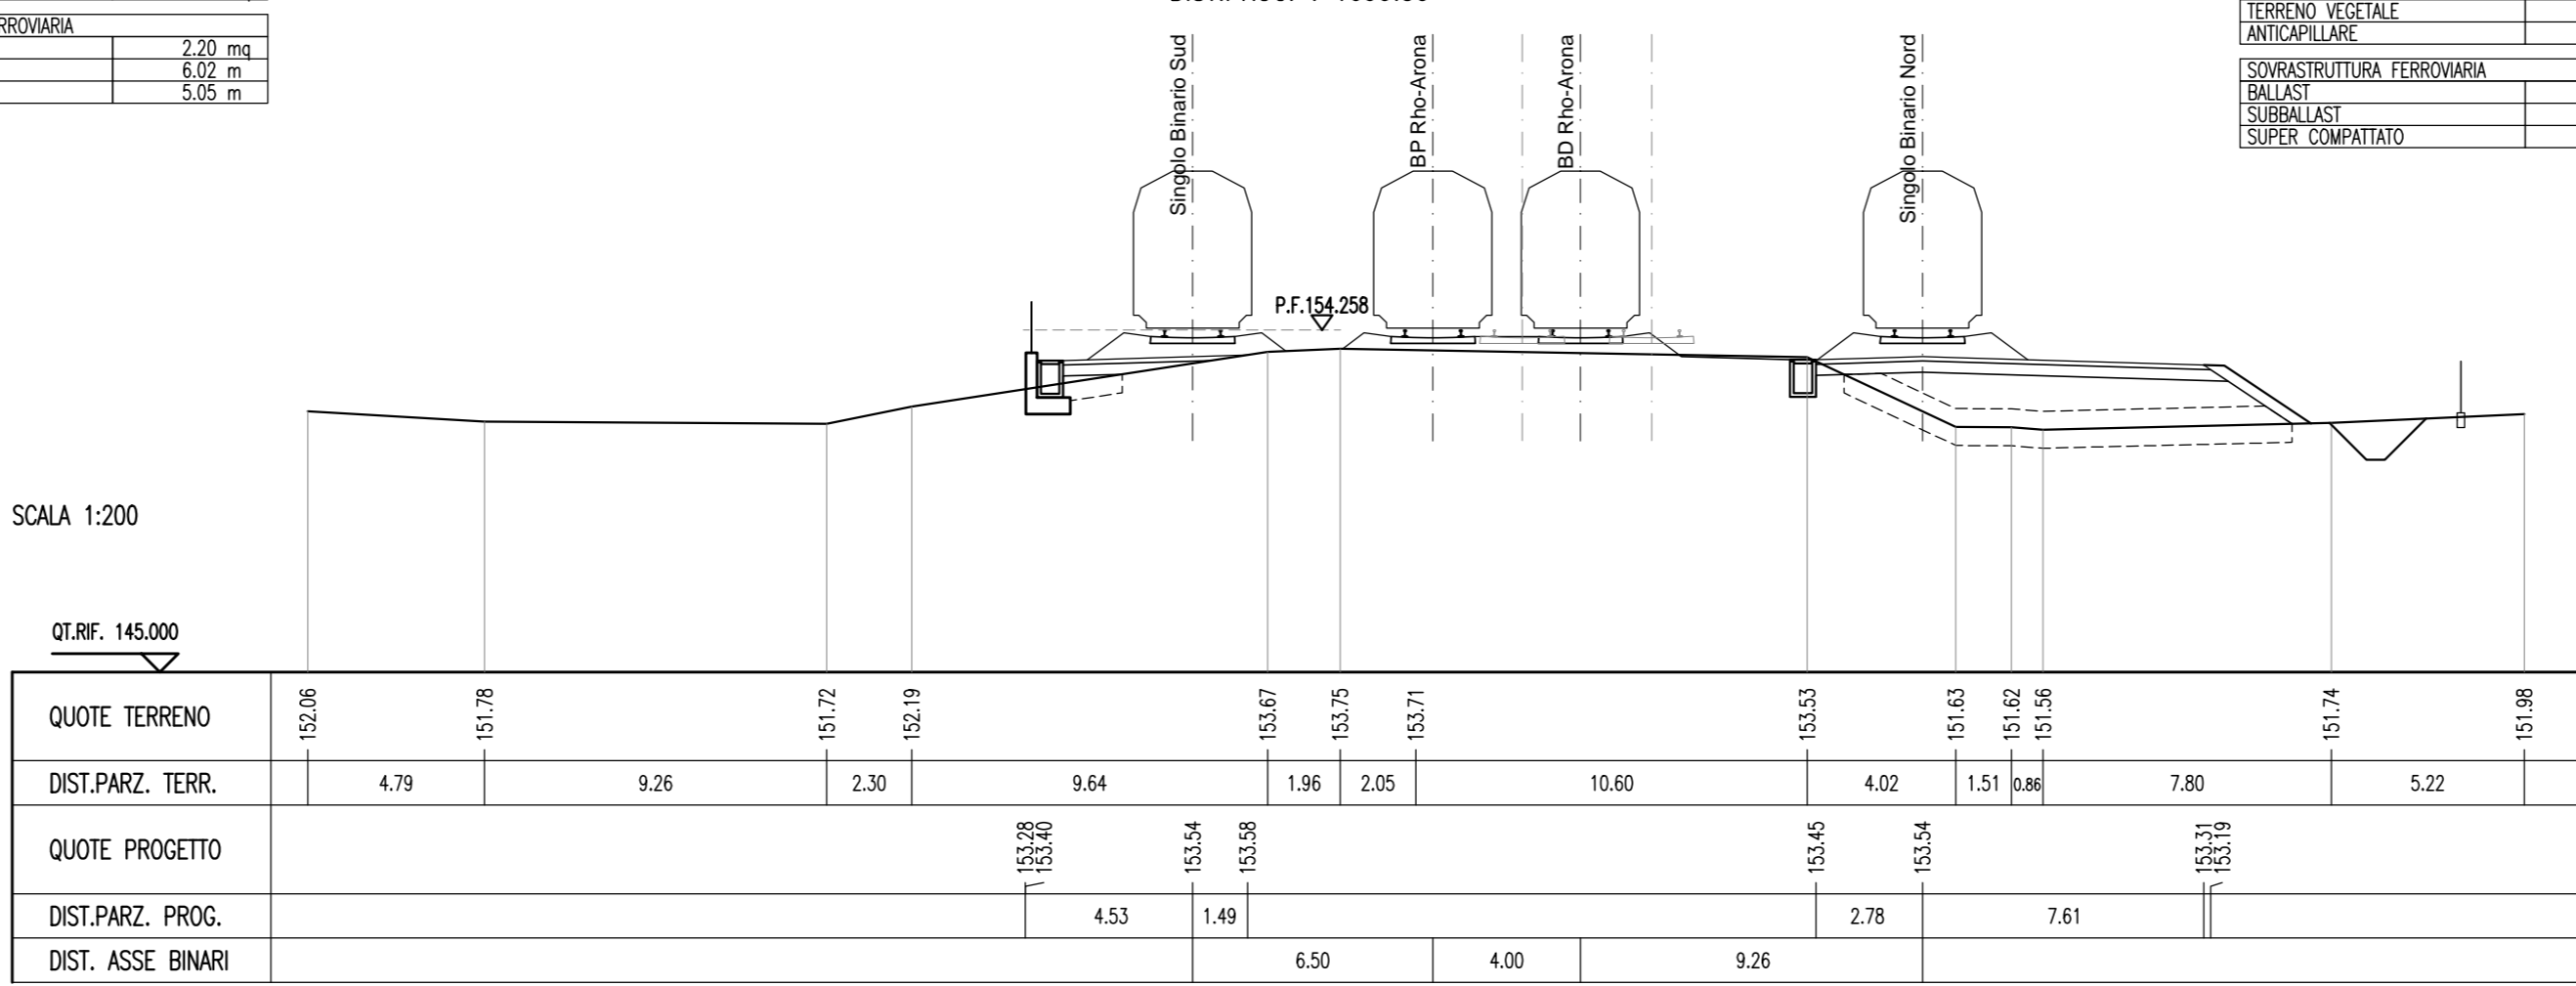


Table with 2 columns: Category and Value for section 12.

Table with 2 columns: Category and Value for section 8.

SEZIONE N. : 8  
QT. PROGETTO : 154.11  
DIST.PROG. : 698.80

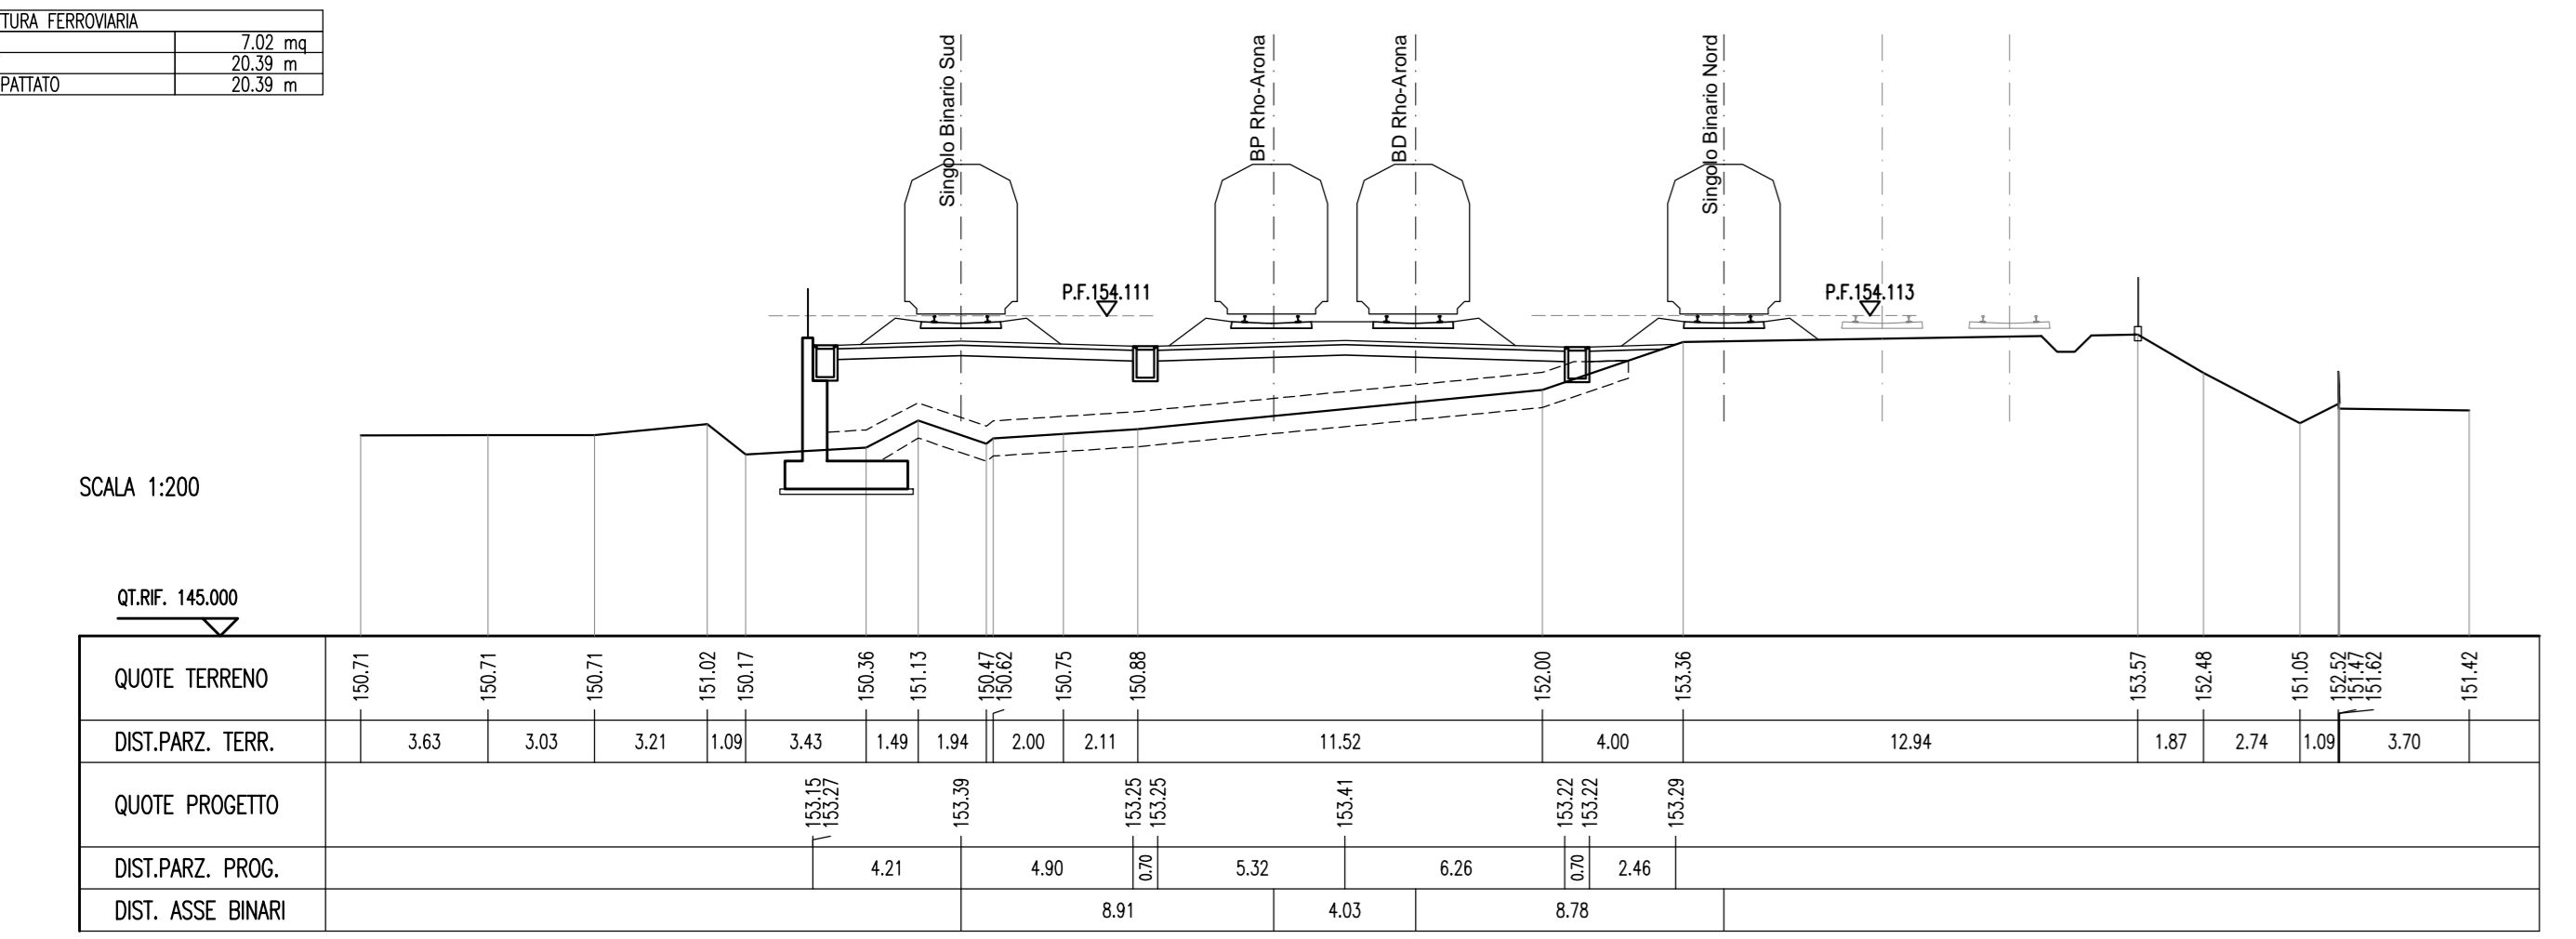


Table with 2 columns: Category and Value for section 8.

SEZIONE N. : 13  
QT. PROGETTO : 154.29  
DIST.PROG. : 1199.81

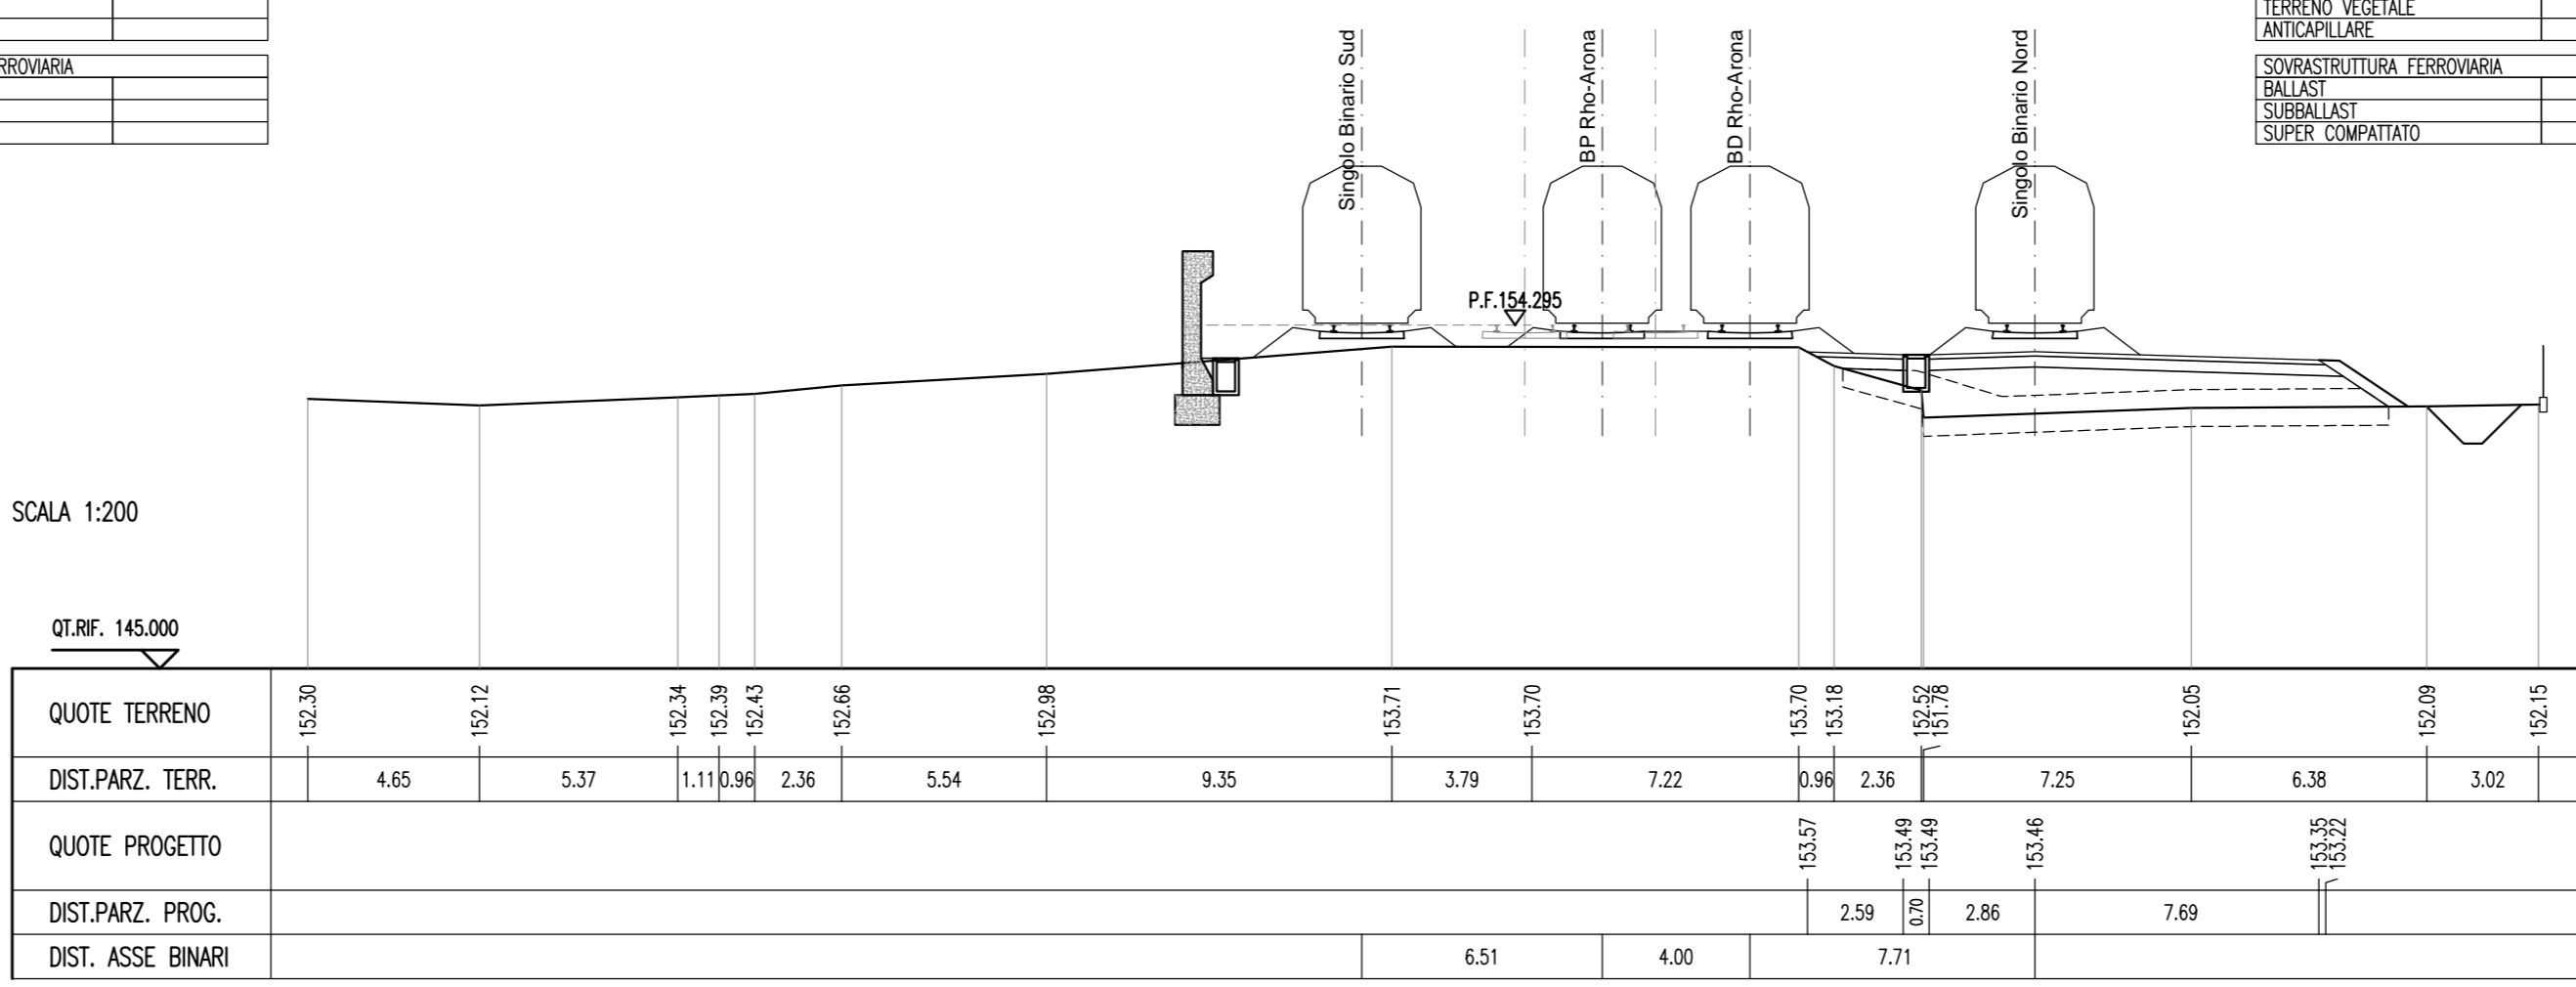


Table with 2 columns: Category and Value for section 13.

Table with 2 columns: Category and Value for section 9.

SEZIONE N. : 9  
QT. PROGETTO : 154.15  
DIST.PROG. : 798.98

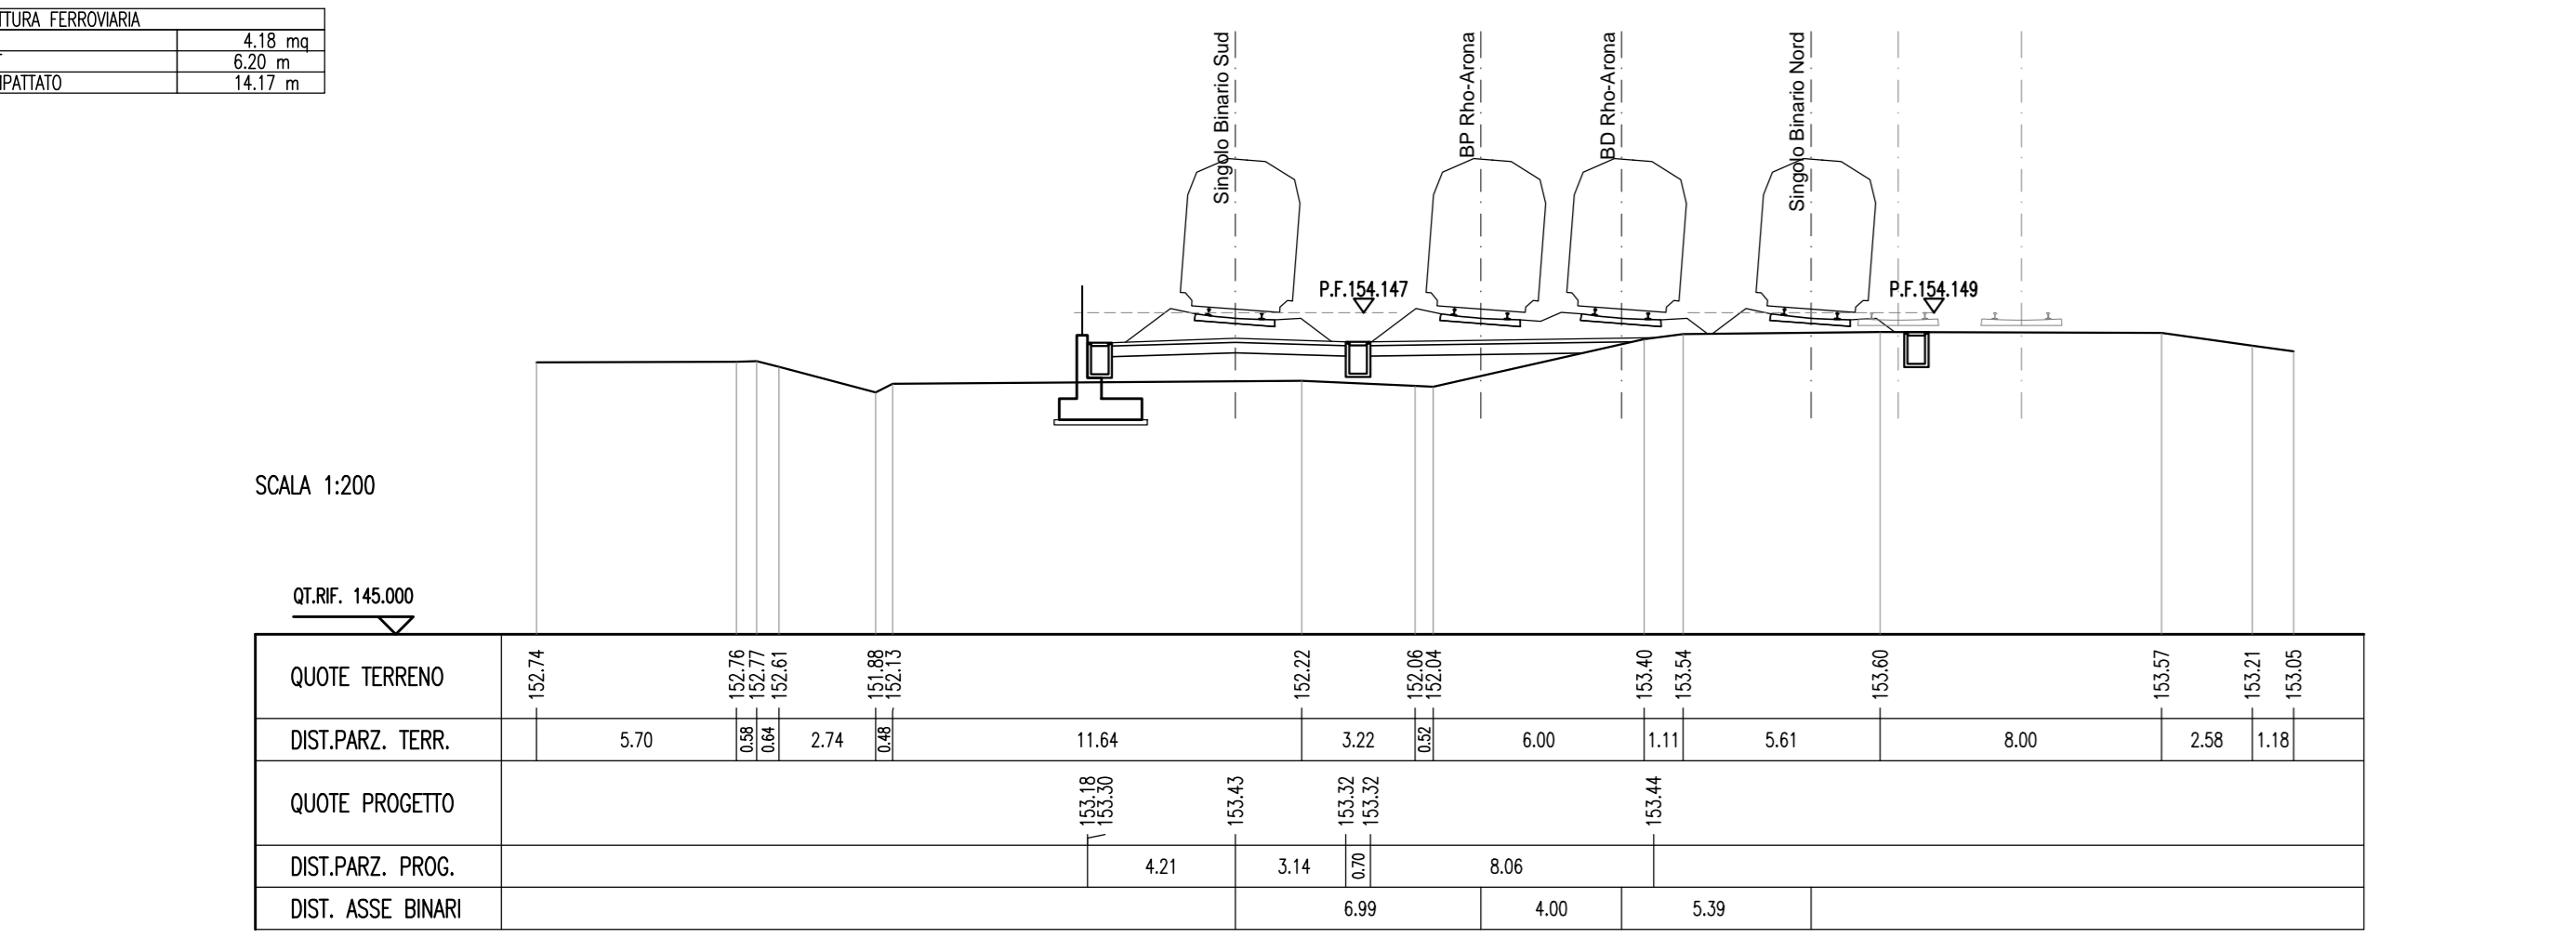


Table with 2 columns: Category and Value for section 9.

SEZIONE N. : 14  
QT. PROGETTO : 154.33  
DIST.PROG. : 1300.00

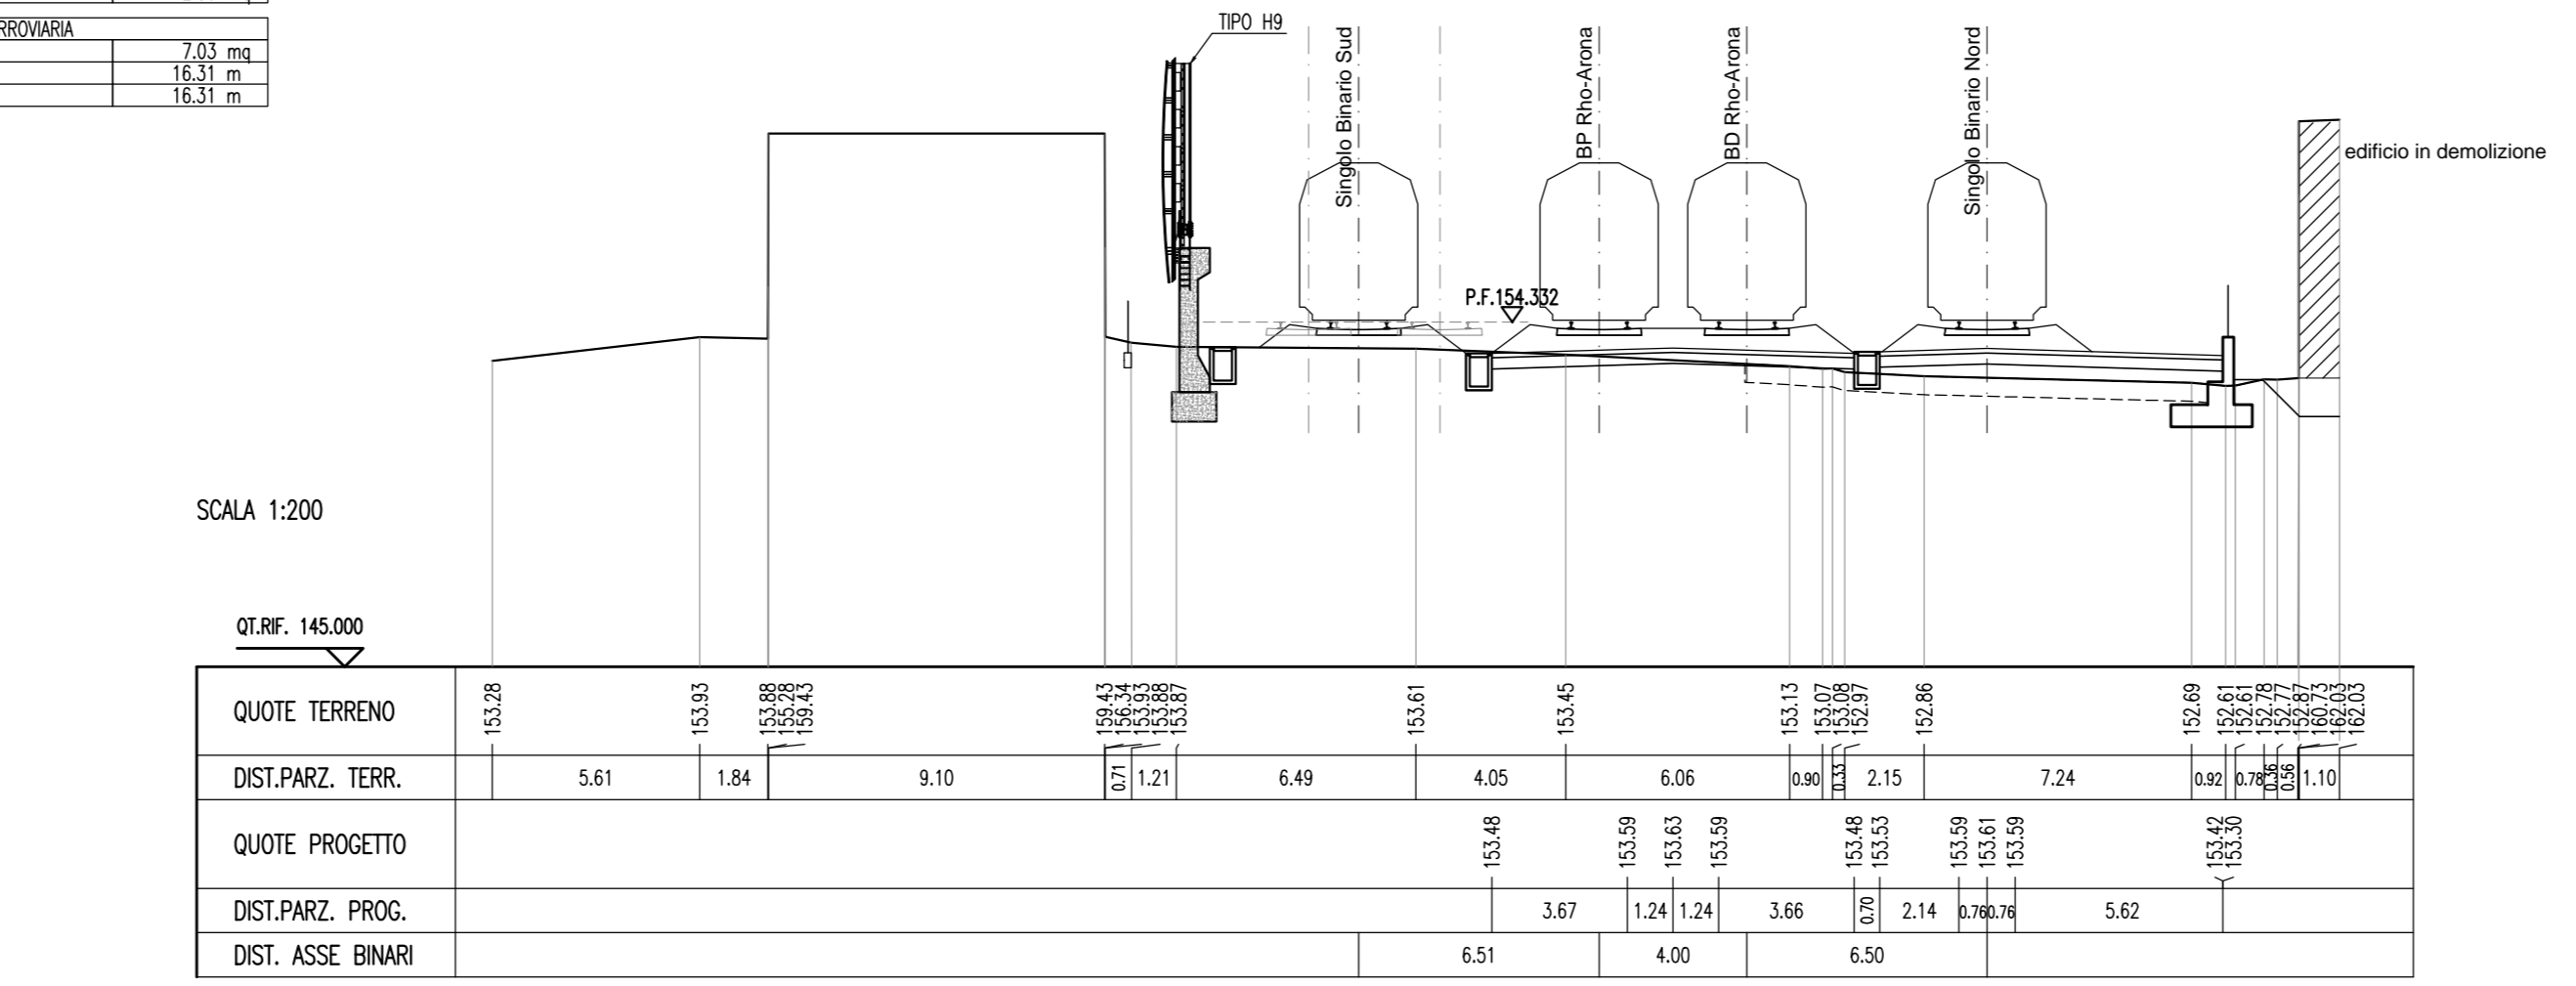


Table with 2 columns: Category and Value for section 14.

Table with 2 columns: Category and Value for section 10.

SEZIONE N. : 10  
QT. PROGETTO : 154.18  
DIST.PROG. : 898.98

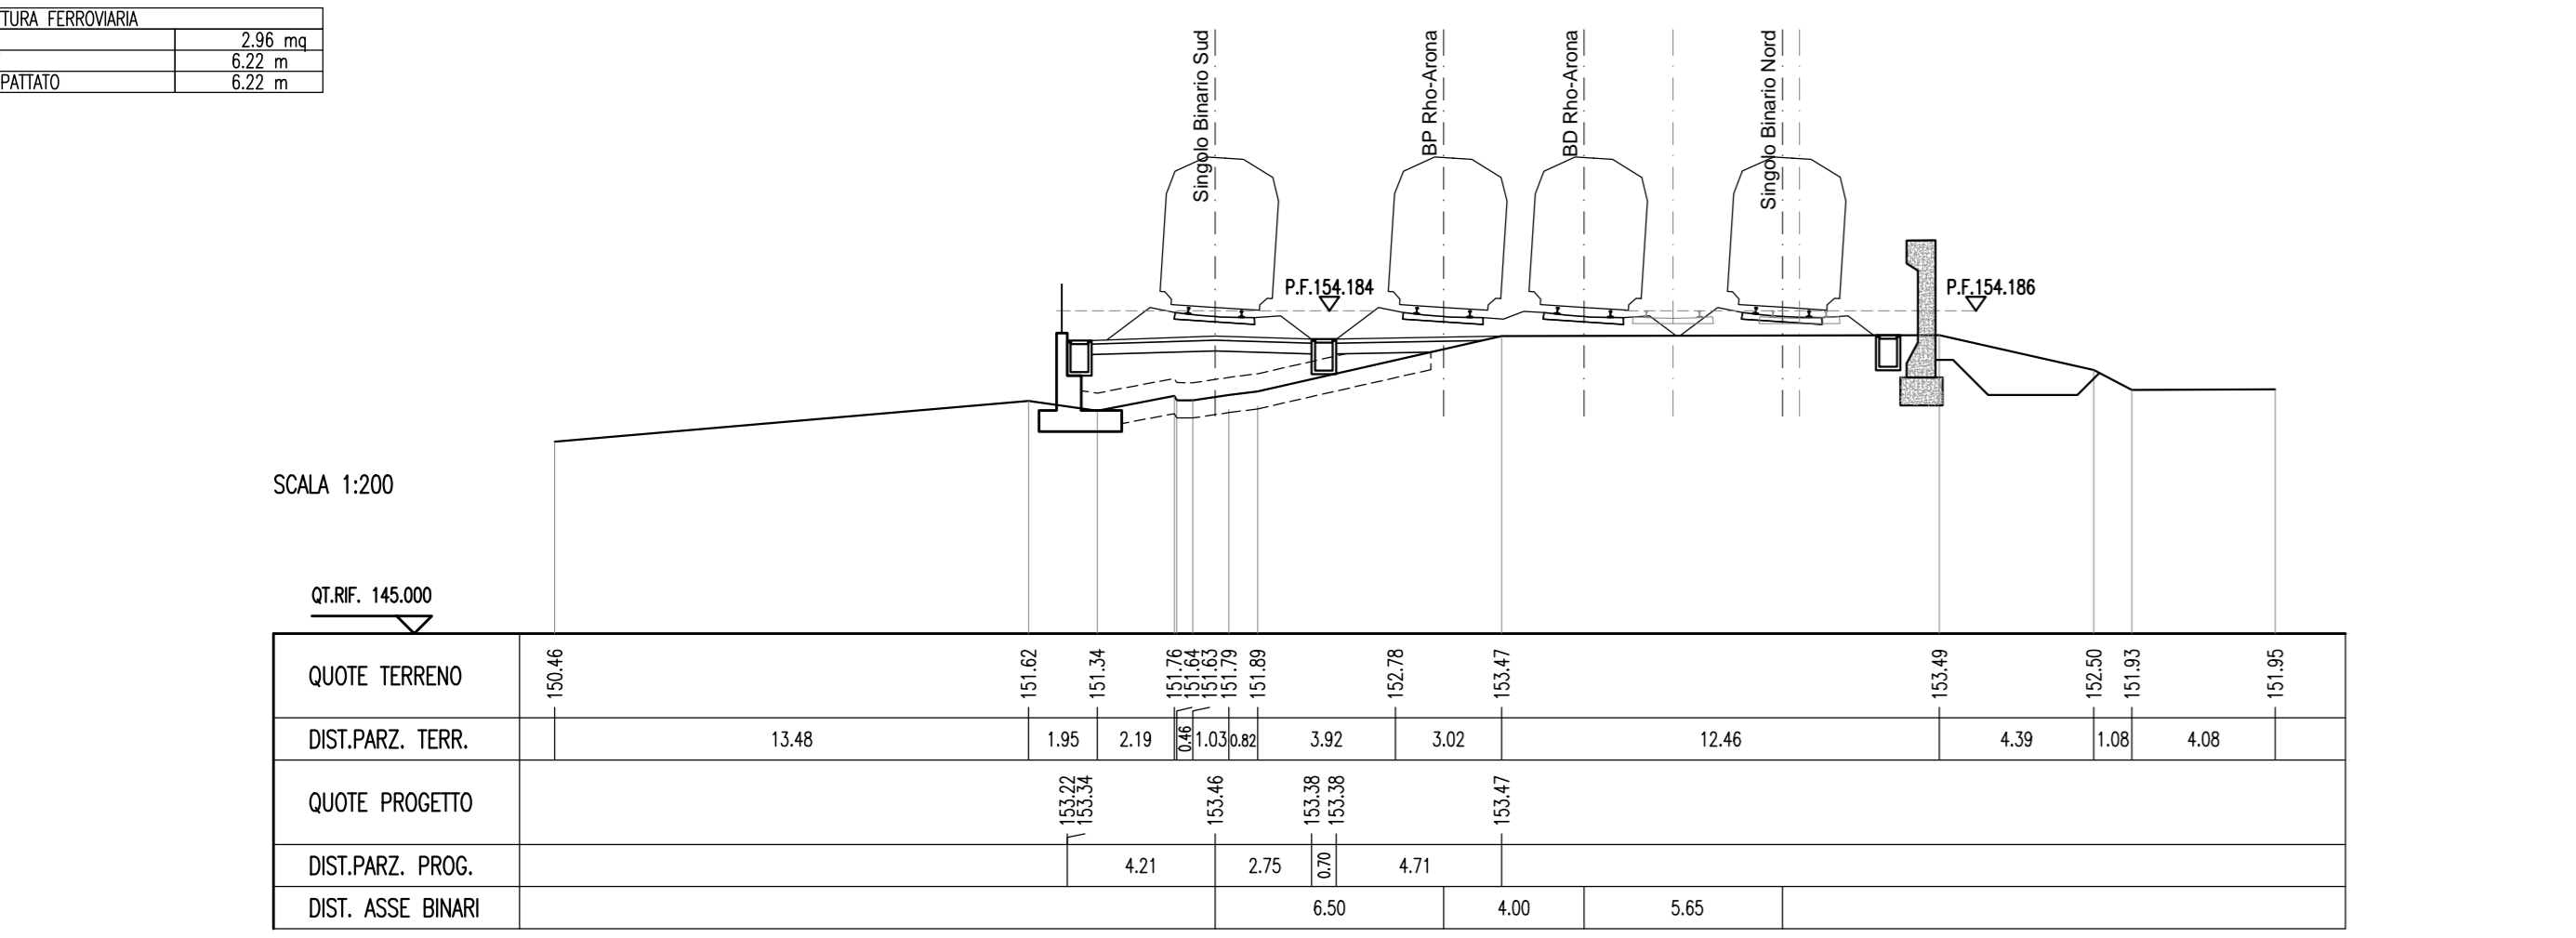


Table with 2 columns: Category and Value for section 10.

SEZIONE N. : 15  
QT. PROGETTO : 154.42  
DIST.PROG. : 1400.00

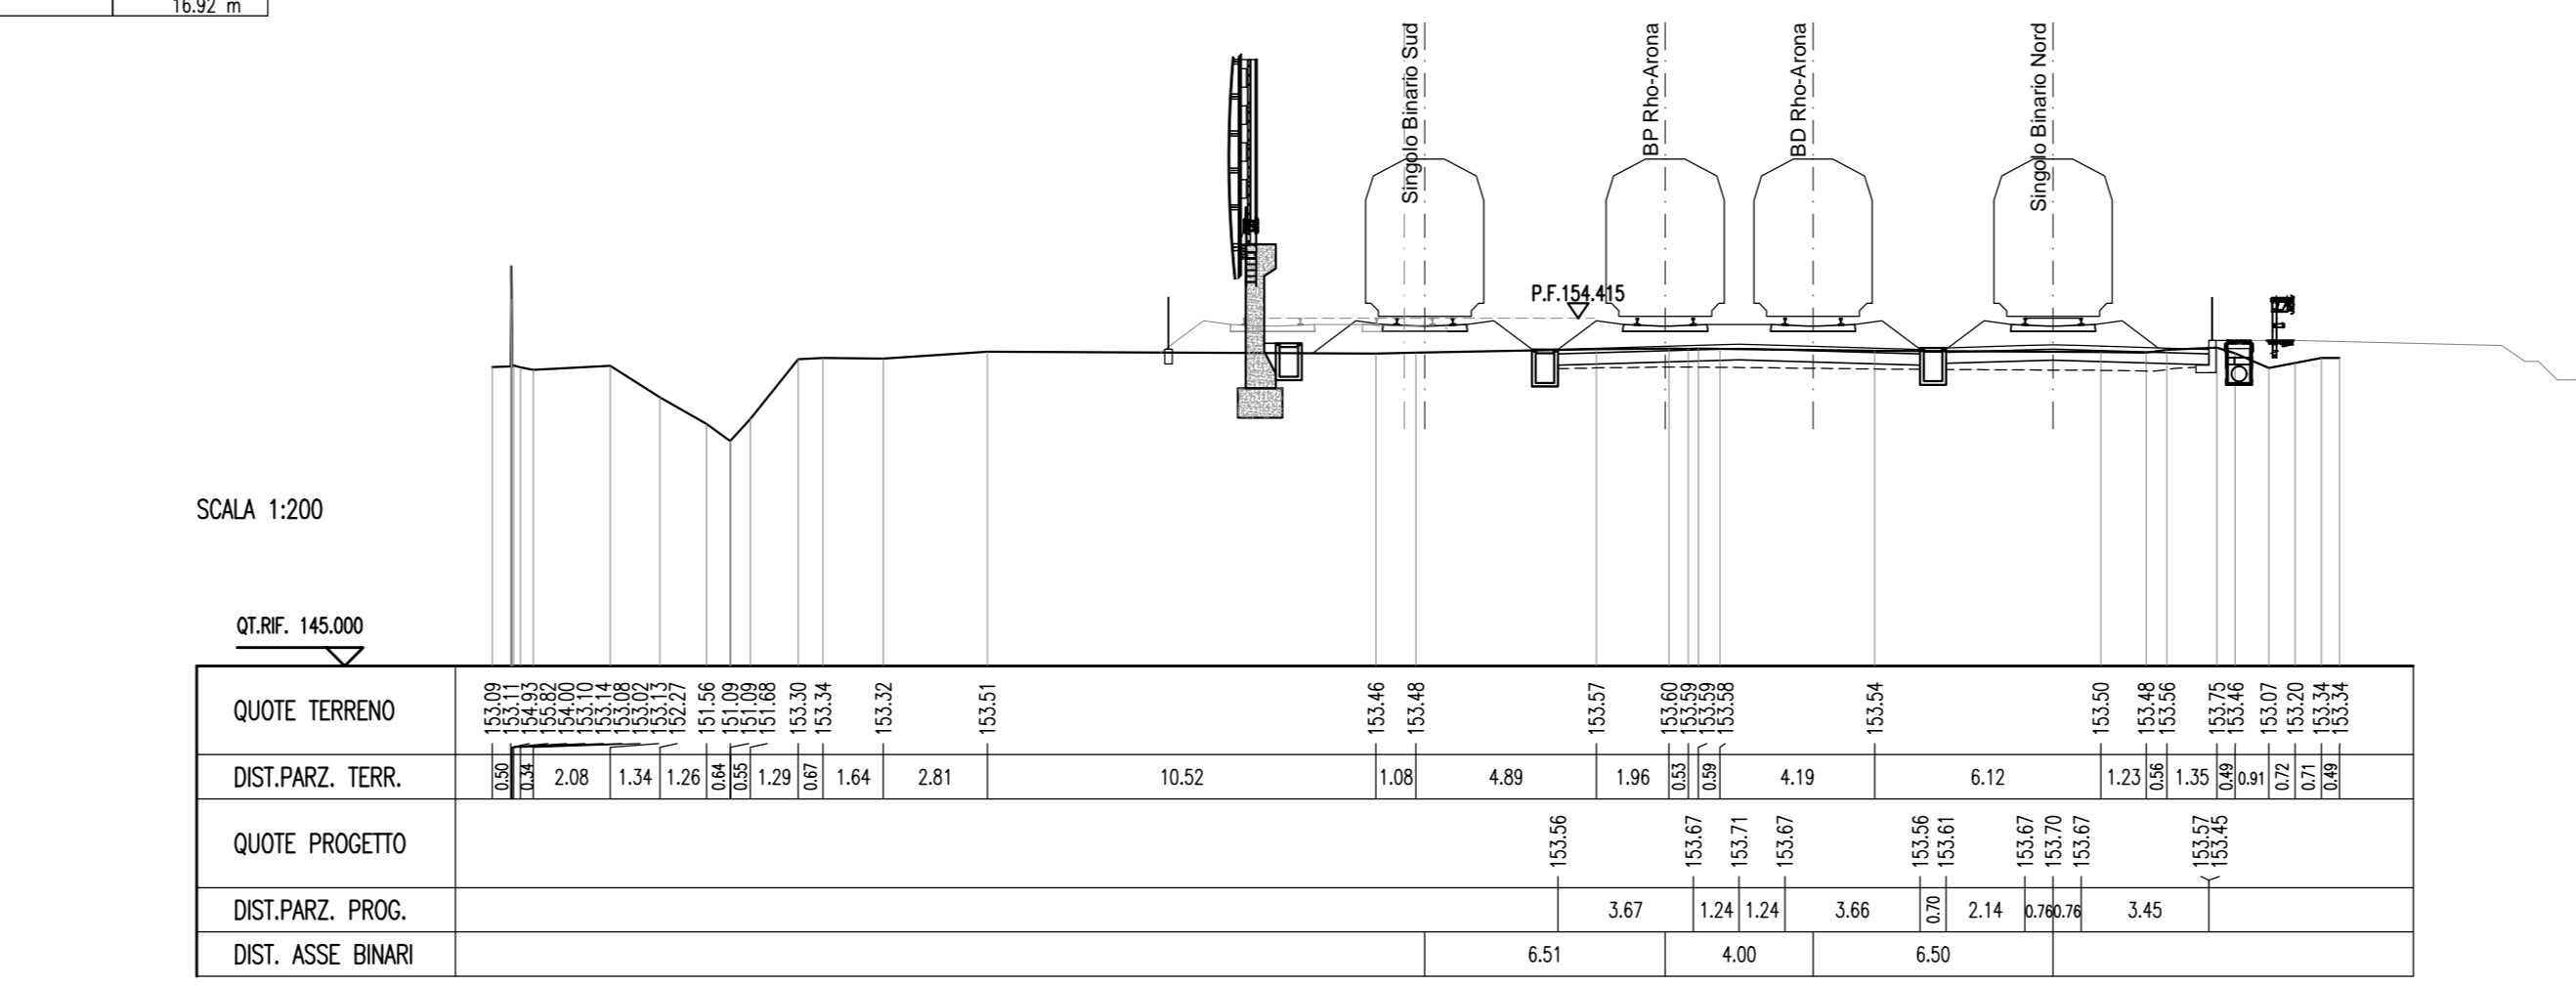


Table with 2 columns: Category and Value for section 15.

COMMITTENTE: **RFI** RETE FERROVIARIA ITALIANA GRUPPO FERROVIE DELLO STATO  
PROGETTAZIONE: **ITALFERR** GRUPPO FERROVIE DELLO STATO

INFRASTRUTTURE FERROVIARIE STRATEGICHE DEFINITE  
DALLA LEGGE OBIETTIVO N. 443/01

DIREZIONE TECNICA - CENTRO DI PRODUZIONE MILANO  
PROGETTO DEFINITIVO PER APPALTO INTEGRATO

POTENZIAMENTO DELLA LINEA RHO-ARONA.  
TRATTA RHO-GALLARATE  
QUADRUPPLICAMENTO RHO-PARABIAGO E RACCORDO Y  
CORPO STRADALE FERROVIARIO - CONFIGURAZIONE FINALE

Sezioni trasversali - Tav. 8/19

Table with 2 columns: Revis. (Revision) and Descrizione (Description). Includes a table with columns: Redatto (Drafted), Data, Verificato (Checked), Data, Approvato (Approved), Data, Autorizzato (Authorized), Data.

SCALA: 1:200