RI06A

SCAVI E BONIFICHE	
STERRO	14.64 mq

SOVRASTRUTTURA FERROVIARIA	
BALLAST	7.04 mq
SUBBALLAST	16.31 m
SUPER COMPATTATO	16.31 m

SEZIONE N. : 16
QT. PROGETTO : 154.65
DIST.PROG. : 1500.00

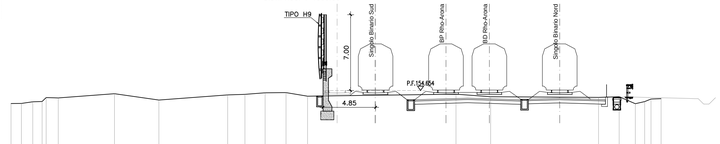

SCALA 1:200

QT.RIF. 145.000

| | | |