SEZIONE N. : 26
QT. PROGETTO : 158.90
DIST.PROG. : 2500.00

RI06C
SCAVI E BONIFICHE	
SOSTITUZIONE TERRENO	
ITTIOSO	
RILEVATI	
TERRENO VEGETALE	
ANTIOPLLARE	
SOVRASTRUTTURA FERROVIARIA	
BALLAST	
SUBBALLAST	
SUPER COMPATTATO	

RI06A
SCAVI E BONIFICHE	
SOSTITUZIONE TERRENO	3.89 mq
ITTIOSO	0.45 mq
RILEVATI	
TERRENO VEGETALE	0.29 m
ANTIOPLLARE	1.19 mq
SOVRASTRUTTURA FERROVIARIA	
BALLAST	2.60 mq
SUBBALLAST	
SUPER COMPATTATO	7.60 m

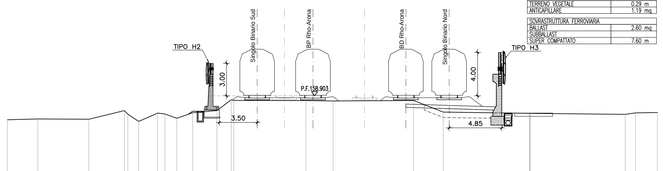

SCALA 1:200

QT.RIF. 150.000

| | | |