SCAVI E BONIFICHE	
STERRO	17.69 mq
SOSTITUZIONE TERRENO	0.50 mq

SOVRASTRUTTURA FERROVIARIA	
BALLAST	6.52 mq
SUBBALLAST	14.08 m
SUPER COMPATTATO	14.08 m

SEZIONE N. : 36
QT. PROGETTO : 162.48
DIST.PROG. : 3500.00

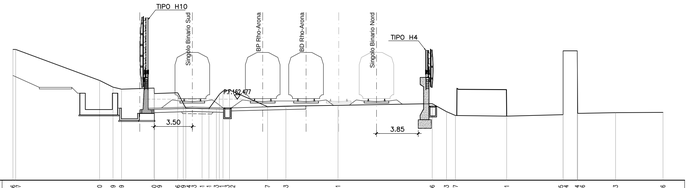

SCALA 1:200

QT.RIF. 155.000

QUOTE TERRENO	165.76 165.61 164.25 163.59 163.39 163.52 163.06 162.84 162.61 162.61 162.61