SEZIONE N. : 46
QT. PROGETTO : 167.34
DIST.PROG. : 4500.00

RI07B

SCAVI E BONIFICHE	
STERRO	2.04 mq
SOSTITUZIONE TERRENO	1.50 mq
FITOSSO	
RILEVATI	
RILEVATO	2.01 mq
TERRENO VEGETALE	1.16 m
ANTICAPILLARE	1.05 mq
SOVRASTRUTTURA FERROVIARIA	
BALLAST	2.72 mq
SUBBALLAST	6.44 m
SUPER COMPATTATO	6.44m

RI07C

SCAVI E BONIFICHE	
STERRO	3.01 mq
SOSTITUZIONE TERRENO	1.46 mq
FITOSSO	0.56 mq
RILEVATI	
RILEVATO	1.04 mq
TERRENO VEGETALE	1.76 m
ANTICAPILLARE	0.50 mq
SOVRASTRUTTURA FERROVIARIA	
BALLAST	2.72 mq
SUBBALLAST	6.44 m
SUPER COMPATTATO	6.44m

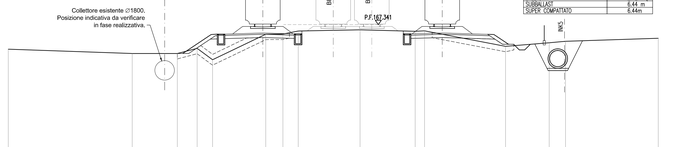

SCALA 1:200

QT.RIF. 155.000

| | | |