RI09C

SCAVI E BONIFICHE	
STERRO	4,54 mq
SOSTITUZIONE TERRENO	4,98 mq
RILEVATI	
ANTICAPILLARE	1,83 mq
SOVRASTRUTTURA FERROVIARIA	
BALLAST	4,36 mq
S-BALLAST	10,40 m
SUPER COMPATTATO	10,40 m

SEZIONE N. : 86
QT. PROGETTO : 186.07
DIST.PROG. : 8500.00

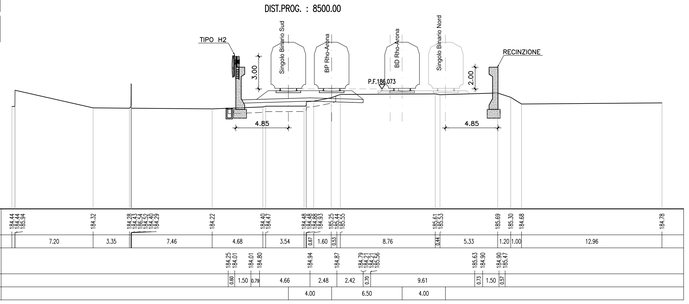

RI09C

SCAVI E BONIFICHE	
STERRO	4,16 mq
SOSTITUZIONE TERRENO	5,80 mq
RILEVATI	
RILEVATO	0,15 mq
SOVRASTRUTTURA FERROVIARIA	
BALLAST	4,36 mq
S-BALLAST	10,41 m
SUPER COMPATTATO	10,41 m

SEZIONE N. : 87
QT. PROGETTO : 186.50
DIST.PROG. : 8600.00

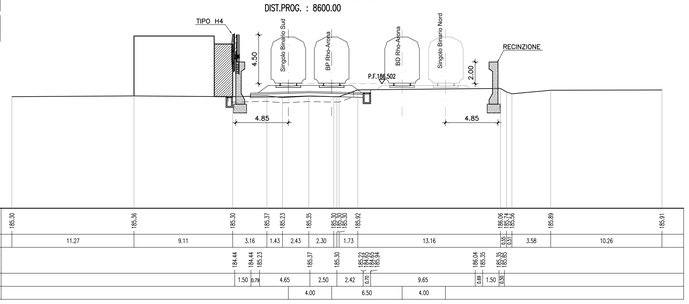

SOVRASTRUTTURA FERROVIARIA	
BALLAST	4,36 mq
S-BALLAST	11,72 m
SUPER COMPATTATO	11,72 m

SEZIONE N. : 88
QT. PROGETTO : 186.98
DIST.PROG. : 8700.00

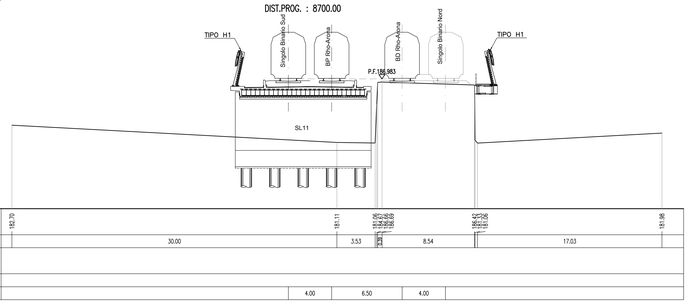

RI09C

SCAVI E BONIFICHE	
STERRO	2,41 mq
SOSTITUZIONE TERRENO	5,80 mq
FOSSO	0,49 mq
RILEVATI	
ANTICAPILLARE	2,98 mq
SOVRASTRUTTURA FERROVIARIA	
BALLAST	4,36 mq
S-BALLAST	10,40 m
SUPER COMPATTATO	10,40 m

SEZIONE N. : 89
QT. PROGETTO : 187.48
DIST.PROG. : 8800.00

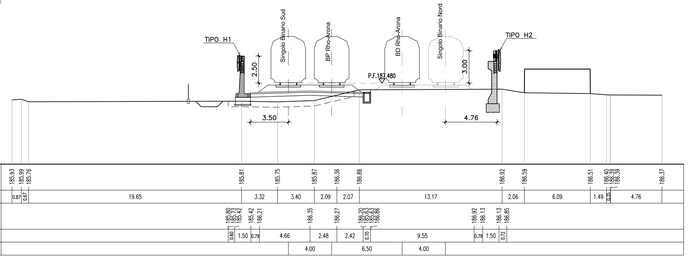

RI09C

SCAVI E BONIFICHE	
STERRO	2,69 mq
SOSTITUZIONE TERRENO	5,58 mq
FOSSO	0,47 mq
RILEVATI	
ANTICAPILLARE	2,62 mq
SOVRASTRUTTURA FERROVIARIA	
BALLAST	4,36 mq
S-BALLAST	10,40 m
SUPER COMPATTATO	10,40 m

SEZIONE N. : 90
QT. PROGETTO : 187.92
DIST.PROG. : 8900.00

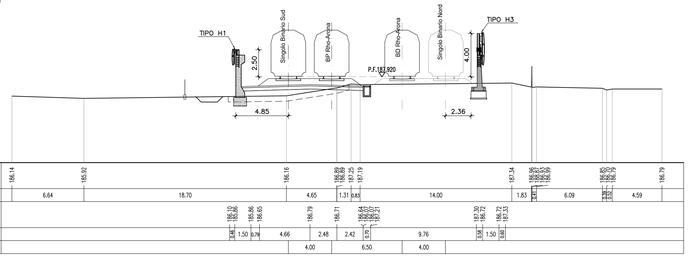

RI09C

SCAVI E BONIFICHE	
STERRO	10,83 mq
FOSSO	0,60 mq
SOVRASTRUTTURA FERROVIARIA	
BALLAST	4,68 mq
S-BALLAST	11,36 m
SUPER COMPATTATO	11,36 m

SEZIONE N. : 91
QT. PROGETTO : 188.35
DIST.PROG. : 9000.00

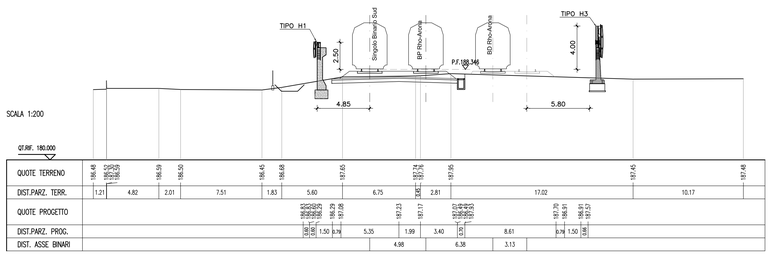

RI09C

SCAVI E BONIFICHE	
STERRO	3,15 mq
SOSTITUZIONE TERRENO	8,38 mq
FOSSO	0,47 mq
RILEVATI	
RILEVATO	0,72 mq
ANTICAPILLARE	4,26 mq
SOVRASTRUTTURA FERROVIARIA	
BALLAST	4,13 mq
S-BALLAST	7,03 m
SUPER COMPATTATO	14,69 m

SEZIONE N. : 92
QT. PROGETTO : 188.77
DIST.PROG. : 9100.00

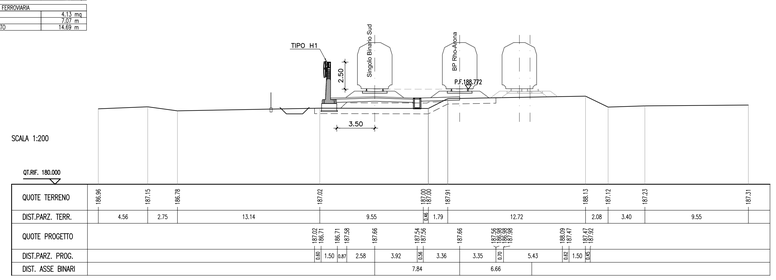

SOVRASTRUTTURA FERROVIARIA	
BALLAST	4,36 mq
S-BALLAST	11,72 m
SUPER COMPATTATO	11,72 m

SEZIONE N. : 93
QT. PROGETTO : 189.20
DIST.PROG. : 9200.00

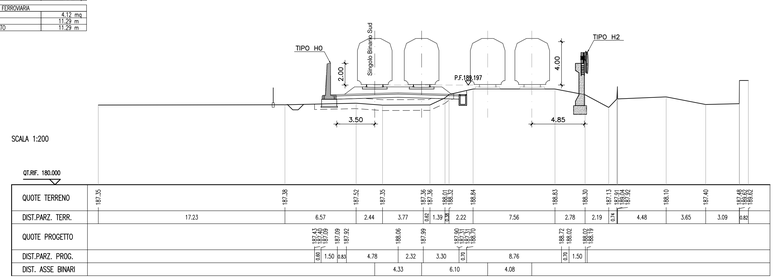

RI09C

SCAVI E BONIFICHE	
STERRO	4,04 mq
SOSTITUZIONE TERRENO	6,17 mq
FOSSO	0,57 mq
RILEVATI	
ANTICAPILLARE	1,35 mq
SOVRASTRUTTURA FERROVIARIA	
BALLAST	5,32 mq
S-BALLAST	11,32 m
SUPER COMPATTATO	11,32 m

SEZIONE N. : 94
QT. PROGETTO : 189.62
DIST.PROG. : 9300.00

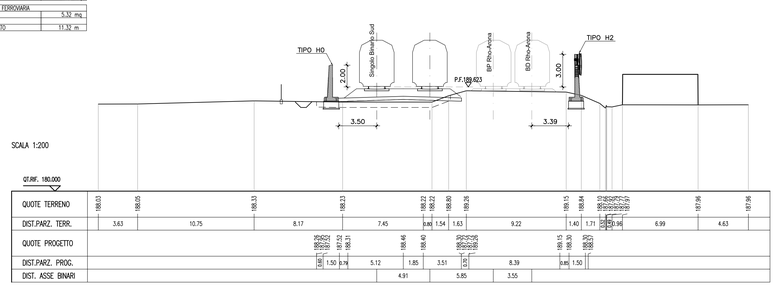

RI09C

SCAVI E BONIFICHE	
STERRO	1,77 mq
SOSTITUZIONE TERRENO	5,16 mq
FOSSO	0,43 mq
RILEVATI	
RILEVATO	0,26 mq
ANTICAPILLARE	1,35 mq
SOVRASTRUTTURA FERROVIARIA	
BALLAST	3,50 mq
S-BALLAST	6,45 m
SUPER COMPATTATO	6,45 m

SEZIONE N. : 95
QT. PROGETTO : 190.05
DIST.PROG. : 9400.00

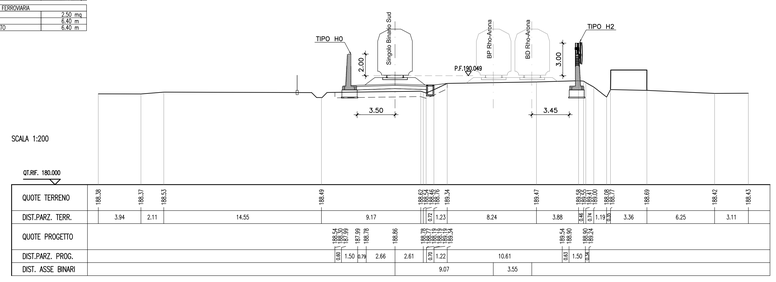

COMMITTENTE:

RFI RETE FERROVIARIA ITALIANA
GRUPPO FERROVIE DELLO STATO

PROGETTAZIONE:

ITALFERR
GRUPPO FERROVIE DELLO STATO

INFRASTRUTTURE FERROVIARIE STRATEGICHE DEFINITE DALLA LEGGE OBIETTIVO N. 443/01

DIREZIONE TECNICA - CENTRO DI PRODUZIONE MILANO

PROGETTO DEFINITIVO PER APPALTO INTEGRATO

POTENZIAMENTO DELLA LINEA RHO-ARONA.
TRATTA RHO-GALLARATE
QUADRUPLICAMENTO RHO-PARABIAGO E RACCORDO Y

CORPO STRADALE FERROVIARIO - CONFIGURAZIONE FINALE

Sezioni trasversali - Tav. 16/19

SCALA : 1:200

COMMESSA	LOTTO	FASE	ENTE	TIPO DOC.	OPERA/DISCIPLINA	PROGR.	REV.
MDL1	32	D	26	W9	CS0000	016	A

Revis.	Descrizione	Redatto	Data	Verificato	Data	Approvato	Data	Autorizzato / Data
A	Emissione esecutiva	A. Ingletti	Nov. 2017	A. Blasco	Nov. 2017	S. Bonelli	Nov. 2017	F. Sacchi Nov. 2017

File: MDL132D26W9CS0000016A | n. Elab.: